



RELAÇÃO DE ACABAMENTOS

PISO


- 1 CONTRA PISO EM CONCRETO C/ APLICAÇÃO DE PISO EM GRANITINA CINZA (70% COR BRANCO + 30% COR PRETO) POLIDO C/ BRILHO ACETINADO E IMPERMEABILIZADO C/ JUNTA DE DILATAÇÃO EM PVC NA COR CINZA OU GRAFITE
- 2 PISO EM CONCRETO CAMURÇADO
- 3 ESCADA EM CONCRETO C/ APLICAÇÃO DE PISO EM GRANITO CINZA ANDORINHA C/ FRISOS ANTIDERRAPANTES
- 4 EMBASAMENTO C/ TERRA COMPACTADA, AREIA E PISO EM CONCRETO TIPO PAVER INTERTRAVADO (e=6 cm) NA COR CINZA CLARO
- 5 EMBASAMENTO C/ TERRA COMPACTADA, AREIA E PISO EM CONCRETO TIPO PAVER INTERTRAVADO (e=8 cm) NA COR CINZA ESCURO
- 6 FORRAÇÃO HERA INGLESA (Hera h=6)
- 7 TABLADO EM ABSOALHO DE IPÊ SOBRE CONTRAPISO EM CONCRETO
- 8 PEDRA TIPO SEIXO NATURAL BEGE, SOBRE COLCHÃO DE PEDRA BRITA
- 9 PISO TÁTIL ALERTA ELEMENTOS EM PVC NA COR AMARELO
FIXAÇÃO POR PARAFUSOS - LARGURA 25cm / ESPESSURA MÁX. 5mm
- 10 PISO TÁTIL DIRECIONAL ELEMENTOS EM PVC NA COR AMARELO
FIXAÇÃO POR PARAFUSOS - LARGURA 25cm / ESPESSURA MÁX. 5mm
- 11 PISO TÁTIL ALERTA EM CONCRETO NA COR AMARELO 20x20x6cm - (pagação final do piso 18x18 L=40cm)
- 12 MOLURA OU GUIA DE TRAVAMENTO EM CONCRETO, NAS DIMENSÕES (LxCxh) 3x3x12cm, NA COR CINZA.
- 13 PISO EM CONCRETO TIPO PAVER INTERTRAVADO (e=8 cm) NA COR CINZA CLARO ASSENTADO TIPO ESPINHA DE PEIXE
- 14 PISO EM CONCRETO TIPO PAVER INTERTRAVADO (e=8 cm) NA COR CINZA ESCURO ASSENTADO TIPO ESPINHA DE PEIXE

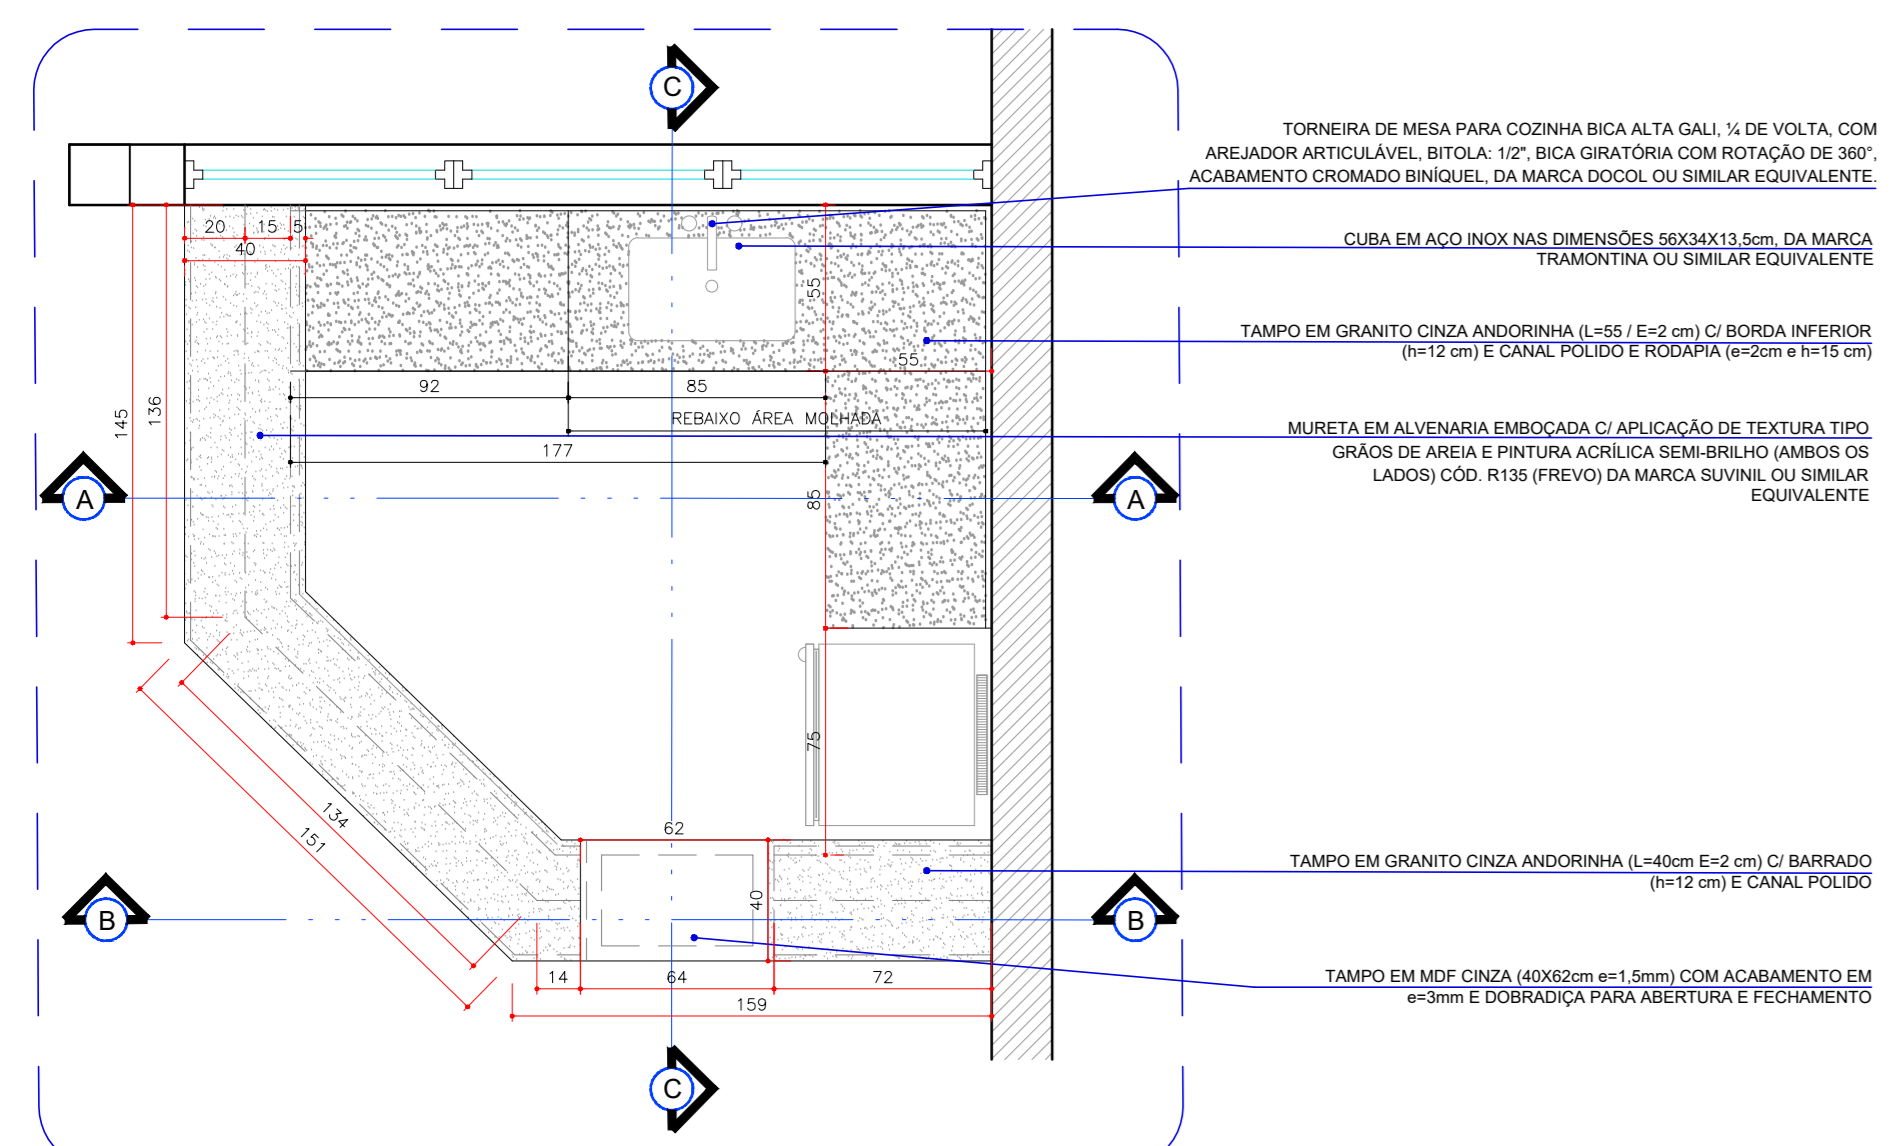


DETALHE - PLANTA ESPAÇO CONVIVÊNCIA BLOCO AULAS PRÁTICAS (PAV. TÉRREO) ESC. 1/25

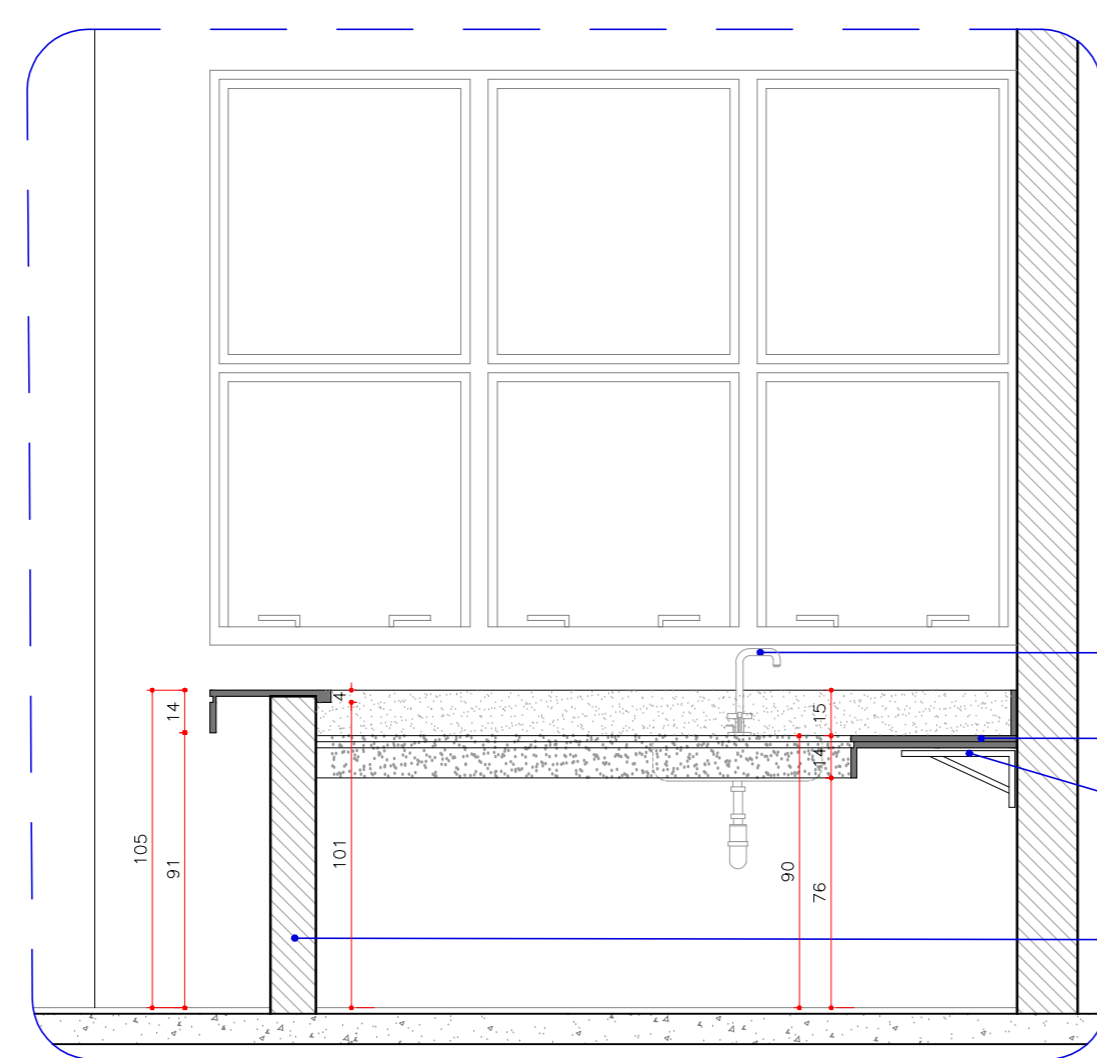


CORTE A-A ESC. 1/25

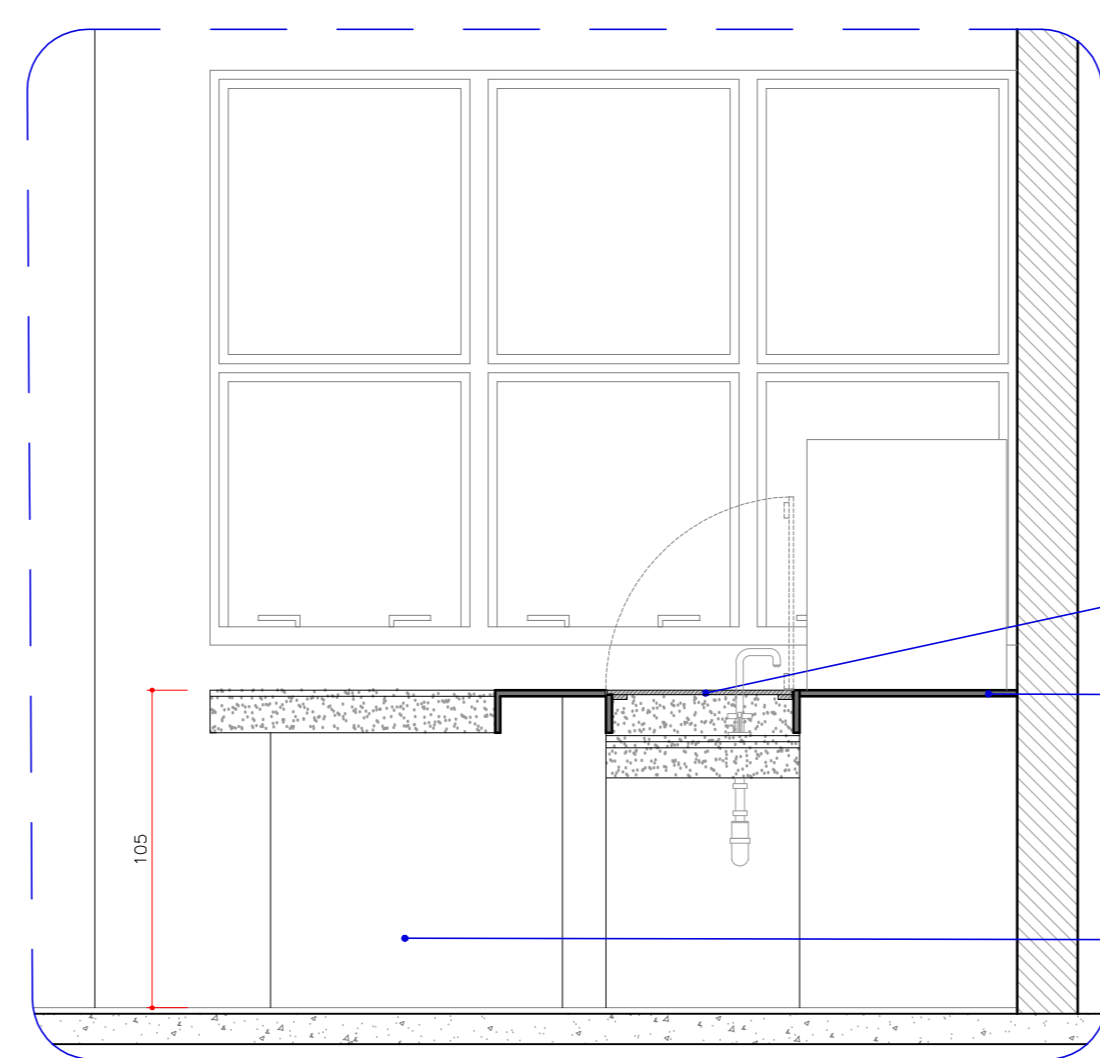


CORTE B-B ESC. 1/25

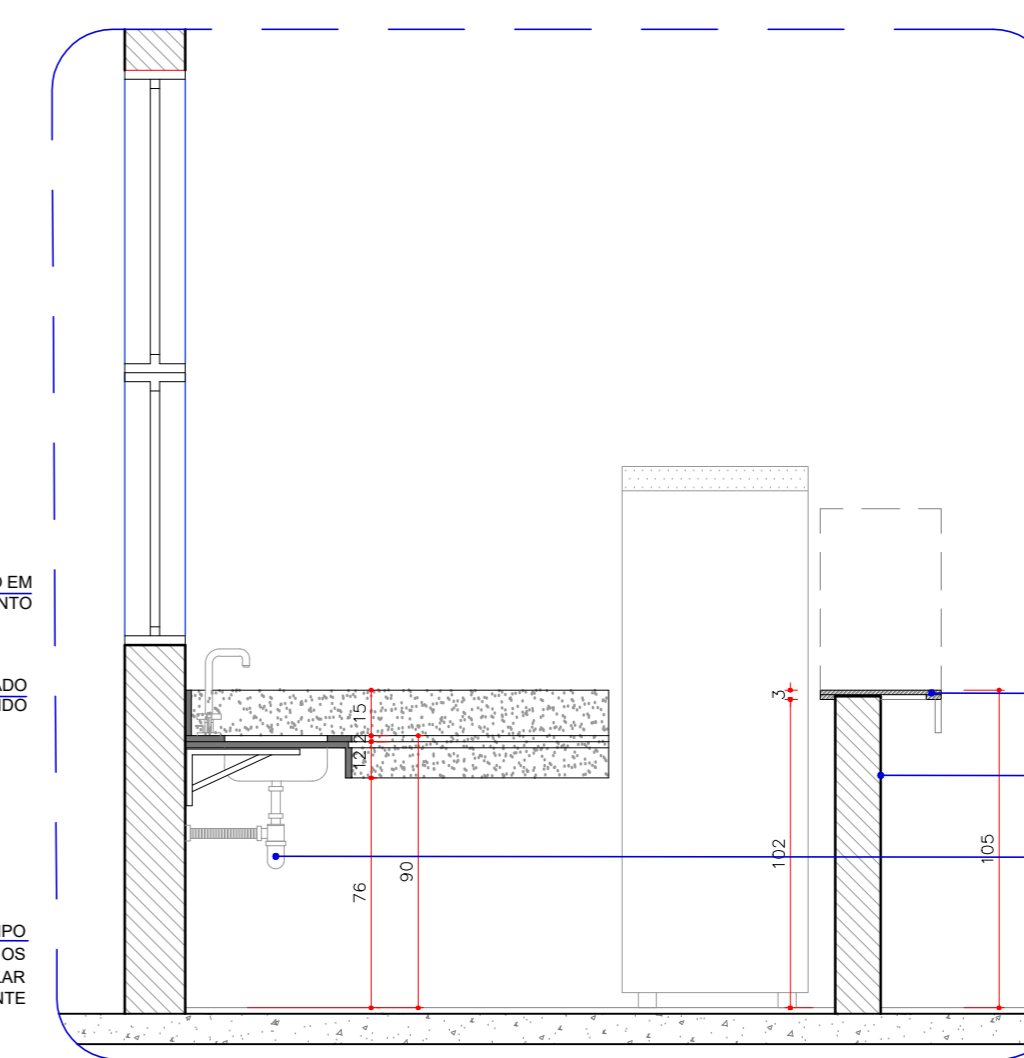


CORTE C-C ESC. 1/25

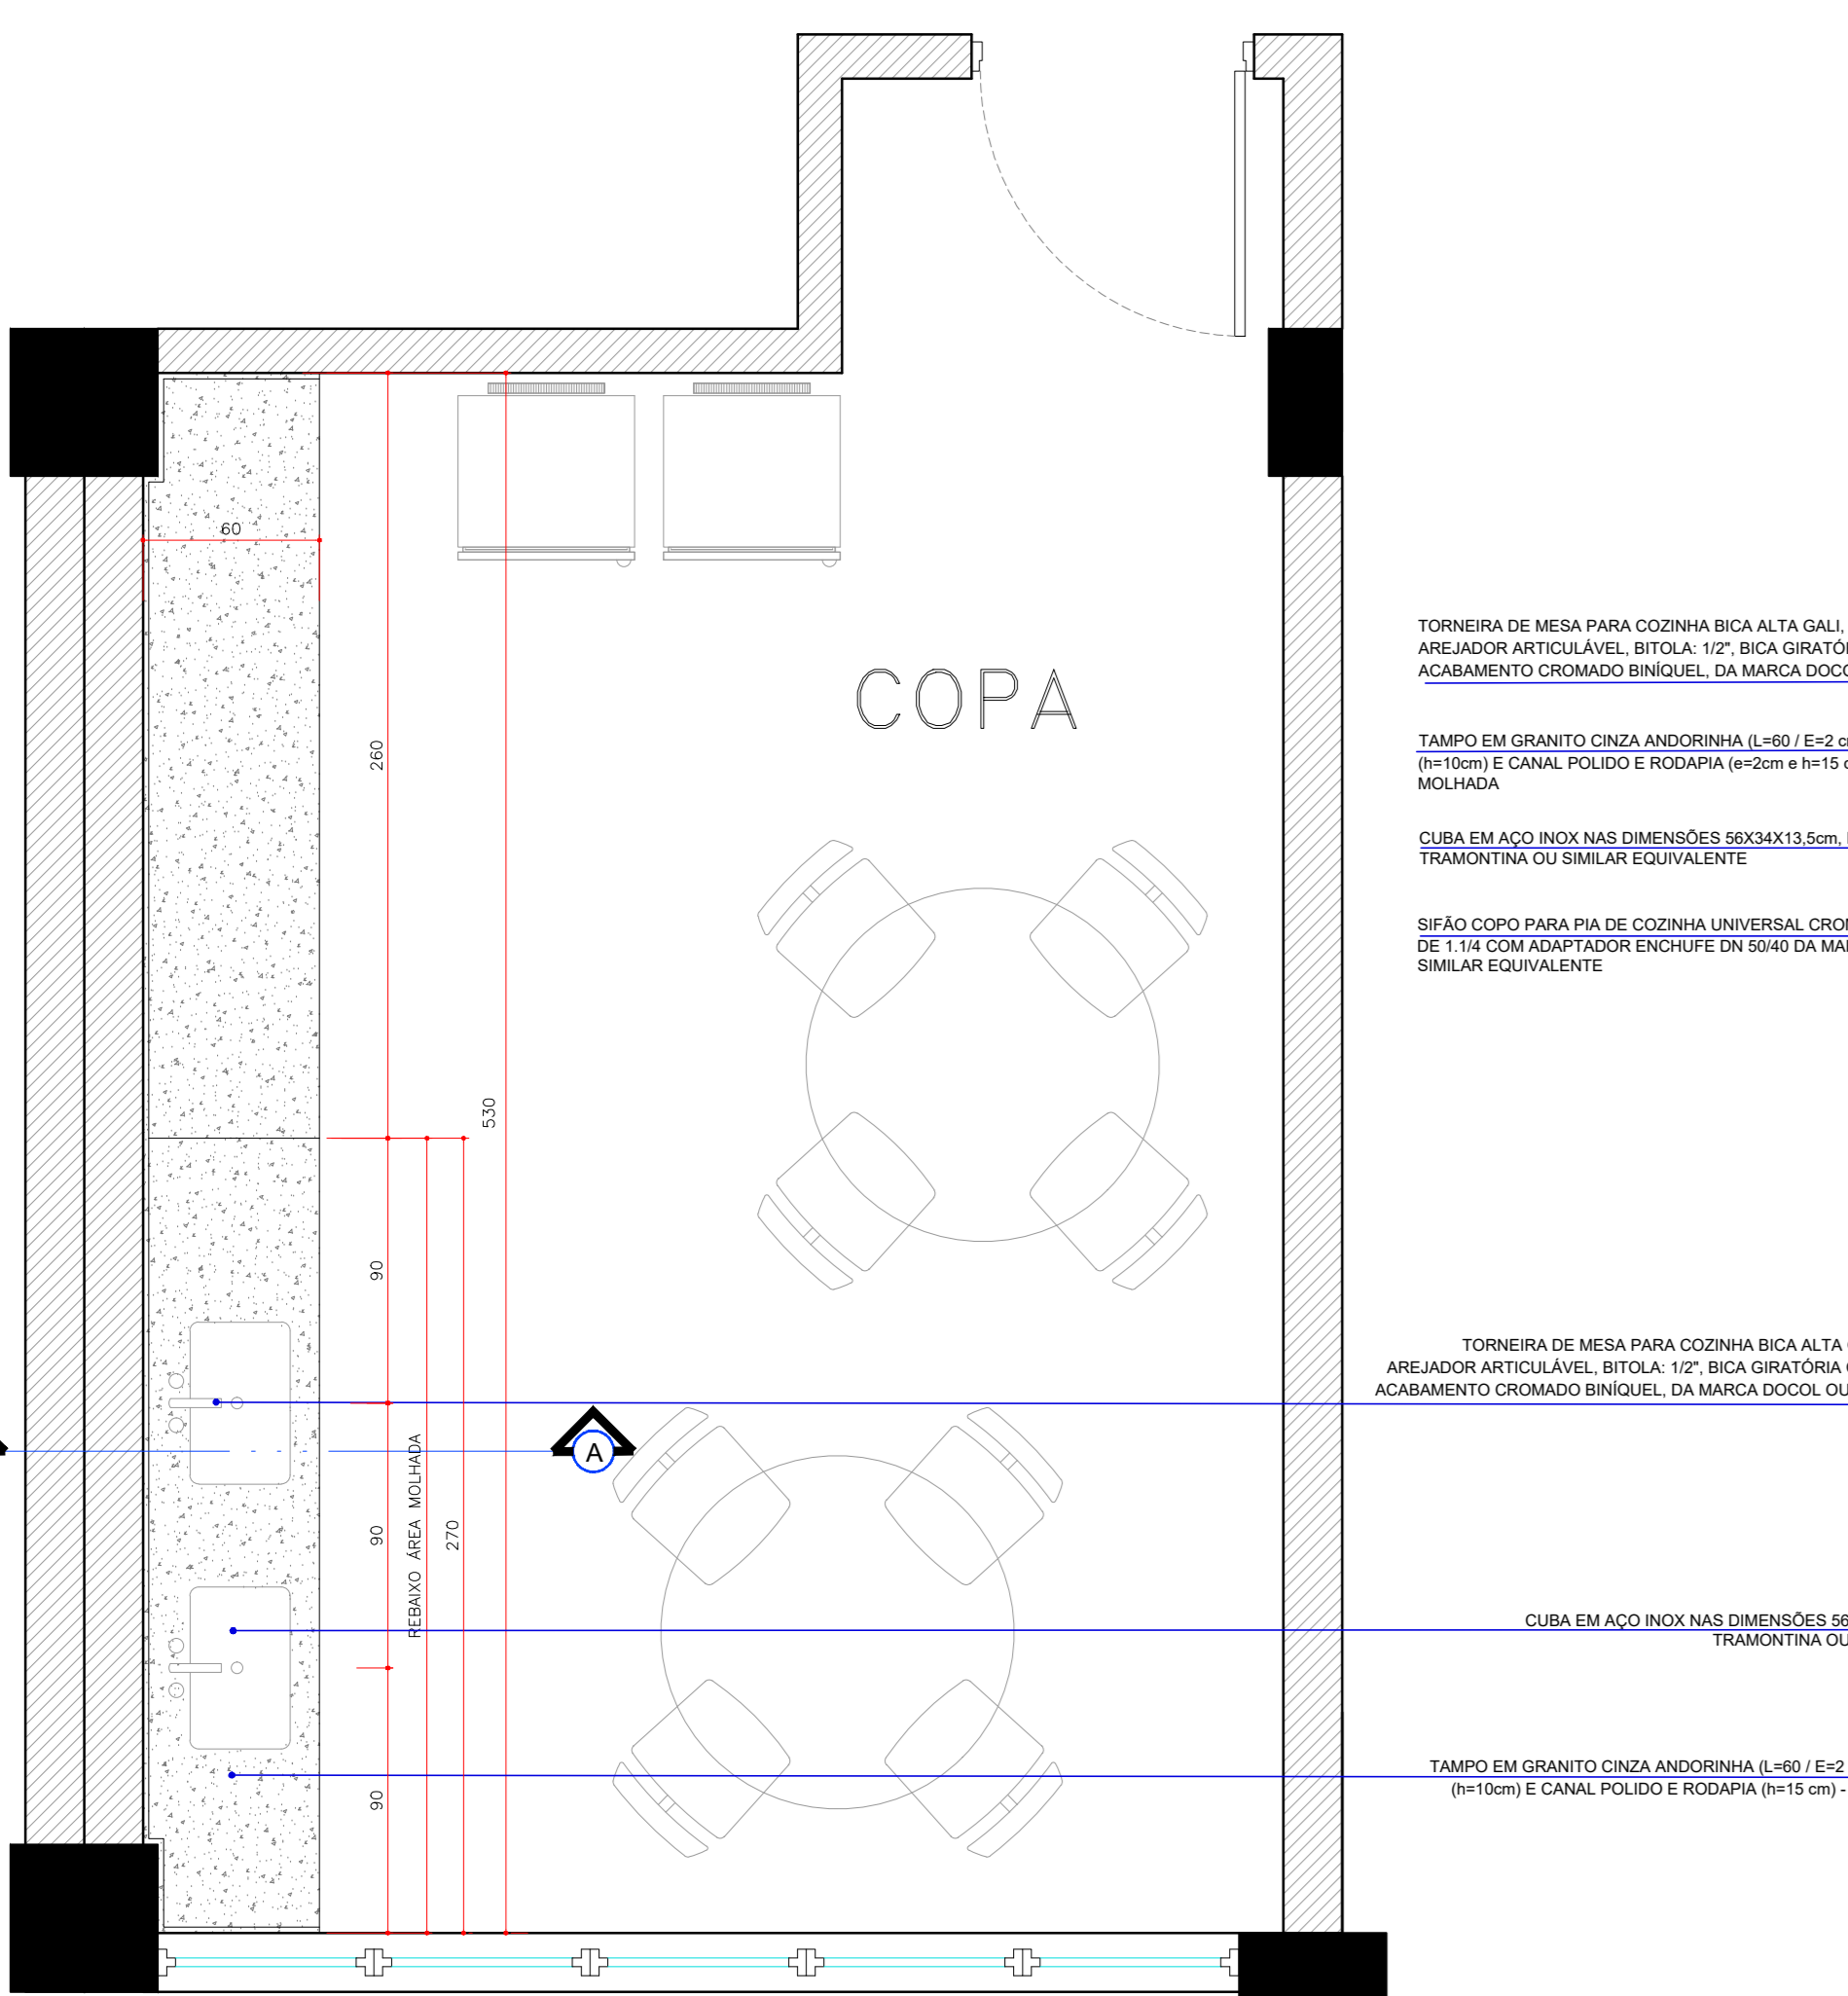


DETALHE - PLANTA COPA BLOCO AULAS (PAV. TÉRREO) ESC. 1/25

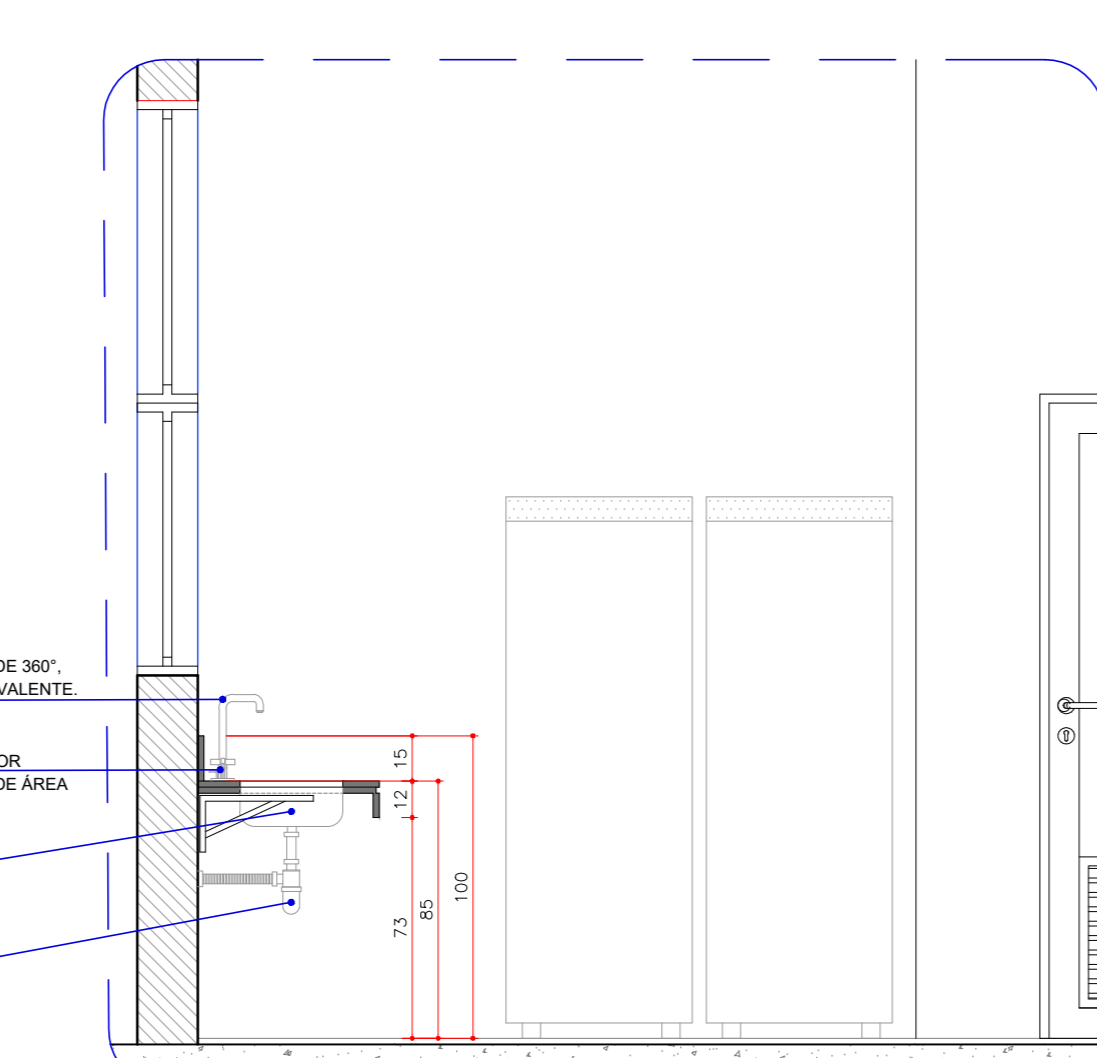


CORTE A-A ESC. 1/25

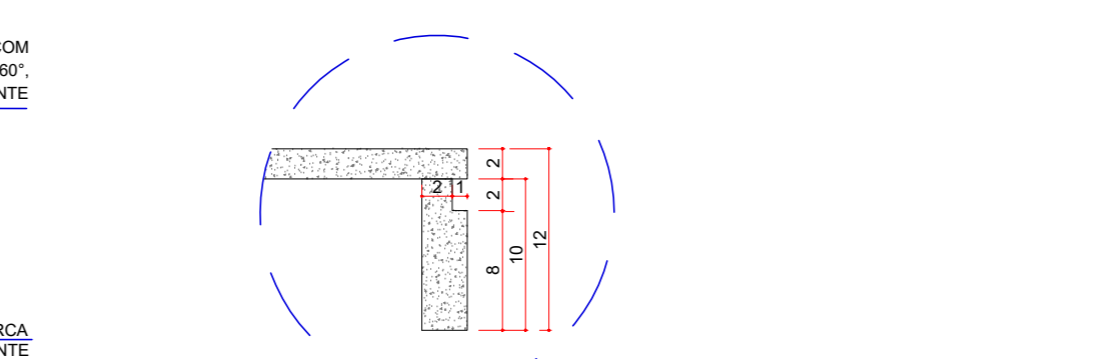


DETALHE DA BORDA BANCADAS DE GRANITO ESC. 1/5

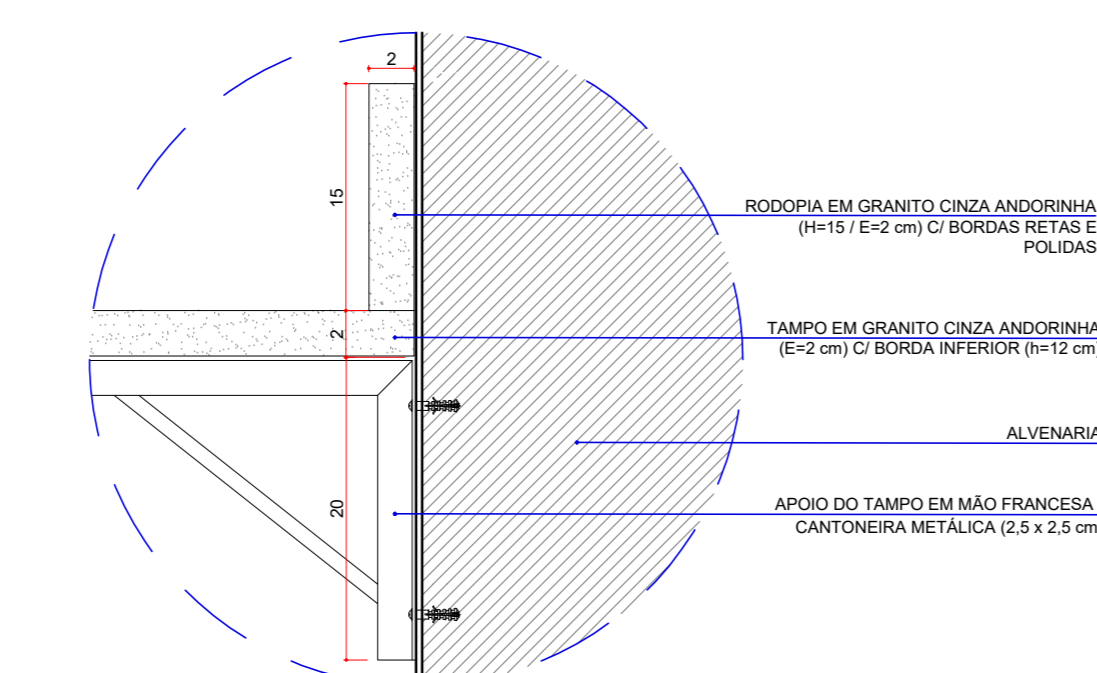


DETALHE DE FIXAÇÃO BANCADAS DE GRANITO ESC. 1/5

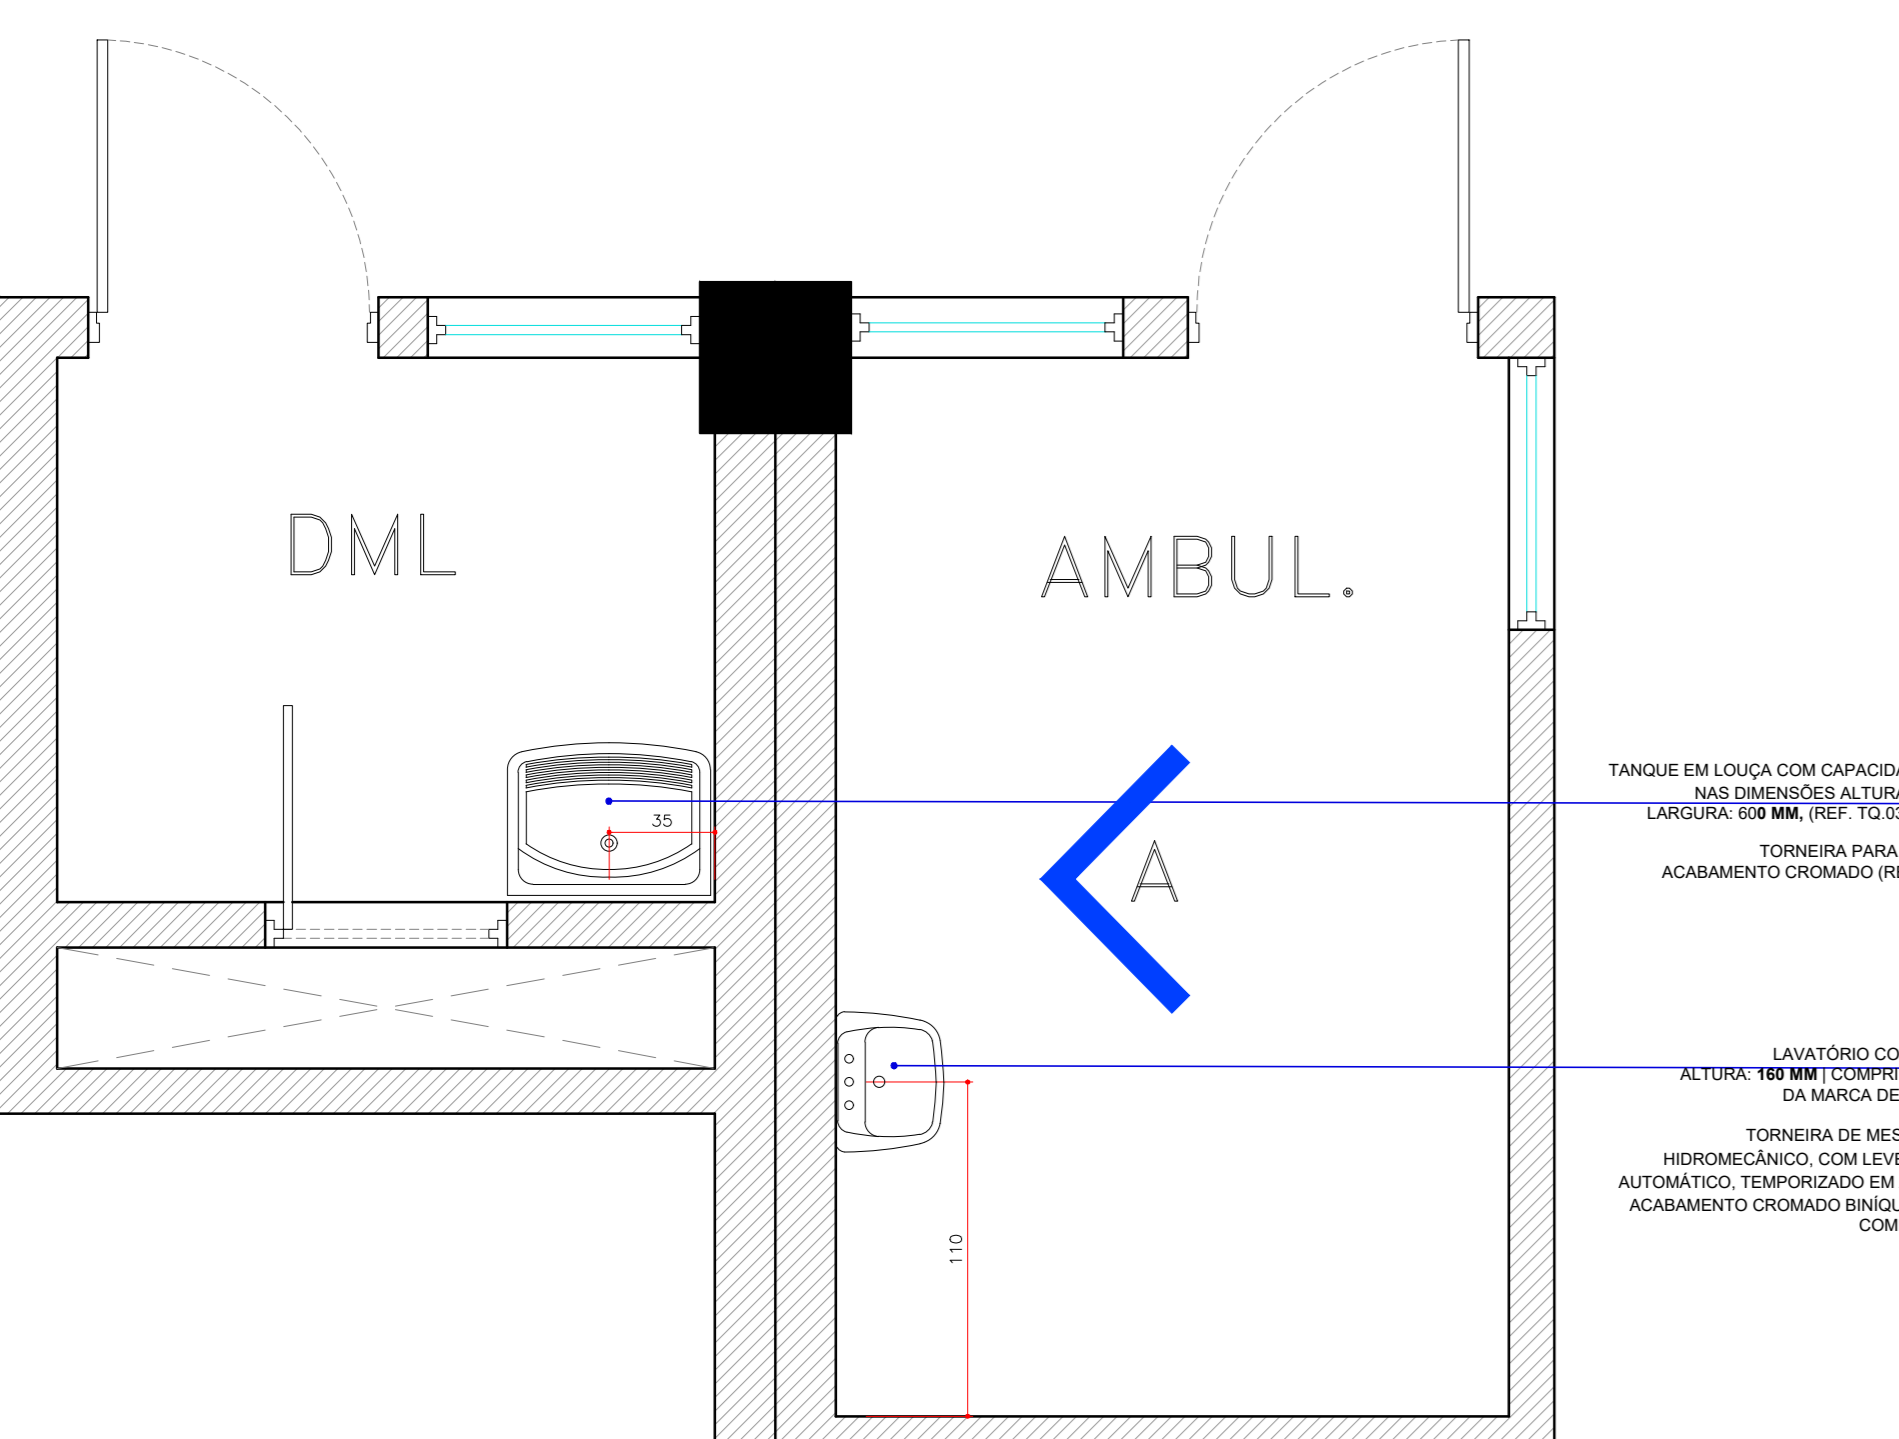


DETALHE DML E AMBULATÓRIO ESC. 1/25

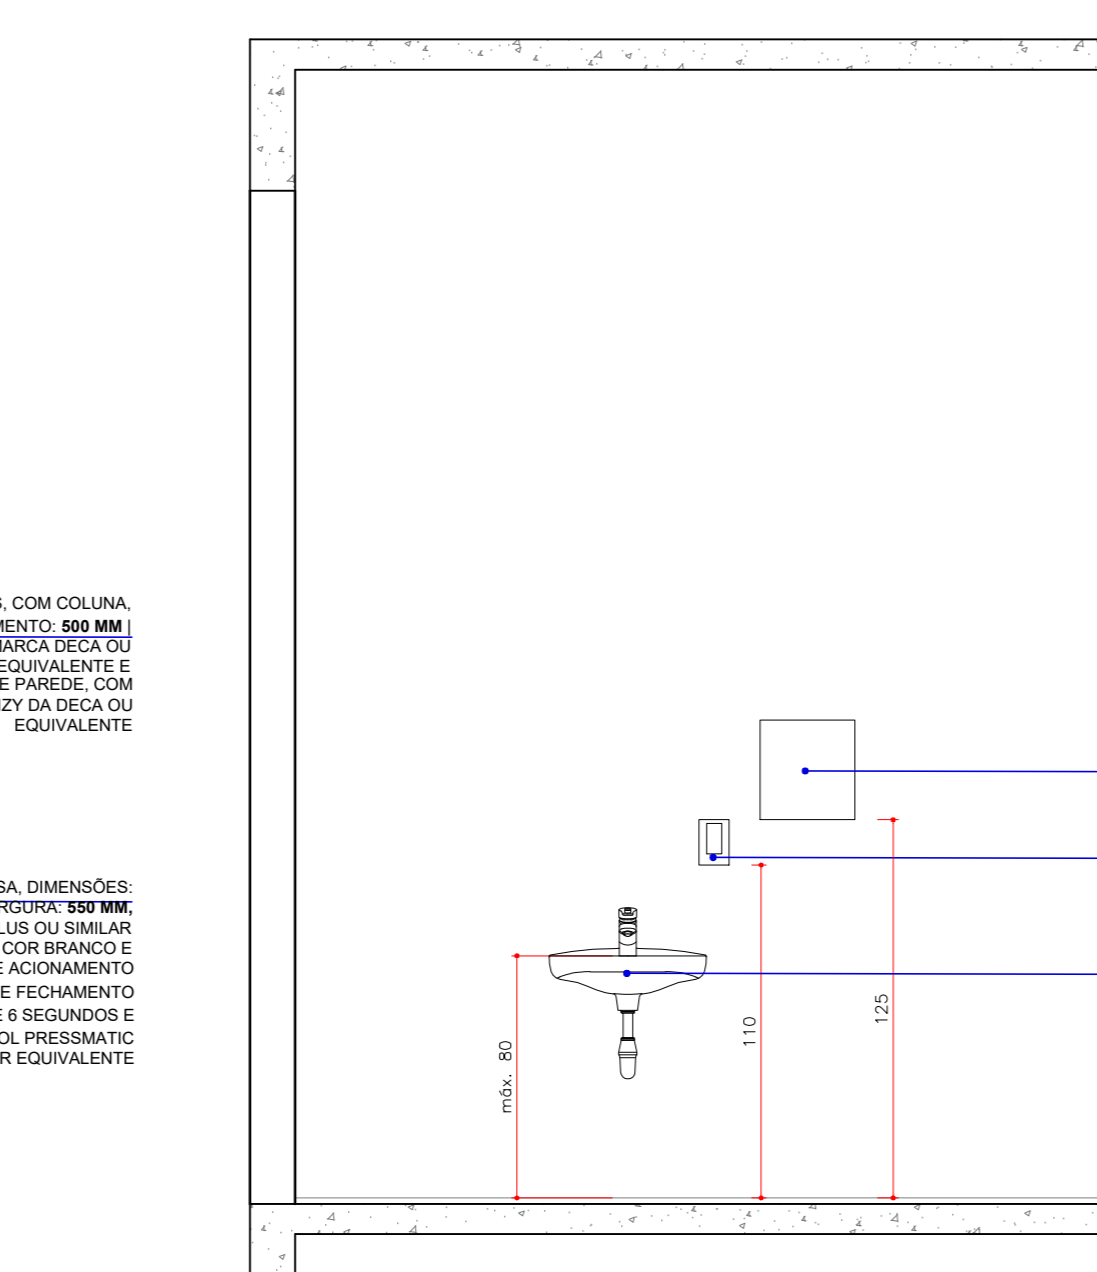

VISTA A ESC. 1/25

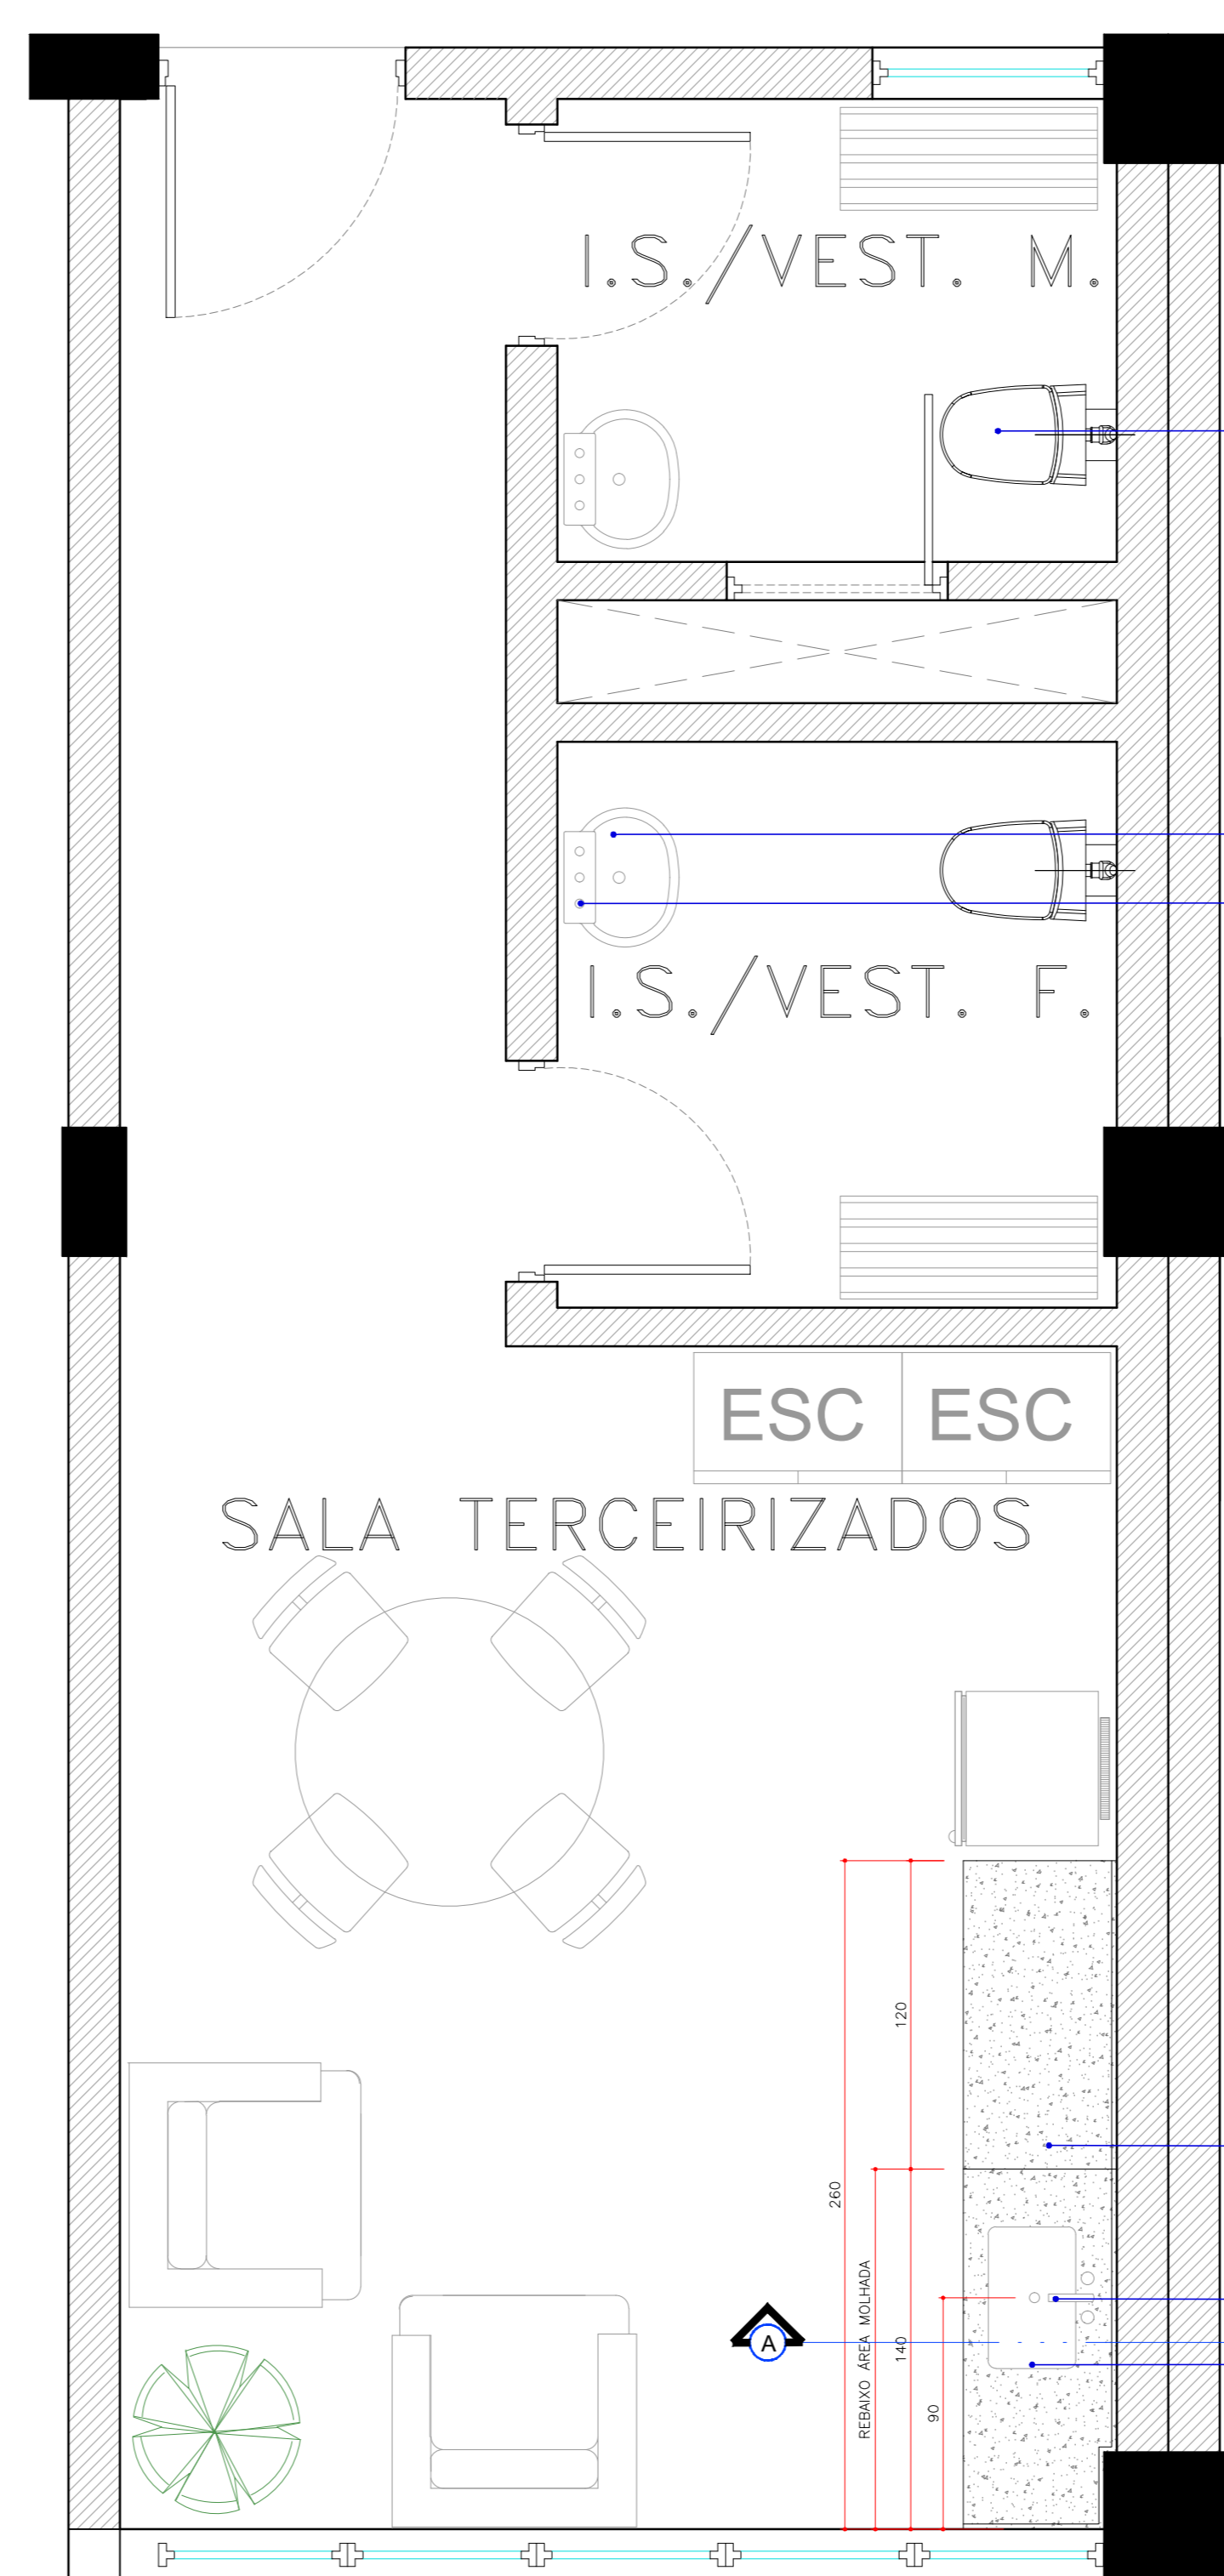

DETALHE - PLANTA SALA TERCEIRIZADOS BLOCO AULAS (PAV. TÉRREO) ESC. 1/25

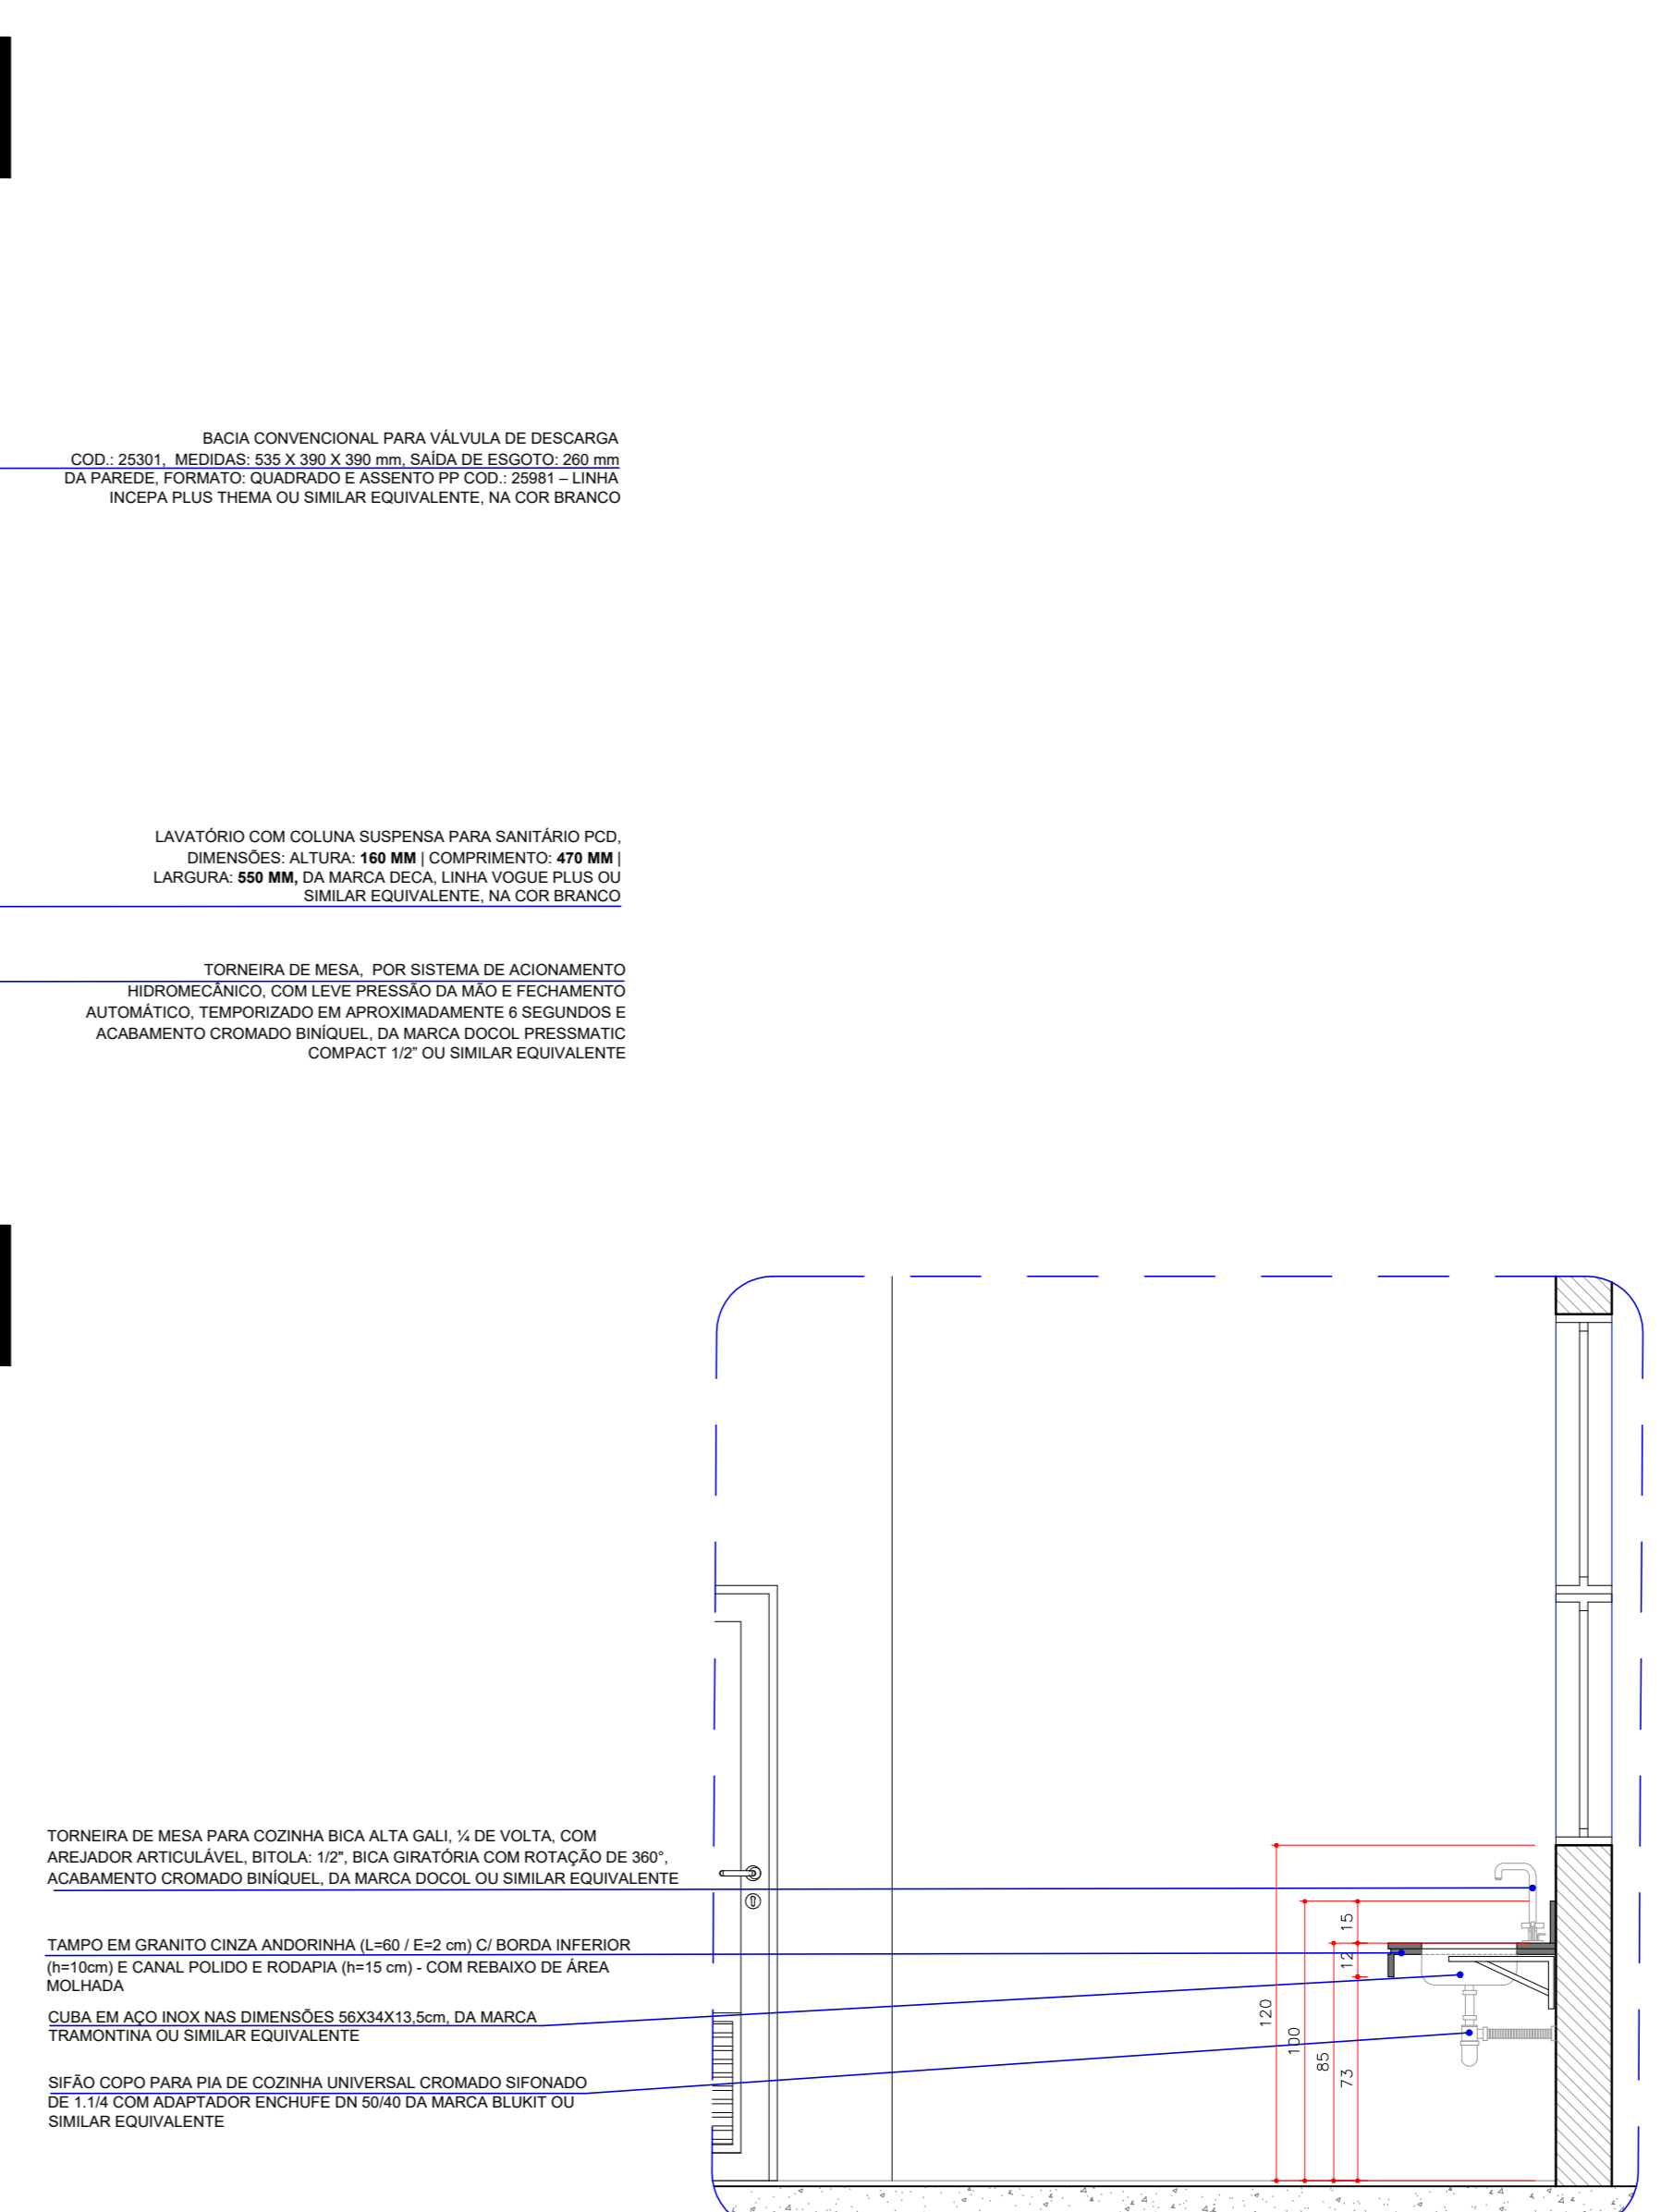


CORTE A-A ESC. 1/25

DESCRIÇÃO DOS ITENS DETALHADOS


1. BANCADAS DE GRANITO - ESPAÇO CONVIVÊNCIA
2. BANCADAS DE GRANITO - COPA PAV. TERREO BLOCOS DE AULAS
3. BANCADAS DE GRANITO - SALA DOS TERCEIRIZADOS
4. DETALHES I.S. / VEST. - SALA DOS TERCEIRIZADOS
5. DETALHES DML E AMBULATÓRIO
6. DETALHES DE BORDA E FIXAÇÃO DAS BANCADAS DE GRANITO

Nº	Descrição	REVISÕES	Data
Proprietário:	UNIVERSIDADE FEDERAL DA INTEGRAÇÃO LATINO AMERICANA	Resp. Técnico Projeto de Implantação:	UNIVERSIDADE FEDERAL DA INTEGRAÇÃO LATINO AMERICANA
Proj. 11.002.2702001-03		Proj. 11.002.2702001-03	
Resp. Técnico Projeto Arquitetônico:	Arq. Fábio Lima Kazm SAPE 2008727	Responsável pela Execução:	Arq. Francieli Bulcão Arqueta - CAU A92201-5
	Arq. Lúcia Yu L. Trevisan Arqueta - CAU A5900-1		Arq. Geovy G. Anderson Arqueta - CAU A6520-5
	Arq. Francieli Bulcão Arqueta - CAU A9220-5		Arq. Clarissa Bus Arqueta - CAU A52420-5
	Arq. Soraya J. Quarta Arqueta - CAU A3881-9		
Enrola:	INDICADA	Data:	OUTUBRO/2019


UNILA
Universidade Federal do Paraná
Término Av. Tancredo Neves, Nº 3147
ARQ
R0 P1 02/08

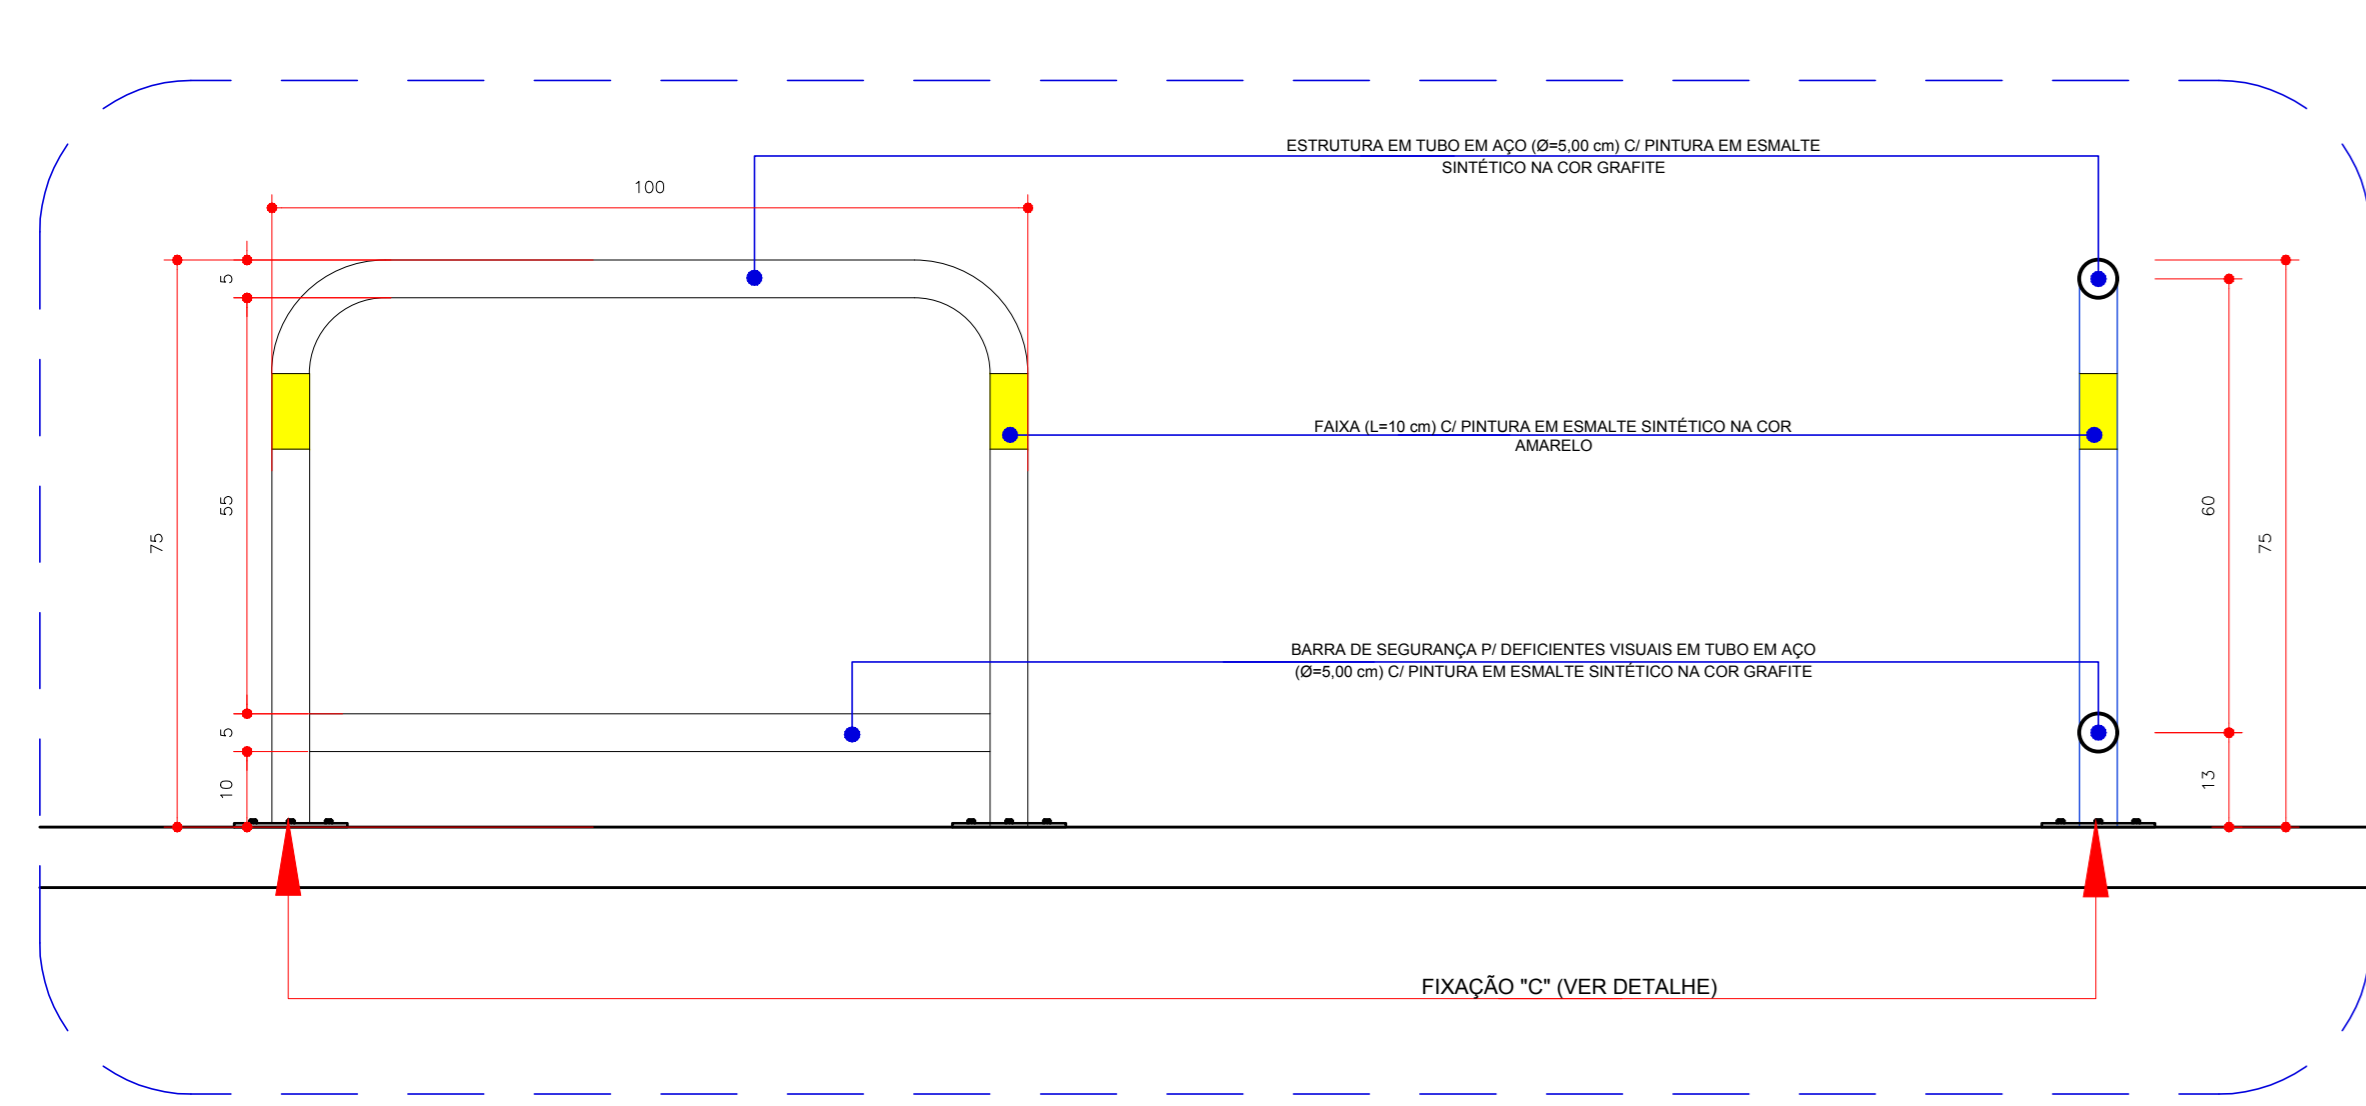


BICICLETÁRIO
ESC. 1/10

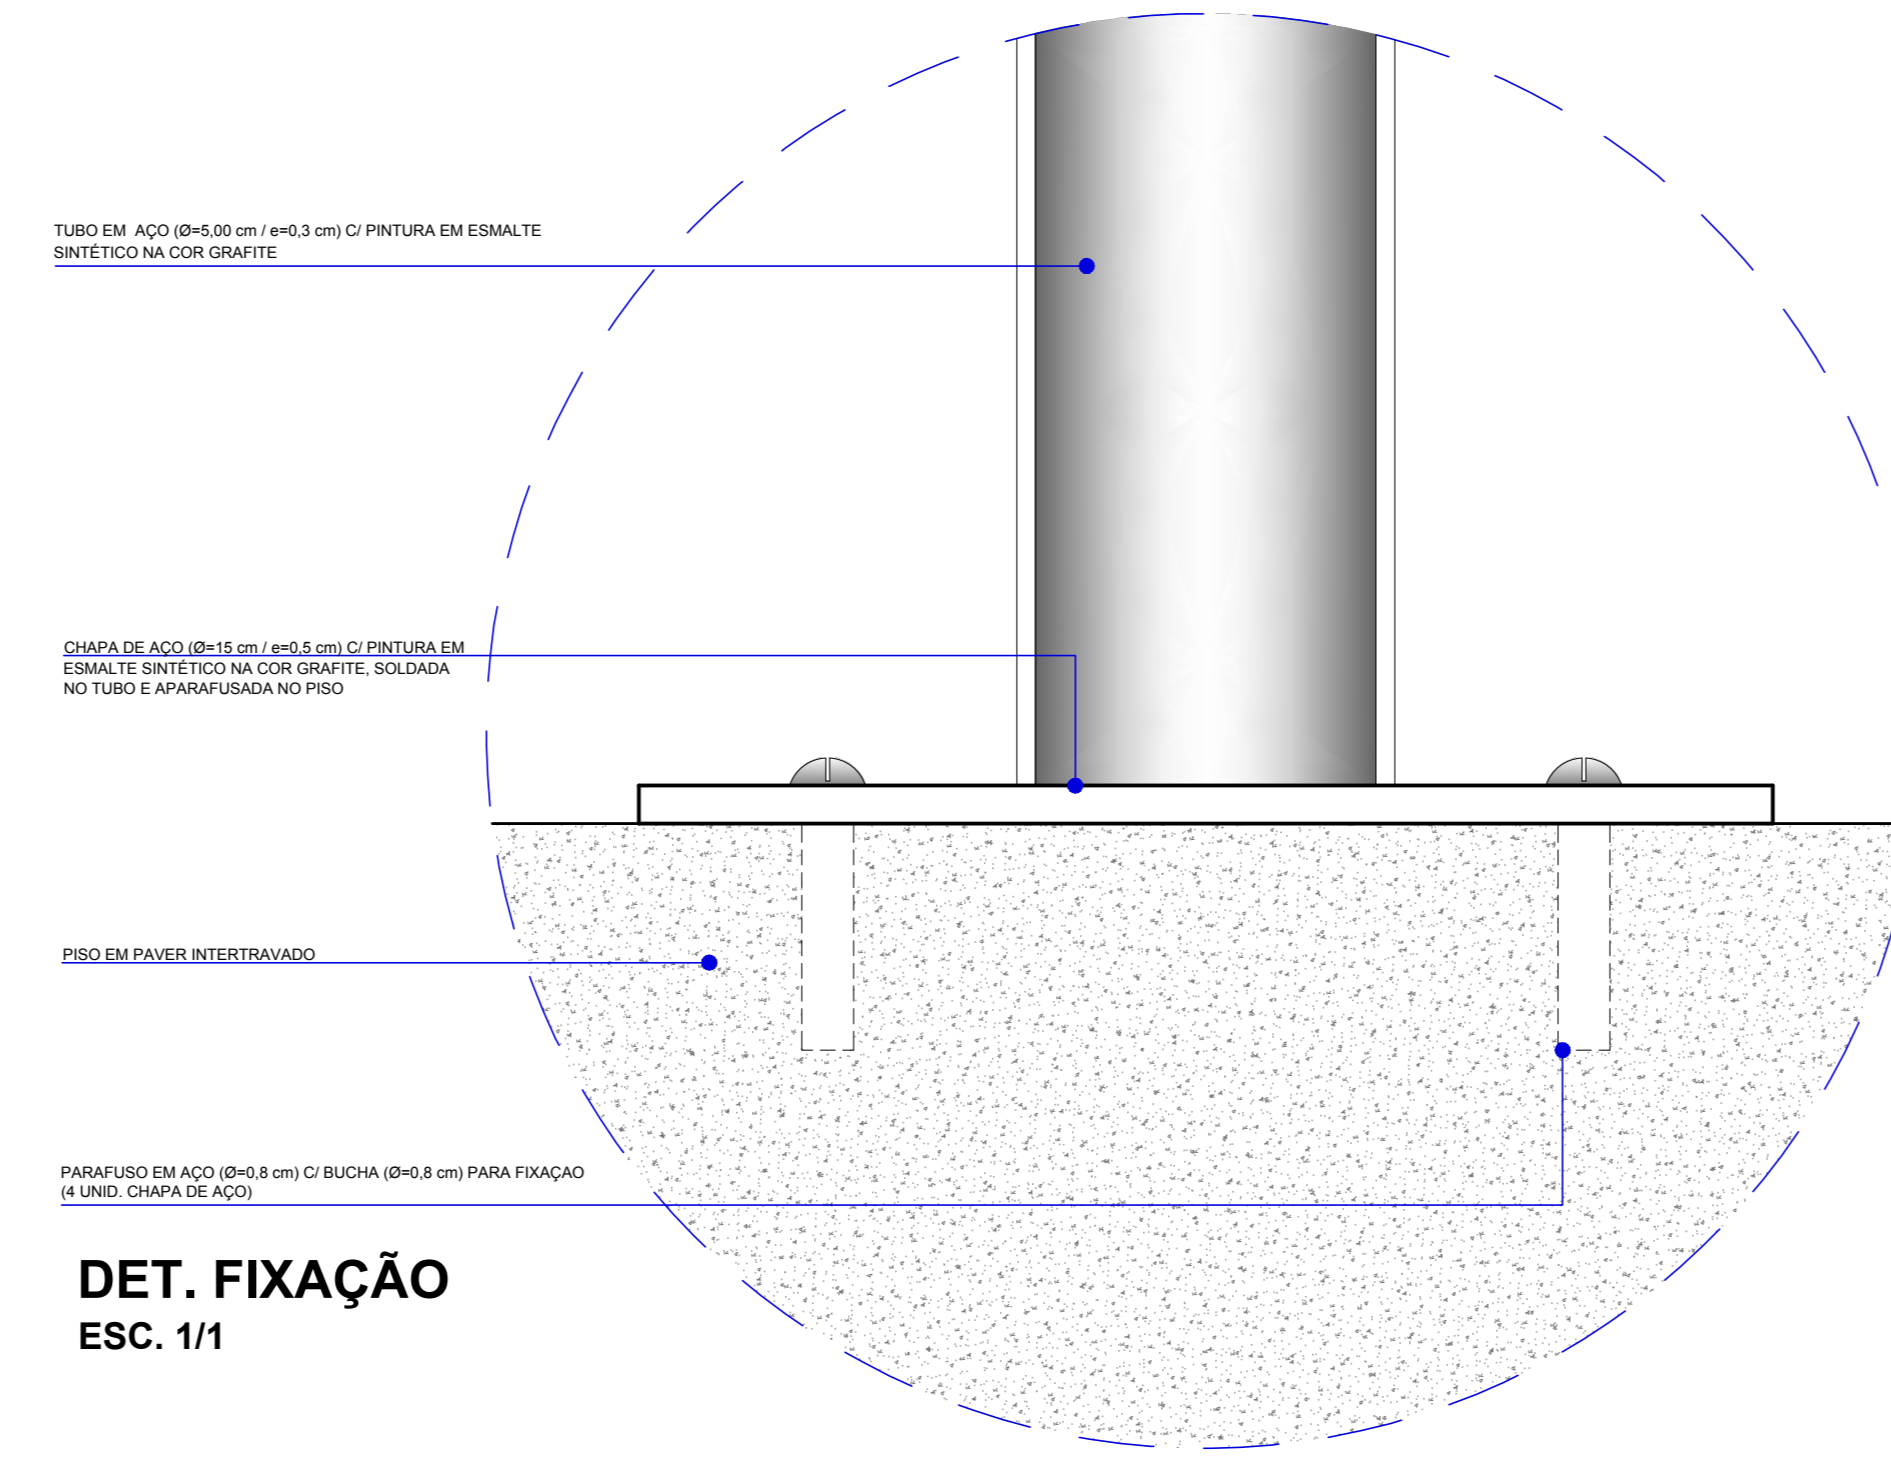


DET. FIXAÇÃO
ESC. 1/1

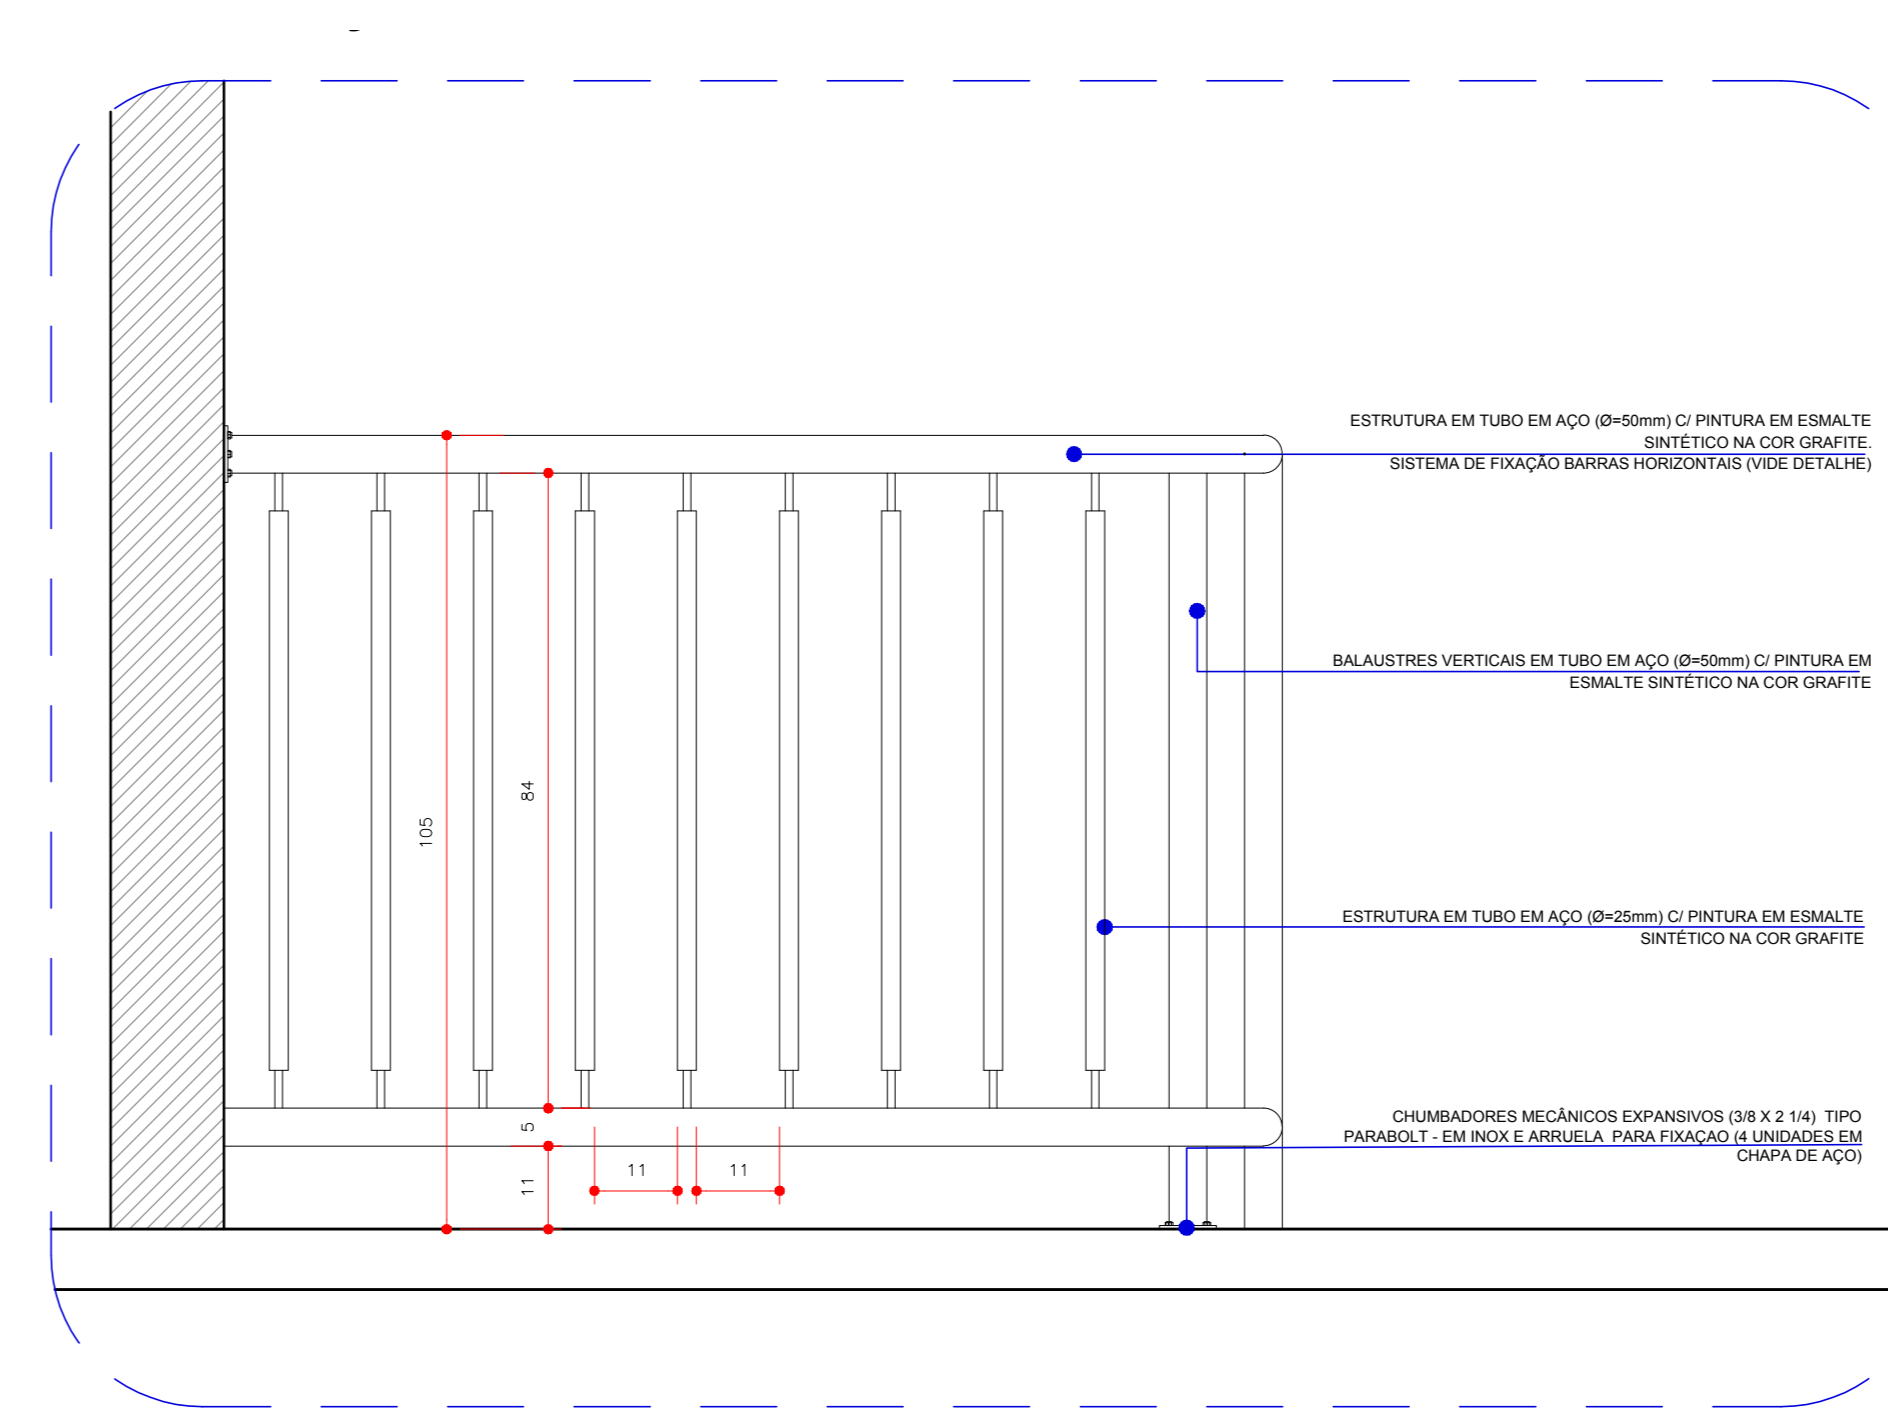

GUARDA-CORPO - FECHAMENTO PAV. SUPERIOR - ESCADA
ESC. 1/10

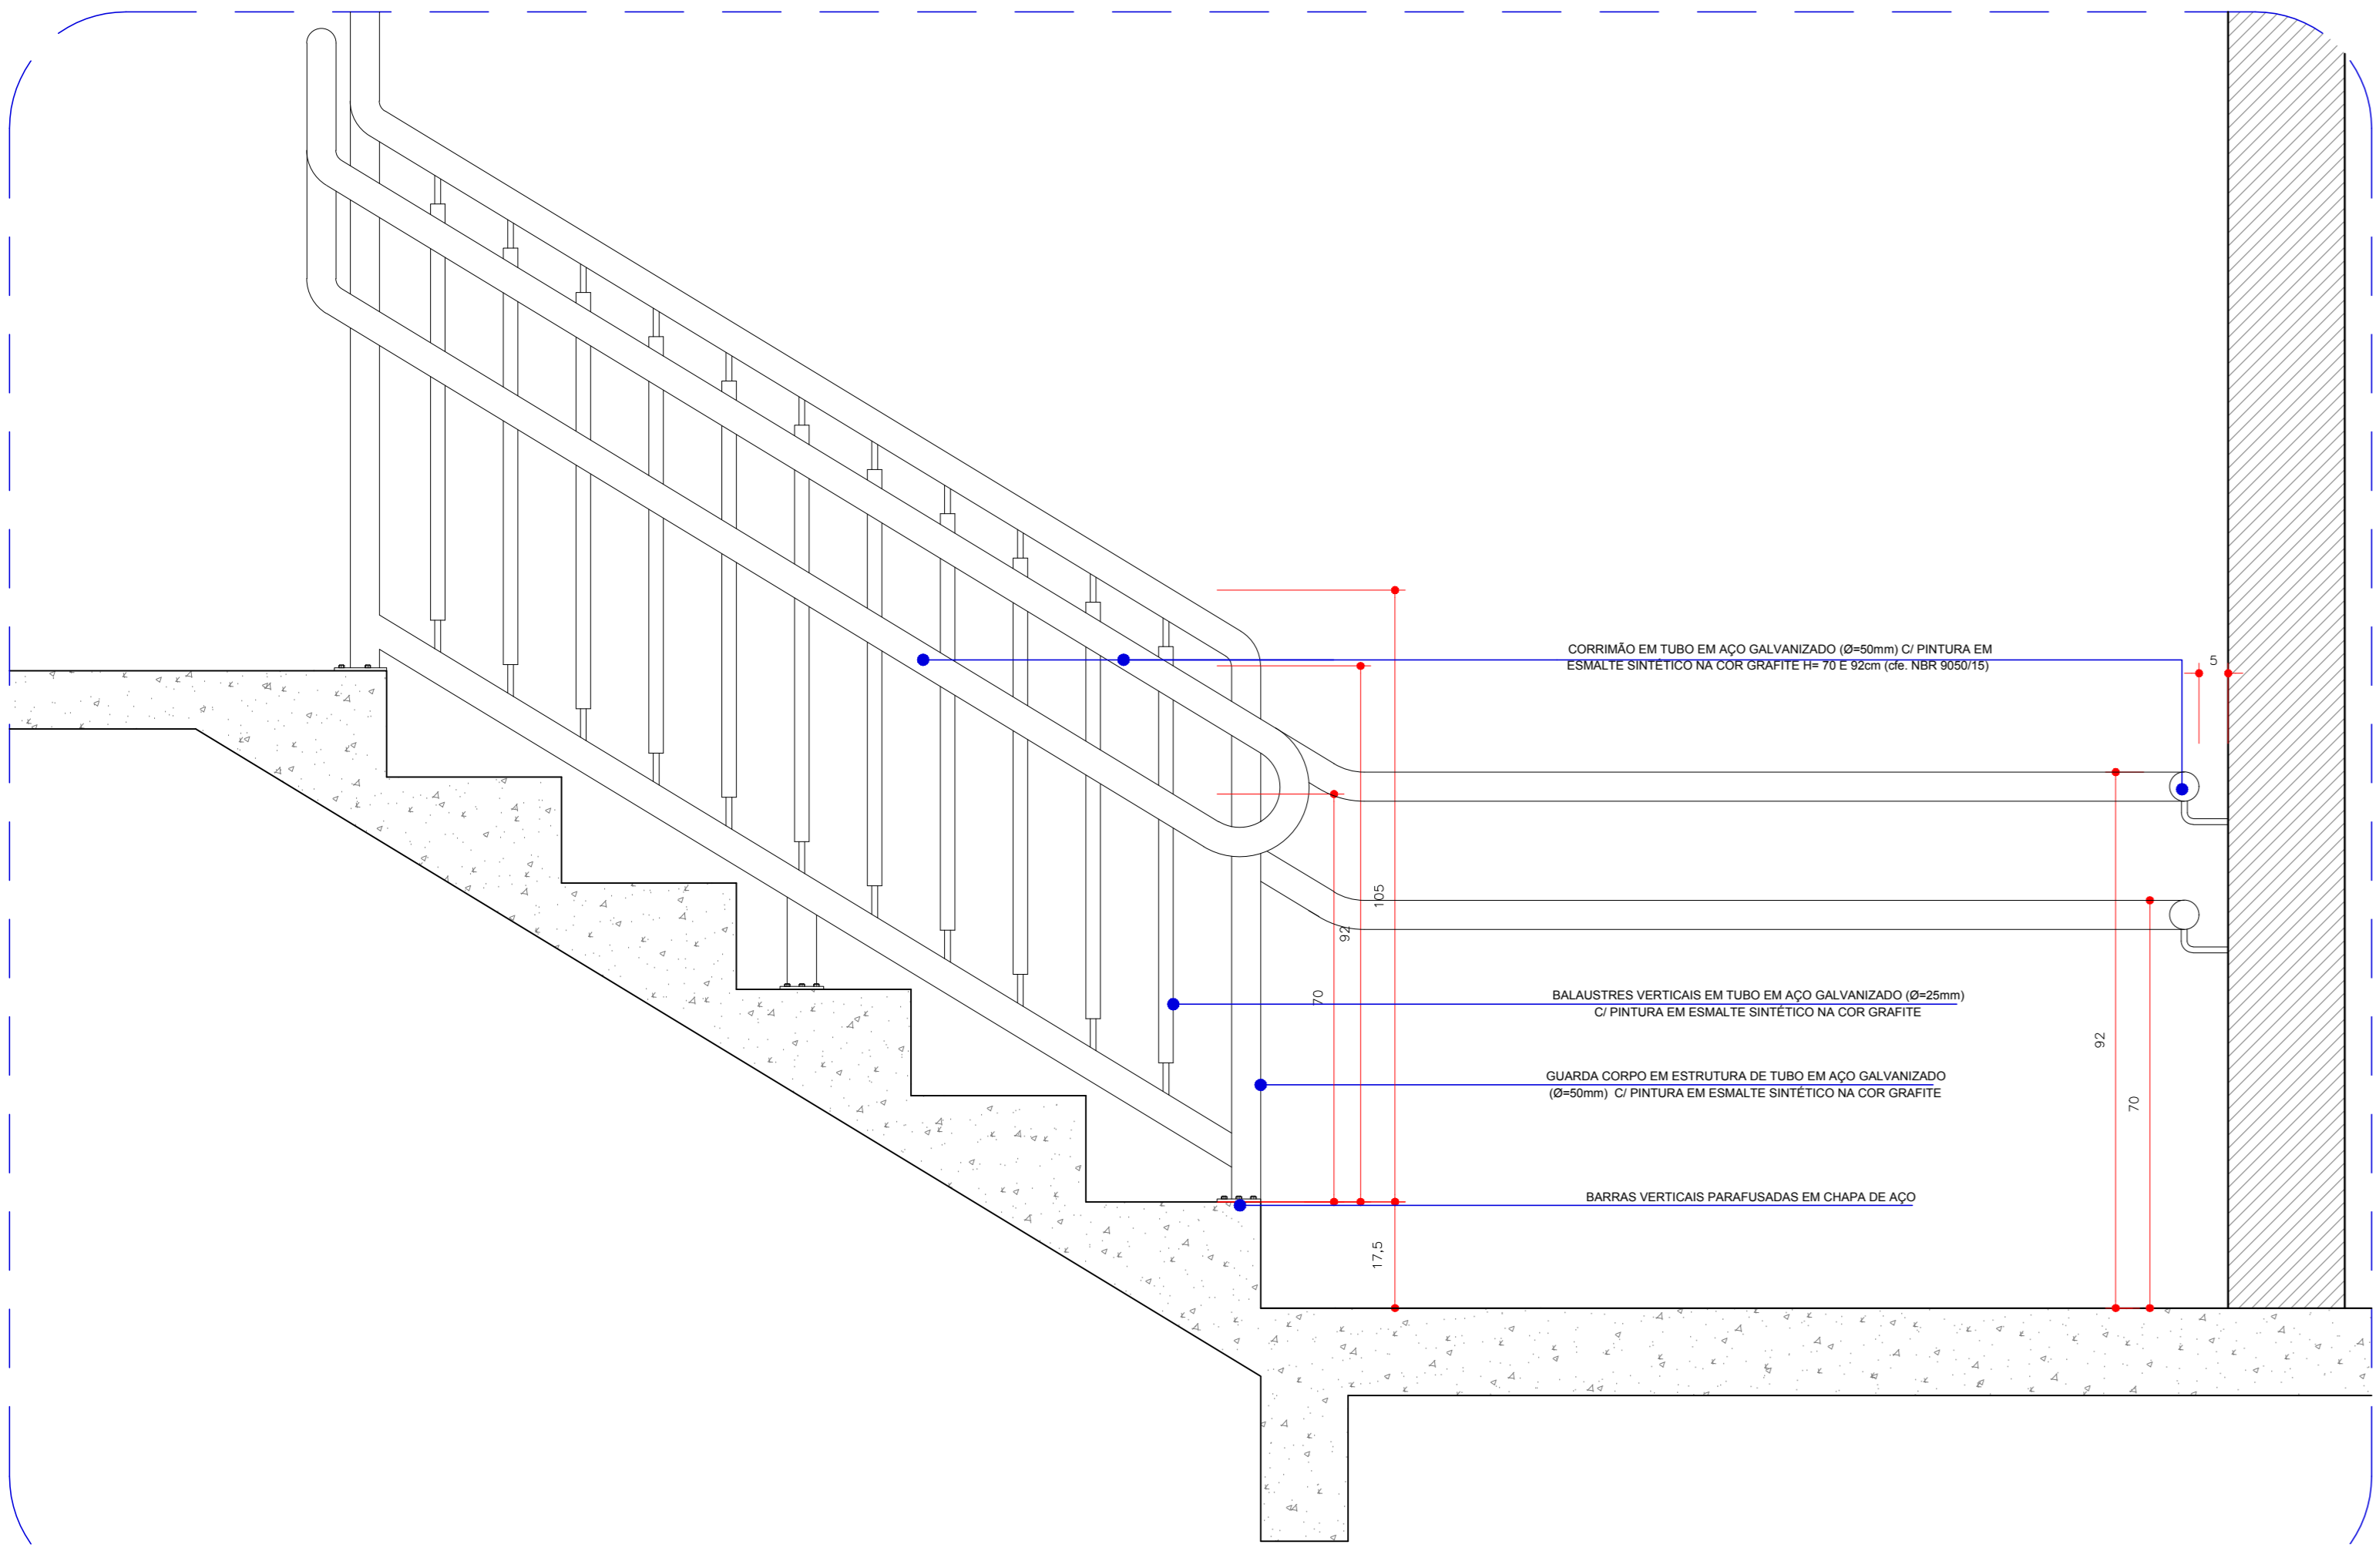


CORRIMÃO E GUARDA-CORPO ESCADA - INTERMEDIÁRIO
ESC. 1/10

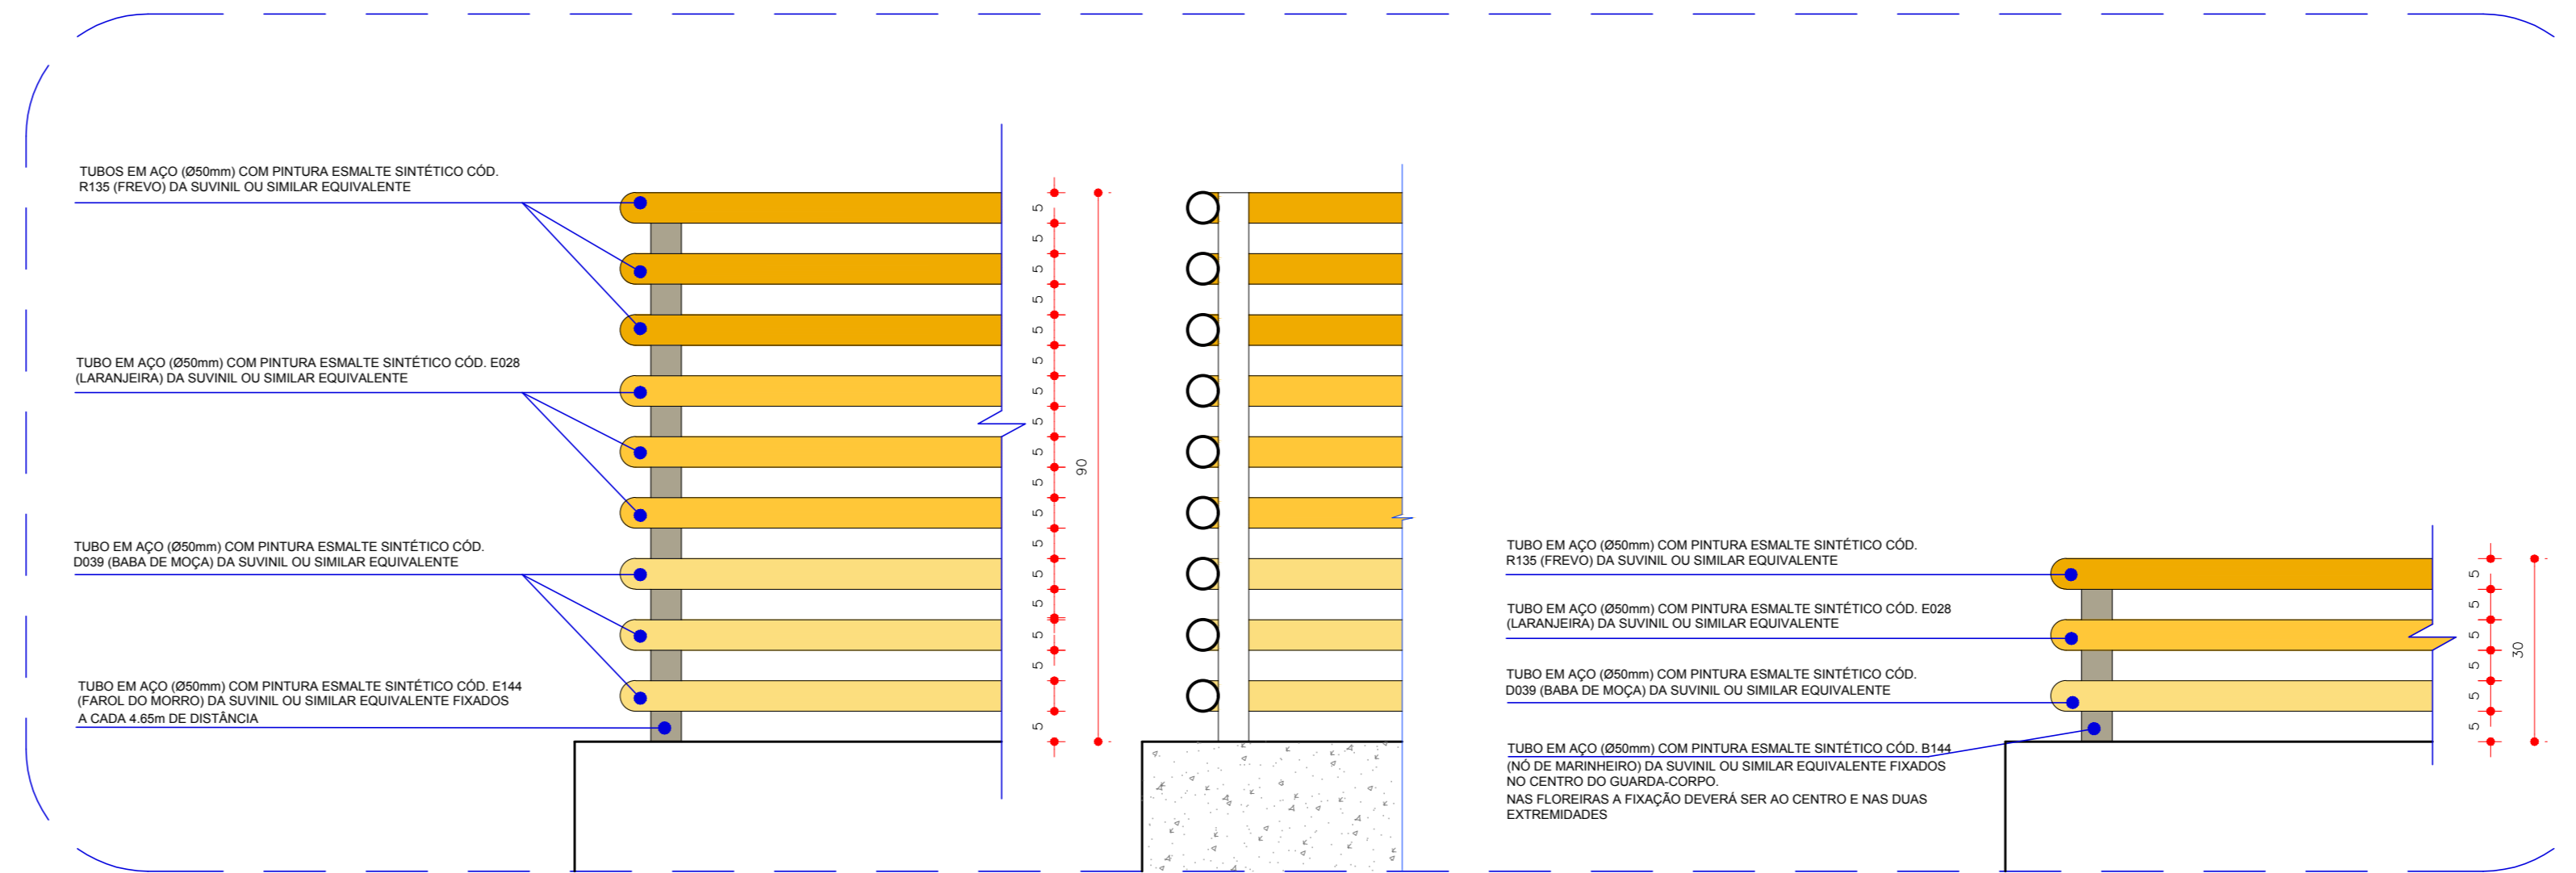

TUBOS METÁLICOS - MARQUESIS
ESC. 1/10


SEÇÃO TRANSVERSAL
ESC. 1/10

TUBOS METÁLICOS - GUARDA-CORPO
ESC. 1/10

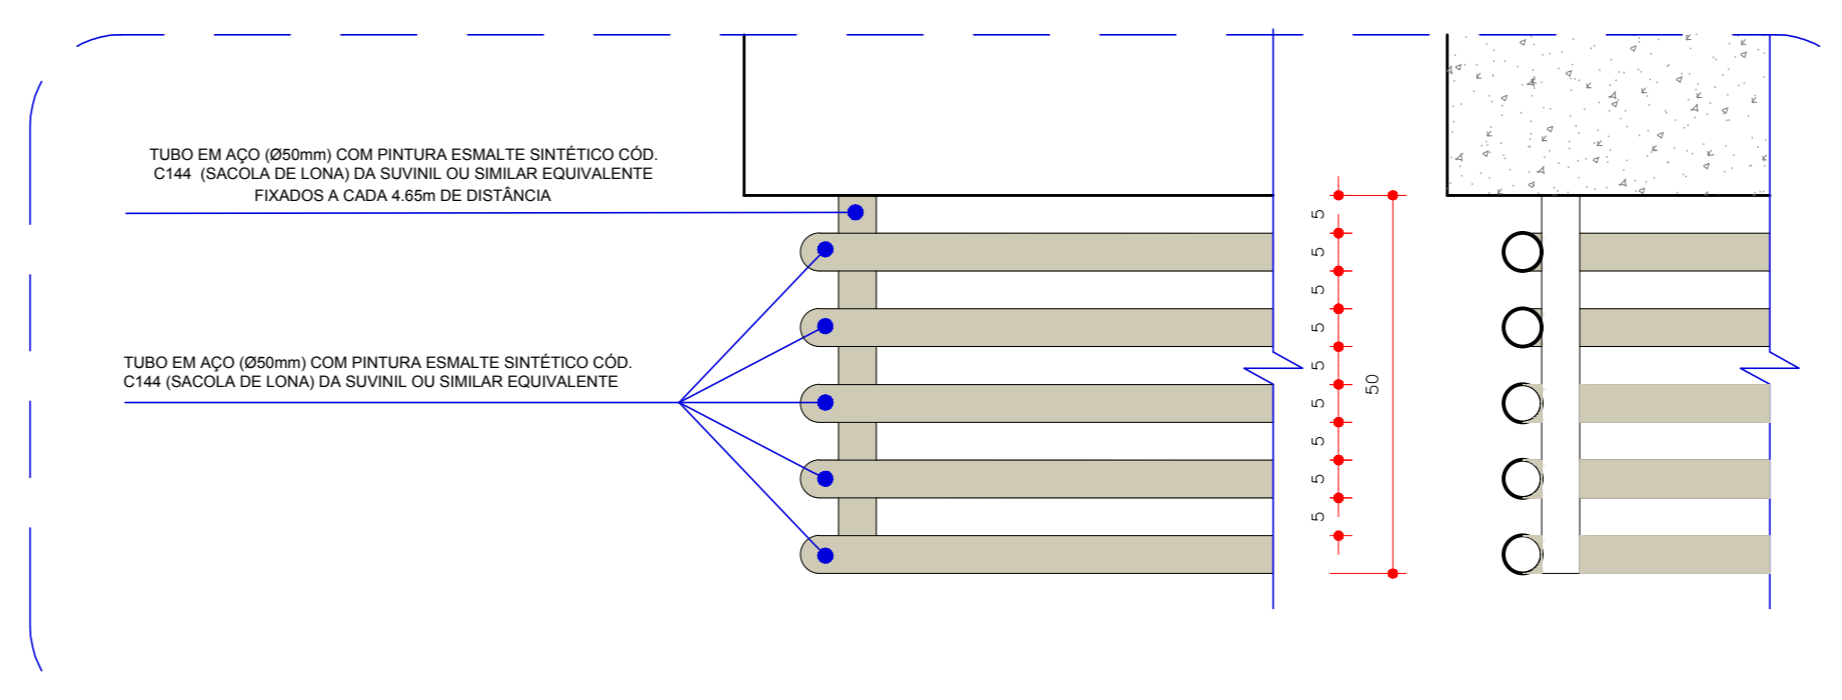


TUBOS METÁLICOS - ABAIXO DAS MARQUESIS
ESC. 1/10


SEÇÃO TRANSVERSAL
ESC. 1/10

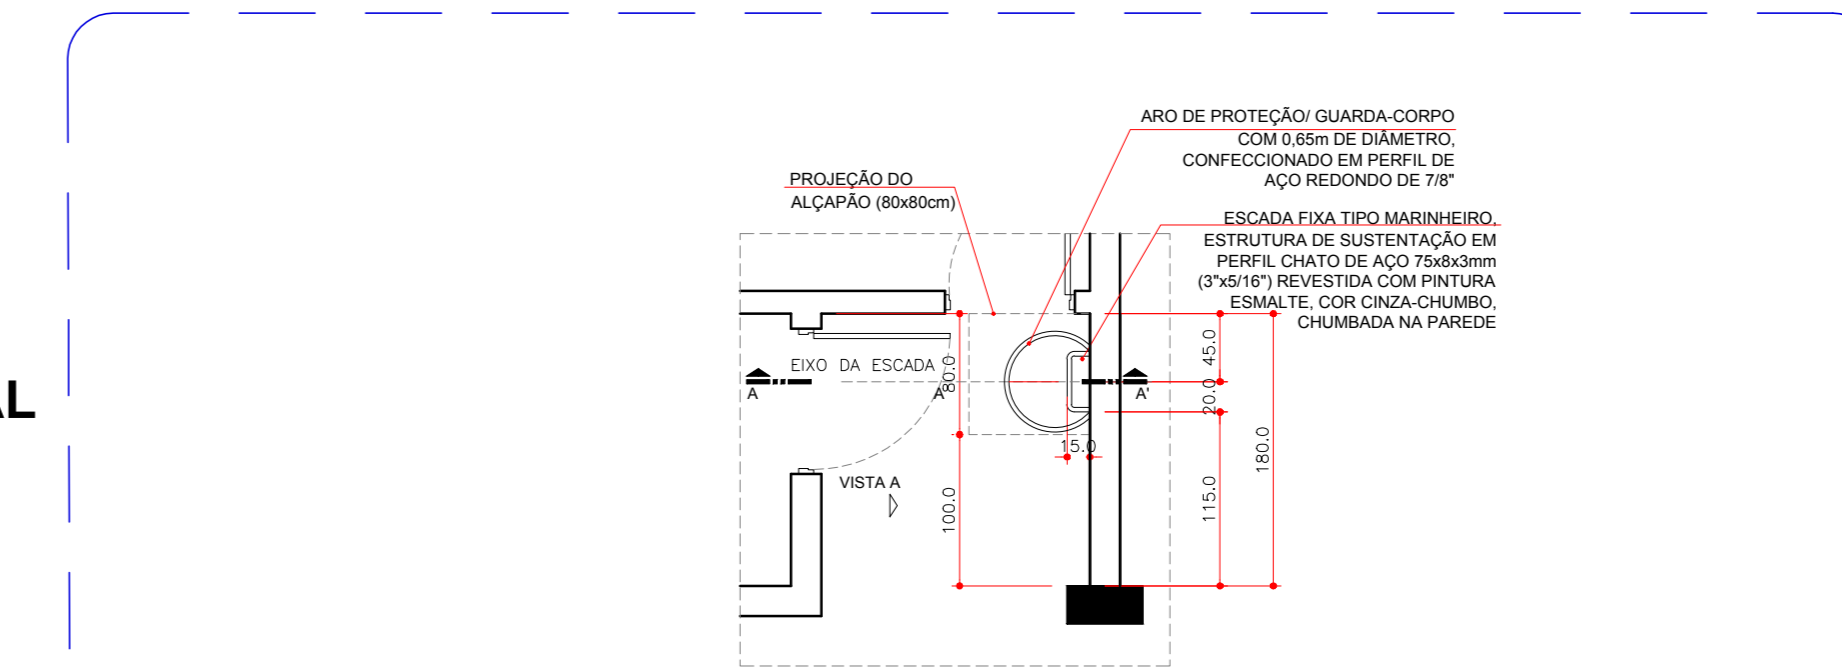


PLANTA BAIXA
ESC. 1/50

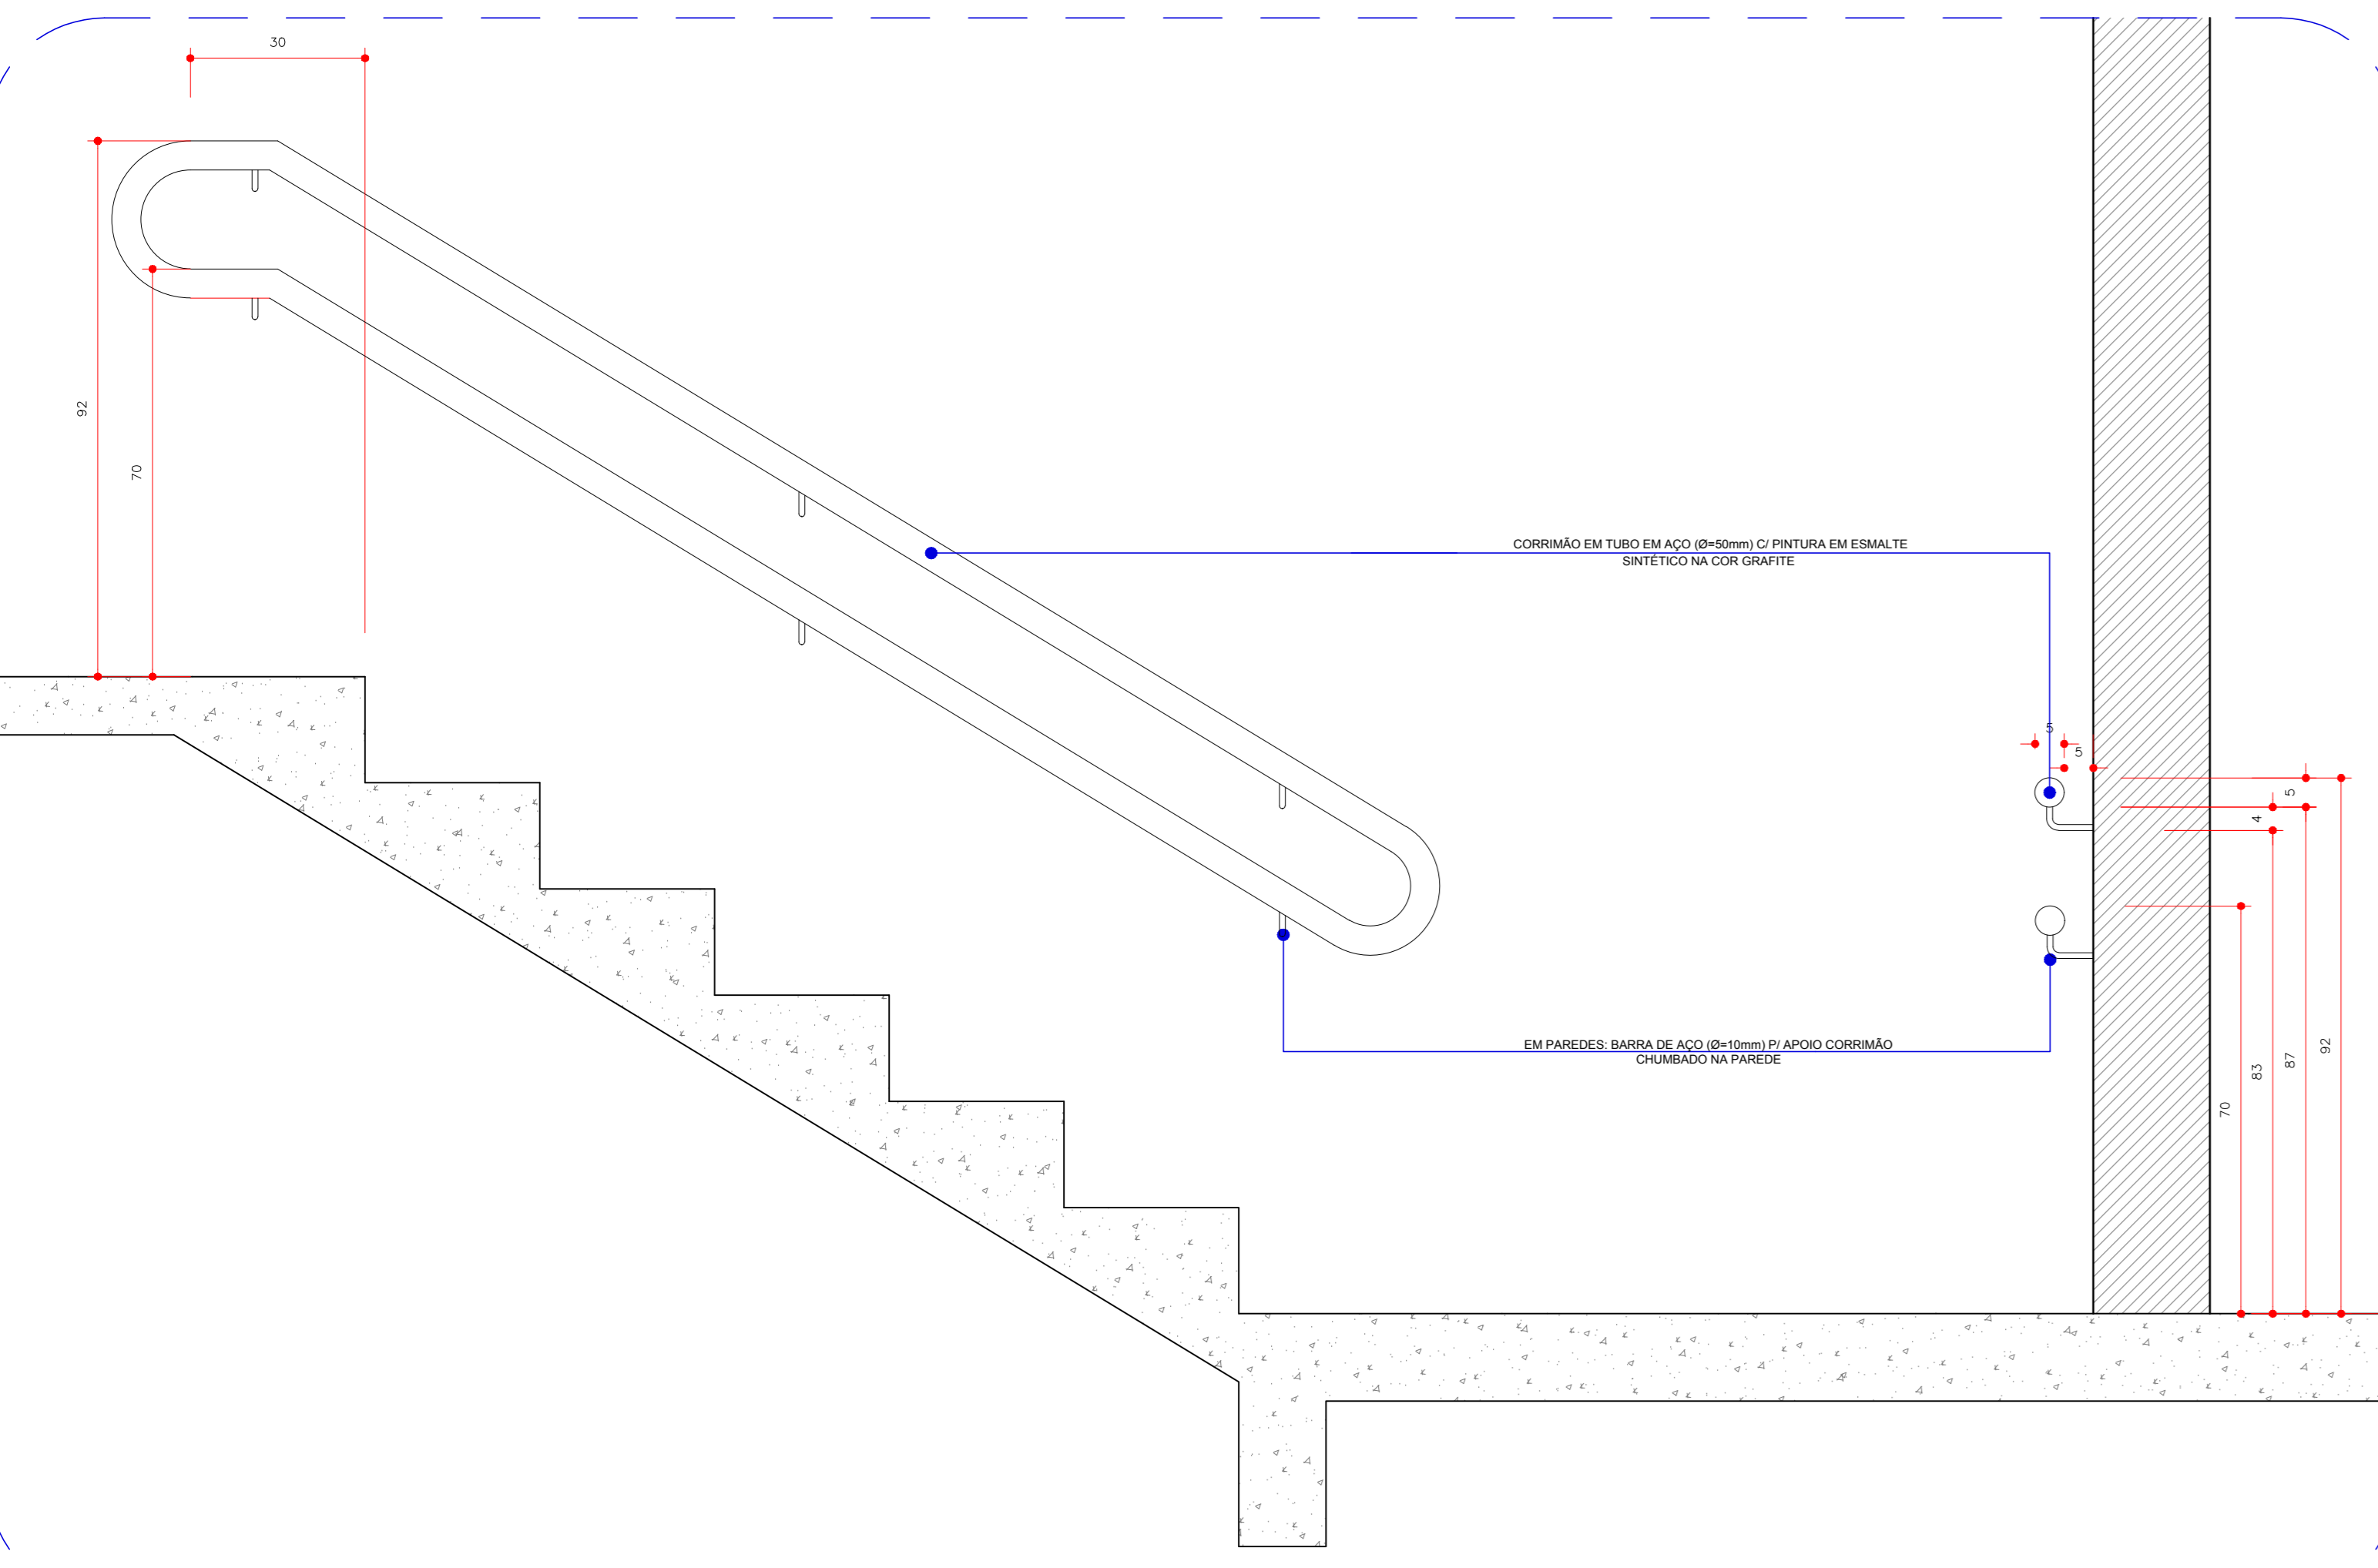

CORRIMÃO ESCADA - NA PAREDE
ESC. 1/10

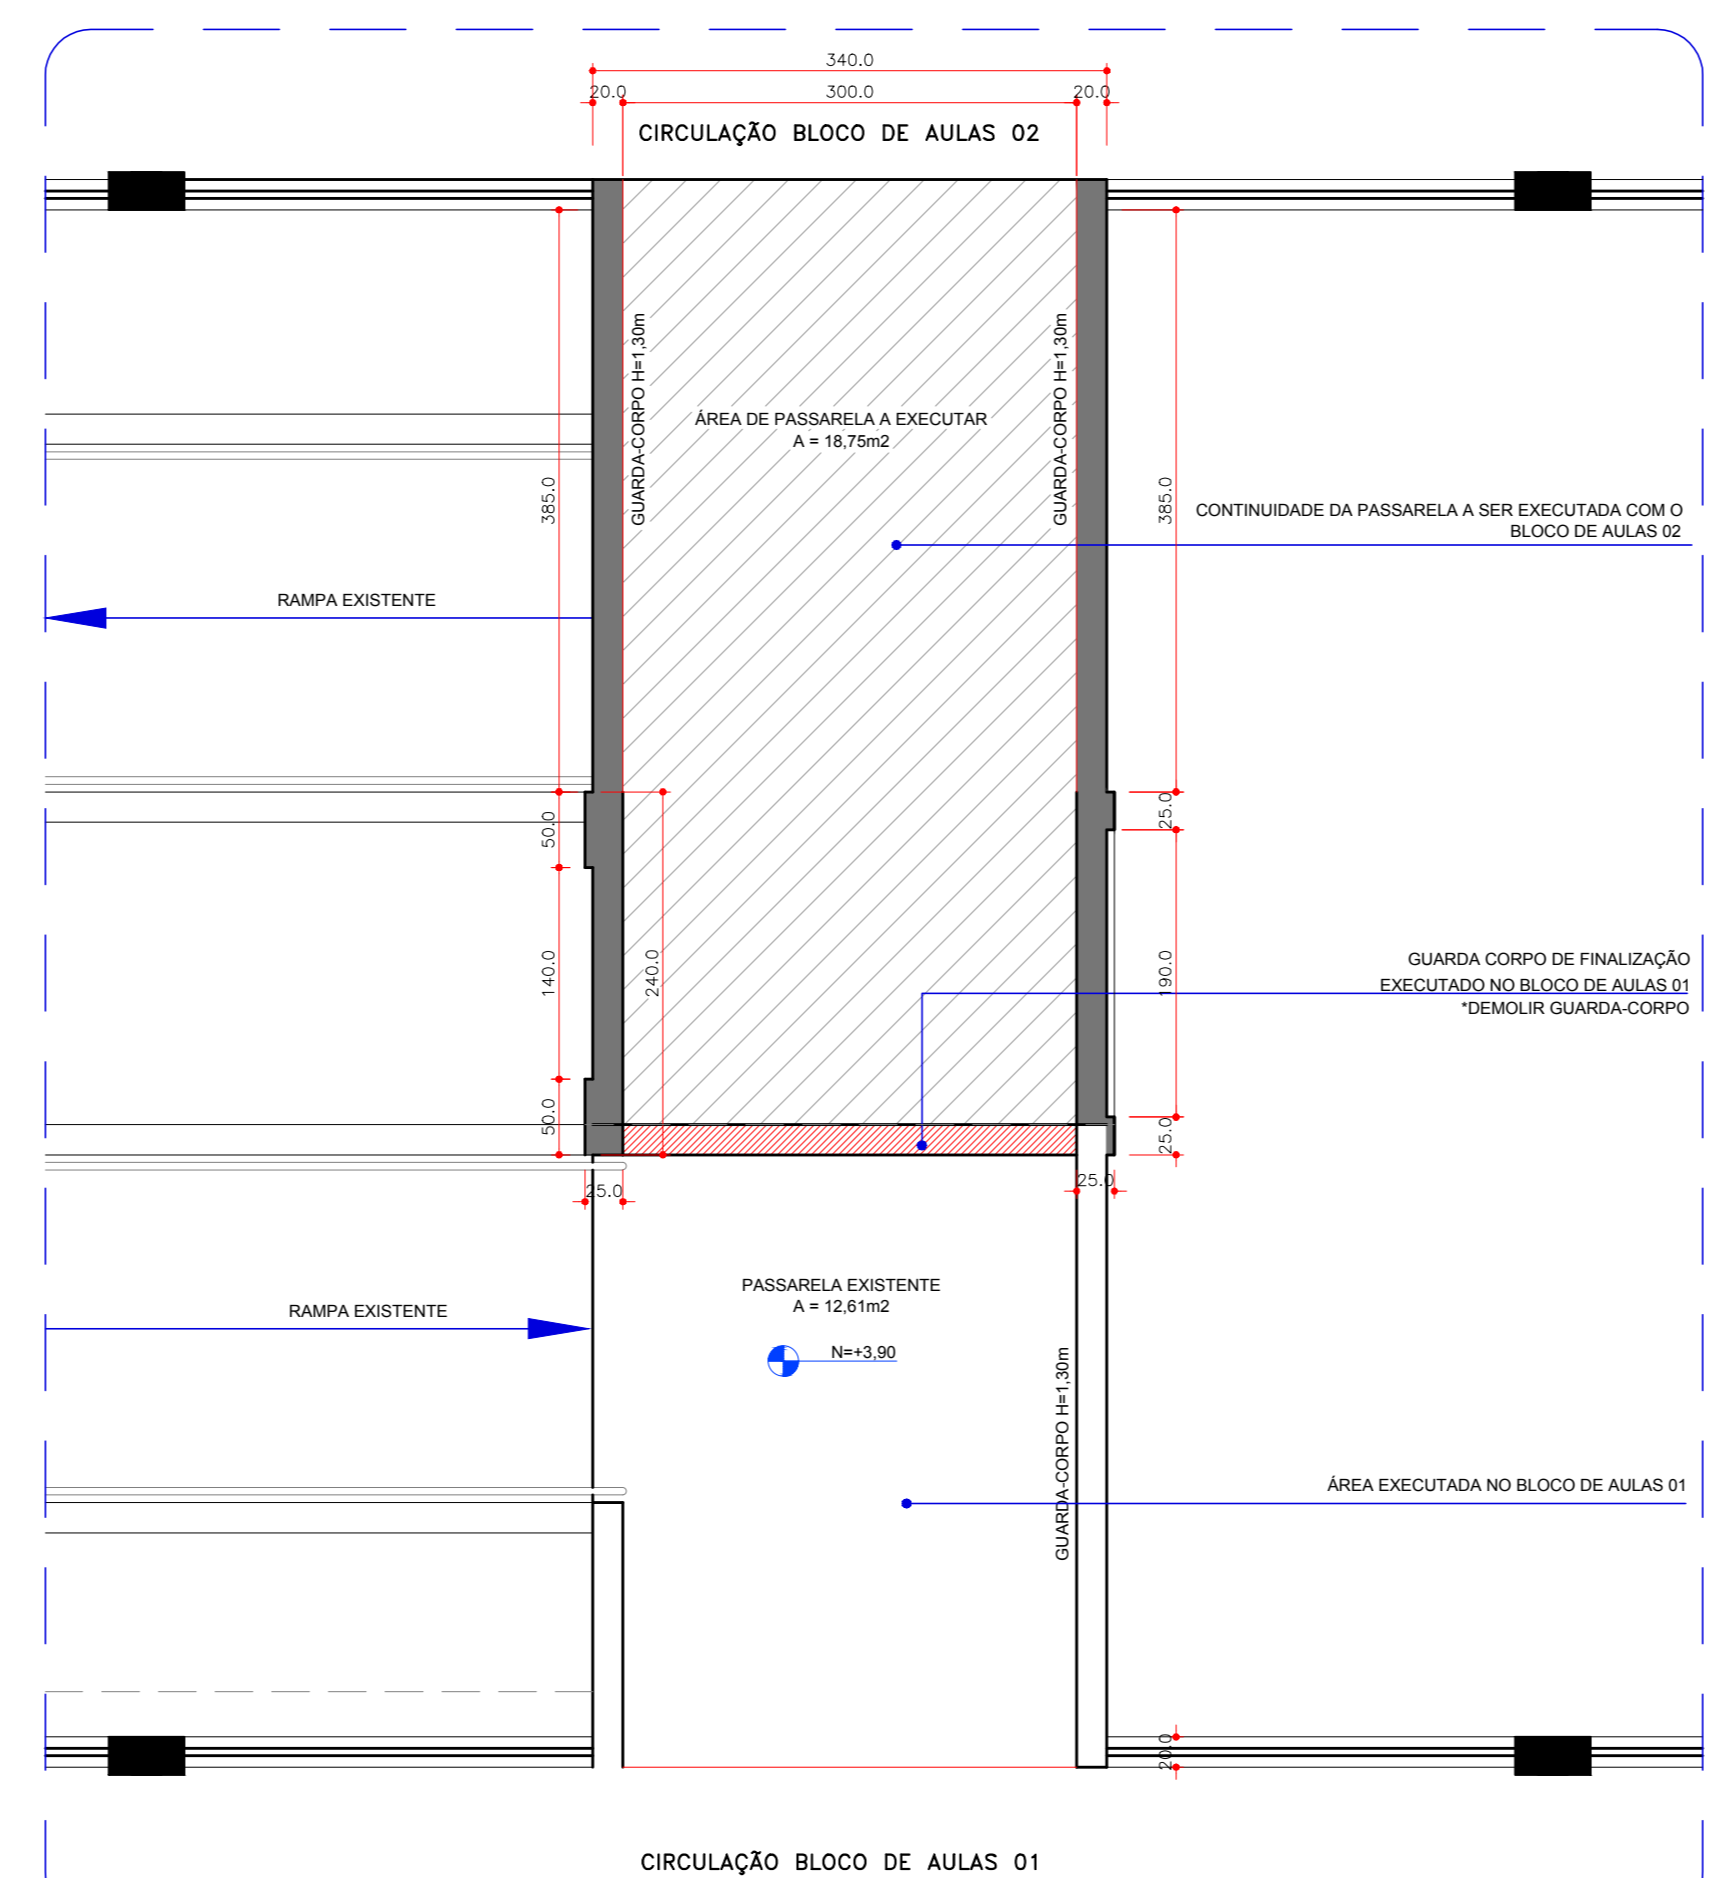

DETALHE DE EXECUÇÃO DA PASSARELA - ETAPA BLOCO DE AULAS 02
ESC. 1/50

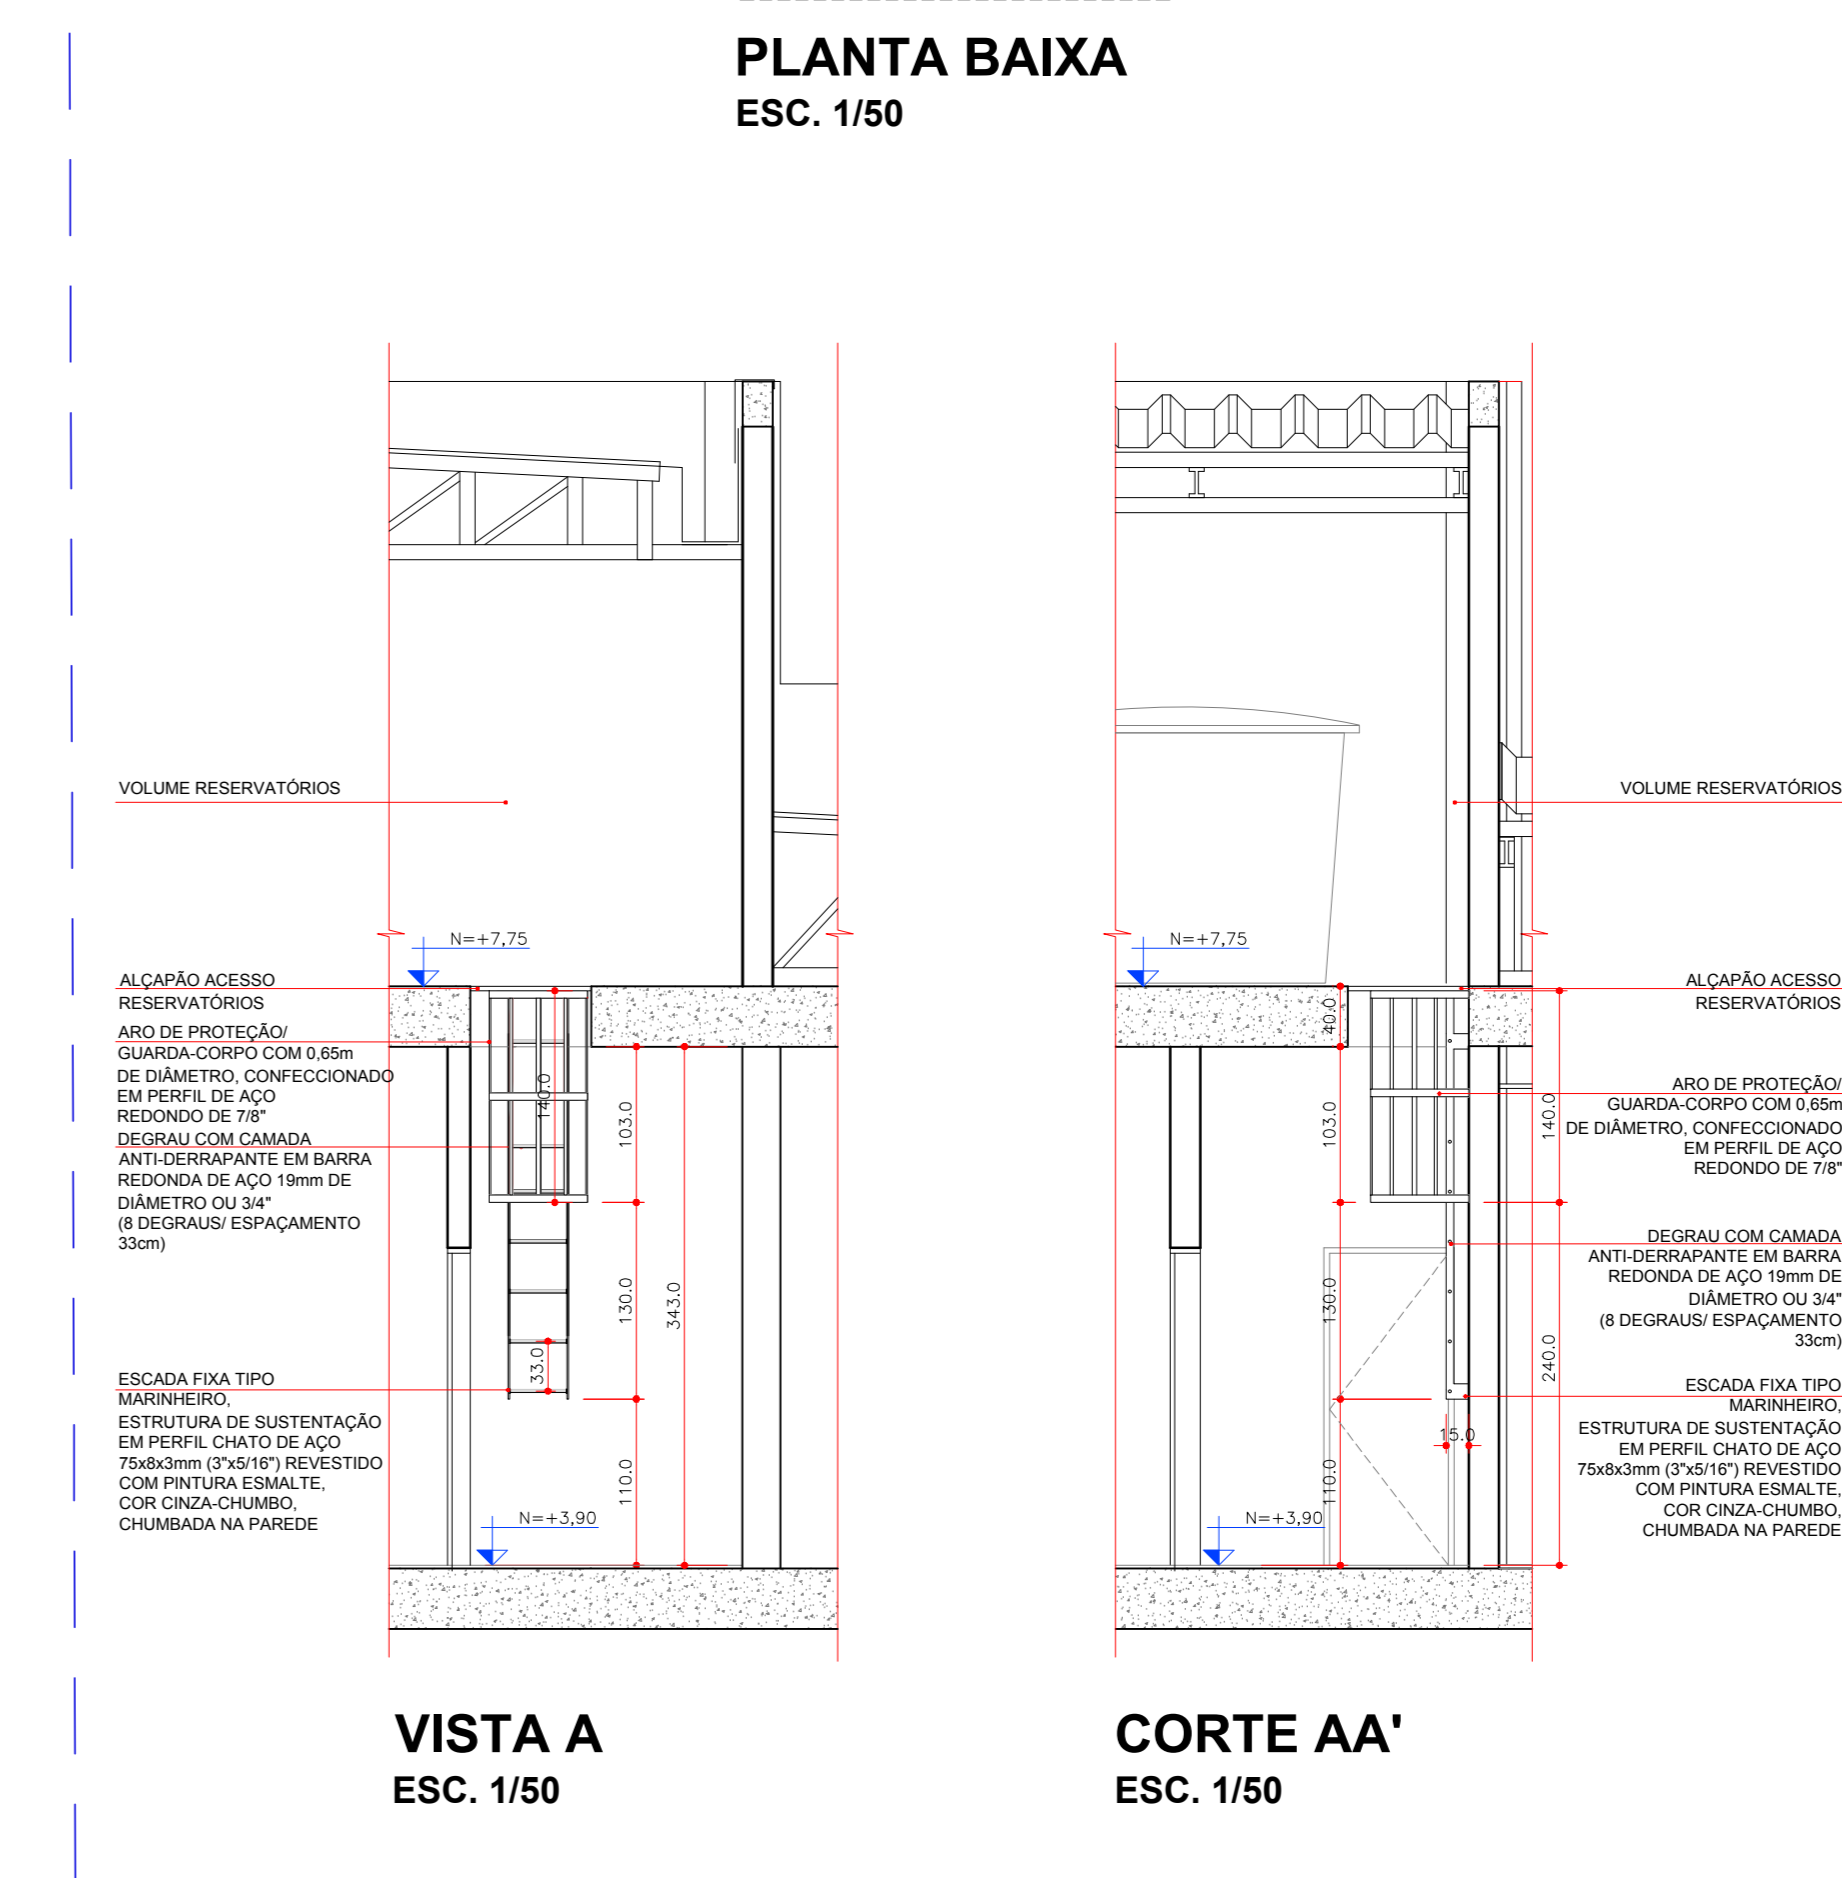


DETALHE ESCADA MARINHEIRO COM GAIOLA DE PROTEÇÃO
ESC. 1/50

DESCRIÇÃO DOS ITENS DETALHADOS			
1. BICICLETÁRIO			
2. CORRIMÃO E GUARDA-CORPO - ESCADAS E RAMPAS			
3. DETALHE INSTALAÇÃO DO PISO TÁTIL			
4. TUBOS METÁLICOS - ELEMENTO DAS MARQUESIS			
5. TUBOS METÁLICOS - ELEMENTOS DO GUARDA-CORPO DAS CIRCULAÇÕES			
6. DETALHES DE ESCOPO DE EXECUÇÃO DA PASSARELA			
7. DETALHE ESCADA MARINHEIRO COM GAIOLA DE PROTEÇÃO			

REVISÕES			
R2	Inclusão de barras metálicas abaixo das marquises na fachada externa	GGA	06/07/2021
R1	Alterações no projeto do Bloco de Aulas 02	FB	23/09/2020
Nº	Descrição	Assinatura	Data


Proprietário:		Resp. Técnico Projeto de Implantação:	
UNIVERSIDADE FEDERAL DA INTEGRAÇÃO LATINO AMERICANA (CNPJ: 11.808.292/0001-93)		UNIVERSIDADE FEDERAL DA INTEGRAÇÃO LATINO AMERICANA (CNPJ: 11.808.292/0001-93)	
Arq. Francieli Buites Arquiteta - CAU 419220-5		Arq. Francieli Buites Arquiteta - CAU 419220-5	
Resp. Técnico Projeto Arquitetônico:		Responsável pela Execução:	
Arq. Francieli Buites Arquiteta - CAU 419220-5 Arq. Cláudia Buss Arquiteta - CAU 462920-5		BLOCO DE AULAS 01: À Licitar BLOCO DE AULAS 02: À Licitar	
Arq. Kátia Lima Kziam SIAPE 2086727		Arq. Francieli Buites Arquiteta - CAU 419220-5	
Arq. Lívia Yui T. Travençolo Arquiteta - CAU 45960-1		Arq. Greicy G. Anderson Arquiteta - CAU 468120-3	
Escala: INDICADA		Data: JULHO/2021	

UNILA		DETALHAMENTO ARQUITETÔNICO	
Universidade Federal da Integração Latino-Americana		EDIFÍCIO MULTIUSO - BLOCO DE AULAS 01 E 02	
Localização: Terreno Av. Tancredo Neves, Nº 3147		ARQ	
Identificador: AT.13.UNL.PE.ARQ.3002		R2	
ESEC - Secretaria de Implantação do Campus CPP - Coordenadora de Projetos e Planejamento		F1 03/08	

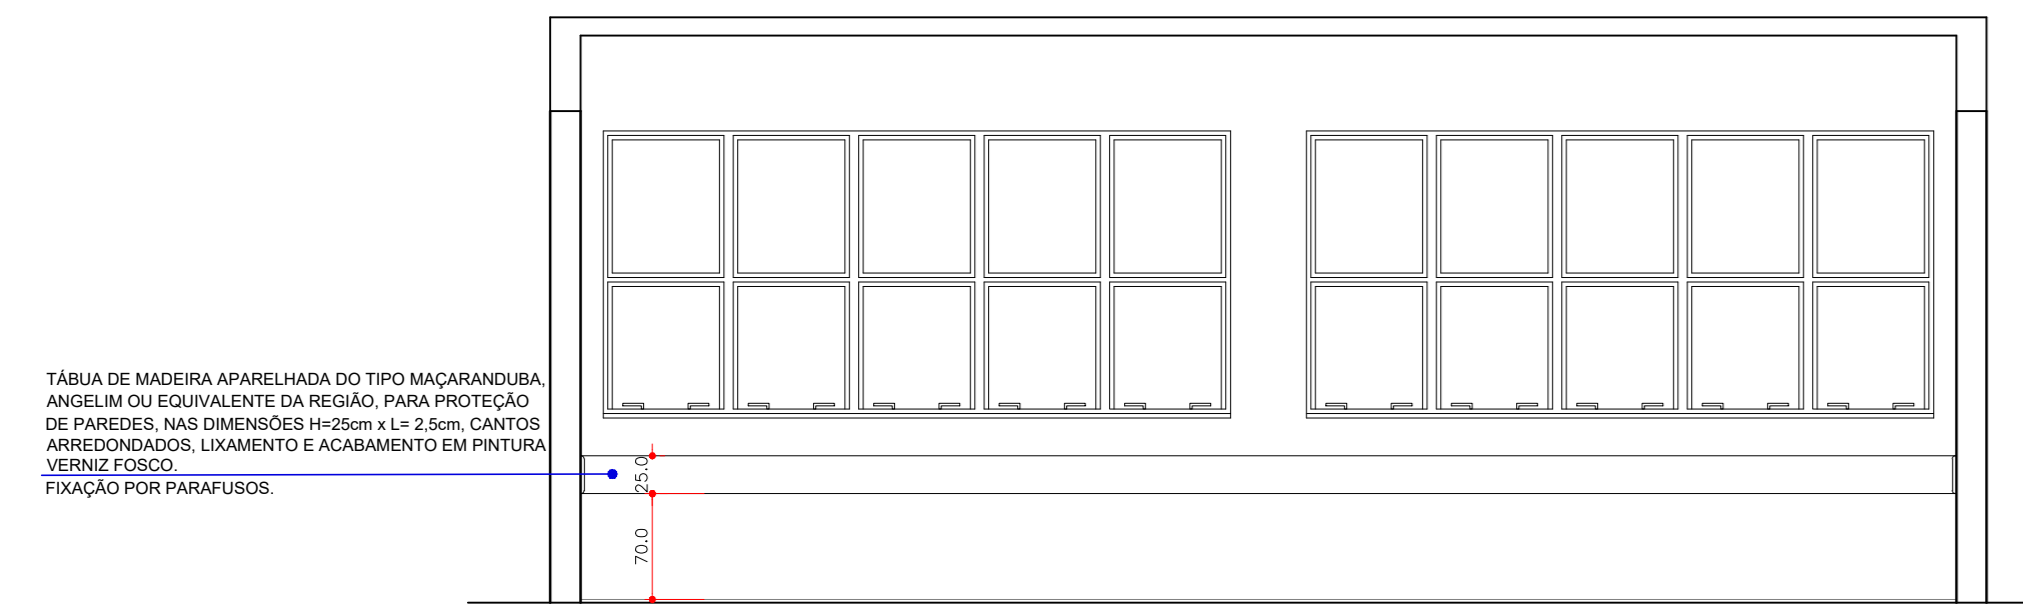


VISTA A


TABUA DE MADEIRA APARELHADA DO TIPO MACARANDUBA ANGELIN OU EQUIVALENTE DA REGIÃO PARA PROTEÇÃO DE PAREDES. NAS DIMENSÕES 11x25mm x 1x 2,5mm. CANTOS ARREDONDADOS. LIXAMENTO E ACABAMENTO EM PINTURA VERNIZ FOSCO. FIXAÇÃO POR PARAFUSOS.

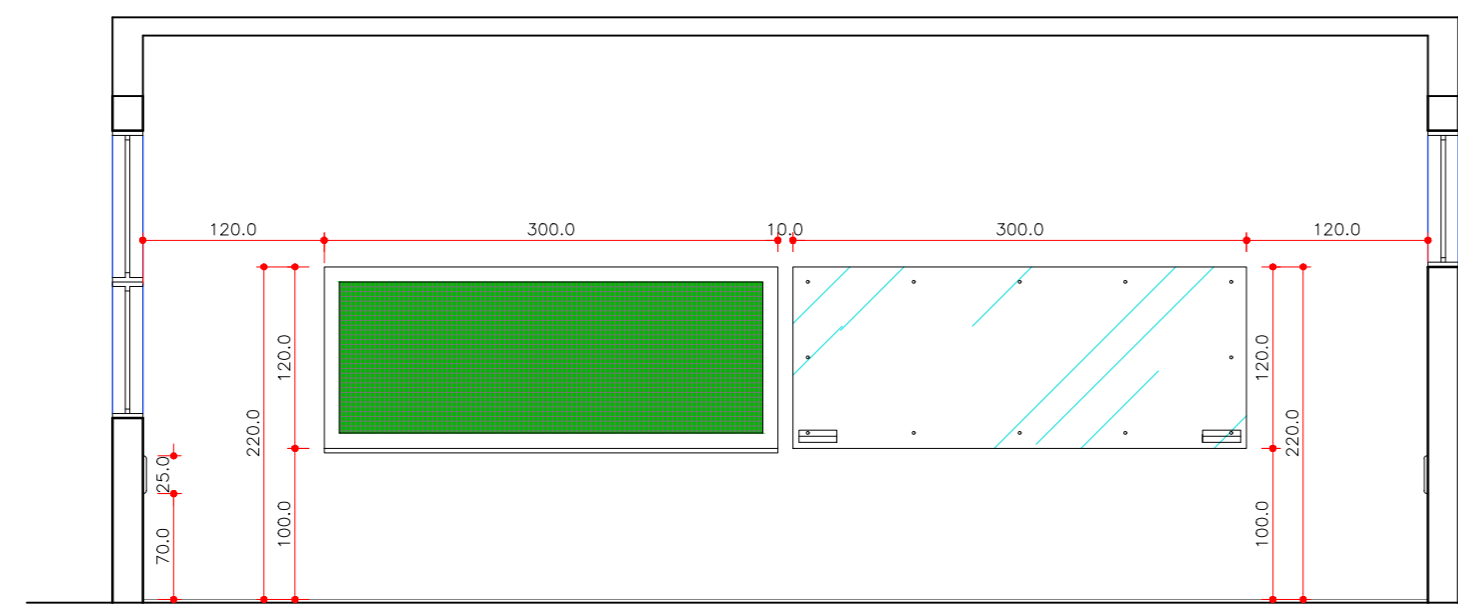


VISTA B

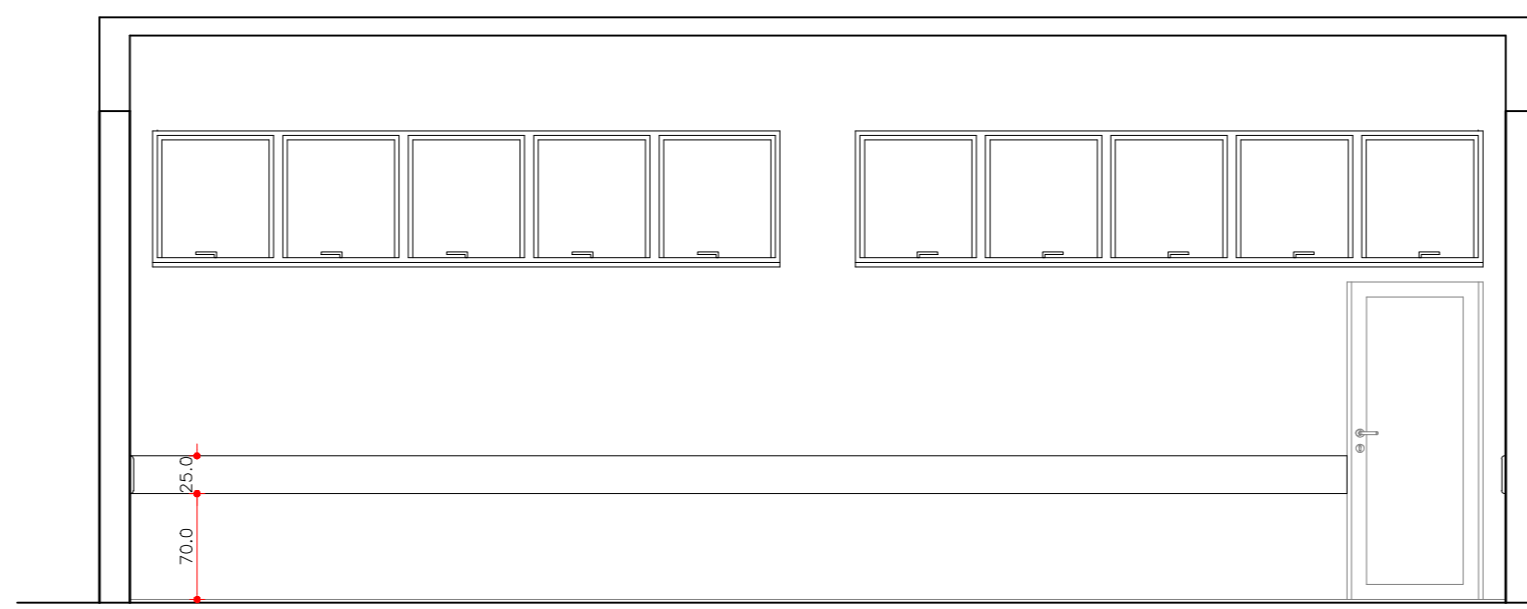


VISTA C

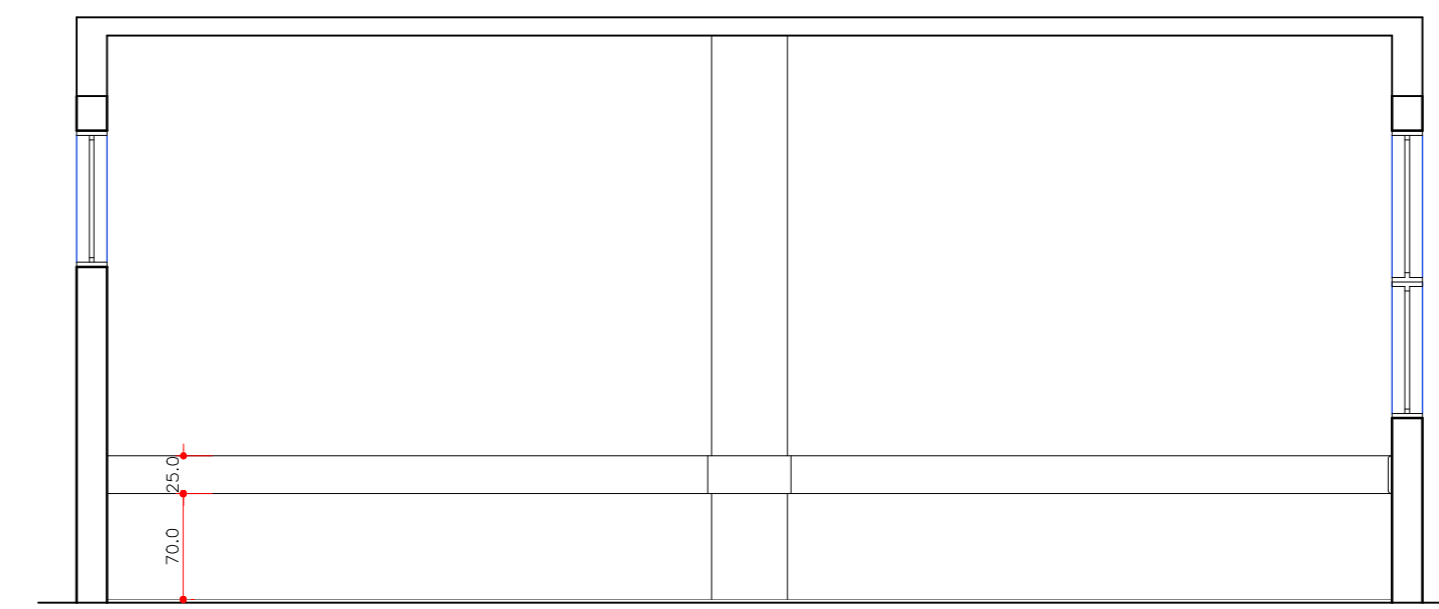


VISTA D

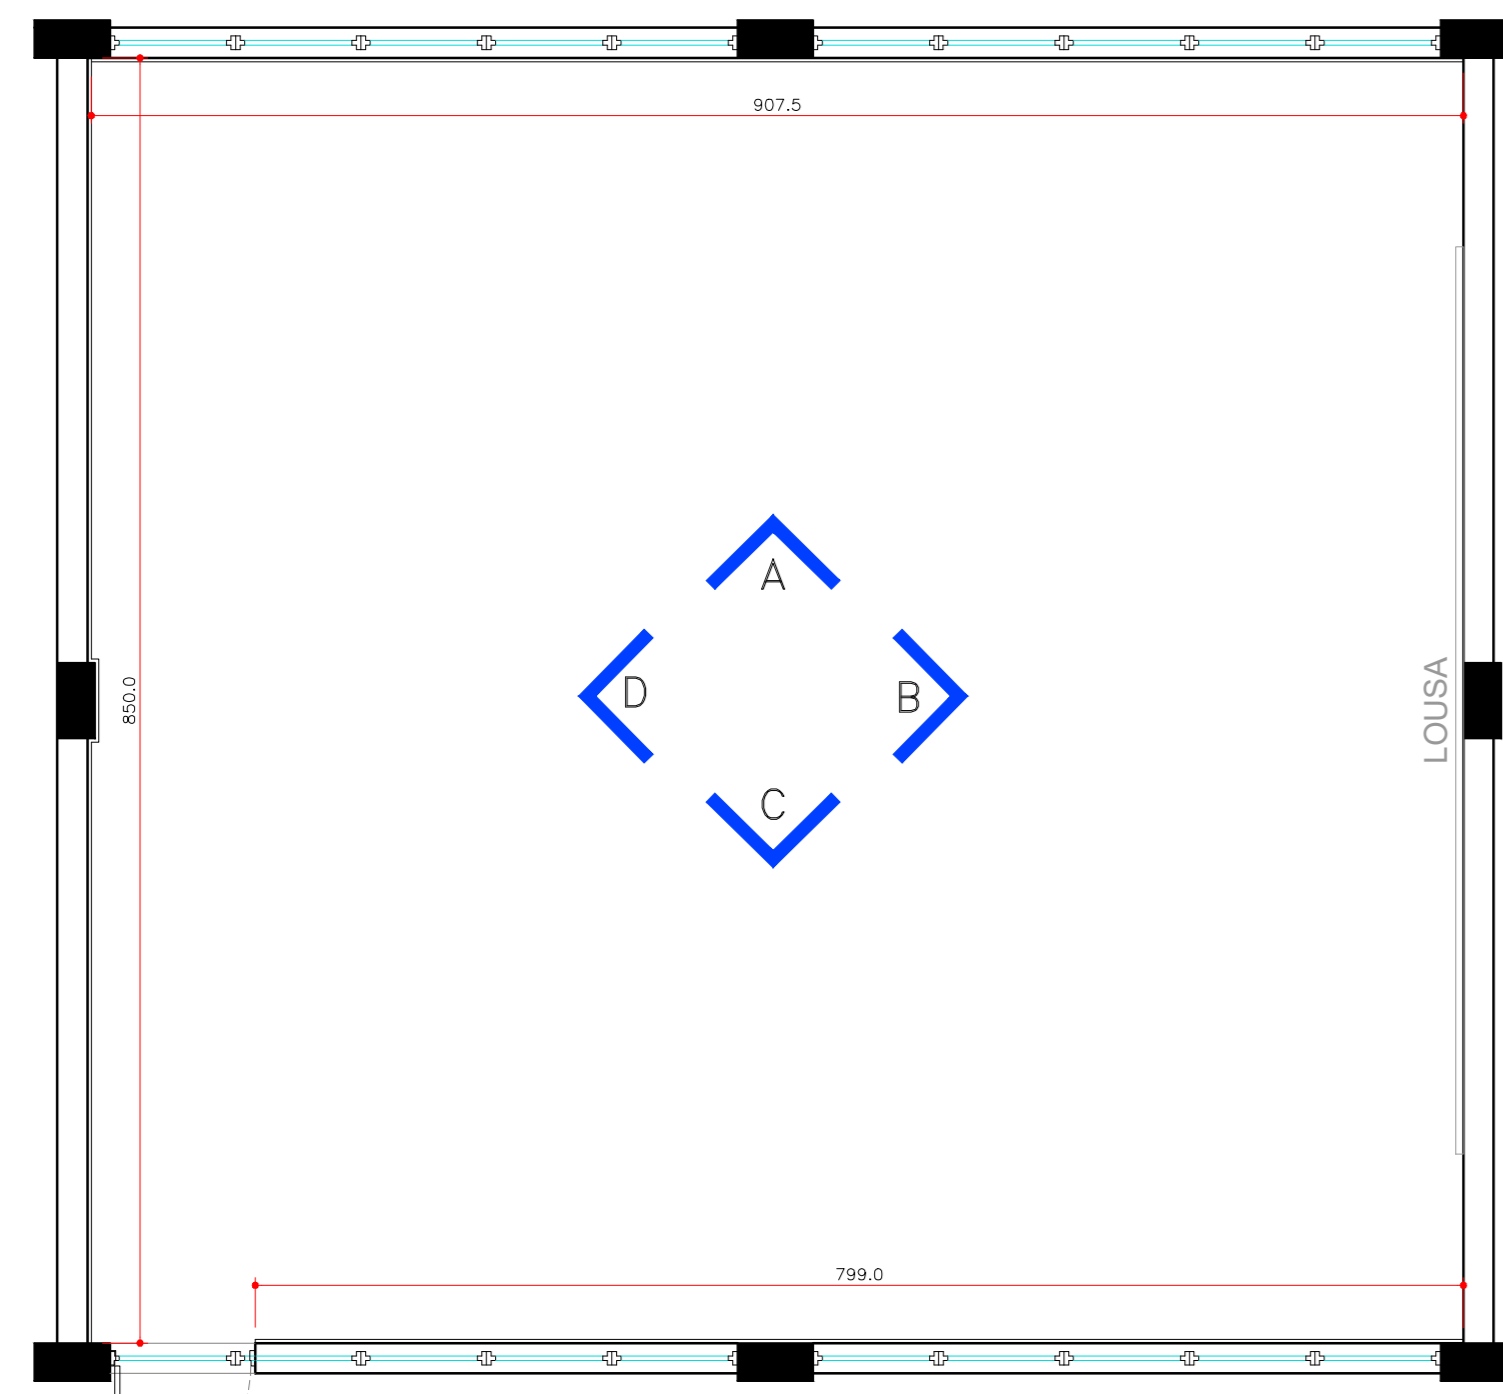


PLANTA SALA DE AULA / APOIO AOS DOCENTES
FAIXA DE PROTEÇÃO EM PAREDES
ESC. 1/50

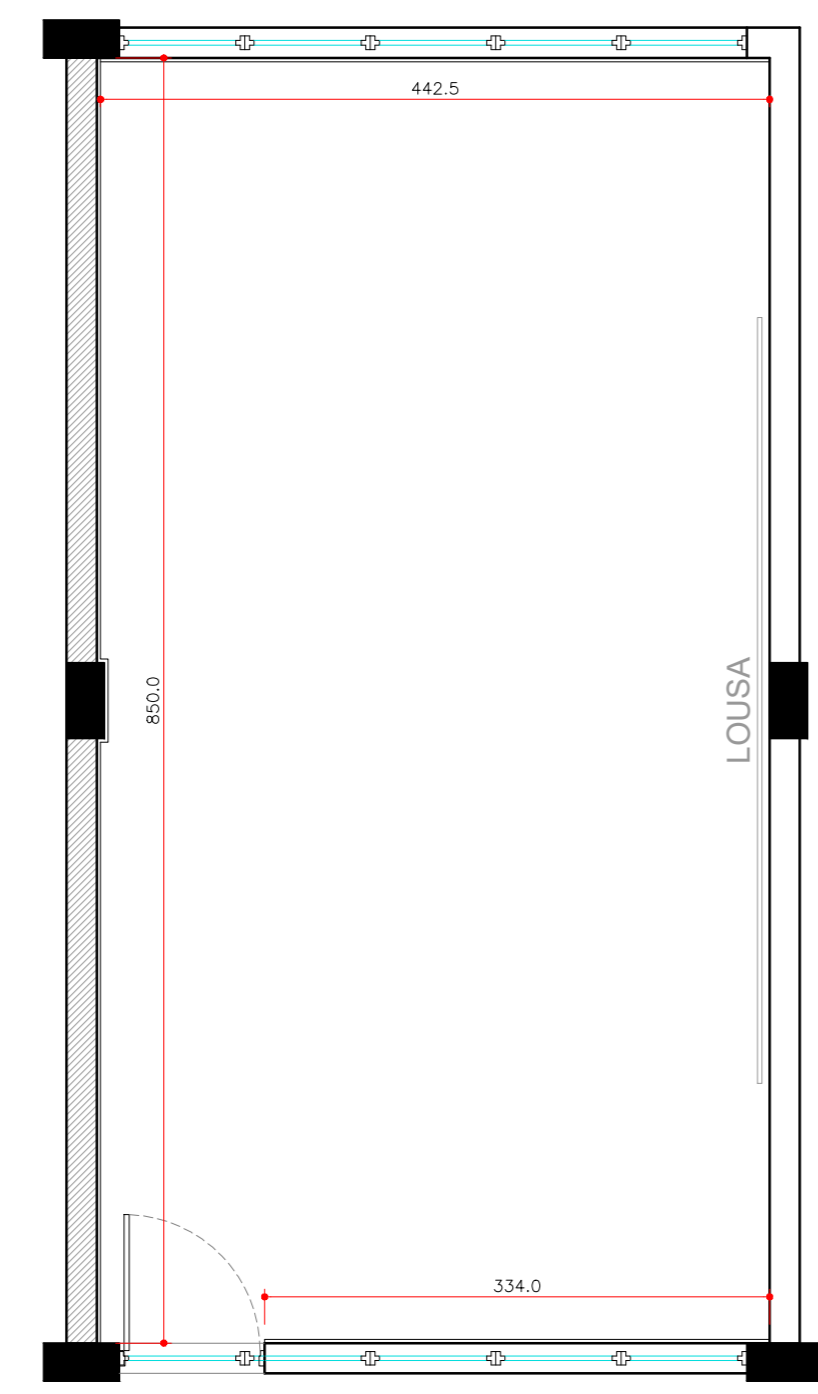


PLANTA SALA DE AULA

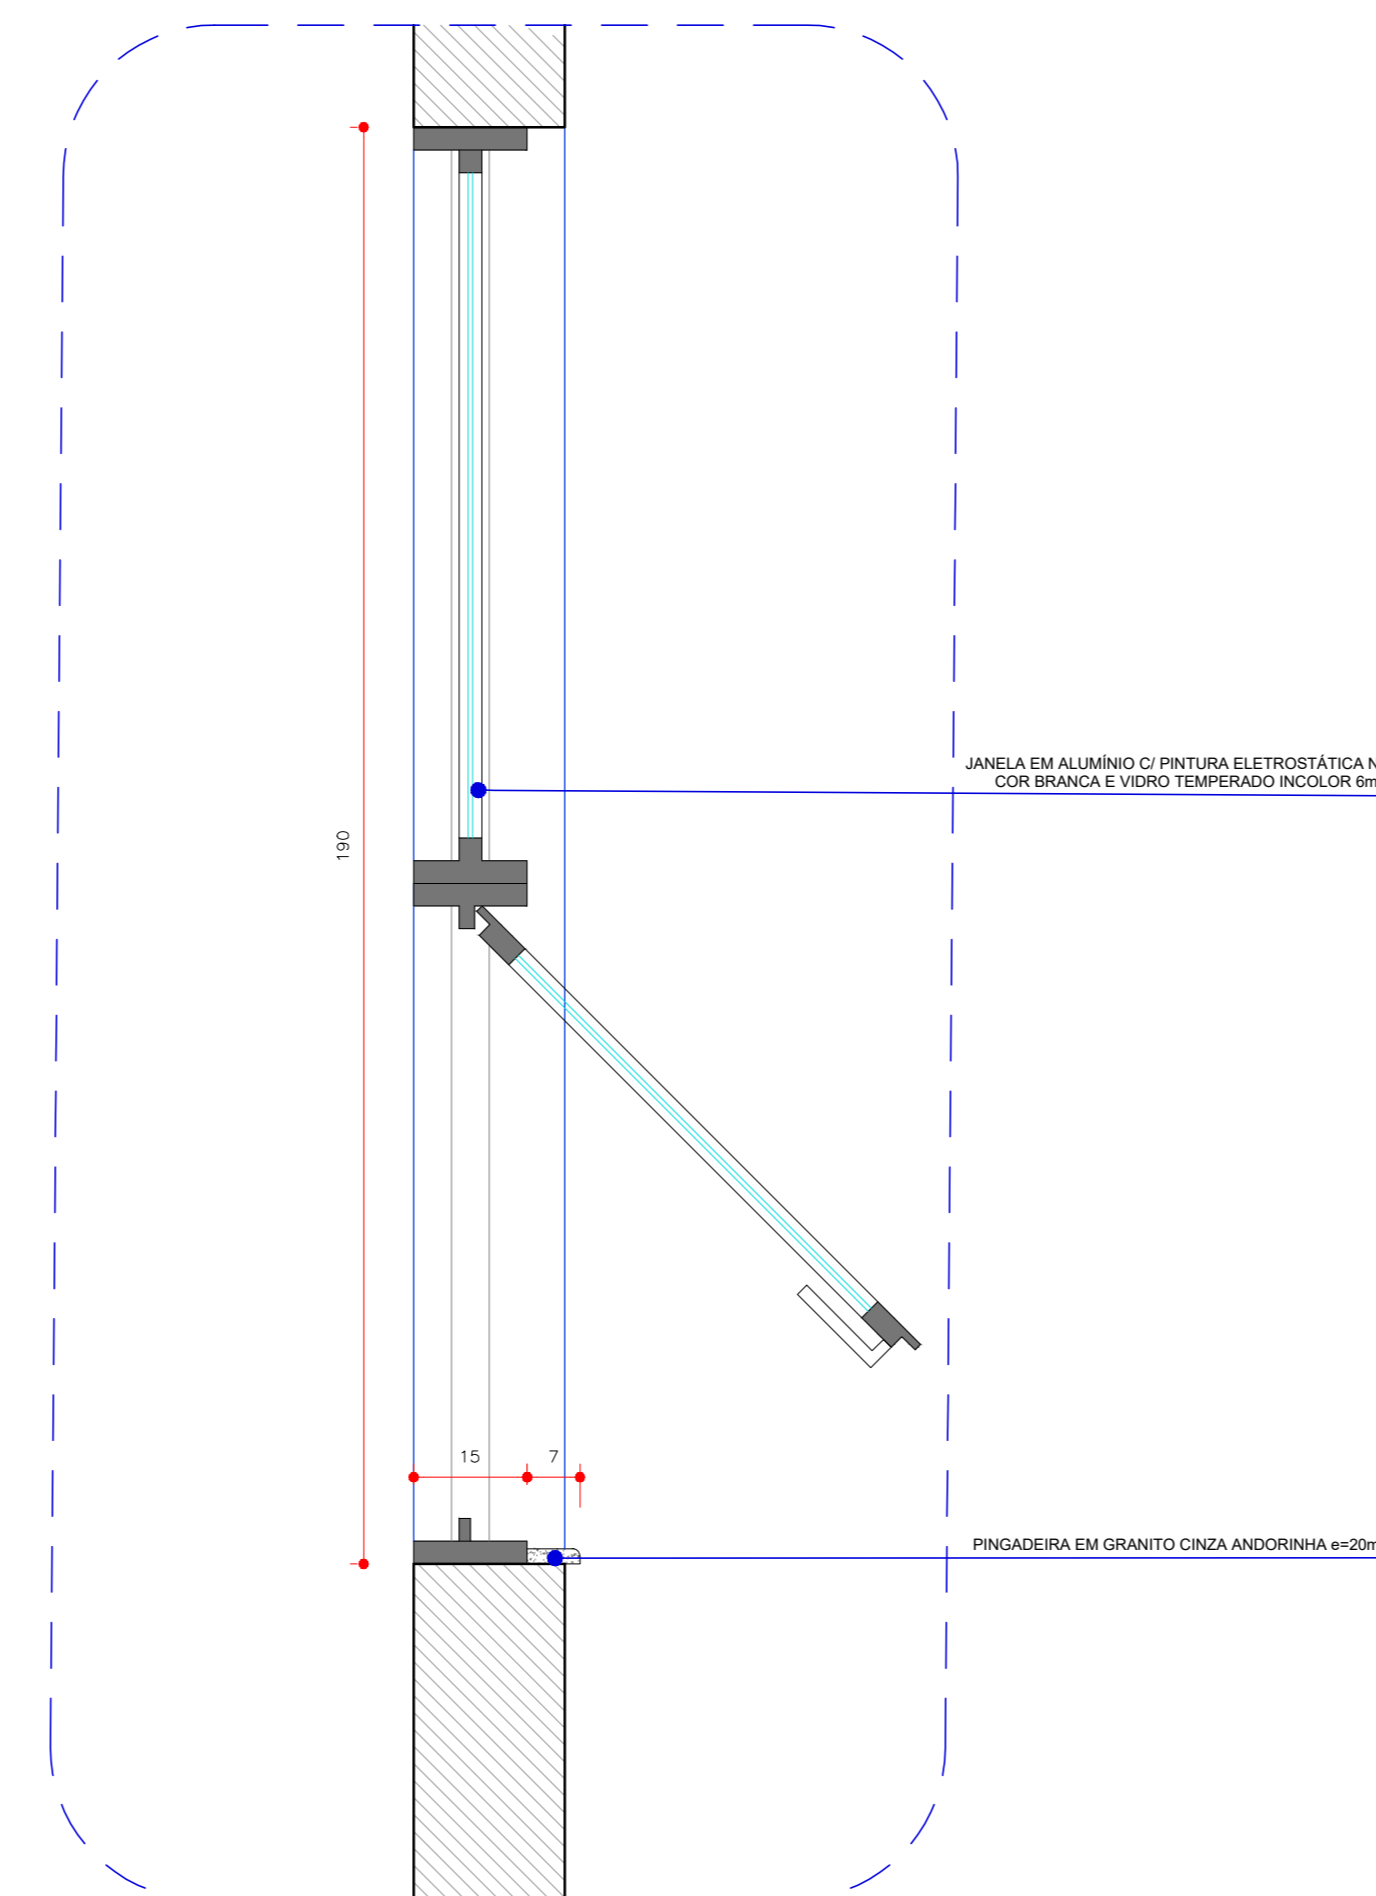


CORTE - DET. PINGADEIRA - JANELAS EXTERNAS
ESC. 1/10

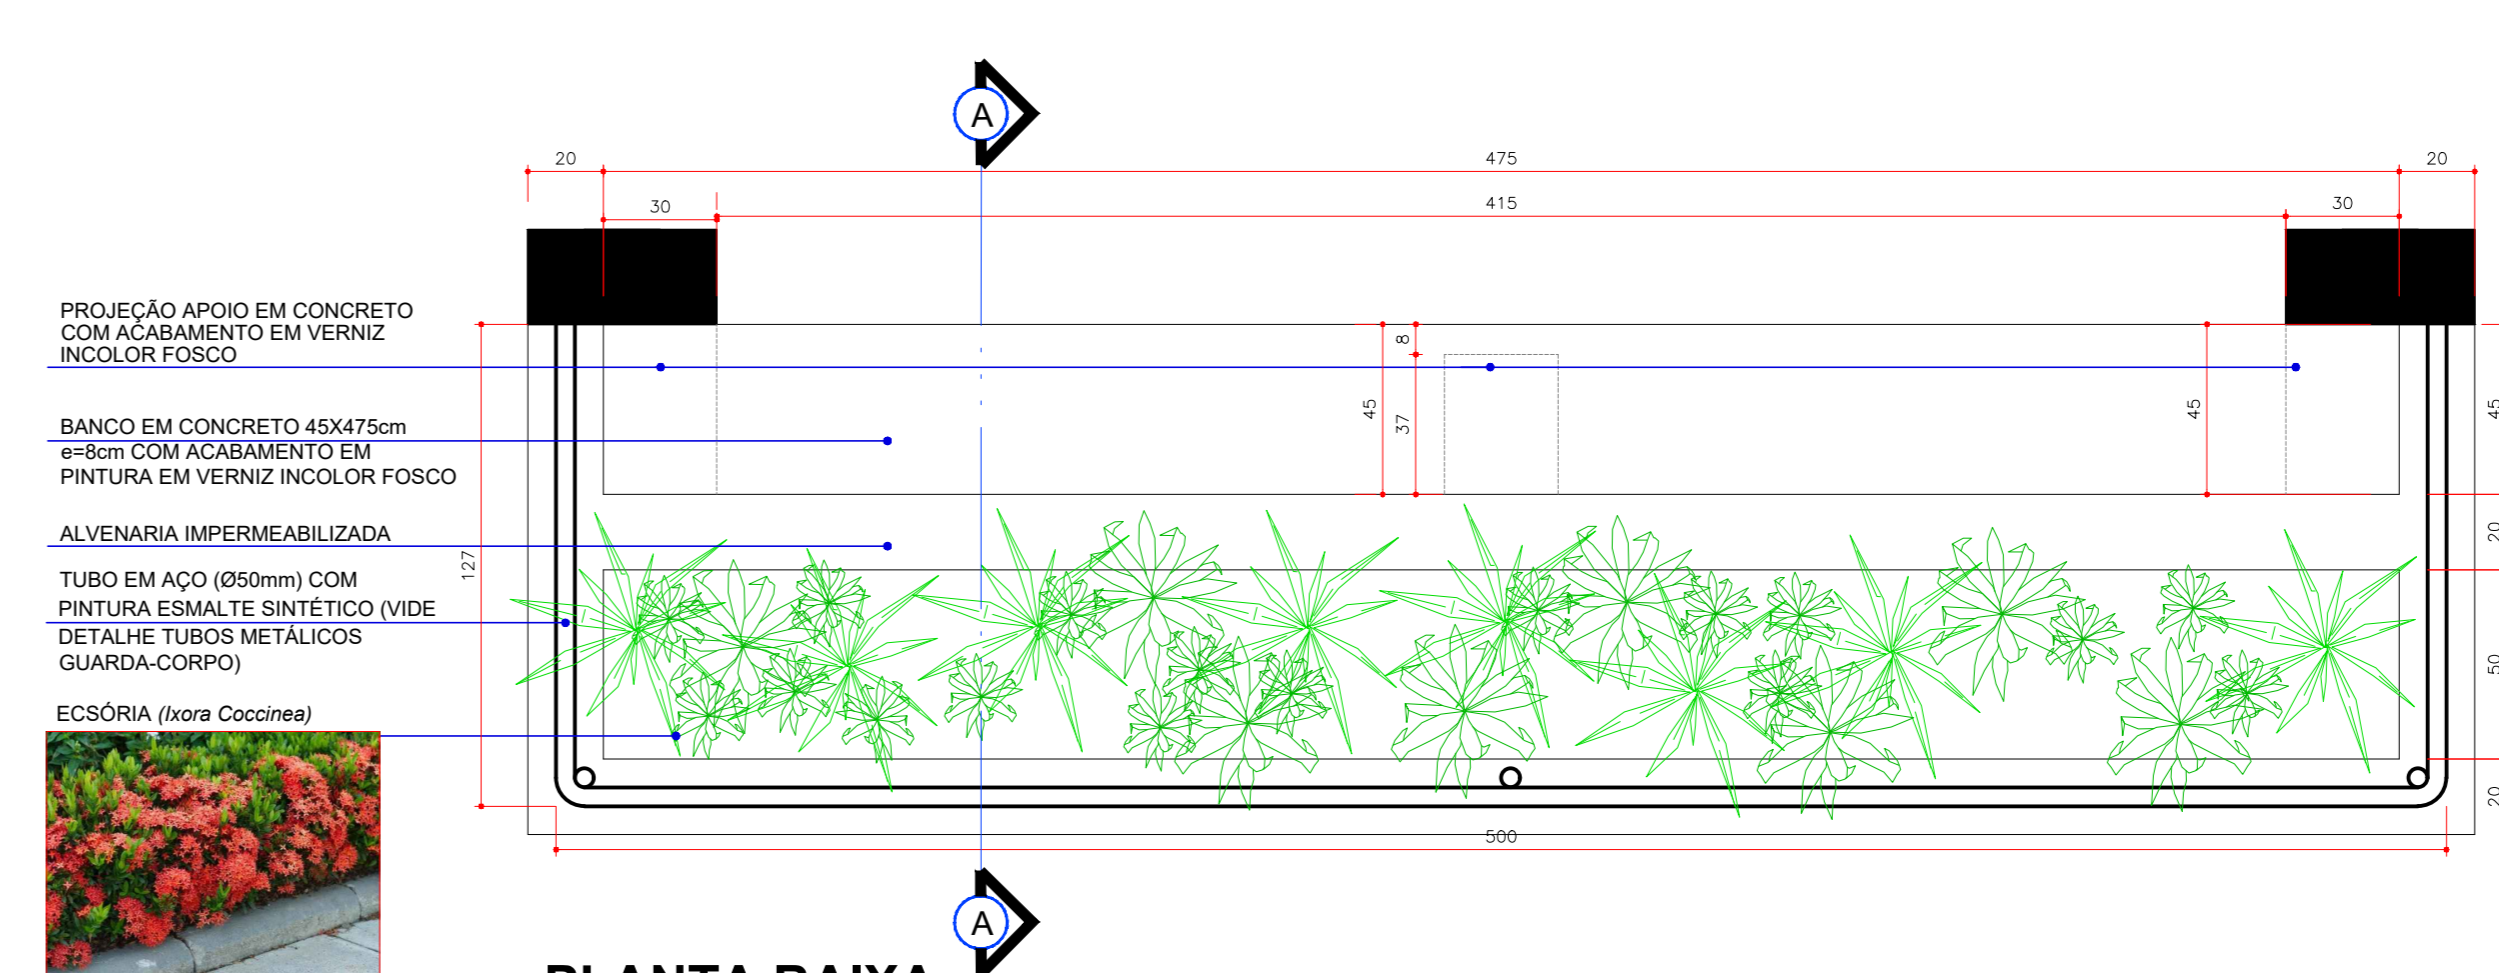


PLANTA BAIXA
DETALHE BANCO E FLOREIRA - SACADA DAS CIRCULAÇÕES PAV. SUPERIOR
ESC. 1/20

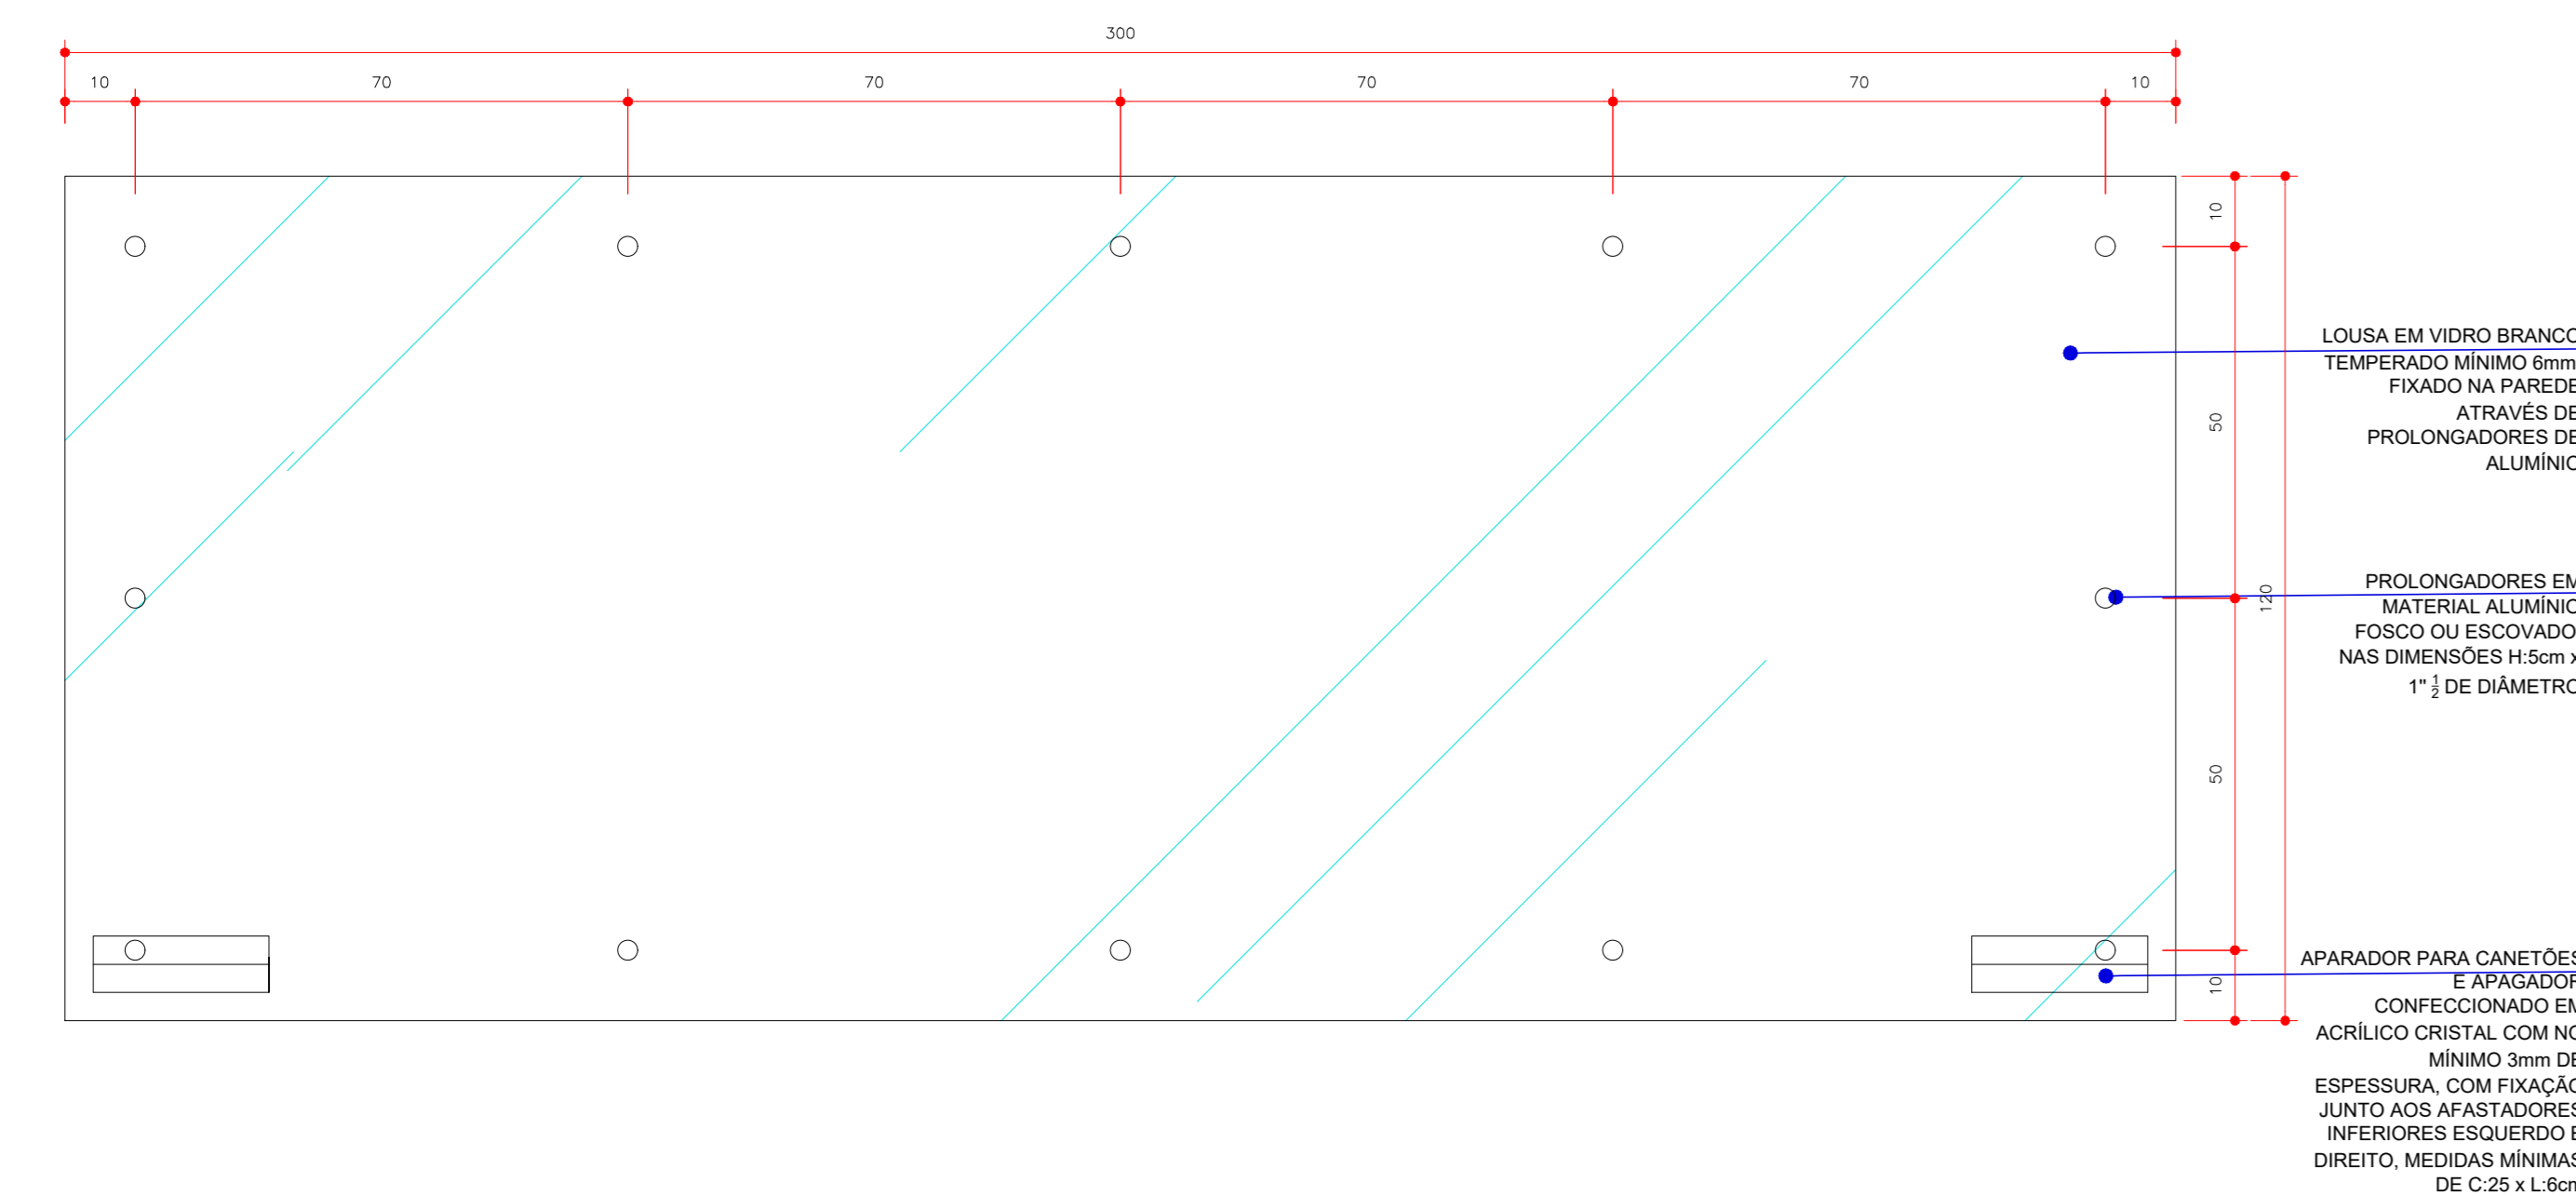


LOUSA VIDRO BRANCO
ESC. 1/10

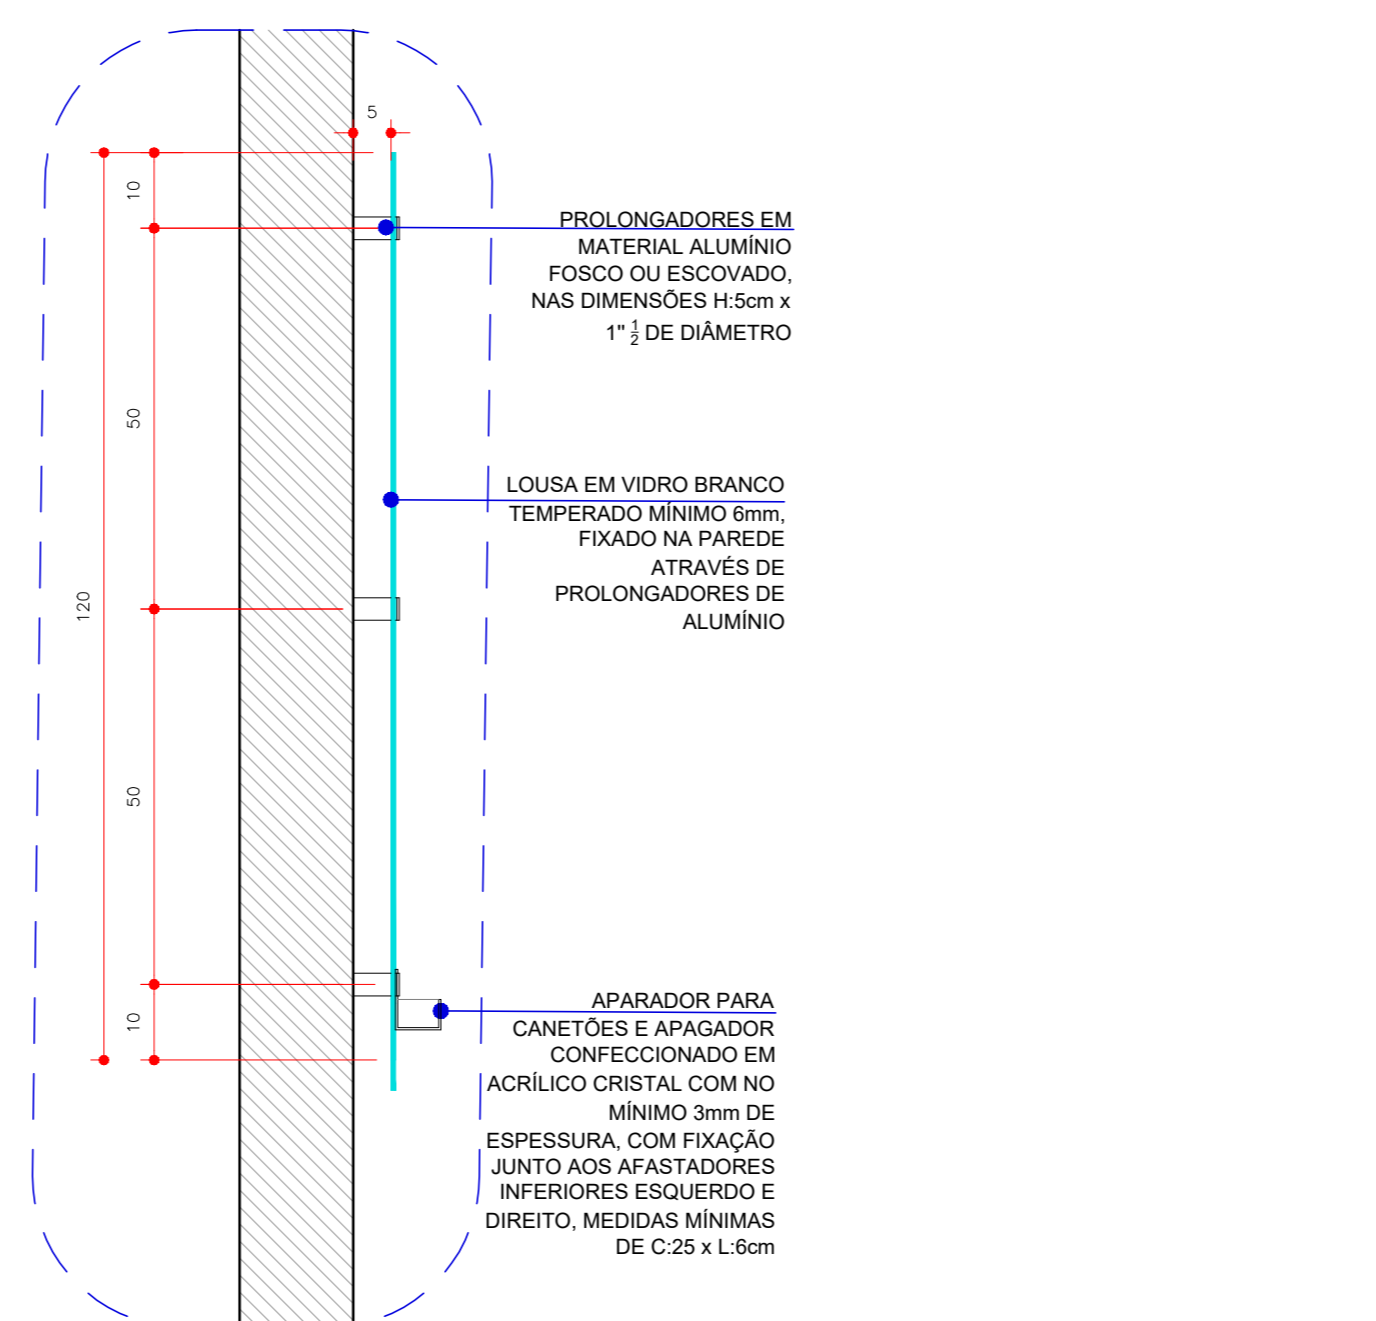


VISTA LATERAL LOUSA DE VIDRO
ESC. 1/10

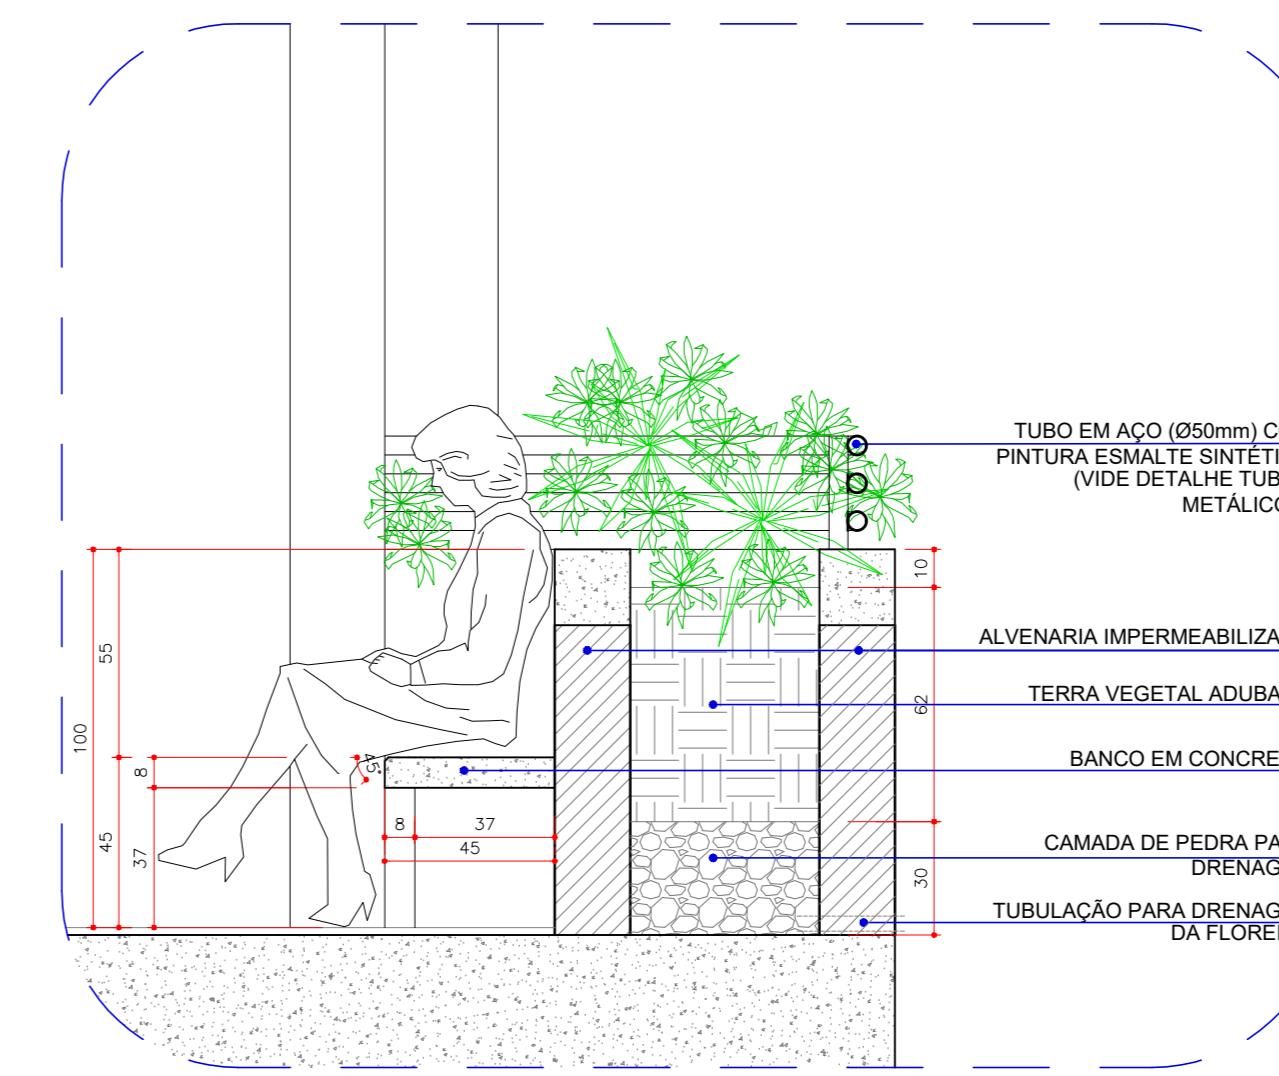


CORTE A-A - BANCO E FLOREIRA
ESC. 1/20

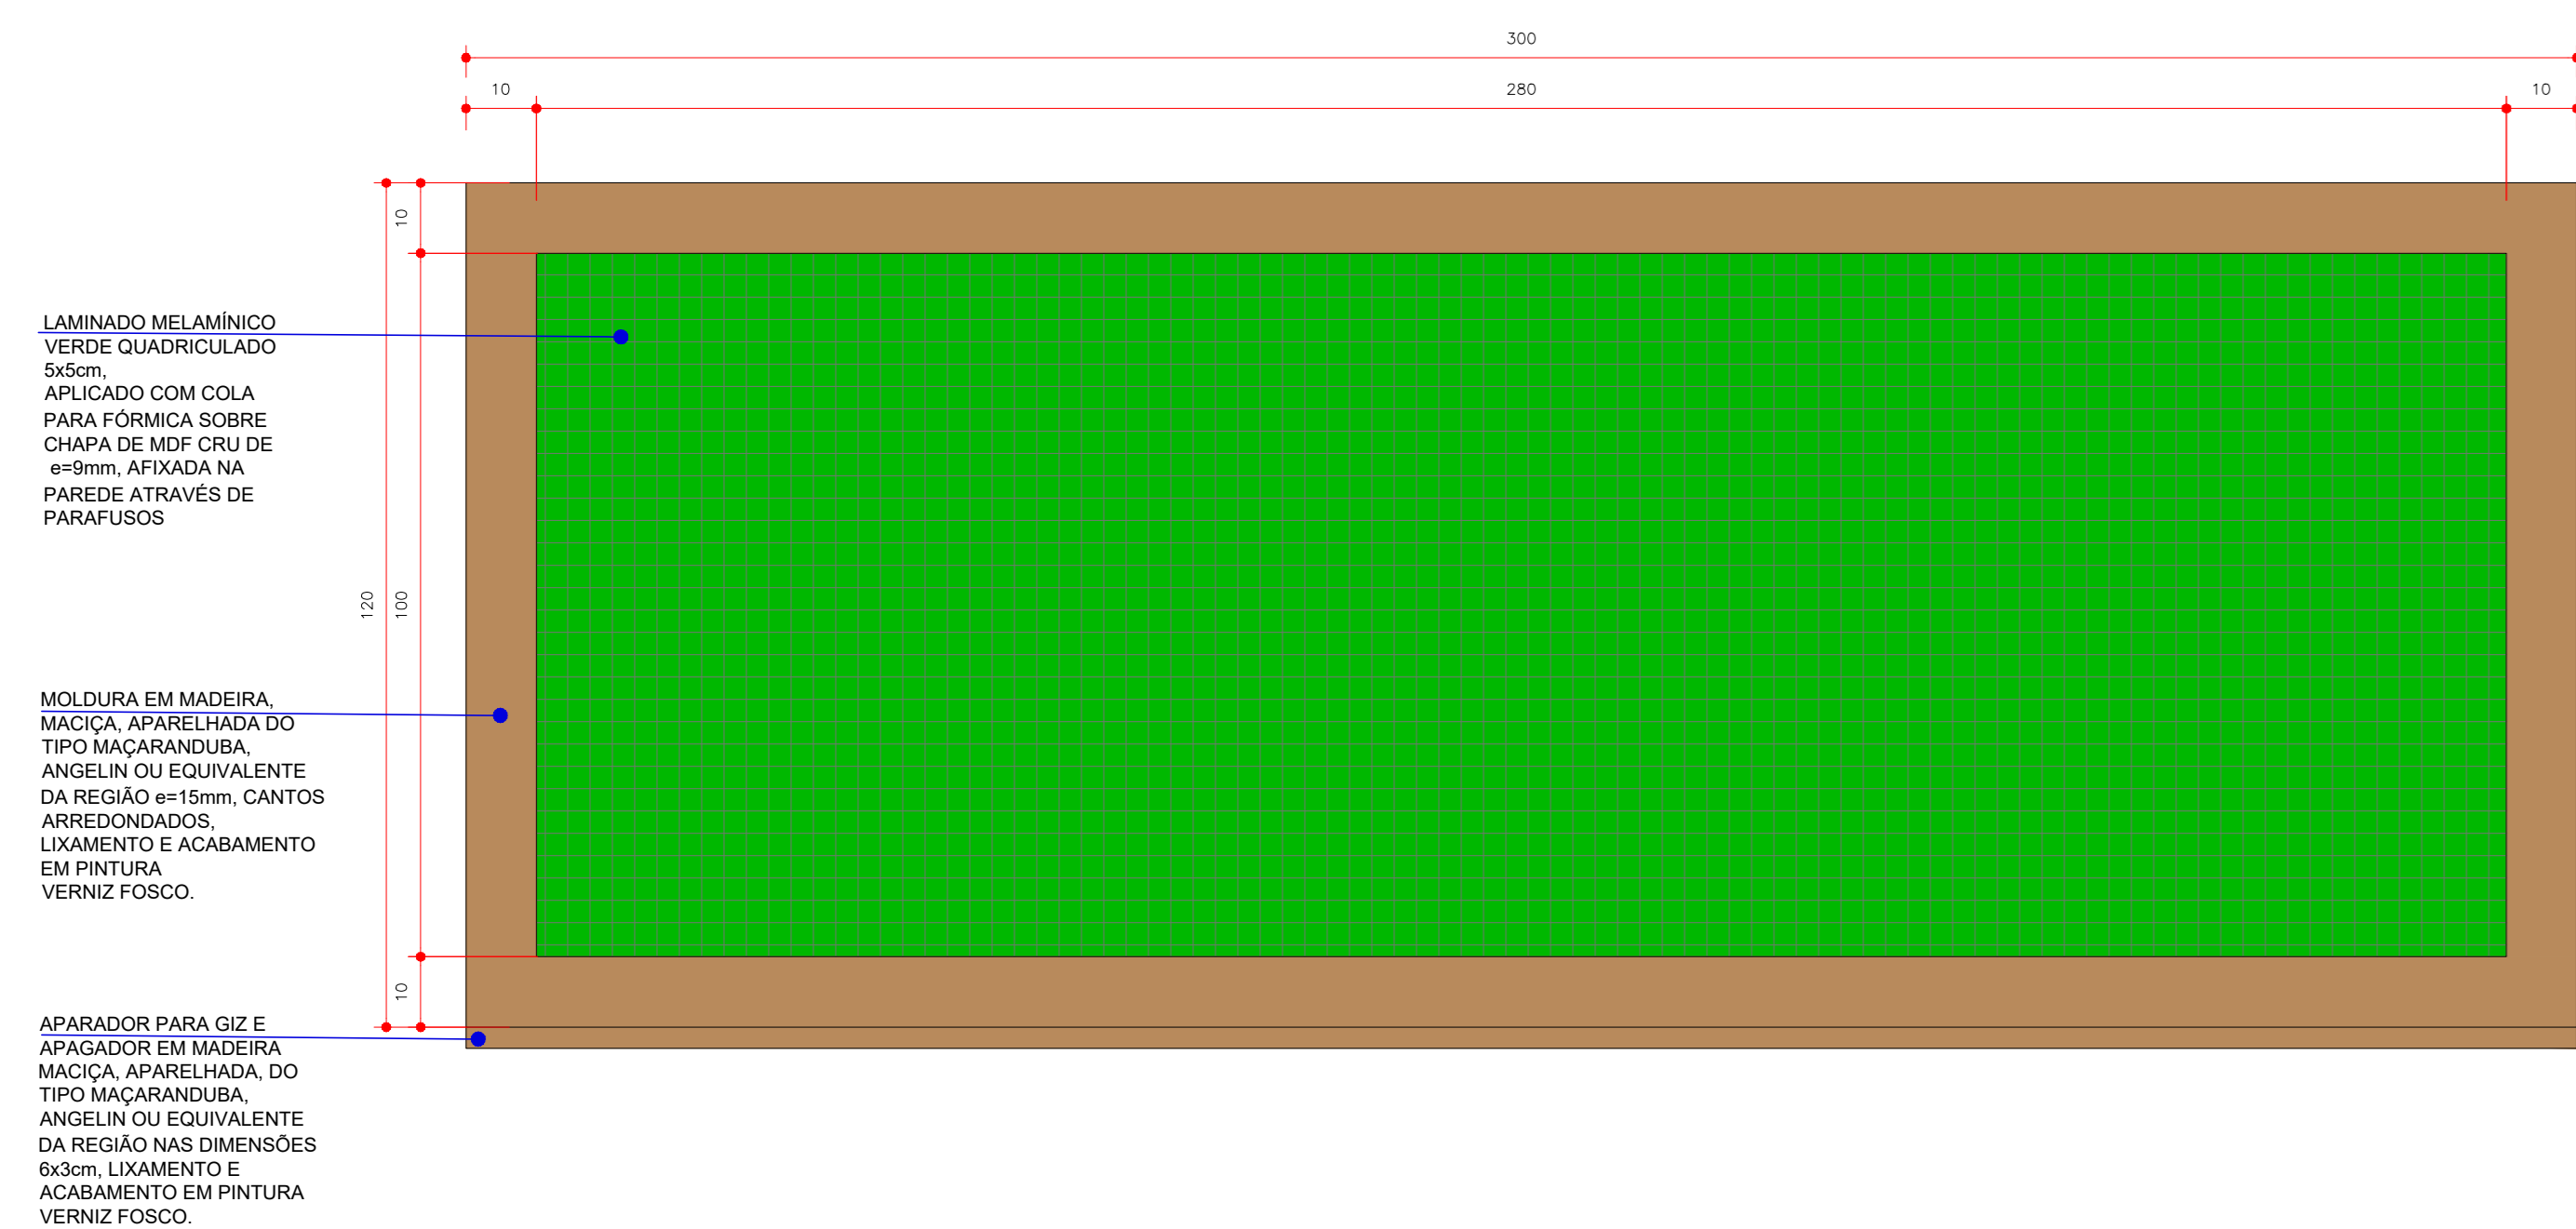

LOUSA VERDE QUADRICULADA
ESC. 1/10

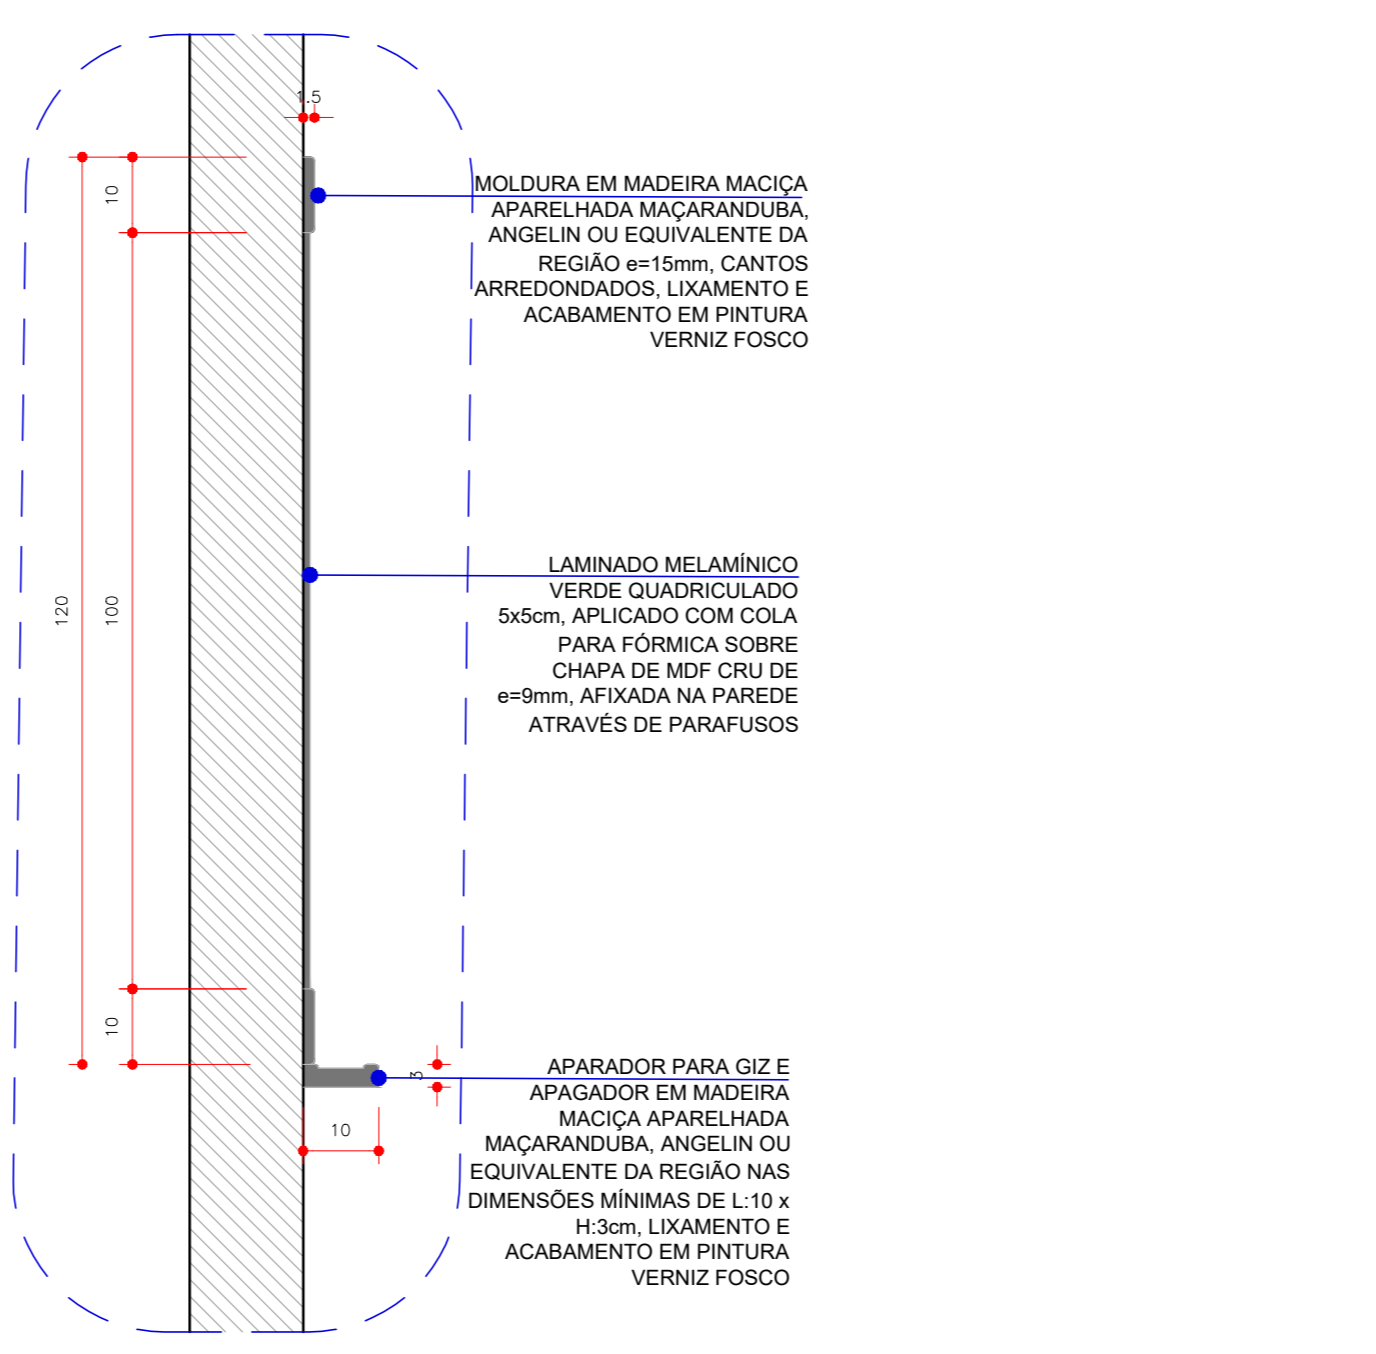

VISTA LATERAL LOUSA VERDE
ESC. 1/10

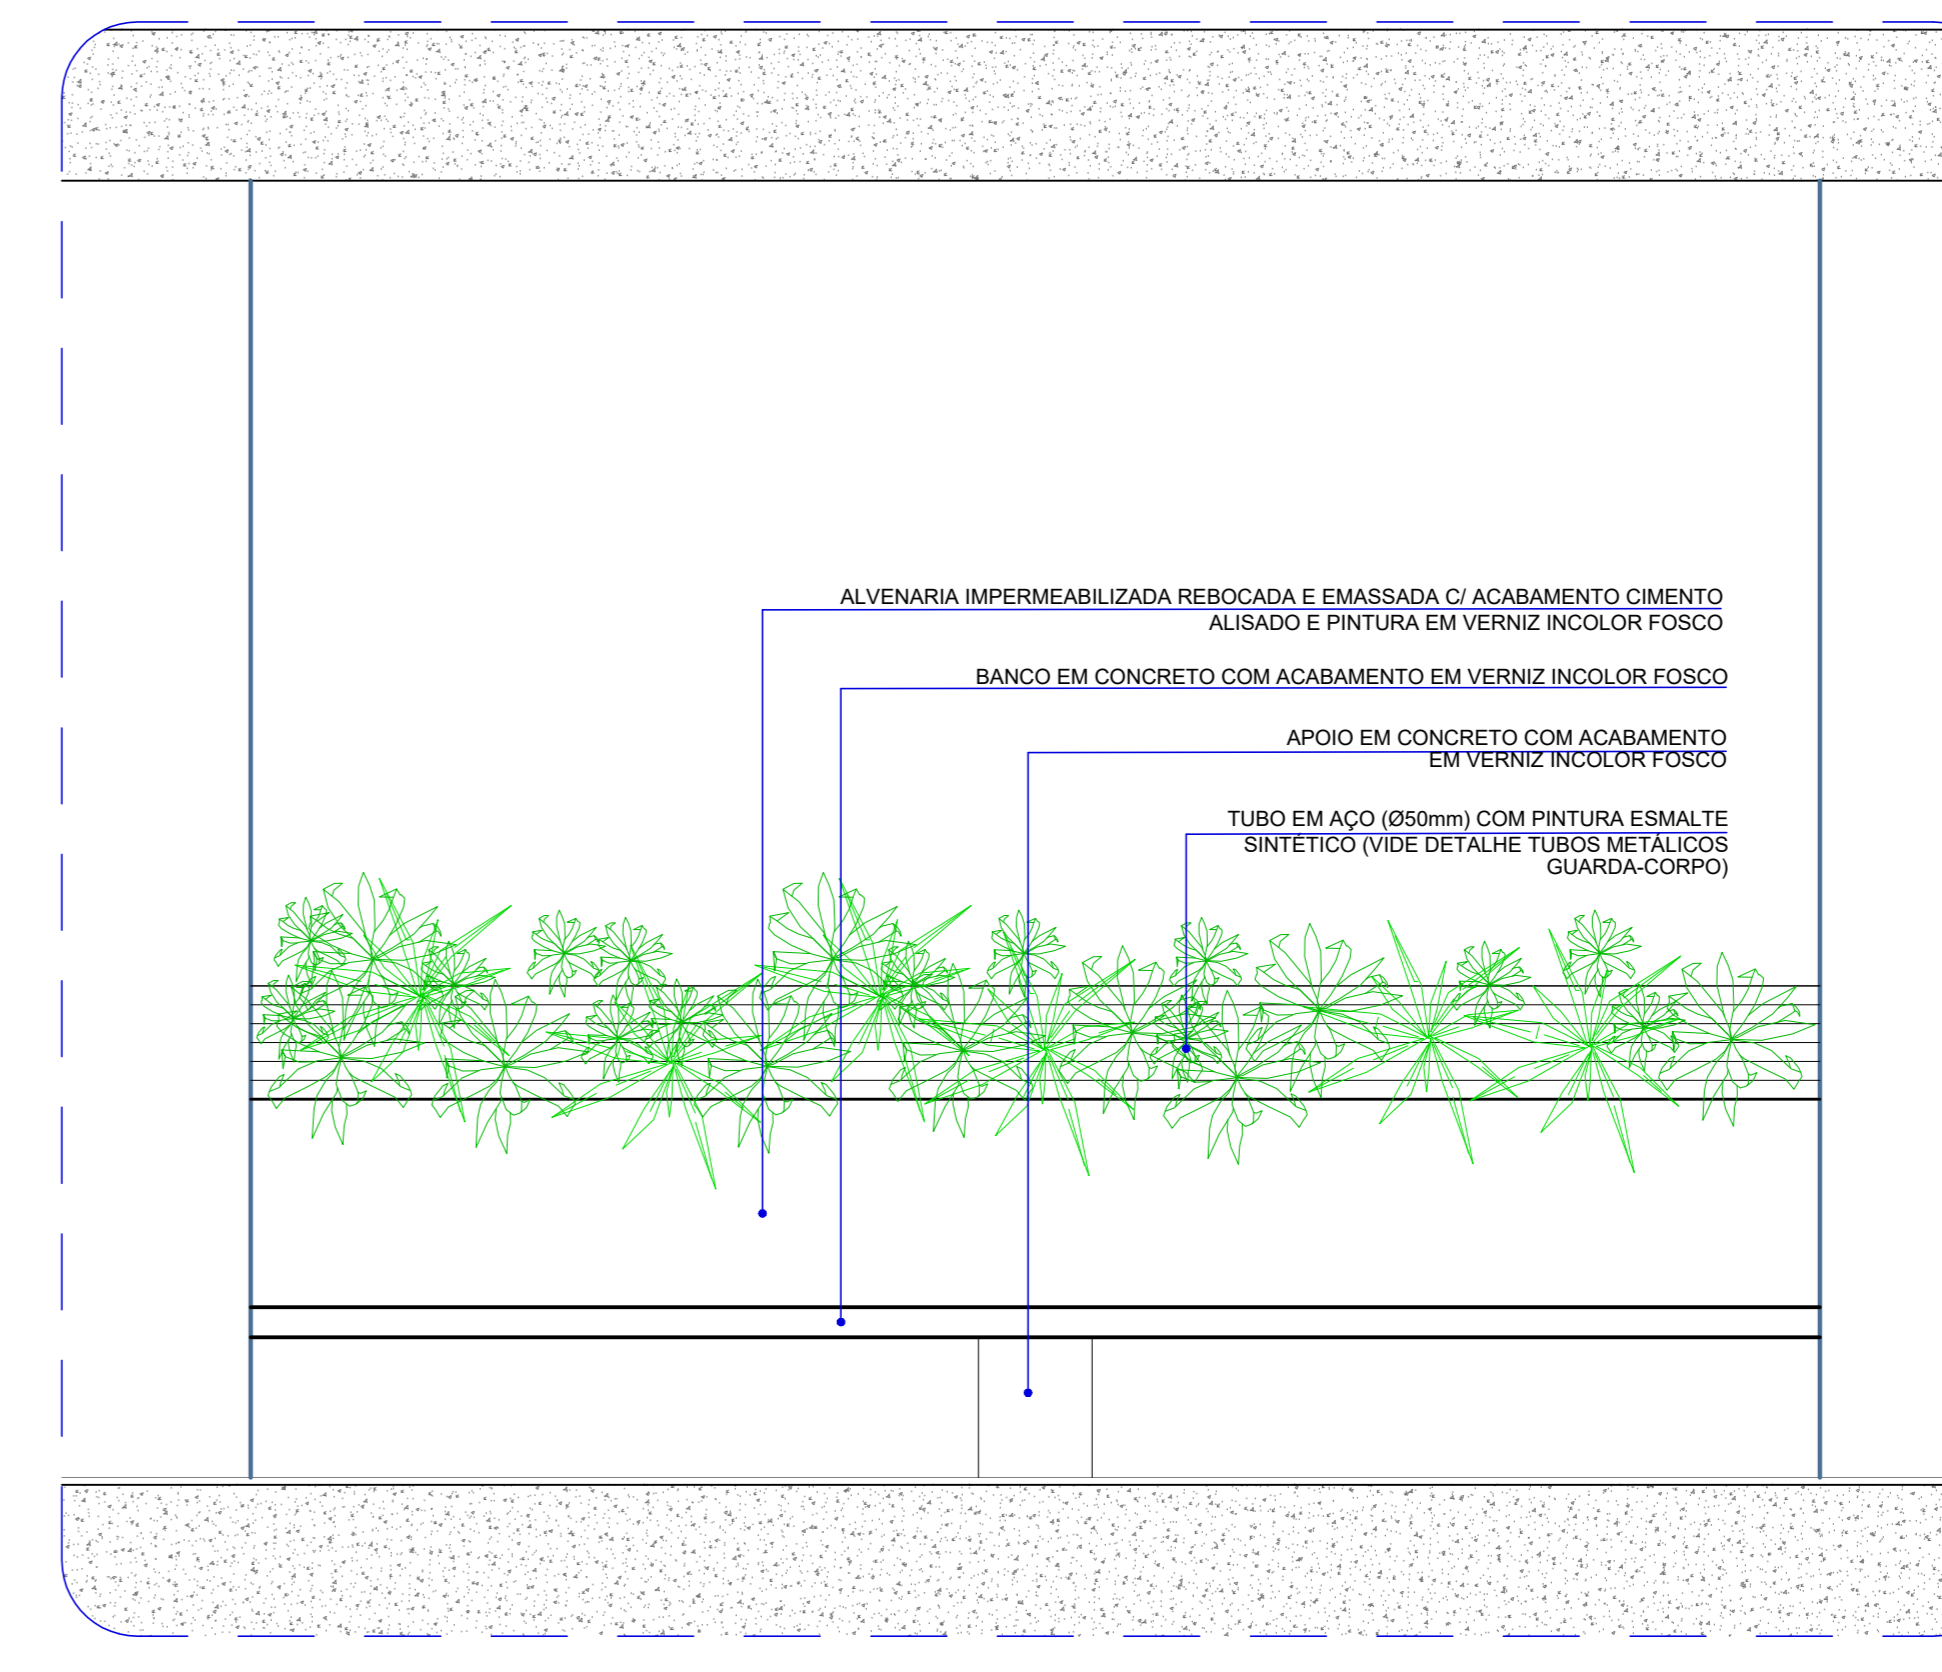

VISTA FRONTAL
ESC. 1/20


DESCRIÇÃO DOS ITENS DETALHADOS			
1.	FAIXA EM MADEIRA - PROTEÇÃO DE PAREDES		
2.	DETALHE LOUSA DE VIDRO E VERDE QUADRICULADA		
3.	DETALHE PINGADEIRA - JANELAS EXTERNAS		
4.	DETALHE BANCO E FLOREIRA - CIRCULAÇÃO SUPERIOR		

Nº	Descrição	REVISÕES	DATA


Proprietário: UNIVERSIDADE FEDERAL DA INTEGRAÇÃO LATINO AMERICANA CNPJ: 11.062.270/0001-03	Resp. Técnico Projeto de Implantação: UNIVERSIDADE FEDERAL DA INTEGRAÇÃO LATINO AMERICANA CNPJ: 11.062.270/0001-03
Resp. Técnico Projeto Arquitetônico: Arq. Kátia Lima Kziam SAFPE 2088727	Arq. Lúcia Yu L. Trevisan Arquiteta - CAU 45860-1	Arq. Francisca Bulcão Arquiteta - CAU 46520-5	Arq. Francisca Bulcão Arquiteta - CAU 46520-5
Arq. Francisca Bulcão Arquiteta - CAU 46520-5	Arq. Gleyci G. Andromen Arquiteta - CAU 46520-5	Arq. Cláudia Buss Arquiteta - CAU 46520-5	Arq. Soraya J. Quinto Arquiteta - CAU 43881-9
Escala:	INDICADA	DATA:	OUTUBRO/2019

<p>UNILA Universidade Federal da Integração Latino-Americana</p>	<p>DETALHAMENTO ARQUITETÔNICO EDIFÍCIO MULTIUSO - Aulas e Aulas Práticas</p>
	<p>Localização: Terreno Av. Tancredo Neves, Nº 3147</p>
<p>SECC - Secretaria de Implantação de Campus CPP - Coordenadoria de Projetos e Planejamento</p>	<p>Identificador: AT.13.UNL_PE.ARQ.3003</p>
<p>ARQ</p>	<p>R0 04/08</p>

- 1 LAJE EM CONCRETO COM PINTURA EM VERNEZ ACRILICO FORSO
- 2 FORRO MODULAR ACUSTICO EM PLACAS DE FIBRA MINERAL REMOVIVEIS NAS DIMENSÕES 625mm x 1250mm, esp. mh=15mm
- 3 FORRO MODULAR EM PLACAS DE FIBRA MINERAL REMOVIVEIS NAS DIMENSÕES 625mm x 1250mm, esp. mh=15mm

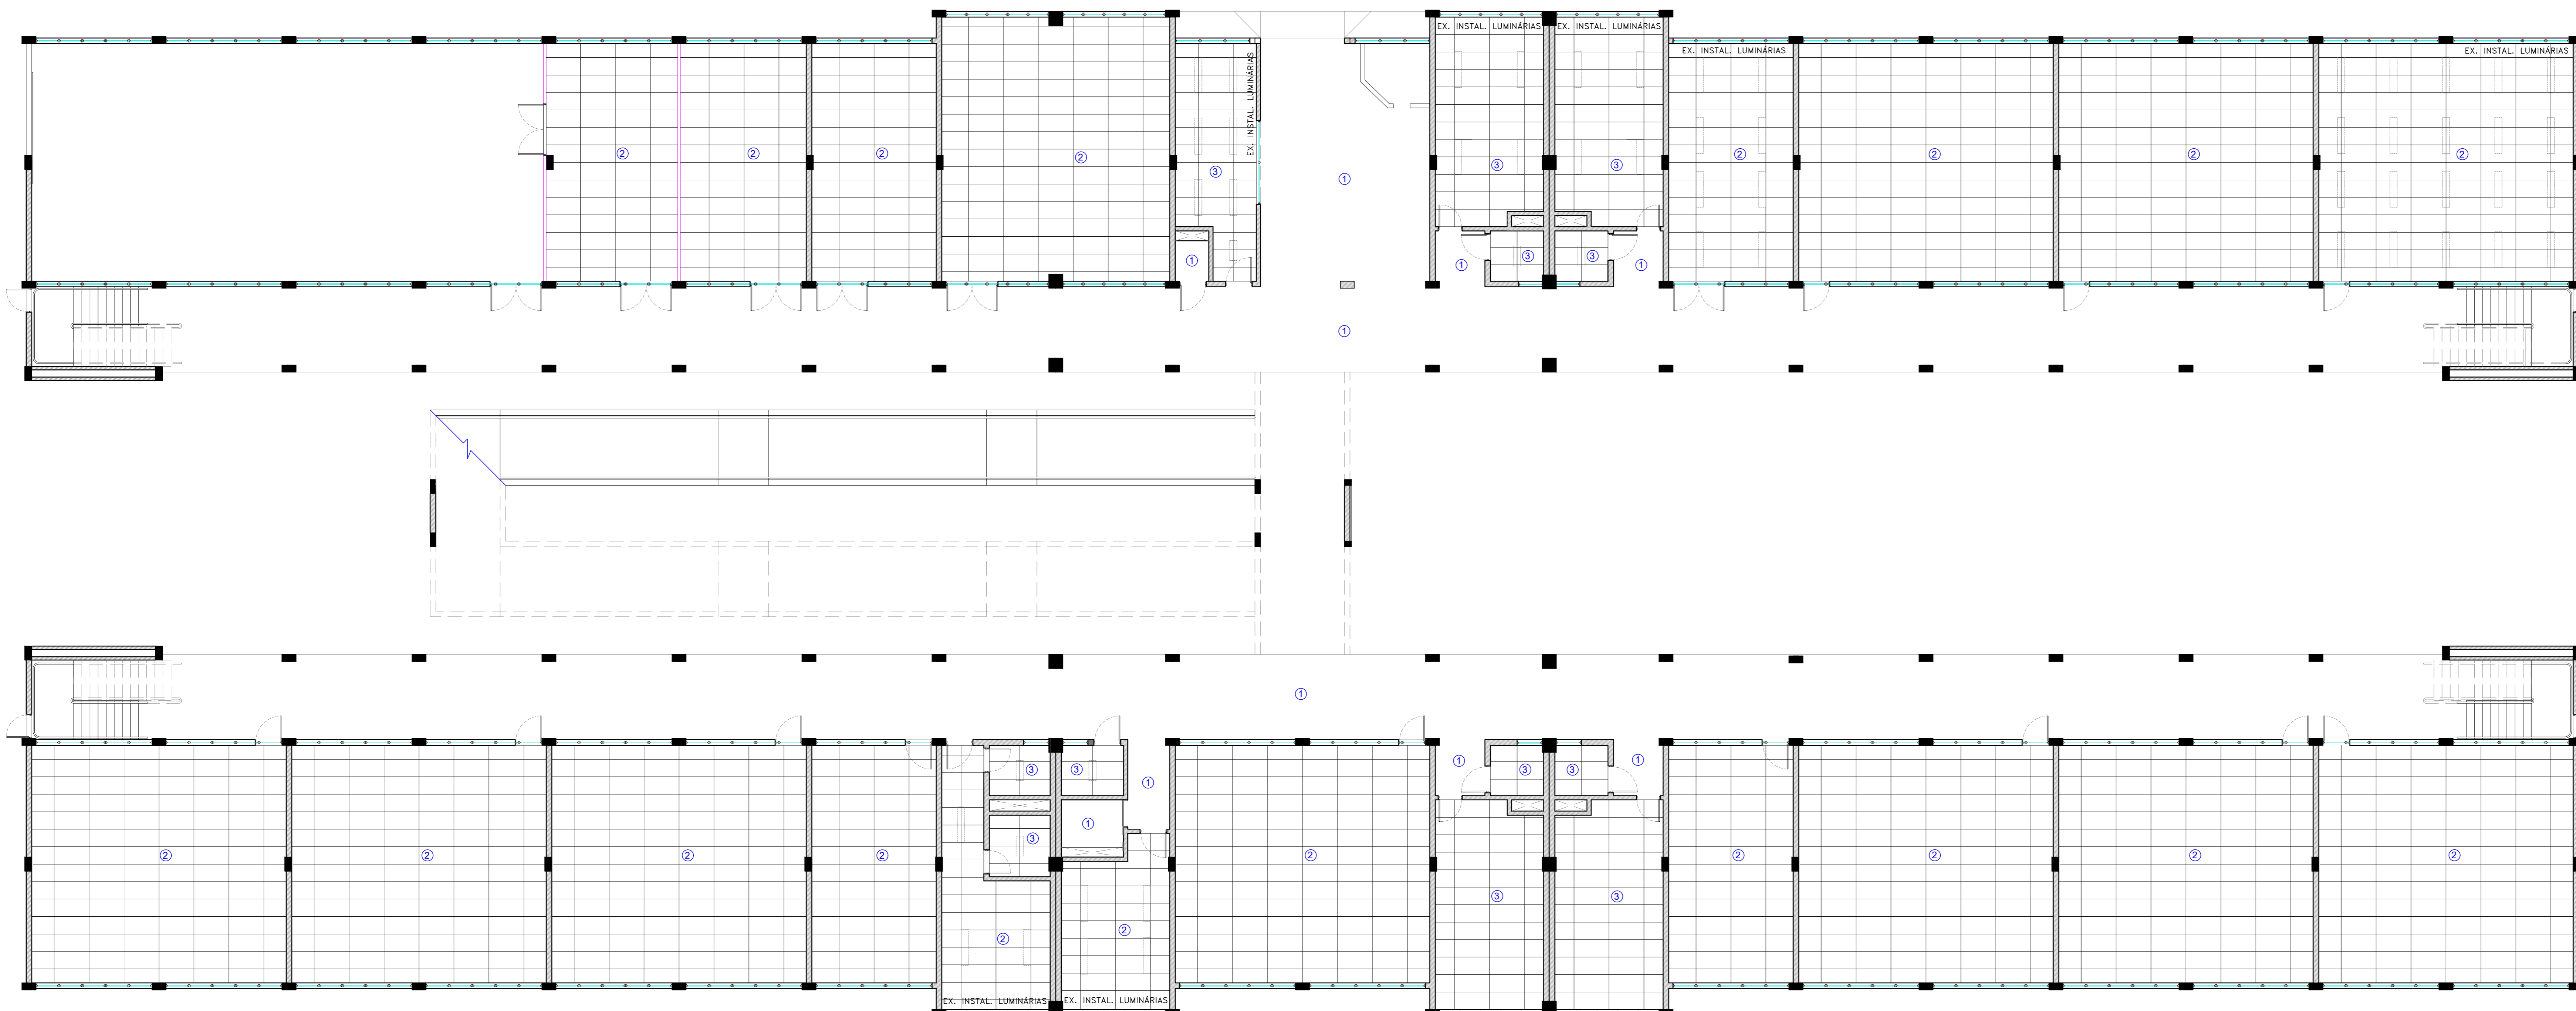

PAGINAÇÃO DE FORRO
PLANTA PAVIMENTO TÉRREO
ESC. 1/100

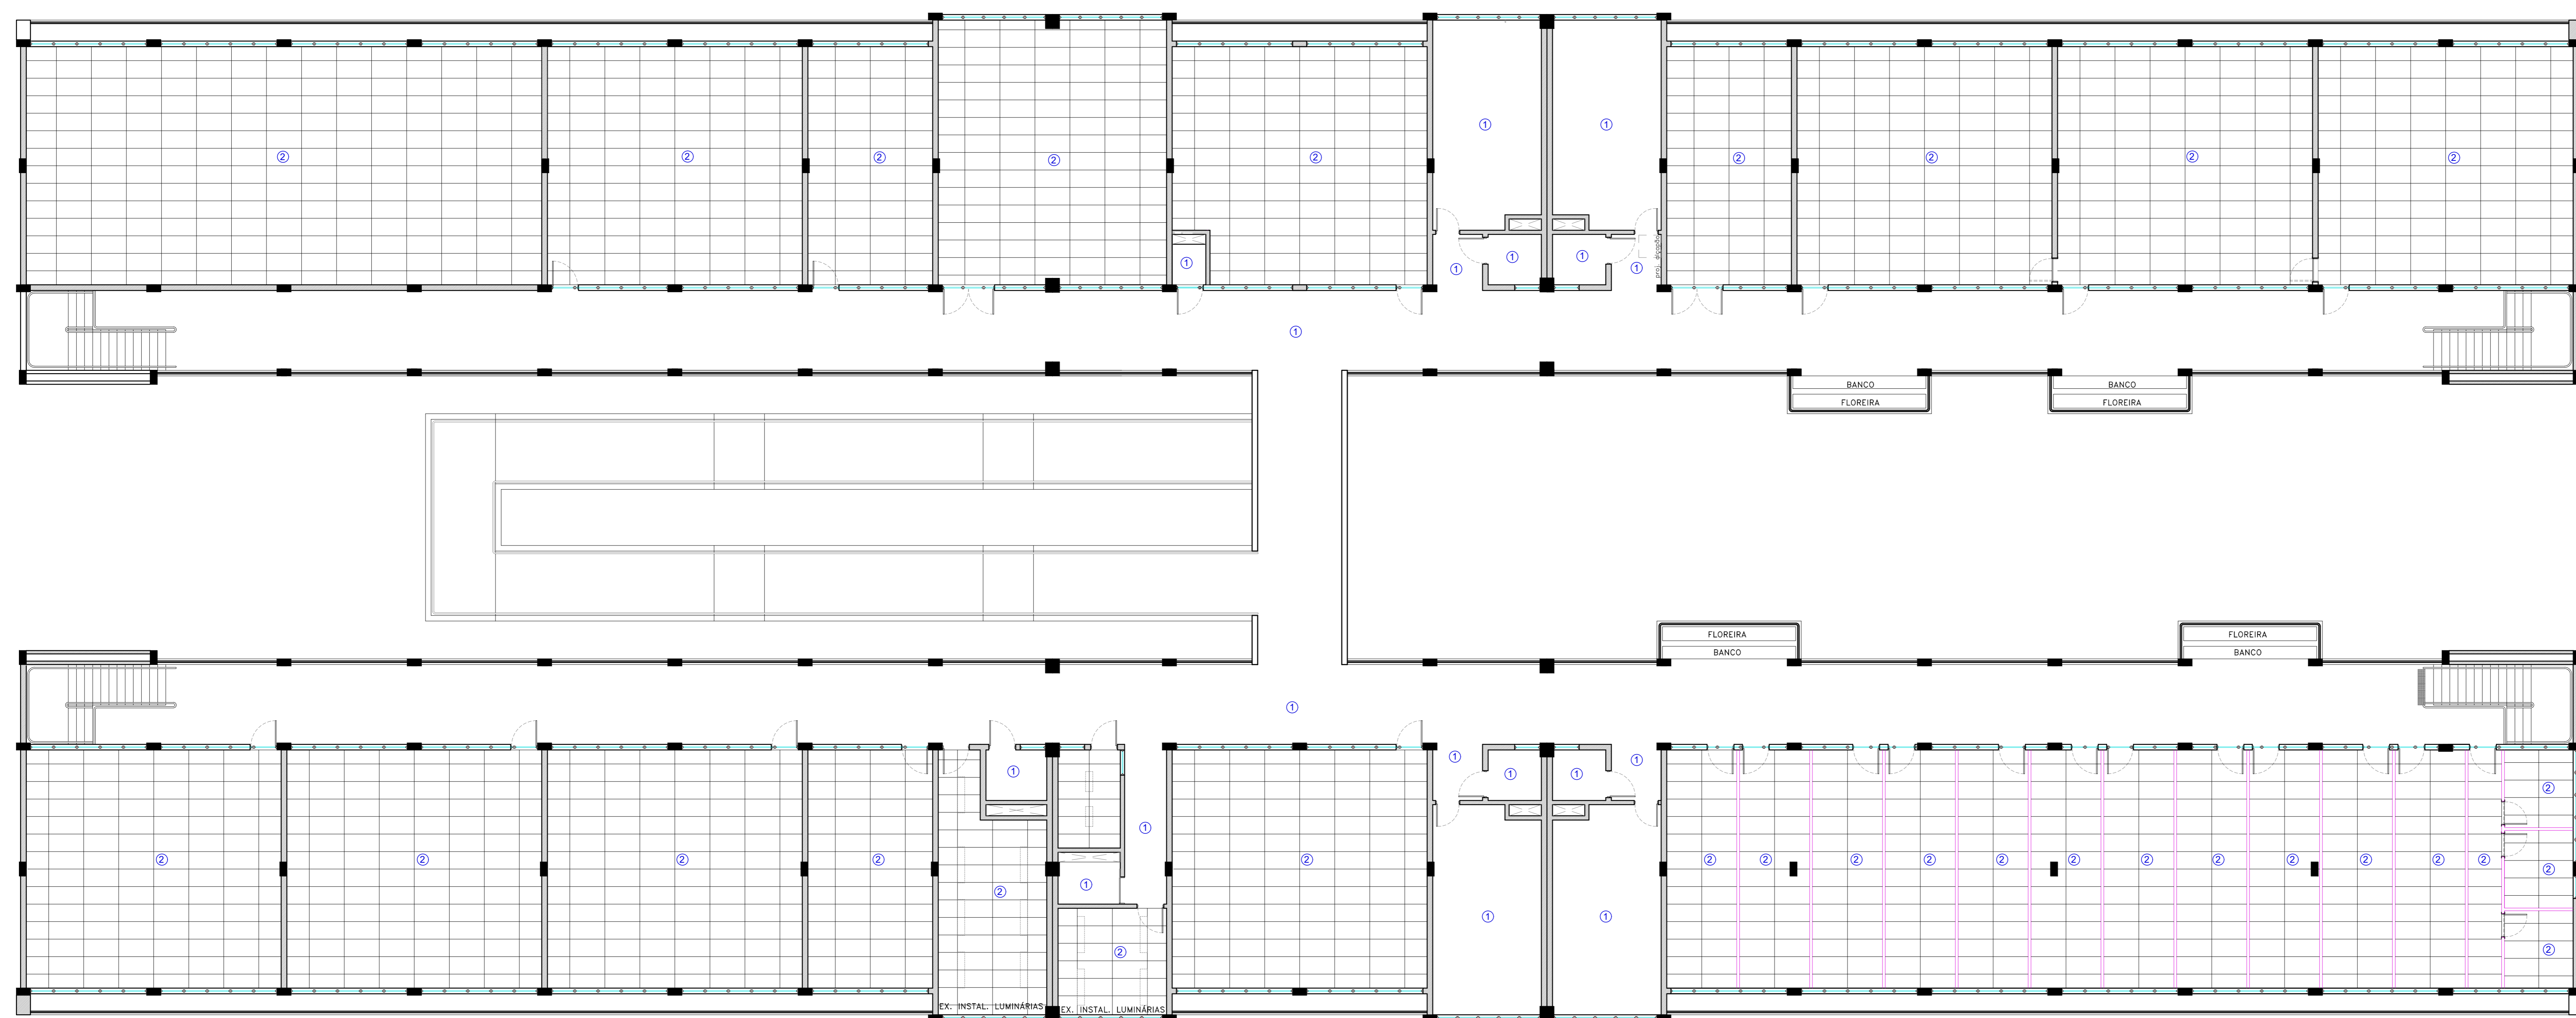

PAGINAÇÃO DE FORRO
PLANTA PAVIMENTO SUPERIOR
ESC. 1/100

DESCRIÇÃO DOS ITENS DETALHADOS

- 1. PAGINAÇÃO DE FORRO - PAV. TÉRREO
- 2. PAGINAÇÃO DE FORRO - PAV. SUPERIOR

Nº	Descrição	REVISÕES	UNELA	Data
1	Proprietário: UNIVERSIDADE FEDERAL DA INTEGRAÇÃO LATINO AMERICANA CNPJ: 11.062.270/0001-03	Resp. Técnico Projeto de Implantação: UNIVERSIDADE FEDERAL DA INTEGRAÇÃO LATINO AMERICANA CNPJ: 11.062.270/0001-03		
2	Resp. Técnico Projeto Arquitetônico: Arq. Kátia Lima Kziam SAFPE 2088727 Arq. Lívia Yu L. Travençolo Arquiteta - CAU 45940-1 Arq. Francisca Bulcão Arquiteta - CAU 46520-5 Arq. Cláudia Buss Arquiteta - CAU 46242-5	Responsável pela Execução: Arq. Francisca Bulcão Arquiteta - CAU 46520-5 Arq. Geisley G. Anderson Arquiteta - CAU 46520-1 Arq. Soryya J. Quinto Arquiteta - CAU 43881-8		
	Escala: 1/100			Data: OUTUBRO/2019


UNILA
Universidade Federal do Rio de Janeiro

DETALHAMENTO ARQUITETÔNICO
EDIFÍCIO MULTIUSO - Aulas e Aulas Práticas


Localização: Terreno Av. Tancredo Neves, Nº 3147
Identificador: AT.13.UNL_PE.ARQ.3004

SEIC - Secretaria de Implantação e Planejamento
CPP - Coordenadoria de Projetos e Planejamento

ARQ
R0 05/08

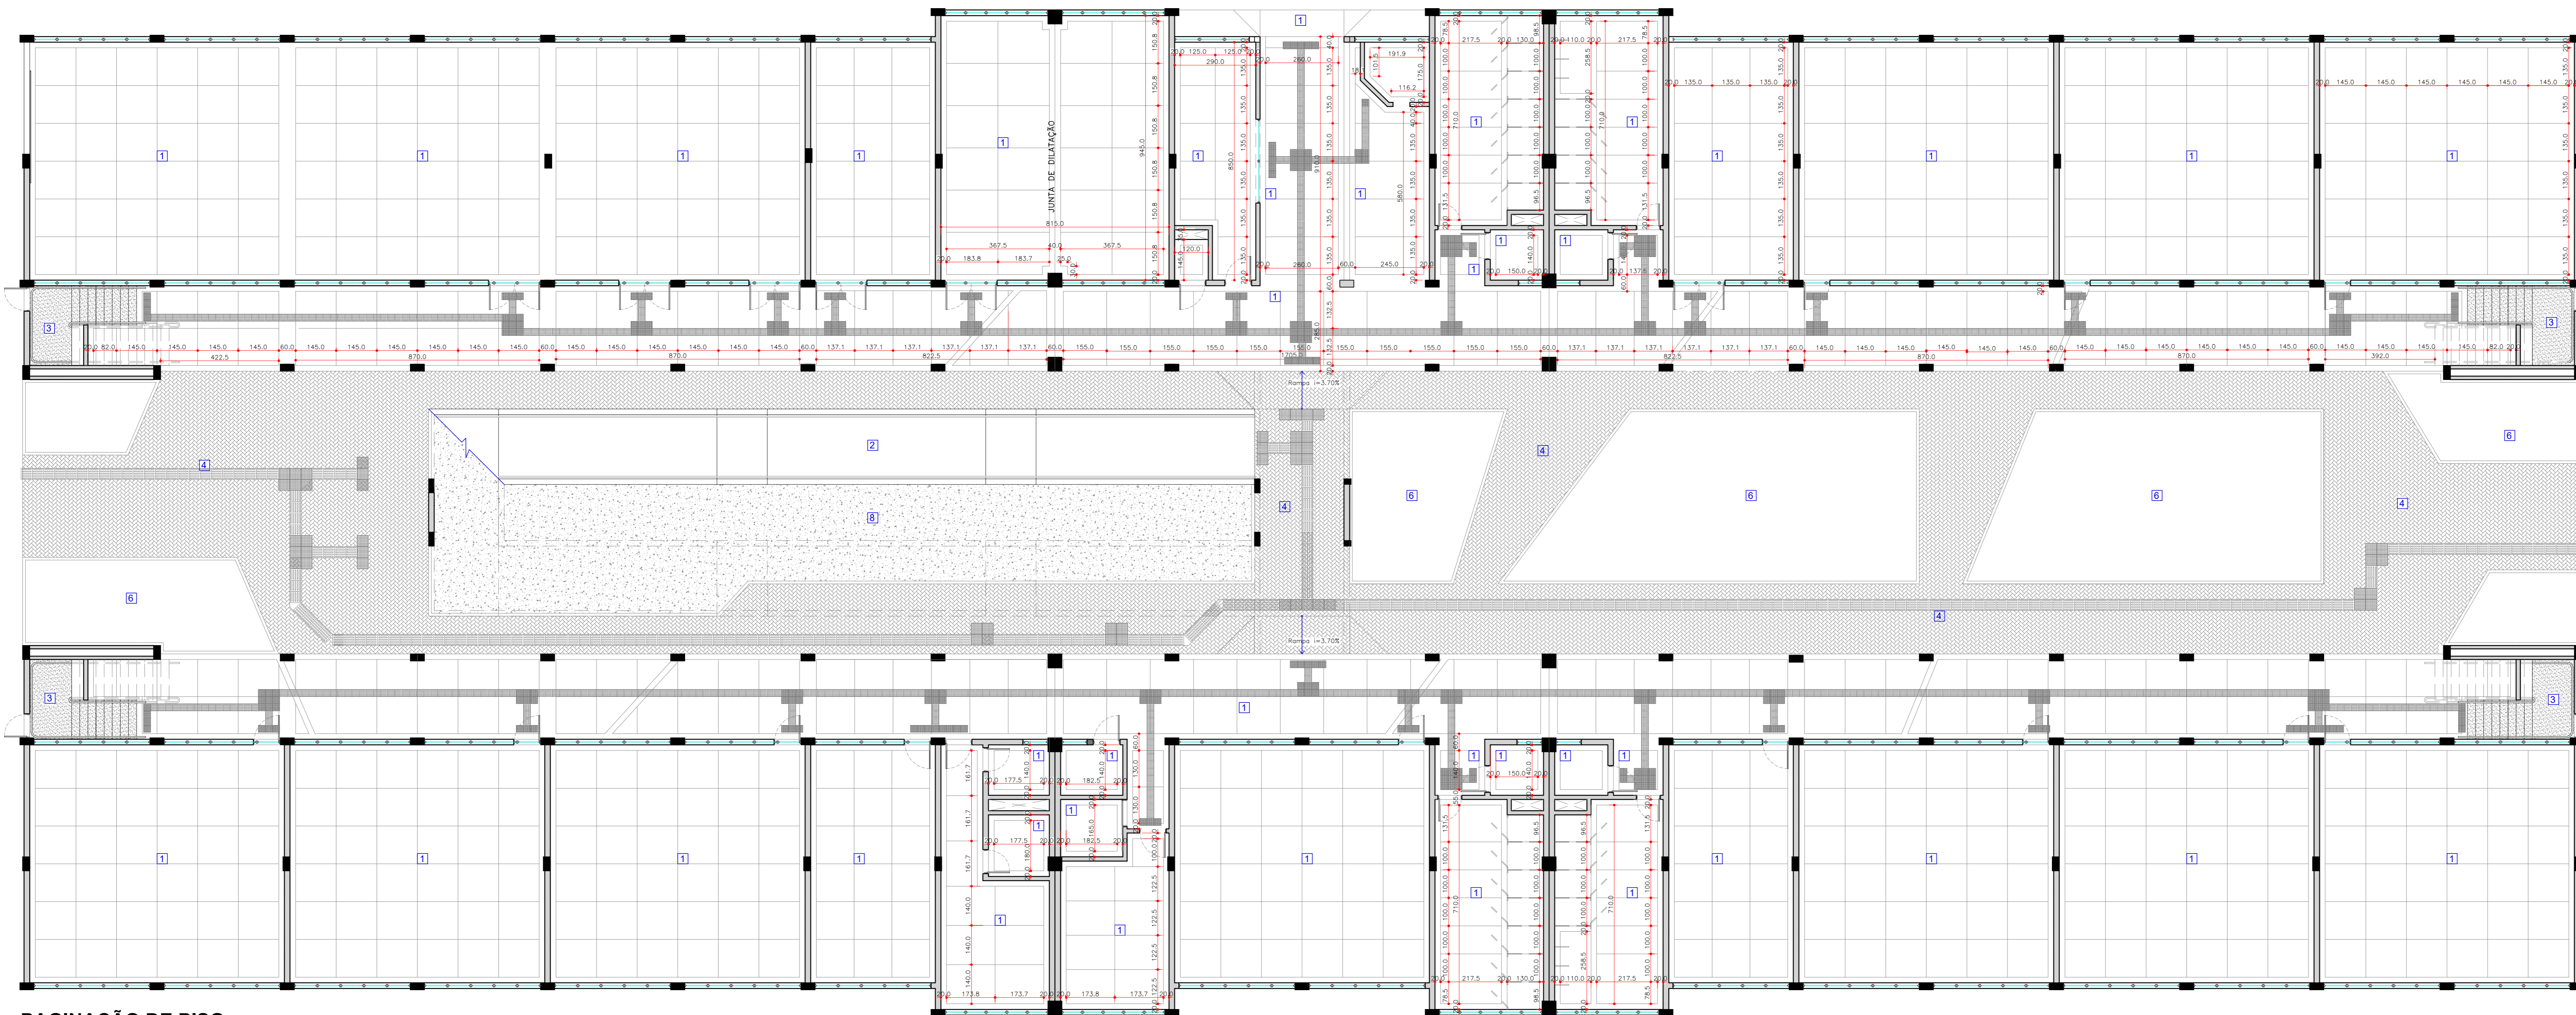

PAGINAÇÃO DE PISO
PLANTA PAVIMENTO TÉRREO
 ESC. 1/100

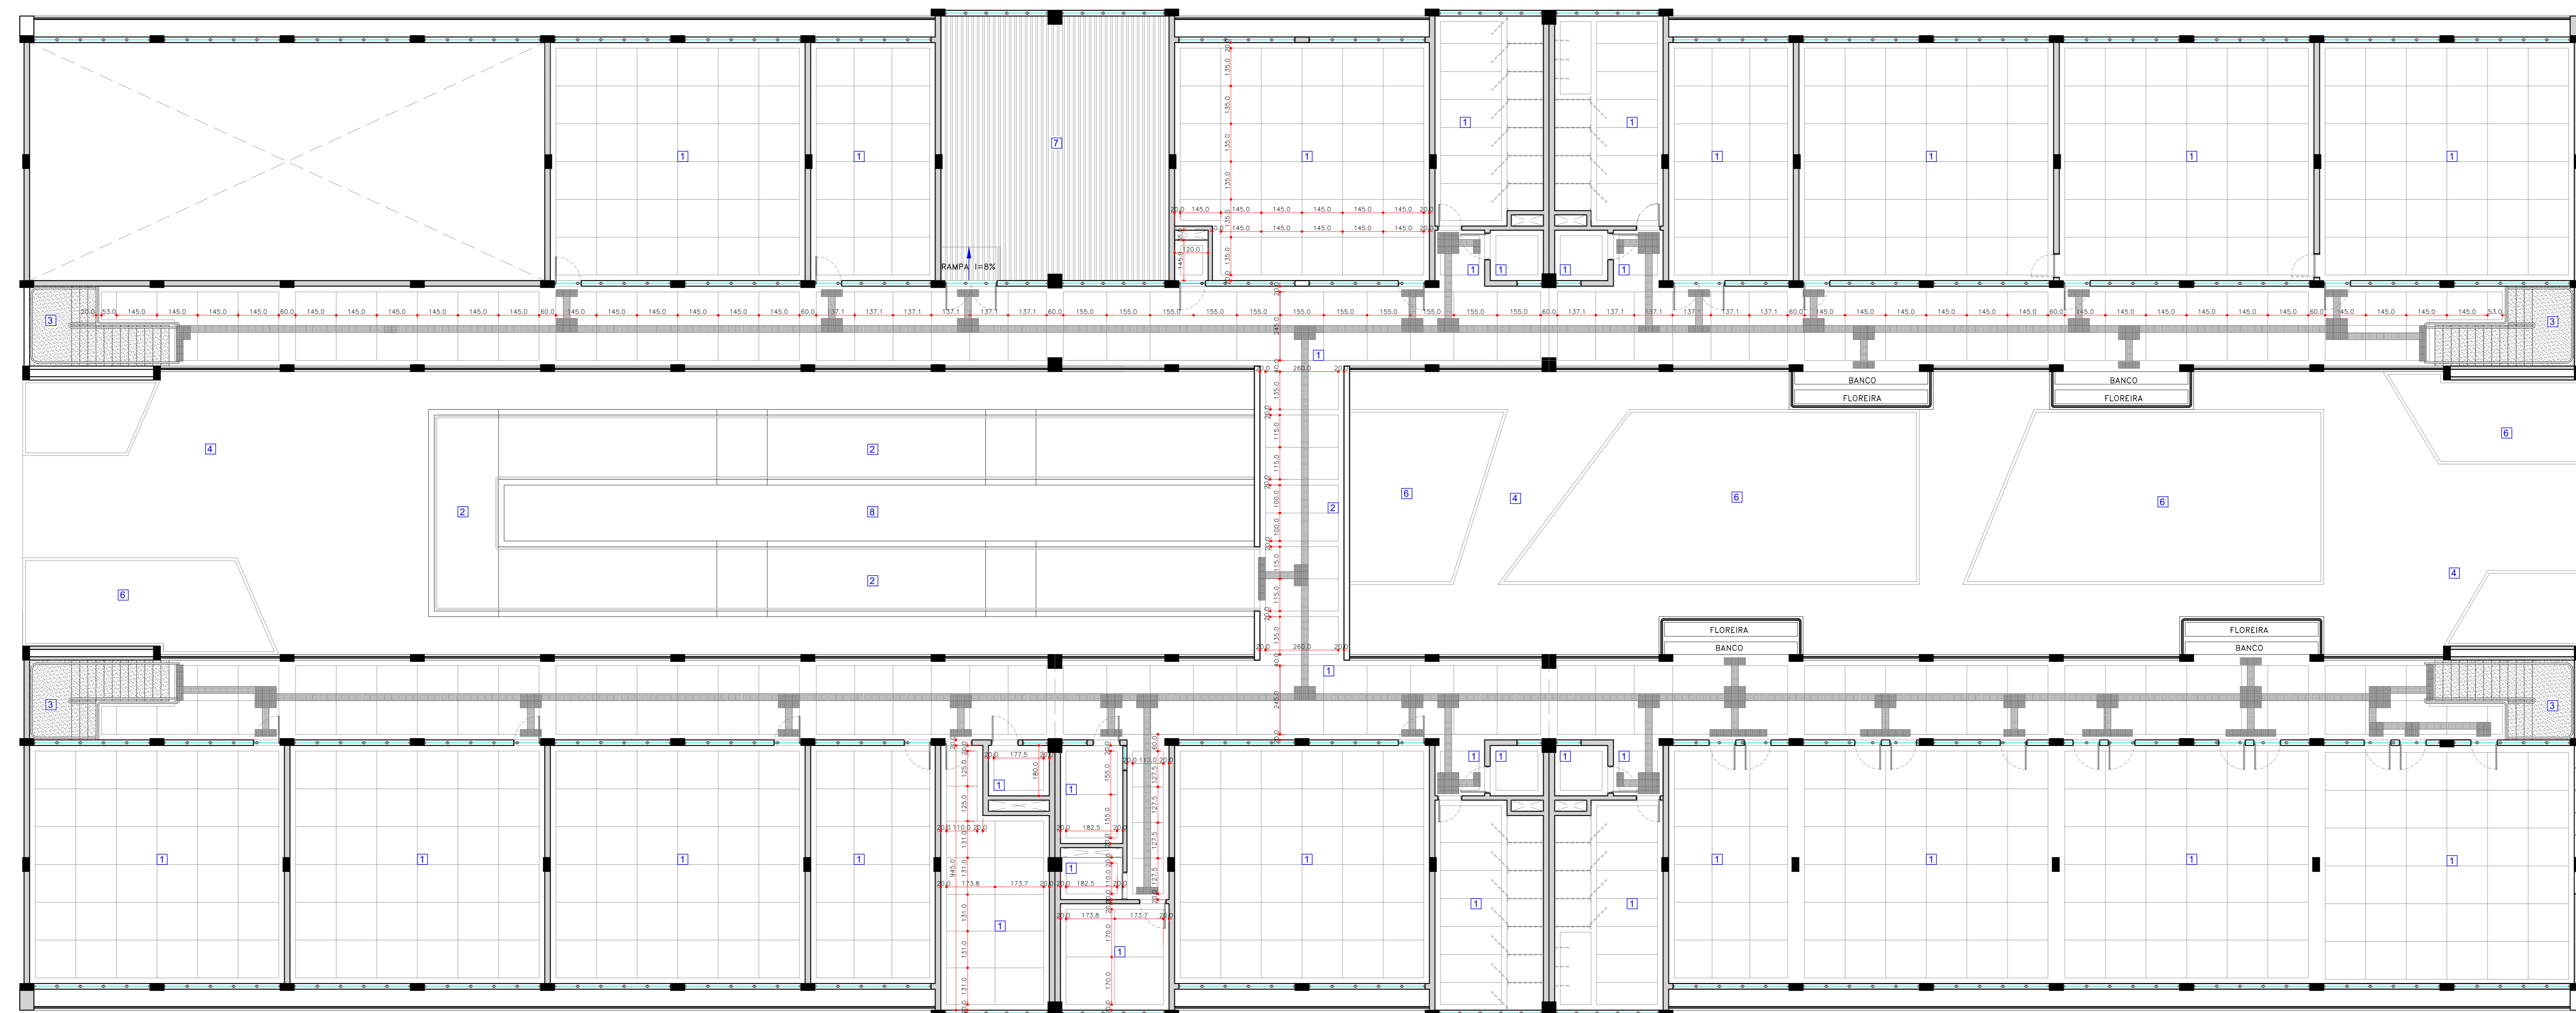

PAGINAÇÃO DE PISO
PLANTA PAVIMENTO SUPERIOR
 ESC. 1/100

RELAÇÃO DE ACABAMENTOS

□ PISO

- 1 CONTRA PISO EM CONCRETO C/ APLICAÇÃO DE PISO EM GRANITINA CINZA (70% COR BRANCO + 30% COR PRETO); POLIDO C/ BRILHO ACETINADO E IMPERMEABILIZADO C/ JUNTA DE DILATAÇÃO EM PVC NA COR CINZA OU GRAFITE
- 2 PISO EM CONCRETO CAMURÇADO
- 3 ESCADA EM CONCRETO C/ APLICAÇÃO DE PISO EM GRANITO CINZA ANDORINHA C/ FRISOS ANTIDERRAPANTES
- 4 EMBASAMENTO C/ TERRA COMPACTADA, AREIA E PISO EM CONCRETO TIPO PAVER INTERTRAVADO (e=6 cm) NA COR CINZA CLARO
- 5 EMBASAMENTO C/ TERRA COMPACTADA, AREIA E PISO EM CONCRETO TIPO PAVER INTERTRAVADO (e=8 cm) NA COR CINZA ESCURO
- 6 FORRAÇÃO HERA INGLESA (Hedera helix)
- 7 TABLADO EM ASSALHO DE IPÊ SOBRE CONTRAPISO EM CONCRETO
- 8 PEDRA TIPO SEIXO NATURAL BEGE, SOBRE COLCHÃO DE PEDRA BRITA
- 9 PISO TÁTIL ALERTA ELEMENTOS EM PVC NA COR AMARELO
 FIXAÇÃO POR PARAFUSOS - LARGURA 25cm / ESPESURA MÁX. 5mm
- 10 PISO TÁTIL DIRECIONAL ELEMENTOS EM PVC NA COR AMARELO
 FIXAÇÃO POR PARAFUSOS - LARGURA 25cm / ESPESURA MÁX. 5mm
- 11 PISO TÁTIL ALERTA EM CONCRETO NA COR AMARELO 20x20x6cm - (pagação final do piso 18x1 L=40cm)
- 12 PISO TÁTIL DIRECIONAL EM CONCRETO NA COR AMARELO 20x20x6cm - (pagação final do piso 18x1 L=40cm)
- 13 MOLURA OU GUIA DE TRAVAMENTO EM CONCRETO, NAS DIMENSÕES (LxCA) 9x39x19cm, NA COR CINZA.
- 14 PISO EM CONCRETO TIPO PAVER INTERTRAVADO (e=6 cm) NA COR CINZA CLARO ASSENTADO TIPO ESPINHA DE PEIXE
- 15 PISO EM CONCRETO TIPO PAVER INTERTRAVADO (e=8 cm) NA COR CINZA ESCURO ASSENTADO TIPO ESPINHA DE PEIXE

DESCRIÇÃO DOS ITENS DETALHADOS

1. PAGINAÇÃO DE PISOS PAV. TÉRREO
2. PAGINAÇÃO DE PISOS PAV. SUPERIOR
3. DETALHE INSTALAÇÃO DO PISO TÁTIL.

NOTAS
 1. PARA A INSTALAÇÃO DO PISO TÁTIL, DEVERÁ SER OBSERVADA A NBR 16332/2015 - ACESSIBILIDADE - SINALIZAÇÃO TÁTIL NO PISO - DIRETRIZES PARA A ELABORAÇÃO DE PROJETOS E INSTALAÇÃO EM CASO DE DÚVIDAS, SOLICITAR AUXÍLIO DA FISCALIZAÇÃO E ARQUITETAS RESPONSÁVEIS PELO PROJETO.

Nº	Descrição	REVISÕES	DATA

Proprietário: UNIVERSIDADE FEDERAL DA INTEGRAÇÃO LATINO AMERICANA (CNPJ: 11.462.270/0001-33)	Resp. Técnico Projeto de Implantação: UNIVERSIDADE FEDERAL DA INTEGRAÇÃO LATINO AMERICANA (CNPJ: 11.462.270/0001-33)
Resp. Técnico Projeto Arquitetônico: Arq. Lívia Yui T. Trassan Arquiteta - CAU 45860-1 Arq. Francisca Bulcão Arquiteta - CAU 46620-5 Arq. Cláudia Buss Arquiteta - CAU 46242-5	Responsável pela Execução: Arq. Francisca Bulcão Arquiteta - CAU 46620-5
Escala: 1/100	Data: OUTUBRO/2019



UNILA
 Universidade Federal da Integração Latino-Americana

DETALHAMENTO ARQUITETÔNICO
EDIFÍCIO MULTIUSO - Aulas e Aulas Práticas


Localização: Terreno Av. Tancredo Neves, Nº 3147
 Identificador: AT.13.UNL-PE.ARQ.3005

ARQ
 R0 06/08

SEIC - Secretaria de Implantação e Campus
 CPP - Coordenadoria de Projetos e Planejamento

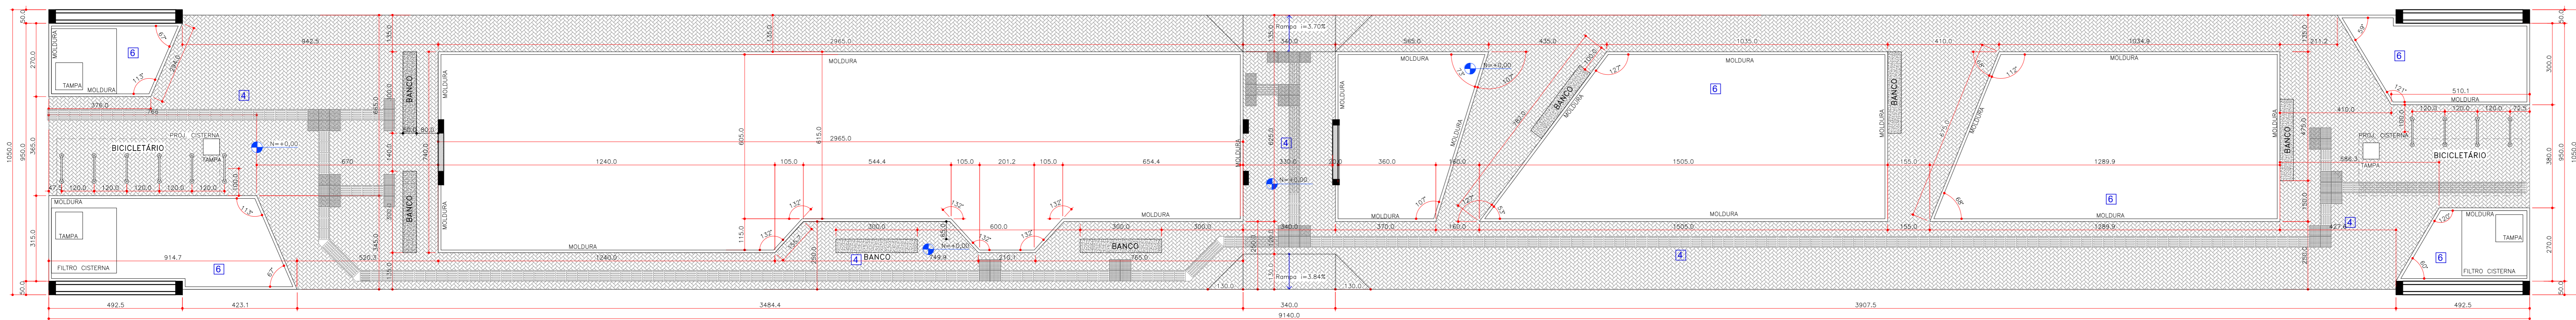


PAGINAÇÃO DE CALÇADAS - PÁTIO INTERNO
ESC. 1/100

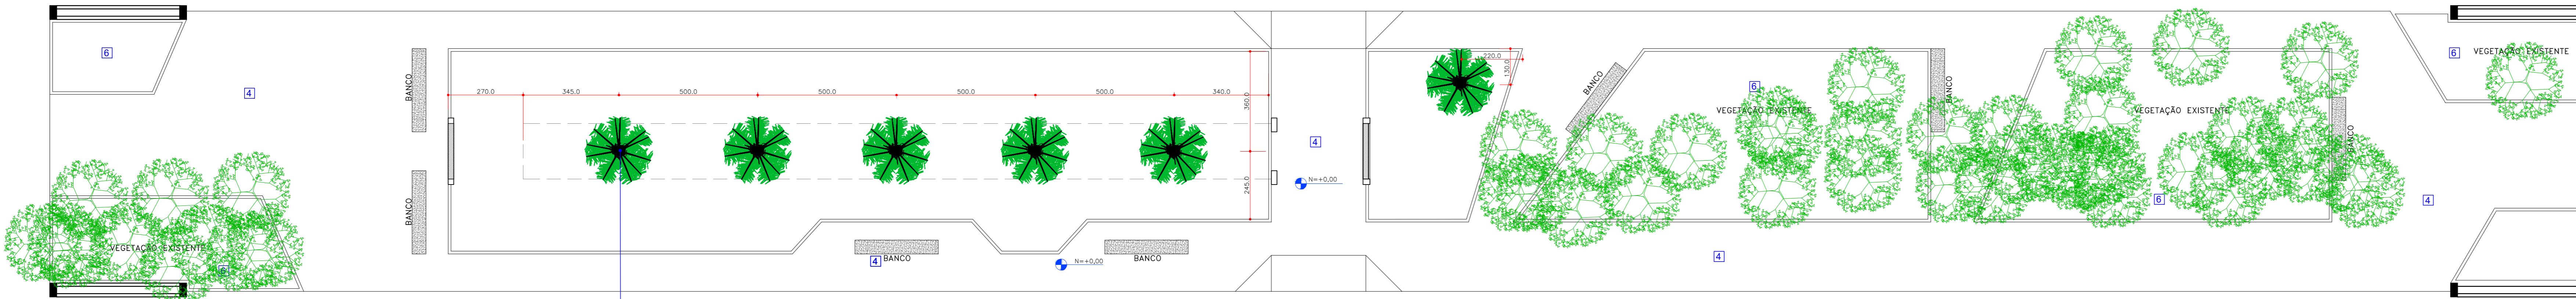


- LEGENDA**
- PALMEIRA RABO DE RAPOSA (*Wodyetia bifurcata*) Hmin=1,50m
 - ÁRVORES EXISTENTES

PAISAGISMO - PÁTIO INTERNO (ÁRVORES)
ESC. 1/100

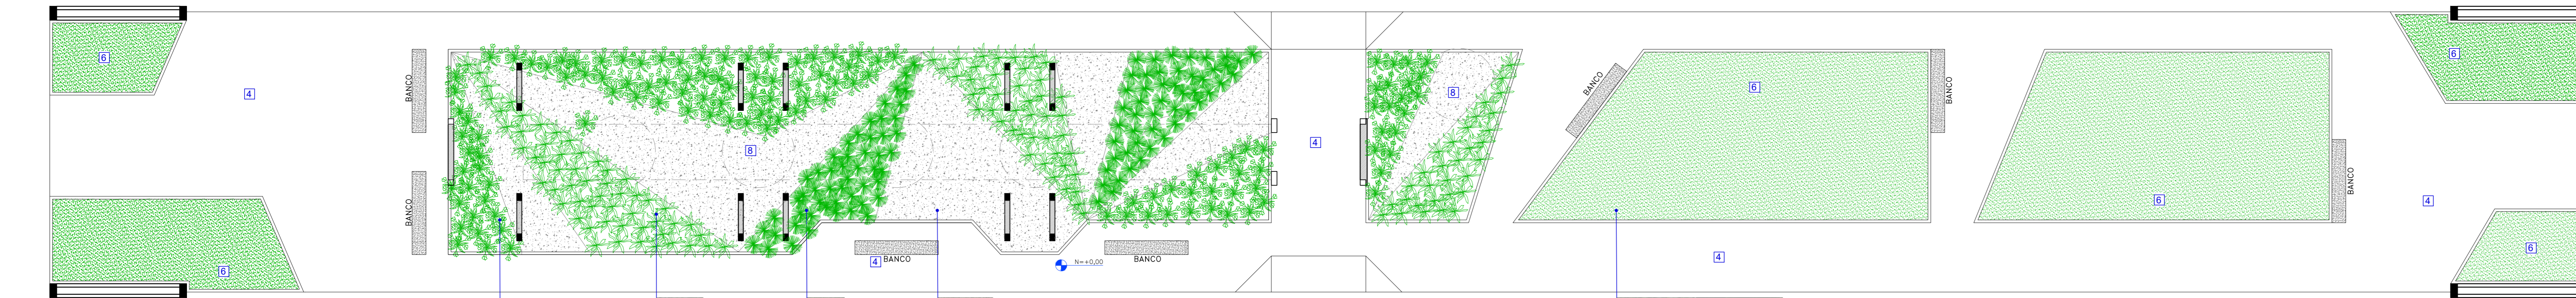


- LEGENDA**
- ANTÚRIO (*Anthurium*) - Flor Vermelha
 - CURCULIGO (*Curculigo capitulata*)
 - BARBA-DE-SERPENTE (*Ophiopogon jaburan*)
 - HERA INGLESA (*Hedera helix*)

PAISAGISMO - PÁTIO INTERNO (FLORES/ARBUSTOS/RASTEIRAS)
ESC. 1/100

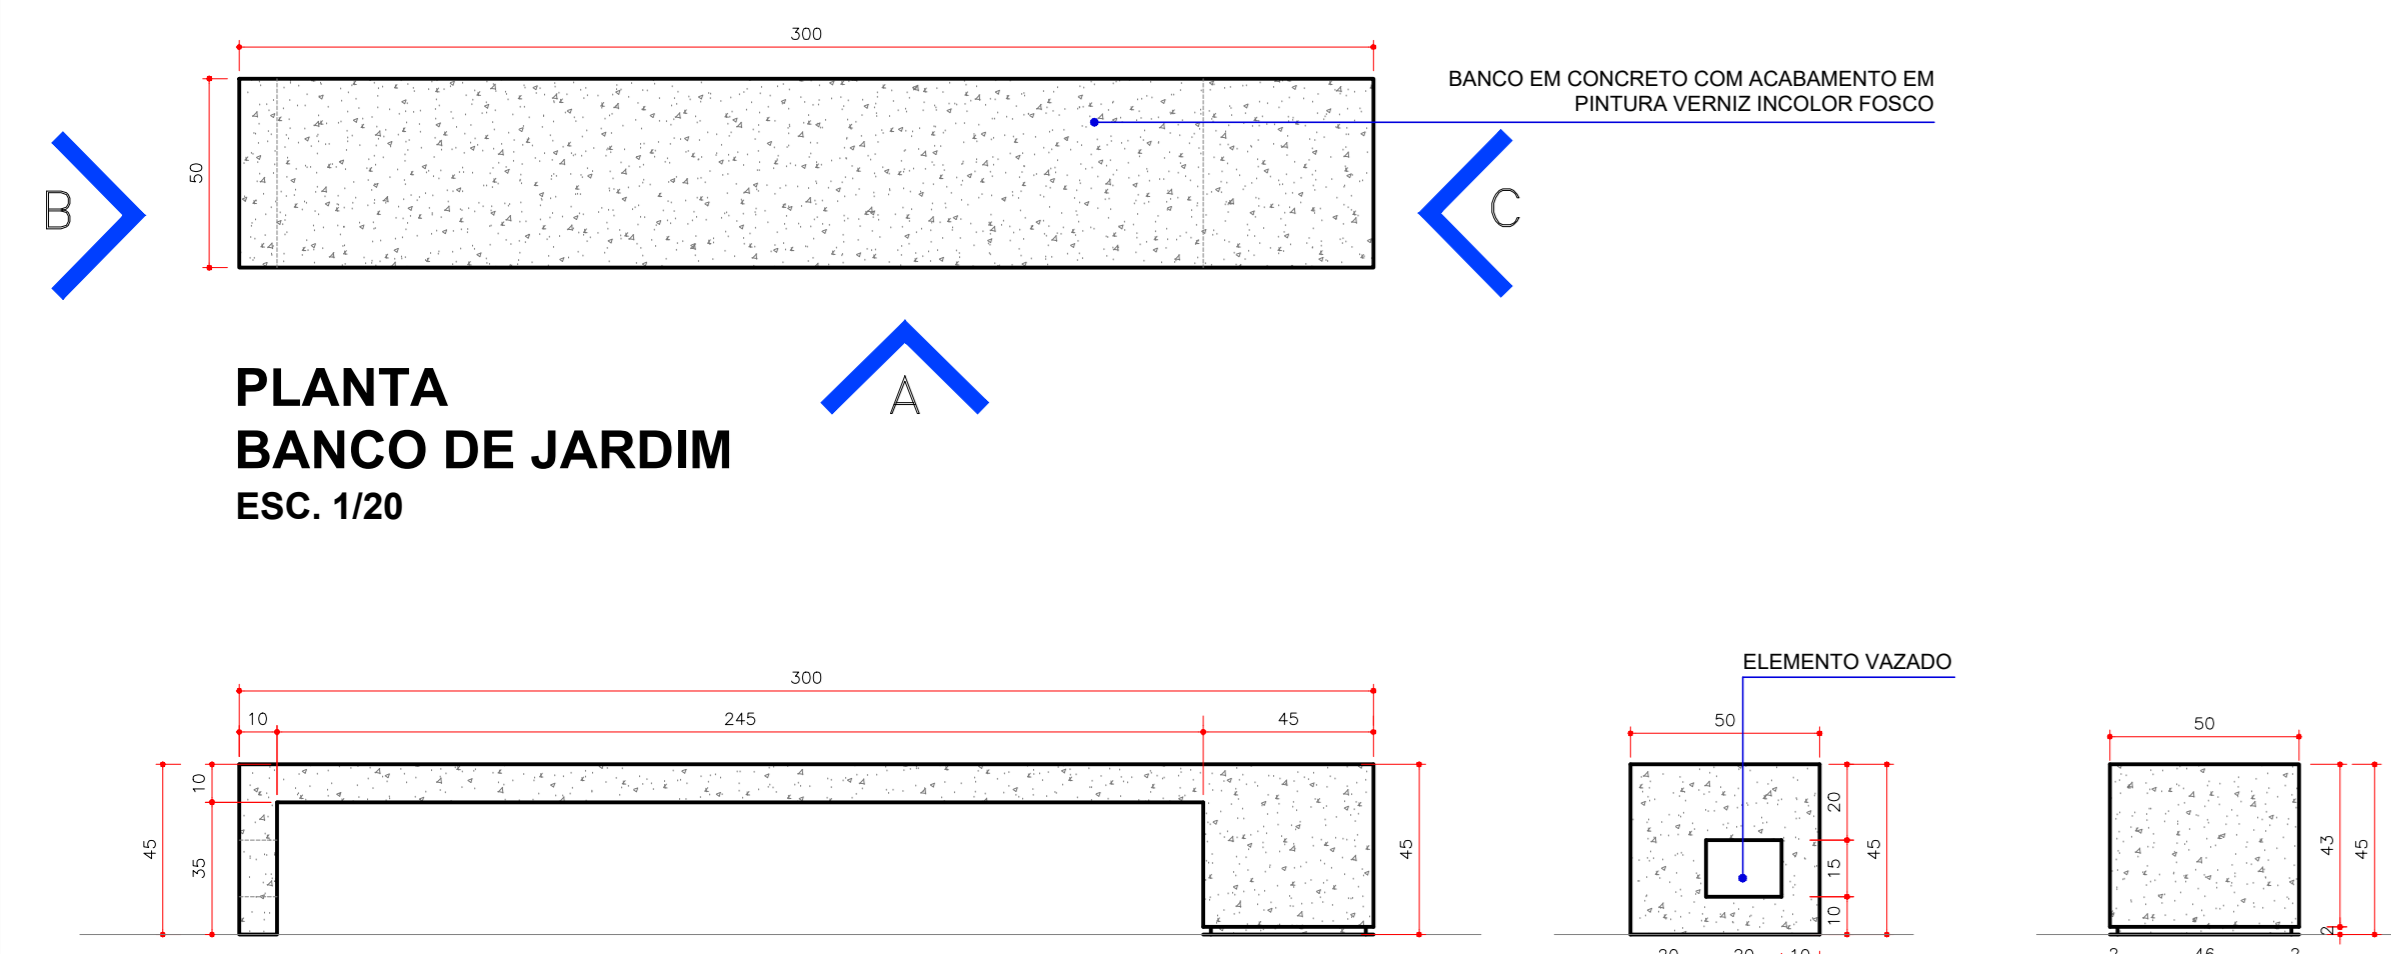


PLANTA BANCO DE JARDIM
ESC. 1/20


VISTA A Esc. 1/20
VISTA B Esc. 1/20
VISTA C Esc. 1/20

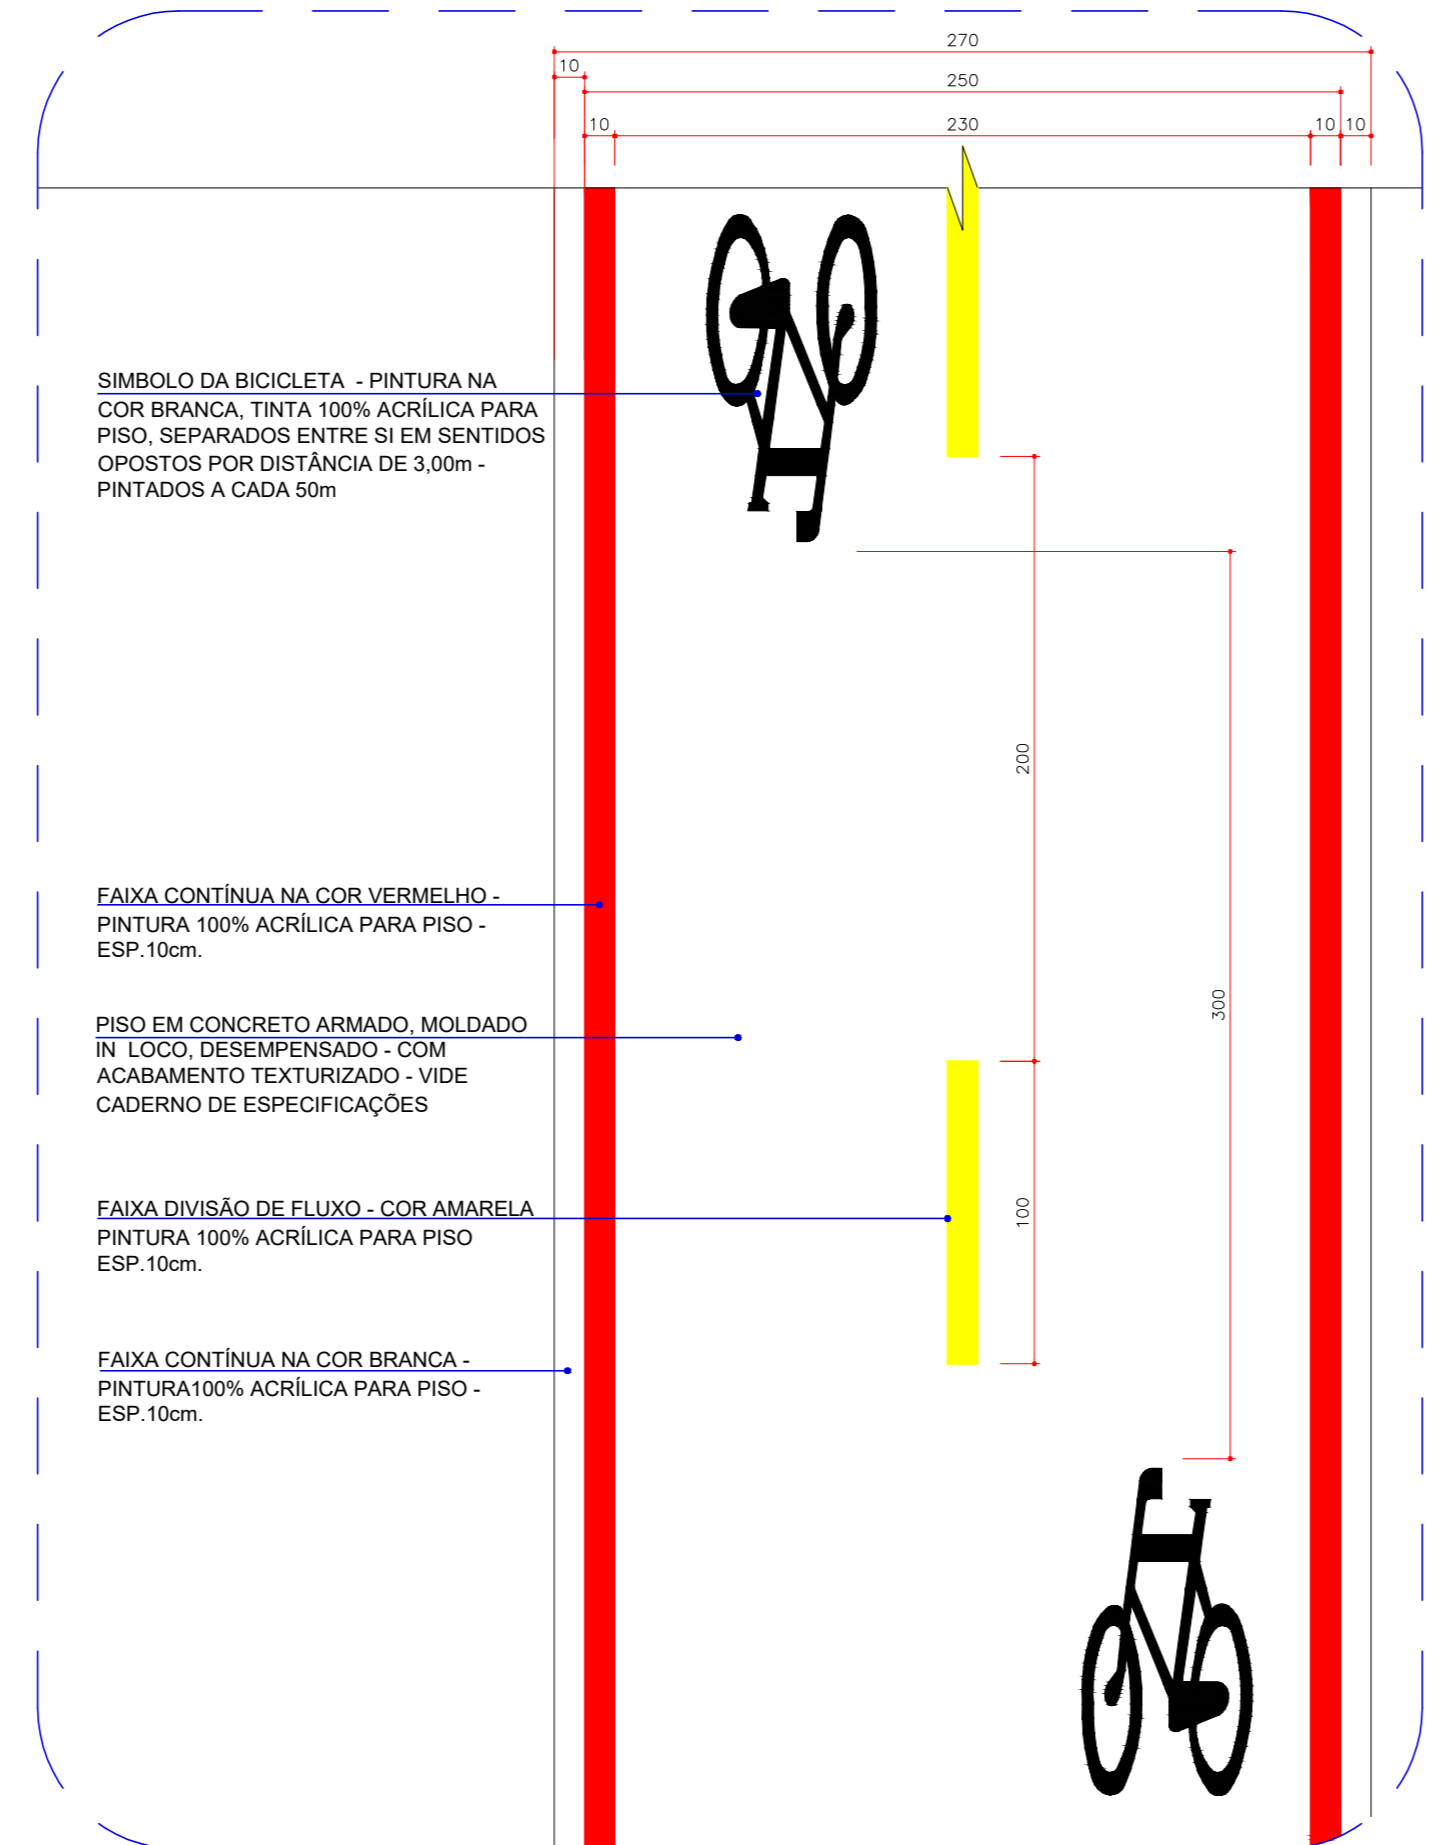


CICLOVIA
ESC. 1/25

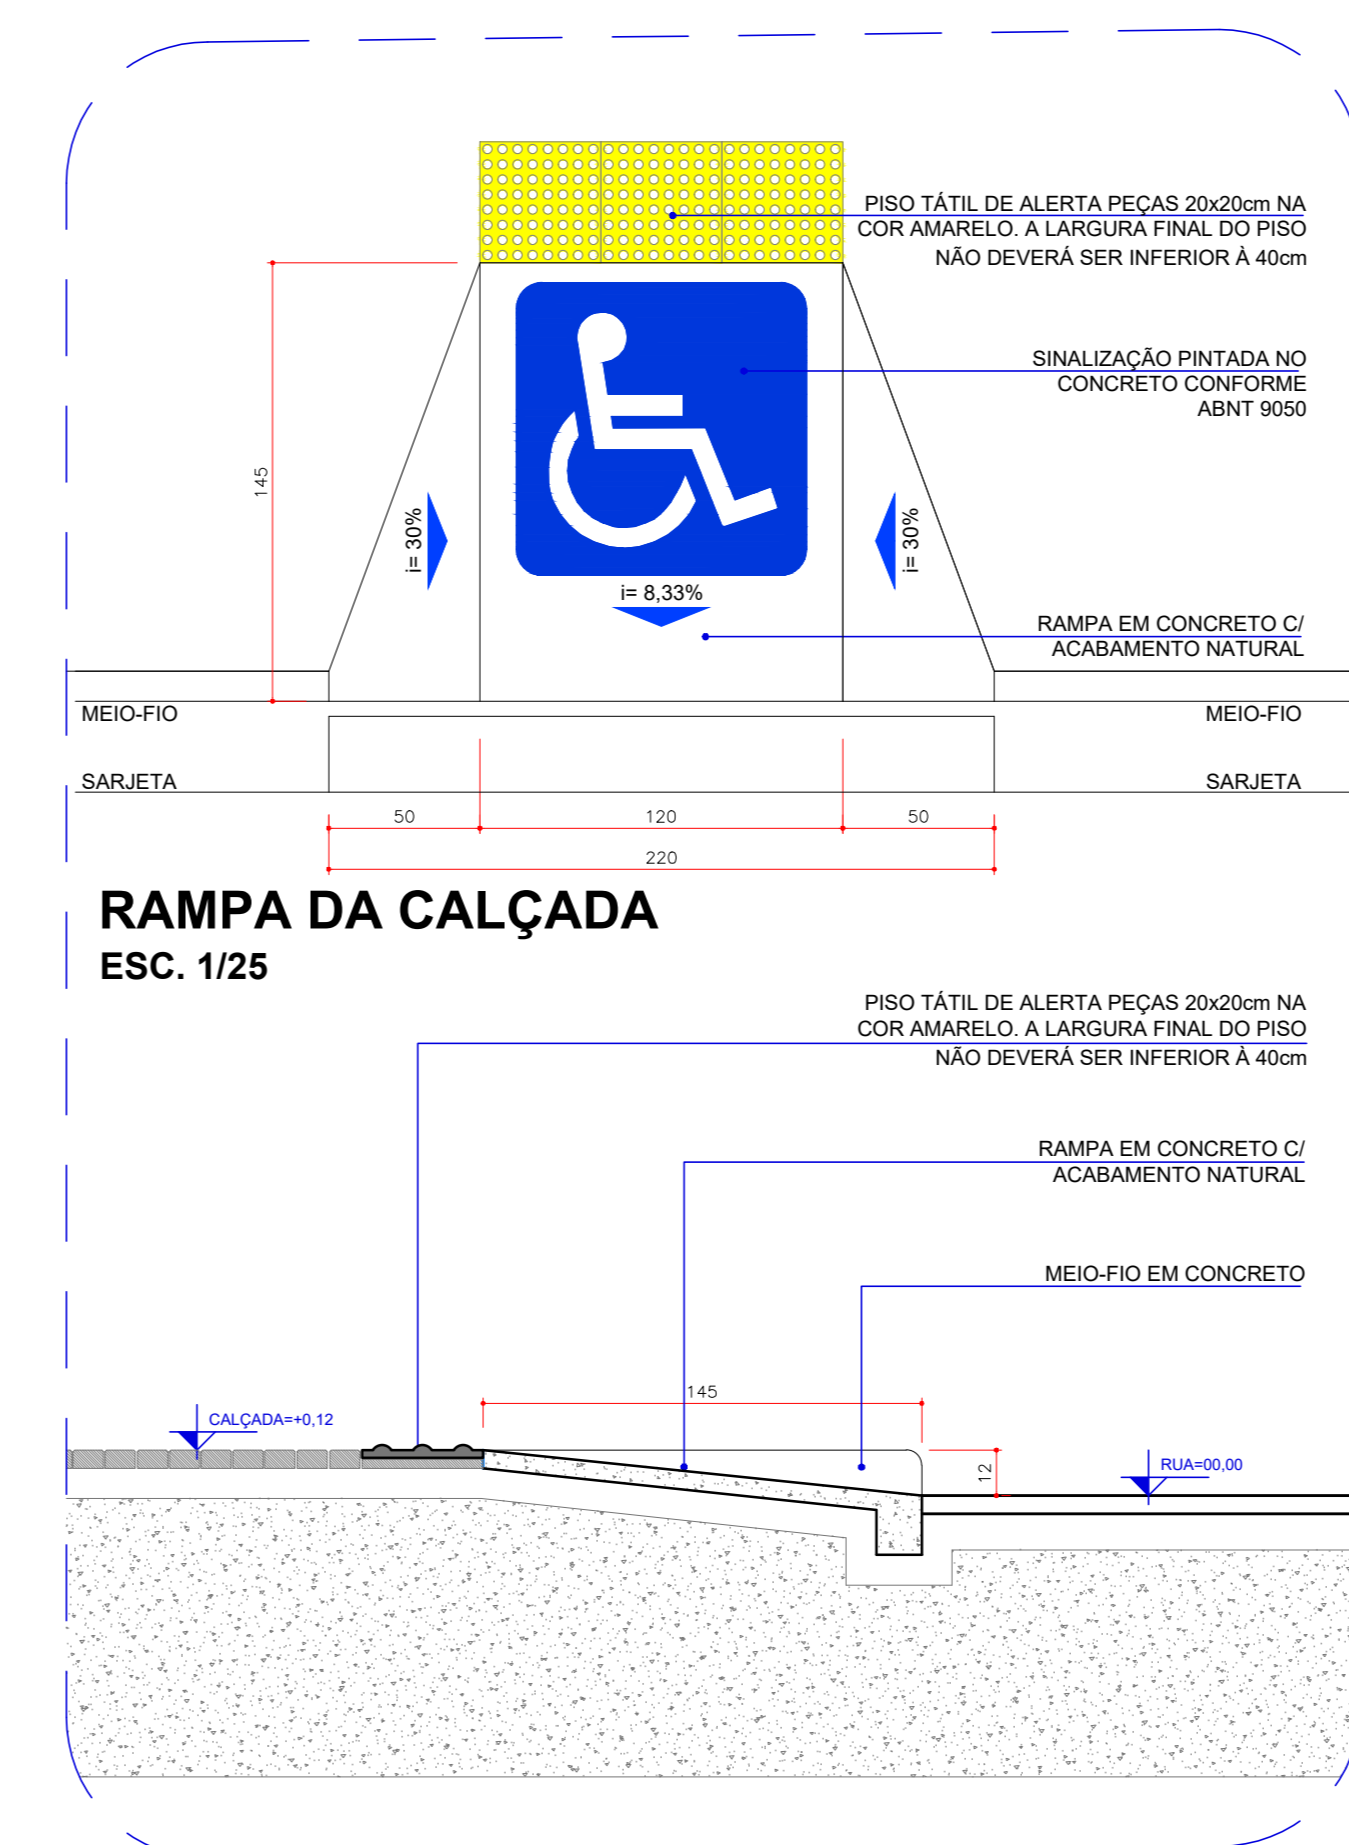


RAMPA DA CALÇADA
ESC. 1/25

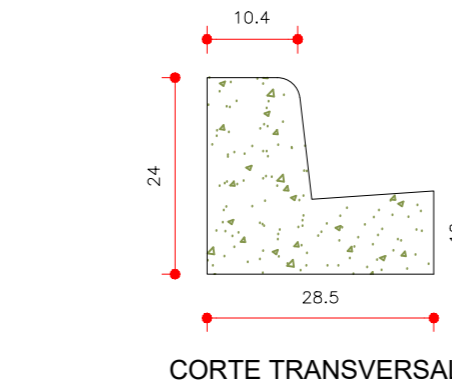

MEIO FIO (CONCRETO EXTRUSADO) SEM ESCALA

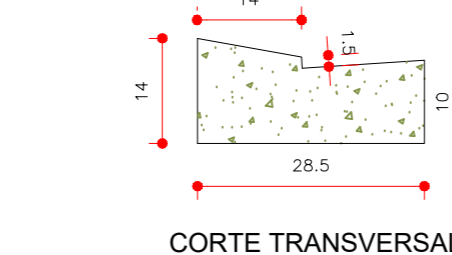

GUIA REBAIXADA (CONCRETO EXTRUSADO) SEM ESCALA

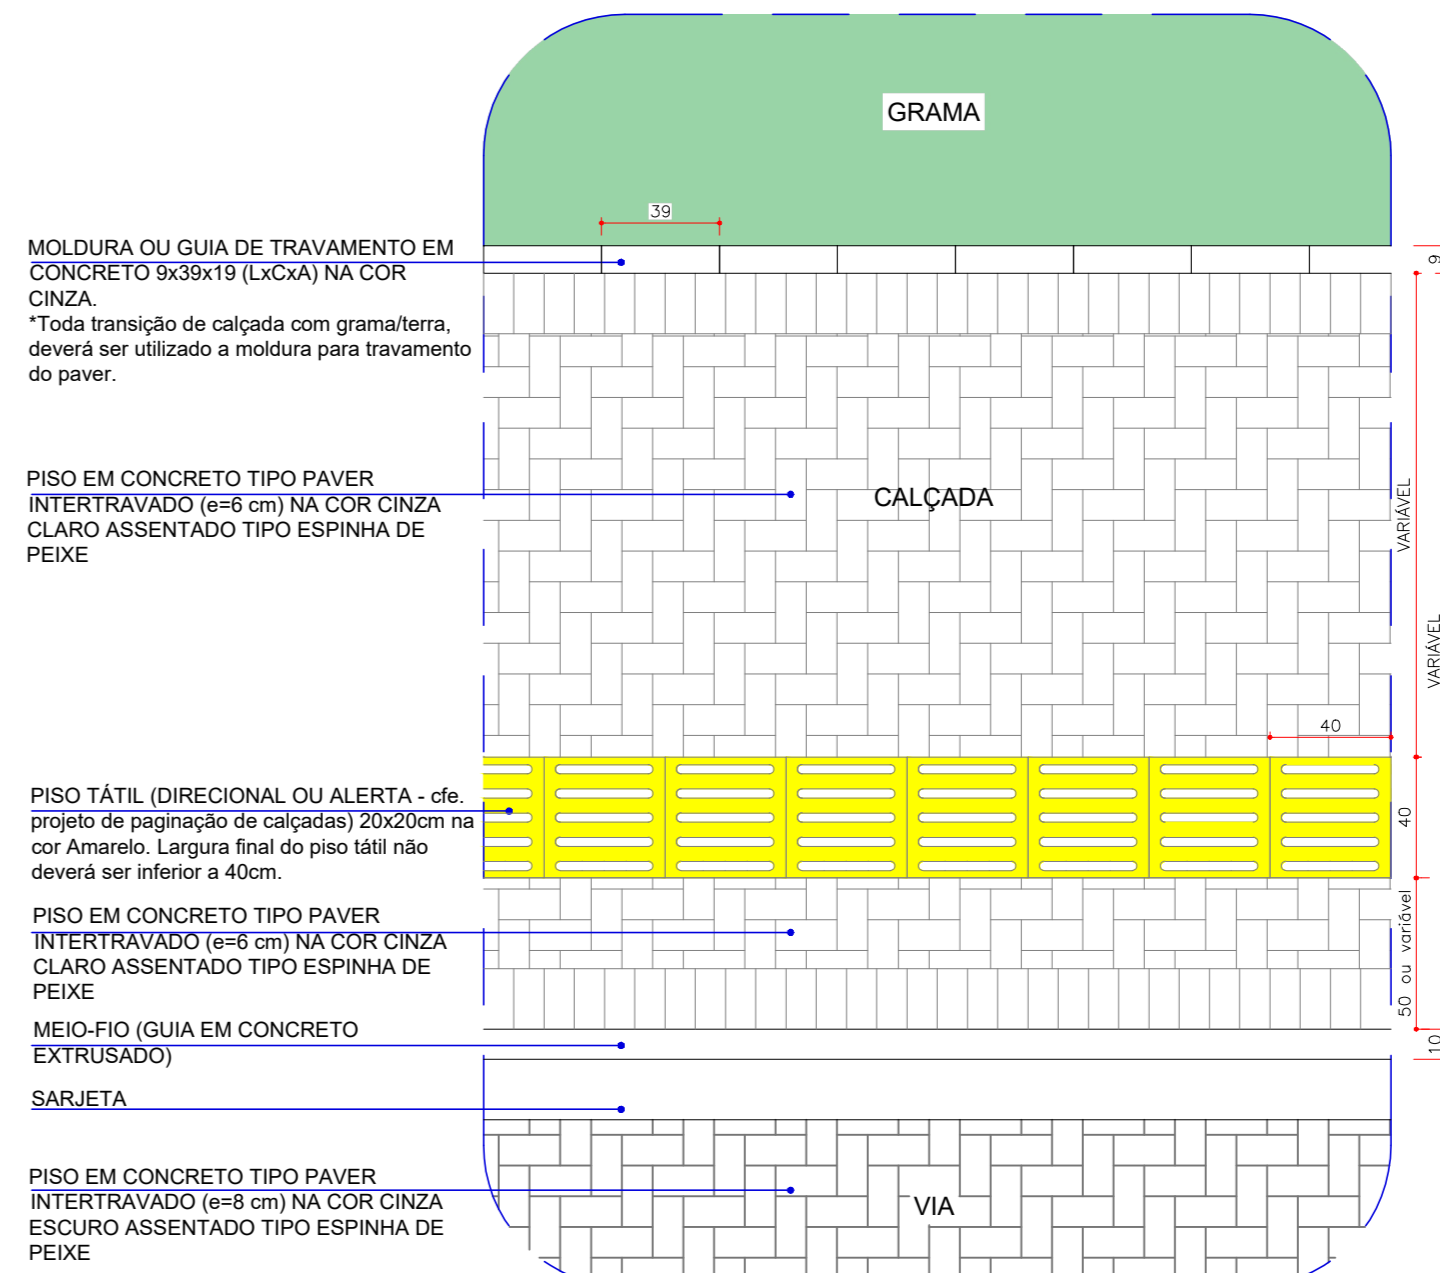

CALÇADAS INTERNAS
ESC. 1/25

RELAÇÃO DE ACABAMENTOS

PISO

- CONTRA PISO EM CONCRETO C/ APLICAÇÃO DE PISO EM GRANITINA CINZA (70% COR BRANCO + 30% COR PRETO), POLIDO C/ BRILHO ACETINADO E IMPERMEABILIZADO C/ JUNTA DE DILATAÇÃO EM PVC NA COR CINZA OU GRAFITE
- PISO EM CONCRETO CAMURÇADO
- ESCALA EM CONCRETO C/ APLICAÇÃO DE PISO EM GRANITO CINZA ANDORINHA C/ FRISOS ANTIDERRAPANTES
- EMBASAMENTO C/ TERRA COMPACTADA, AREIA E PISO EM CONCRETO TIPO PAVER INTERTRAVADO (e=6 cm) NA COR CINZA CLARO
- EMBASAMENTO C/ TERRA COMPACTADA, AREIA E PISO EM CONCRETO TIPO PAVER INTERTRAVADO (e=8 cm) NA COR CINZA ESCURO
- FORRAÇÃO HERA INGLESA (*Hedera helix*)
- TABLADELO EM ASSOALHO DE IPÊ SOBRE CONTRAPISO EM CONCRETO
- PEDRA TIPO SEIXO NATURAL BEGE, SOBRE COLCHÃO DE PEDRA BRITA
- PISO TÁTIL ALERTA ELEMENTOS EM PVC NA COR AMARELO
FIXAÇÃO POR PARAFUSOS - LARGURA 25cm / ESPESURA MÁX. 5mm
- PISO TÁTIL DIRECIONAL ELEMENTOS EM PVC NA COR AMARELO
FIXAÇÃO POR PARAFUSOS - LARGURA 25cm / ESPESURA MÁX. 5mm
- PISO TÁTIL ALERTA EM CONCRETO NA COR AMARELO 20x20x6cm - (pagação final do piso 18x1 L=40cm)
- MOLDURA OU GUIA DE TRAVAMENTO EM CONCRETO, NAS DIMENSÕES (LxCa) 9x3x19cm, NA COR CINZA.
- PISO EM CONCRETO TIPO PAVER INTERTRAVADO (e=8 cm) NA COR CINZA CLARO ASSENTADO TIPO ESPINHA DE PEIXE
- PISO EM CONCRETO TIPO PAVER INTERTRAVADO (e=8 cm) NA COR CINZA ESCURO ASSENTADO TIPO ESPINHA DE PEIXE

DESCRIÇÃO DOS ITENS DETALHADOS

- PAISAGISMO
- CALÇADA ENTRE BLOCOS
- CALÇADAS GERAS - INTERNAS
- RAMPAS ACESSIBILIDADE EM CALÇADAS
- CICLOVIA - INTERNA
- BANCO DE JARDIM
- DETALHE MEIO-FIO E GUIA REBAIXADA

Nº	Descrição	REVISÕES	DATA
Proprietário:	UNIVERSIDADE FEDERAL DA INTEGRAÇÃO LATINO AMERICANA	Resp. Técnico Projeto de Implantação:	UNIVERSIDADE FEDERAL DA INTEGRAÇÃO LATINO AMERICANA
Proj. 11.002.270501-03	Arq. Kátia Lima Kziam SAPE 2008727	Resp. Técnico Projeto Arquitetônico:	Arq. Francieli Bulcão Arquiteta - CAU A49220-5
Arq. Francieli Bulcão Arquiteta - CAU A49220-5	Arq. Lúcia Yu L. Trindade Arquiteta - CAU A5860-1	Responsável pela Execução:	Arq. Francieli Bulcão Arquiteta - CAU A49220-5
Arq. Cláudia Buss Arquiteta - CAU A42428-5	Arq. Geórgia G. Andromedon Arquiteta - CAU A66520-1		
Arq. Soraia J. Quinto Arquiteta - CAU A48891-9			
Escola:	INDICADA	Data:	OUTUBRO/2019

UNILA
Universidade Federal do Rio de Janeiro



DETALHAMENTO ARQUITETÔNICO
EDIFÍCIO MULTIUSO - Aulas e Aulas Práticas

Localização: Terreno Av. Tancredo Neves, Nº 3147

Identificação: AT.13.UNL.PE.ARQ.3006




ARQ

R0 07/08

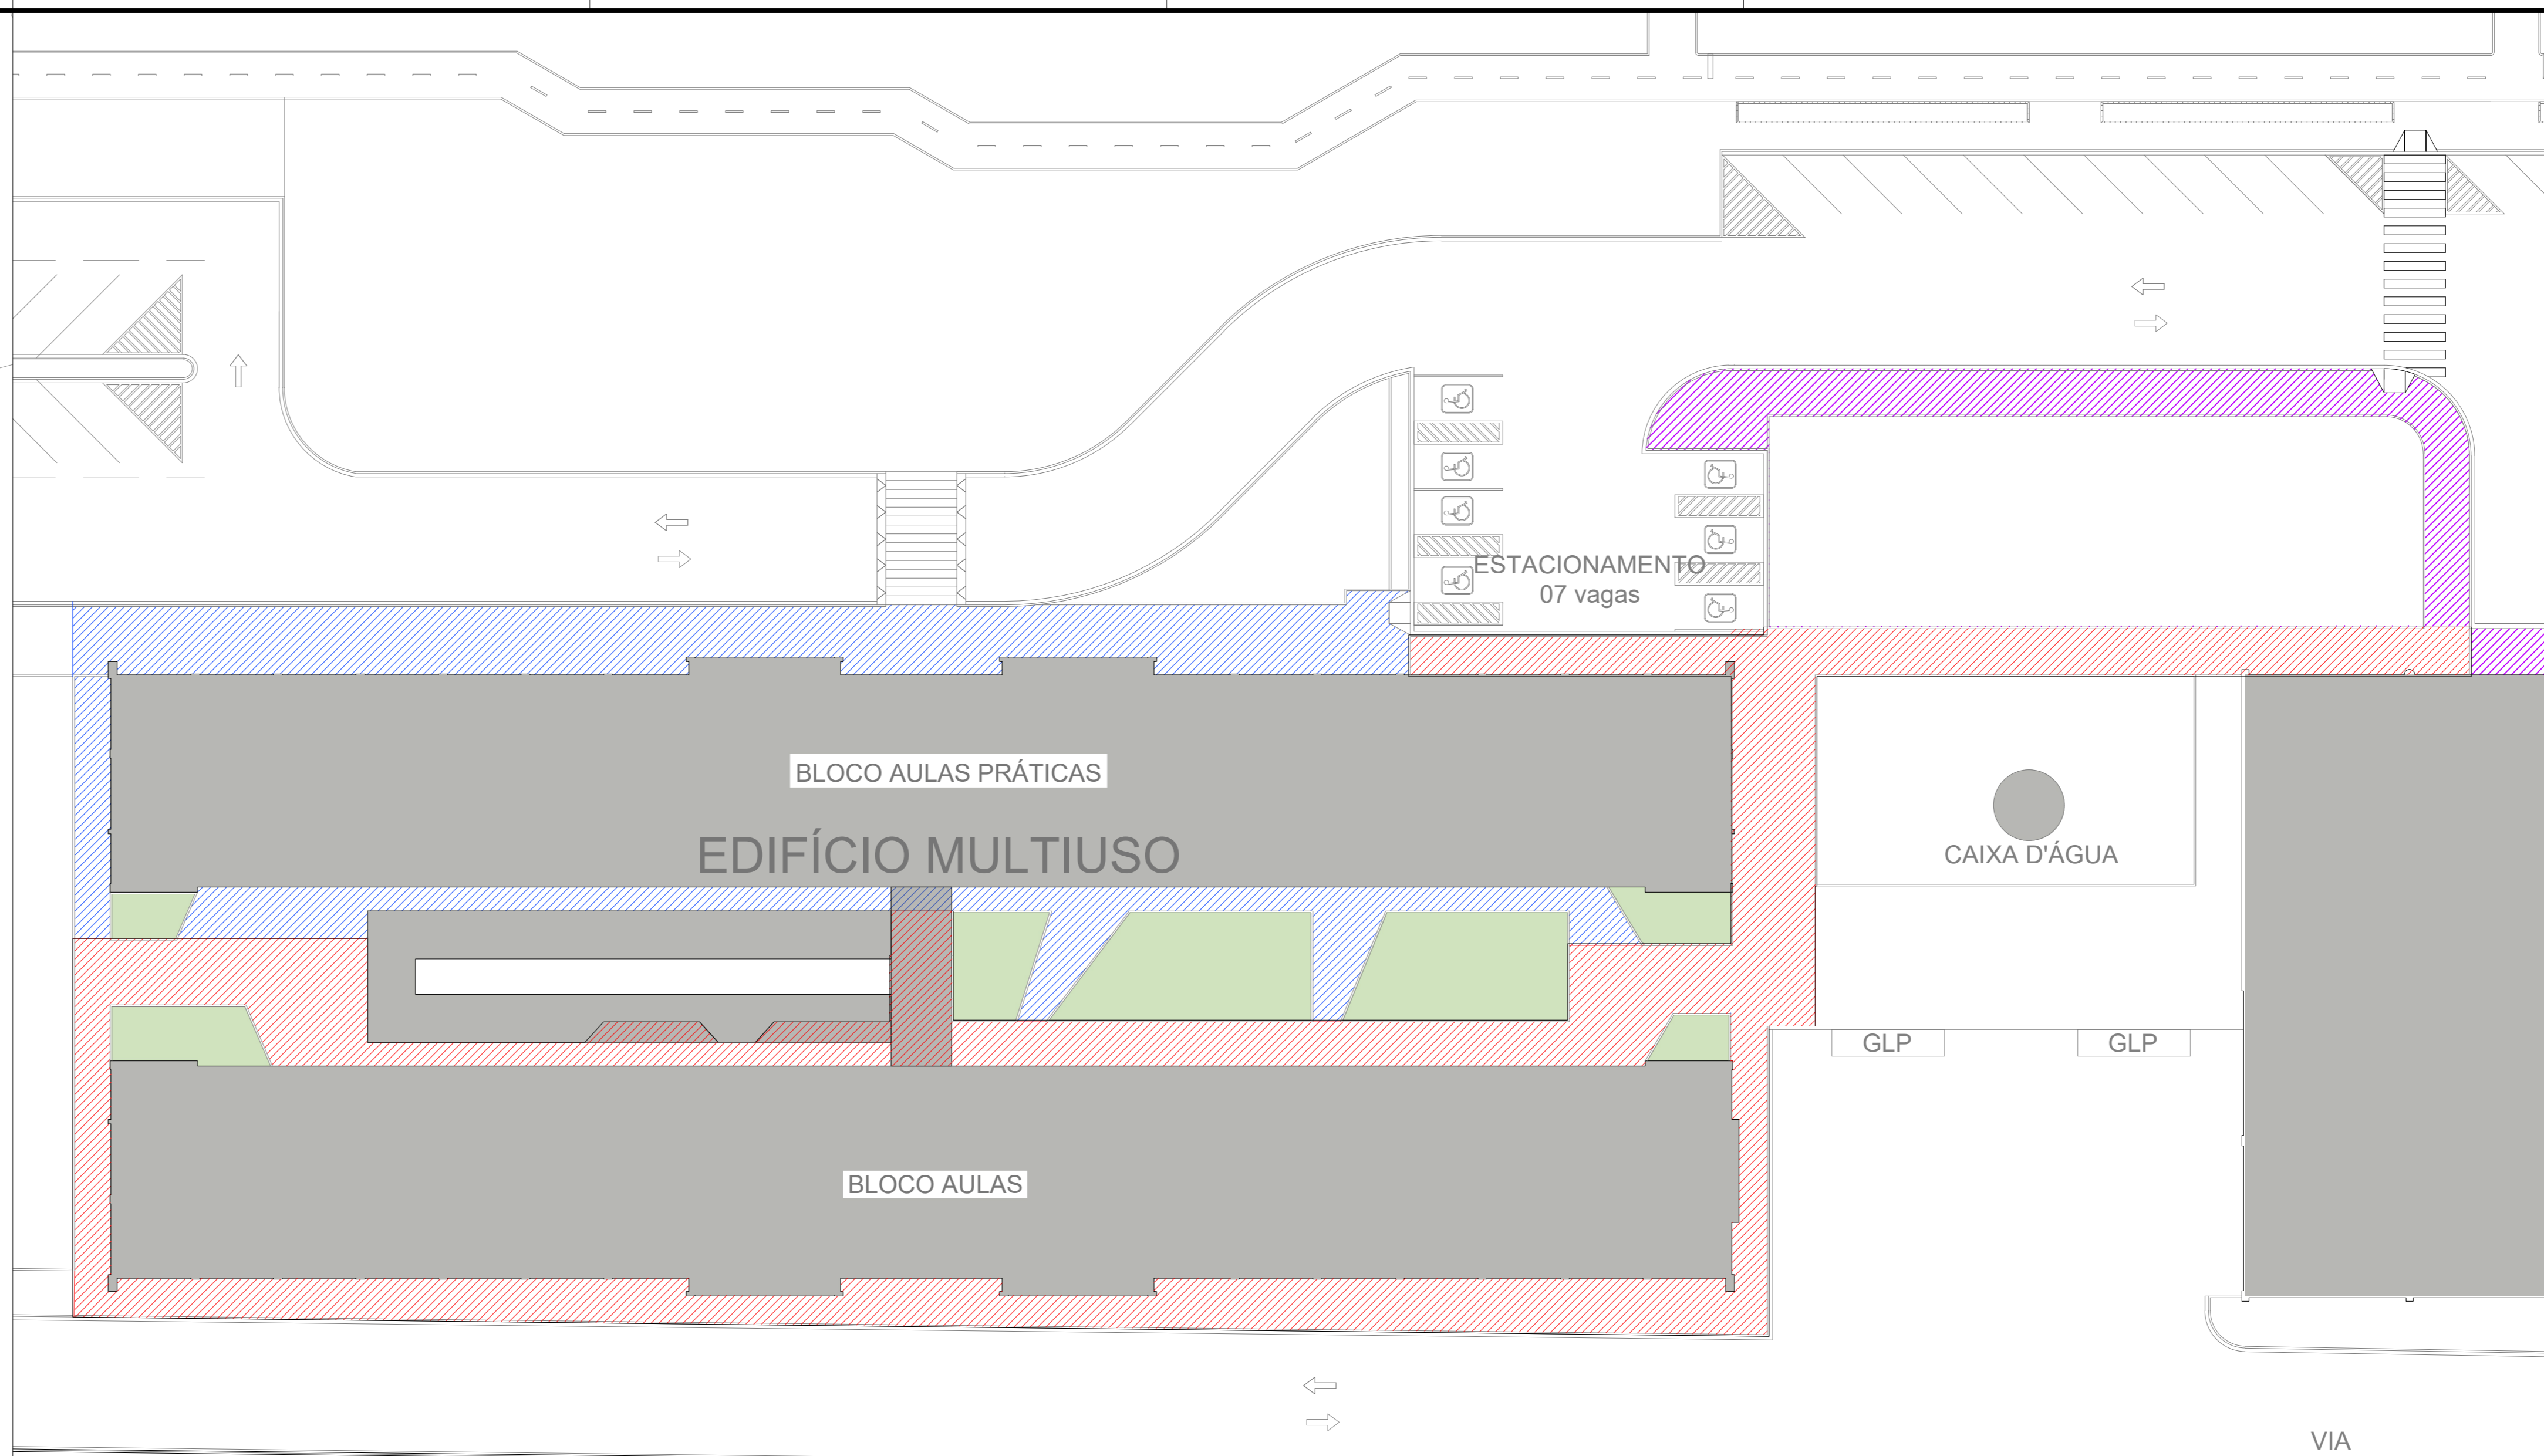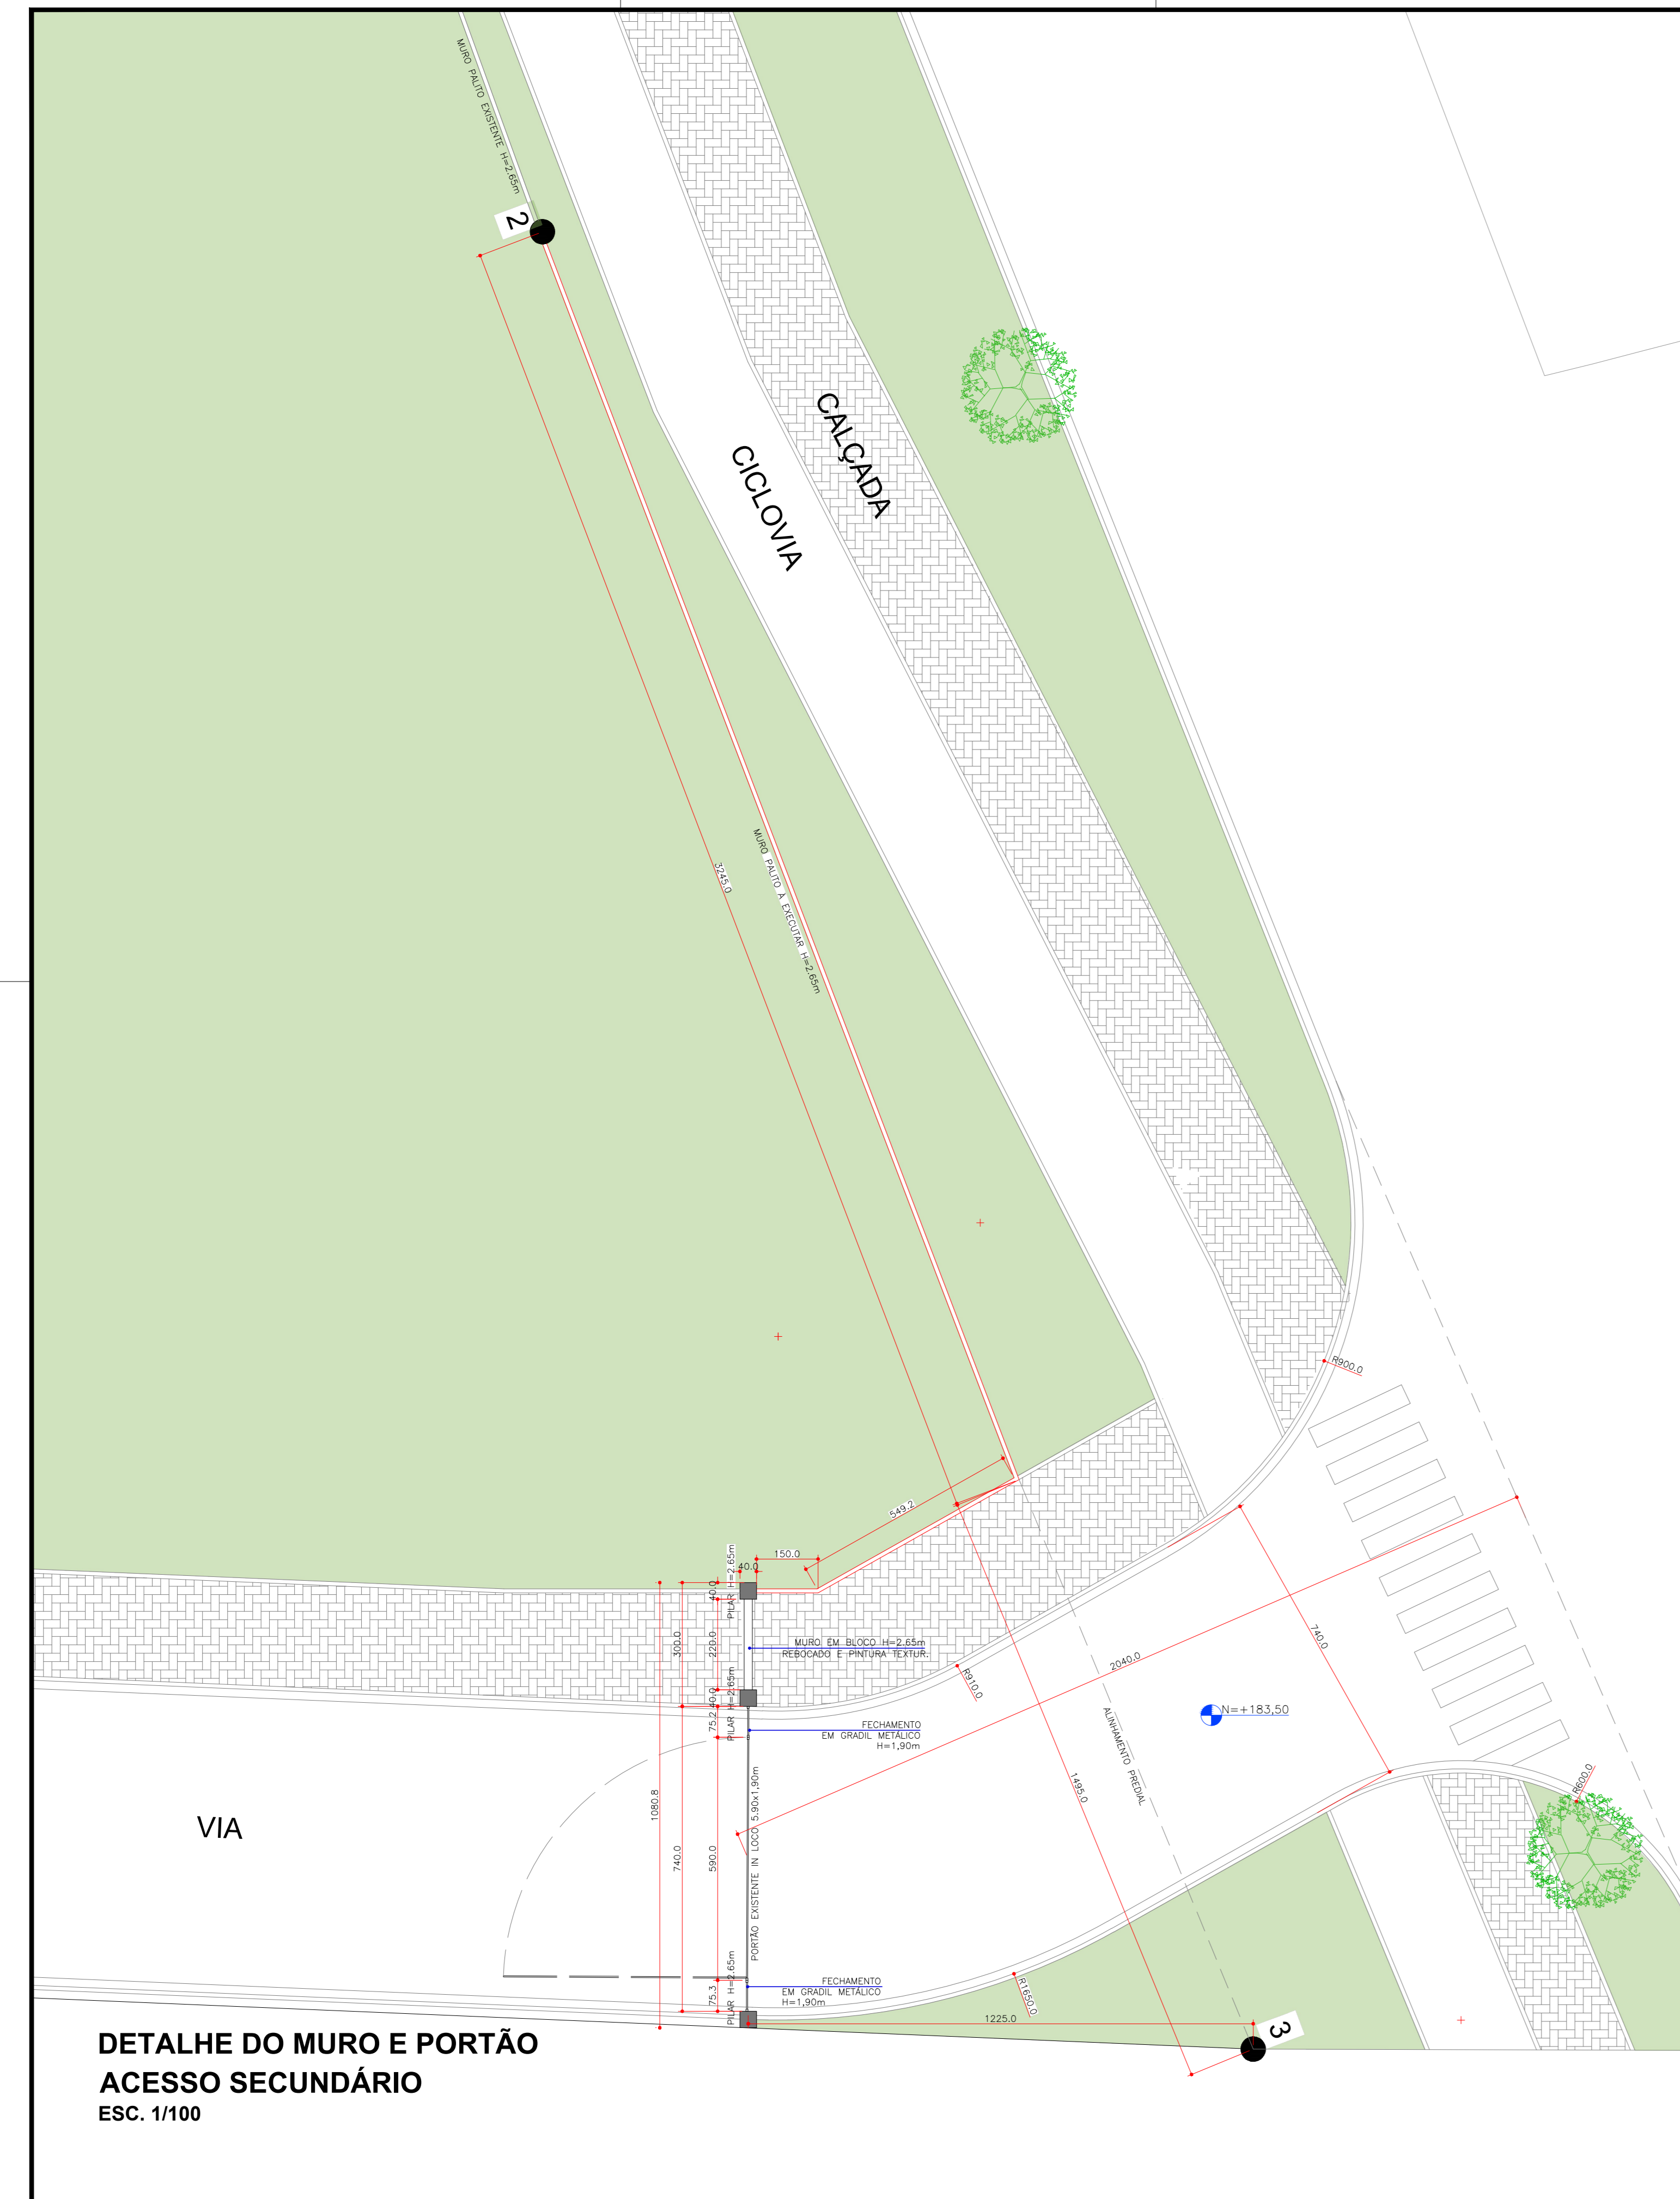

- LEGENDA - PAVIMENTAÇÃO DE CALÇADAS**
- PAVER FASE 1 (EDIF. MULTIUSO - ESCOPO BLOCO DE AULAS)
 - PAVER FASE 2 (EDIF. MULTIUSO - ESCOPO BLOCO DE AULAS PRÁTICAS)
 - CALÇADA EM PAVER EXISTENTE

DEMARCAÇÃO DO ESCOPO DE CALÇADAS
ESC. 1/250

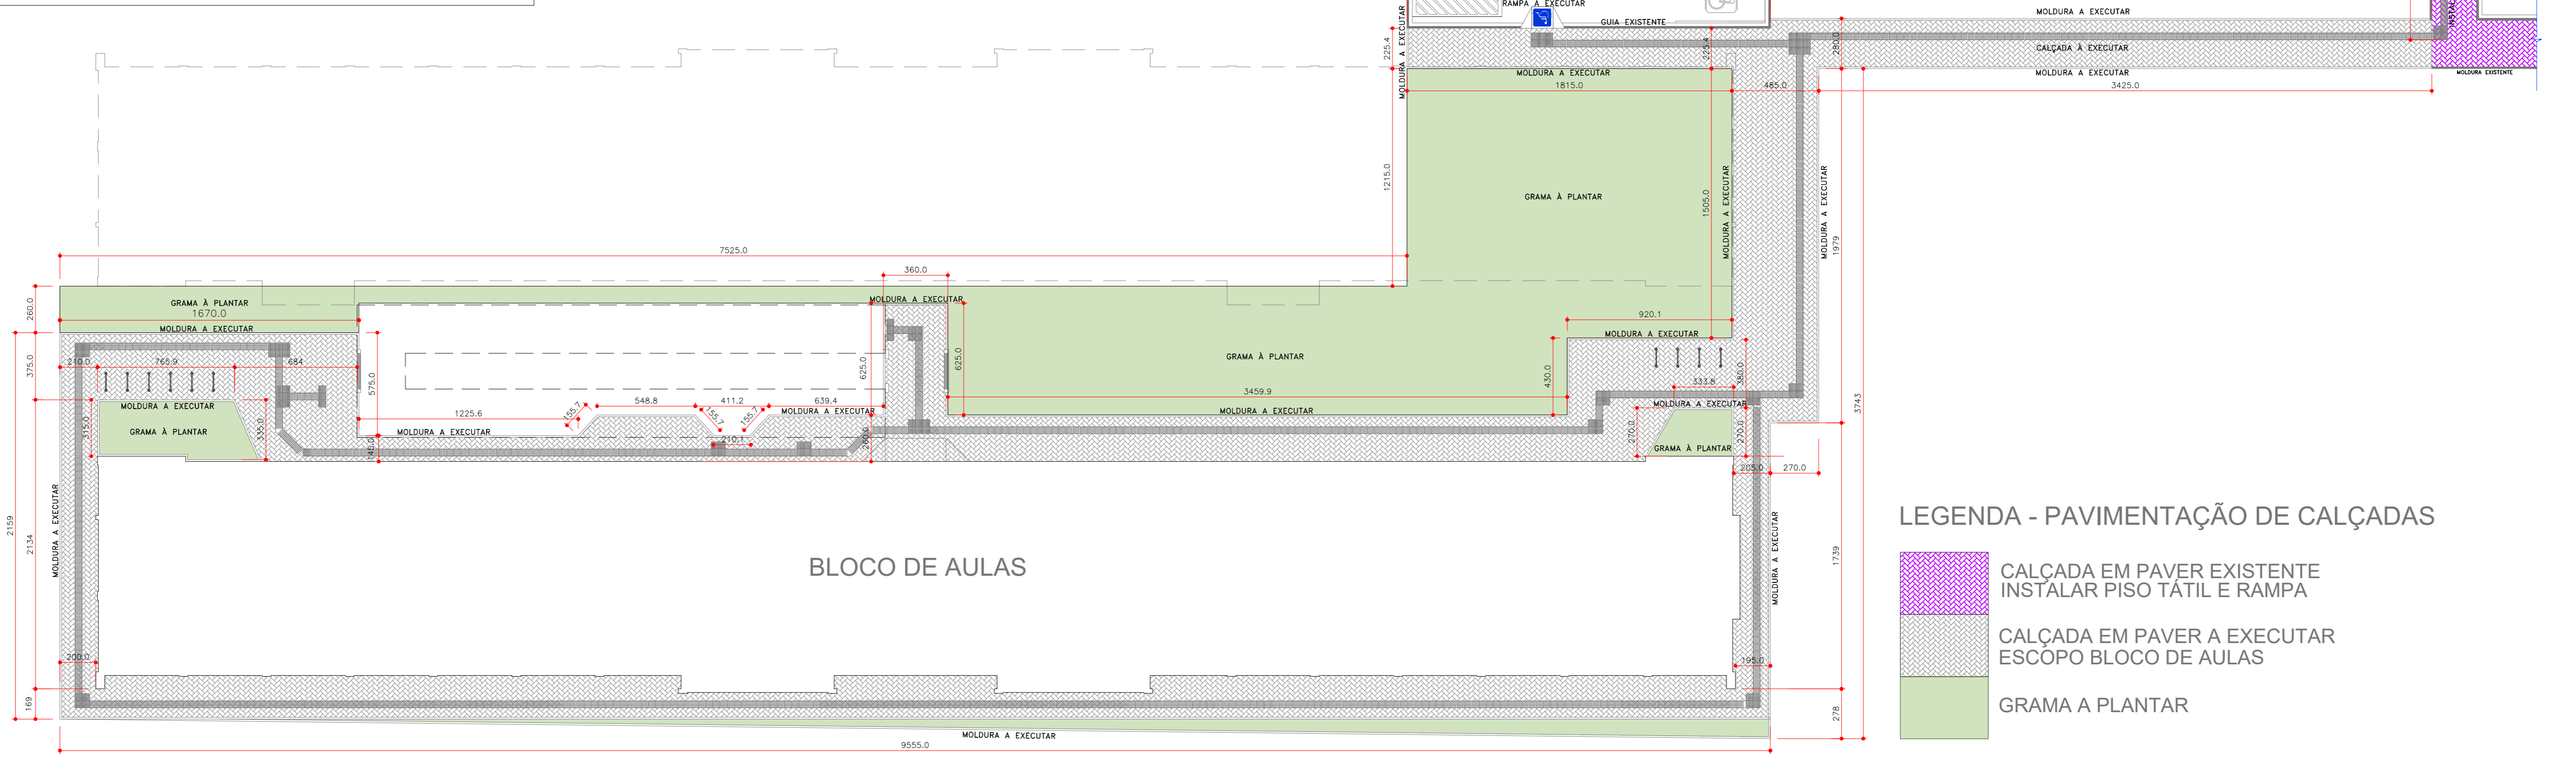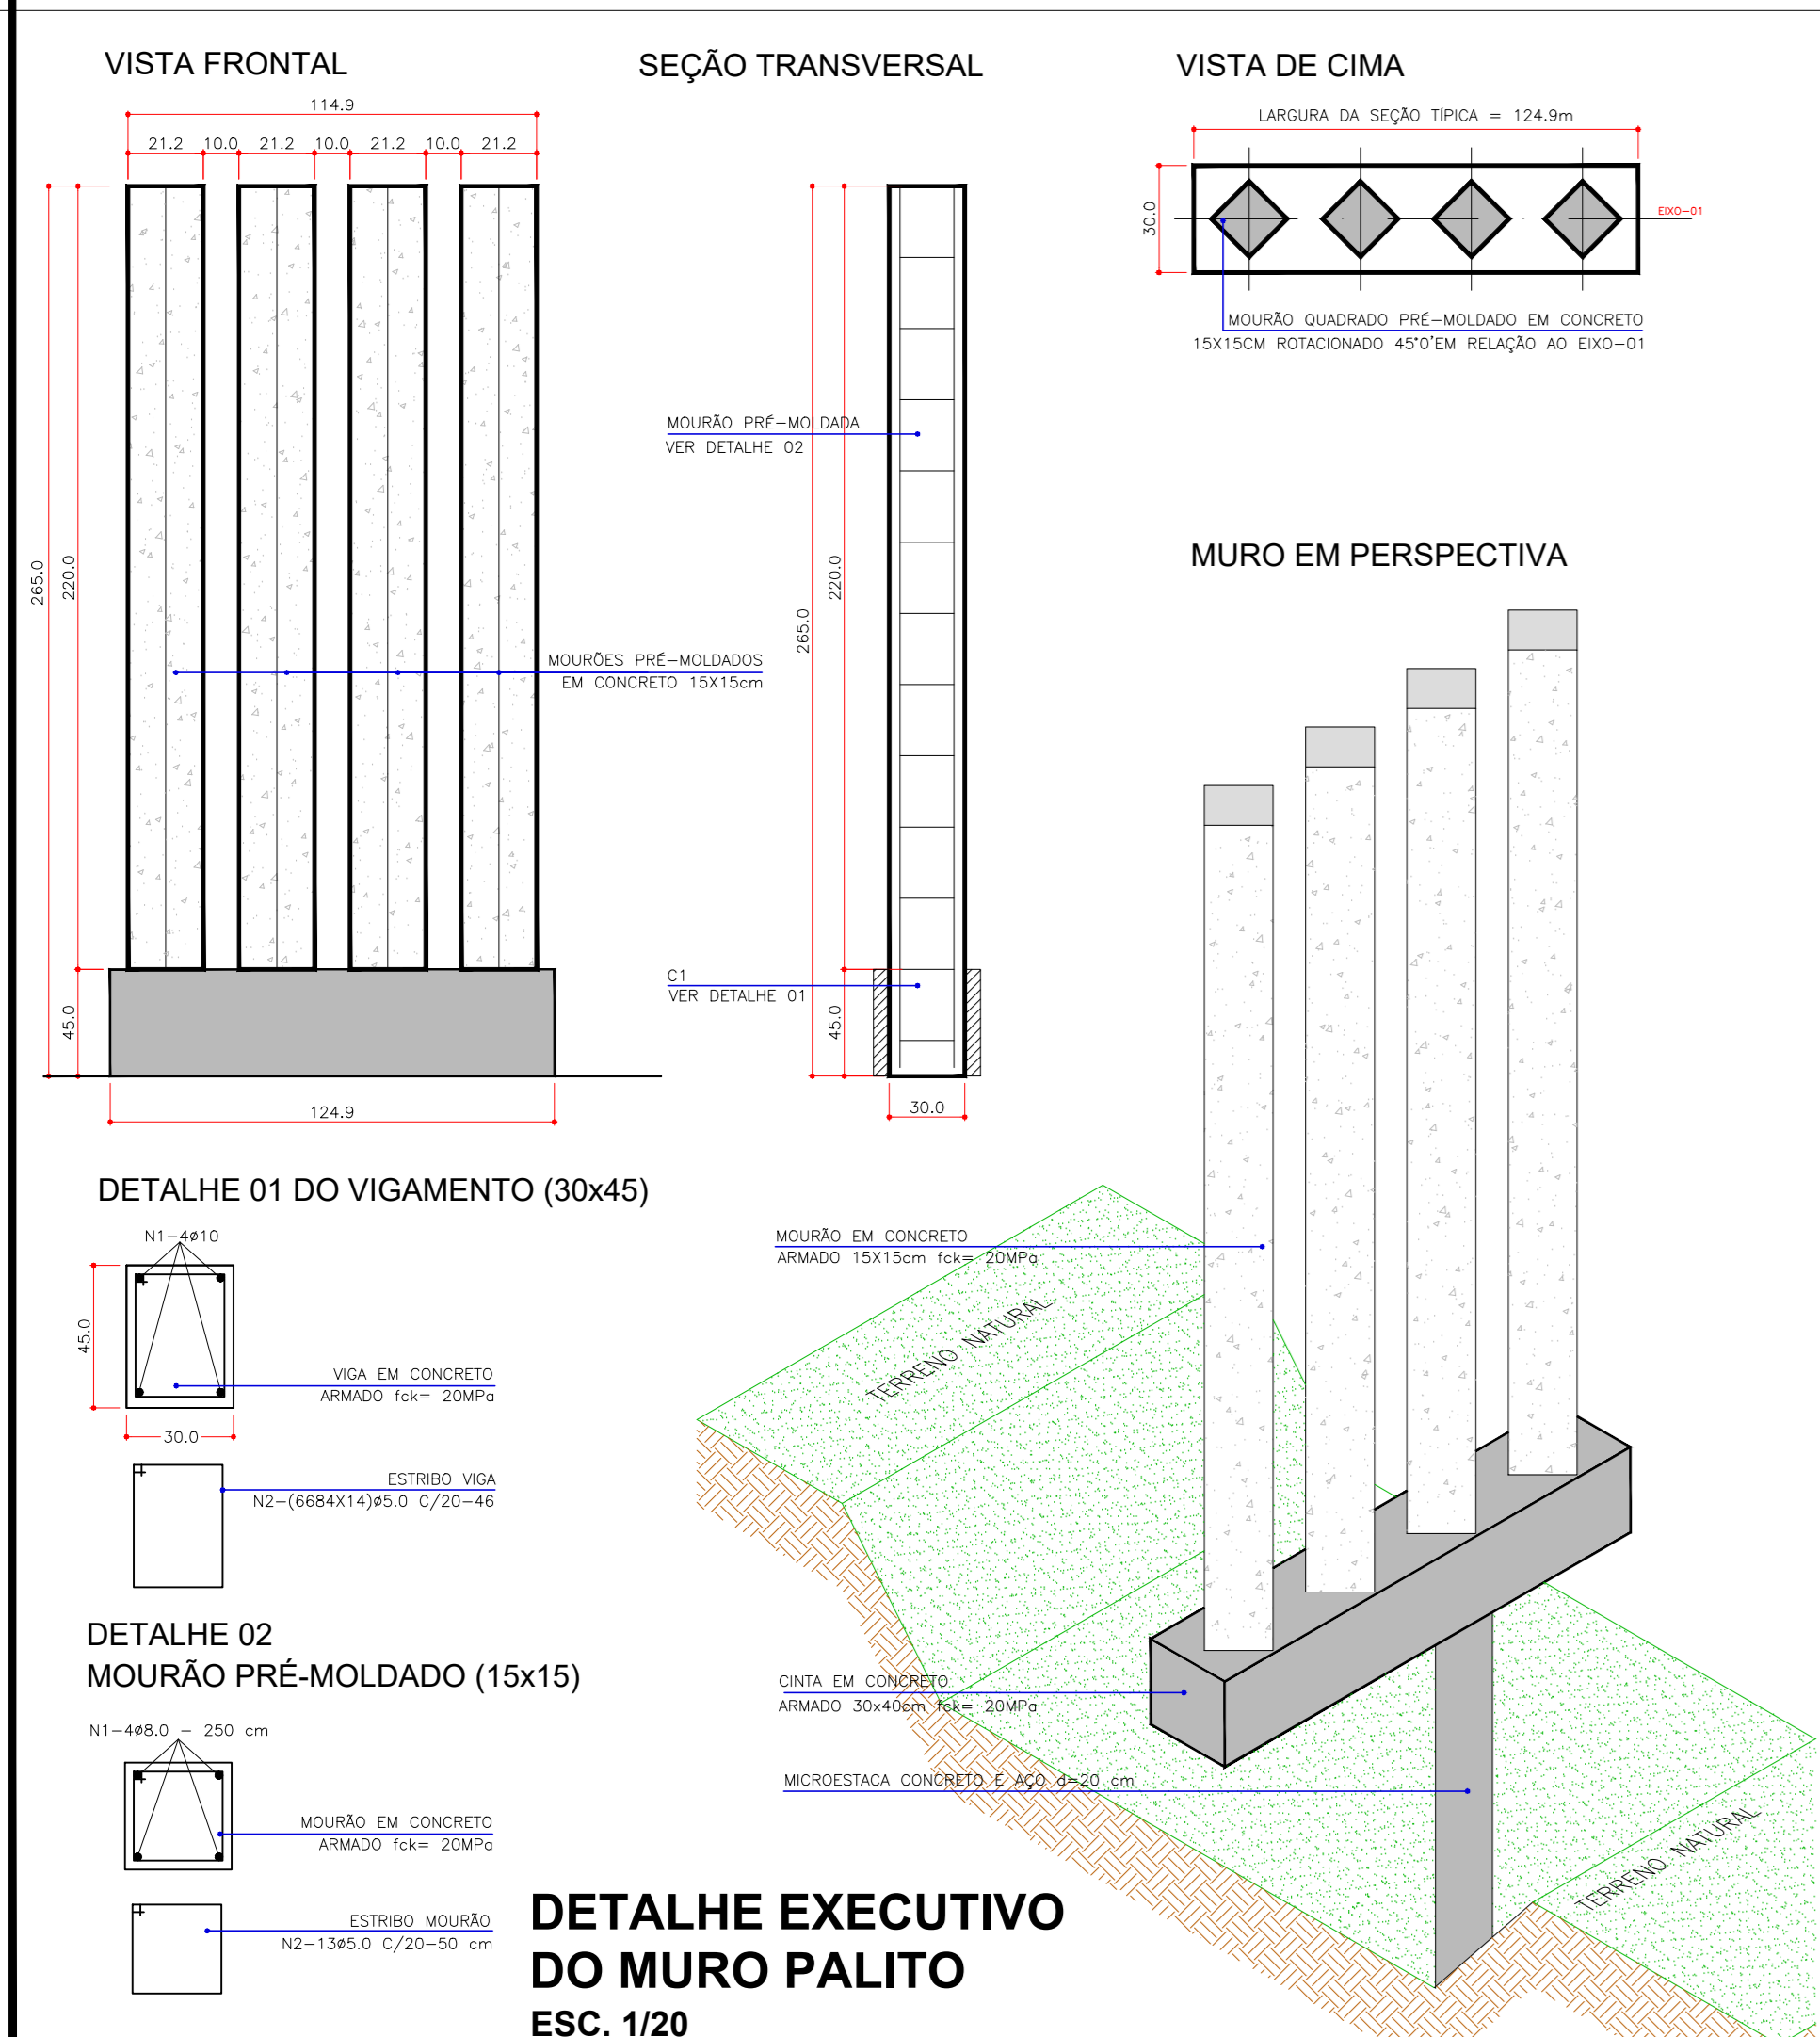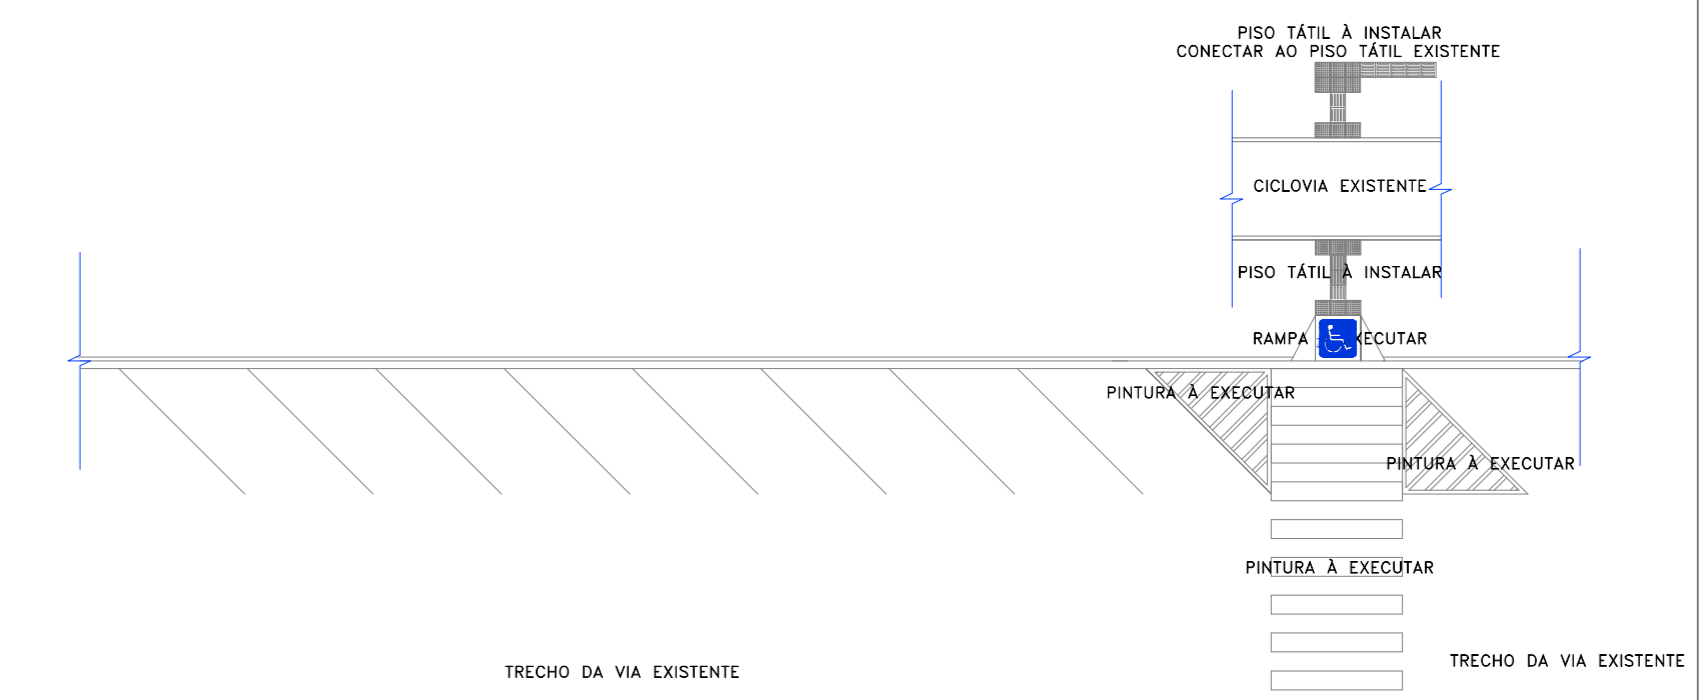

CALÇADAS ESCOPO BLOCO DE AULAS
ESC. 1/200

DESCRIÇÃO DOS ITENS DETALHADOS

1. DEMARCAÇÃO DO ESCOPO DE CALÇADAS
2. CALÇADAS ESCOPO BLOCO DE AULAS
3. DETALHE MURO E PORTÃO NO ACESSO SECUNDÁRIO
4. DETALHE EXECUTIVO DO MURO PALITO

Nº	Descrição	REVISÕES	UNELA	Data
Proprietário: UNIVERSIDADE FEDERAL DA INTEGRAÇÃO LATINO AMERICANA CAU 44620-03				
Resp. Técnico Projeto de Implantação: UNIVERSIDADE FEDERAL DA INTEGRAÇÃO LATINO AMERICANA CAU 44620-03				
Resp. Técnico Projeto Arquitetônico: Arq. Fábio Lima Kziam CAU 44620-03				
Responsible pela Execução: Arq. Francieli Bulcão CAU 44620-03				
Escala: INDICADA				
Data: SETEMBRO/2019				

UNILA
Universidade Federal da Integração Latino-Americana

DETALHAMENTO ARQUITETÔNICO
EDIFÍCIO MULTIUSO - Aulas e Aulas Práticas

Localização: Terreno Av. Tancredo Neves, Nº 3147
Identificador: AT.13.UNL.PE.ARQ.3007

ARQ
R0 08/08



Emitido em 27/09/2021

DOCUMENTOS COMPROBATÓRIOS Nº 21/2021 - null

(Nº do Protocolo: NÃO PROTOCOLADO)

(Assinado digitalmente em 28/09/2021 09:58)

FRANCIELI BUTSKE
ARQUITETO E URBANISTA
Matrícula: 2172428

(Assinado digitalmente em 28/09/2021 10:06)

GREICY GONZALEZ ANDERSEN
ARQUITETO E URBANISTA
Matrícula: 2143529

(Assinado digitalmente em 28/09/2021 09:56)

LIVIA YU IWAMURA TREVISAN
ARQUITETO E URBANISTA
Matrícula: 1823978

Para verificar a autenticidade deste documento entre em <https://sig.unila.edu.br/documentos/> informando seu número:
21, ano: **2021**, tipo: **DOCUMENTOS COMPROBATÓRIOS**, data de emissão: **28/09/2021** e o código de
verificação: **42b68ad2df**