



INSTALAÇÕES SANITÁRIAS - ARQUIVO

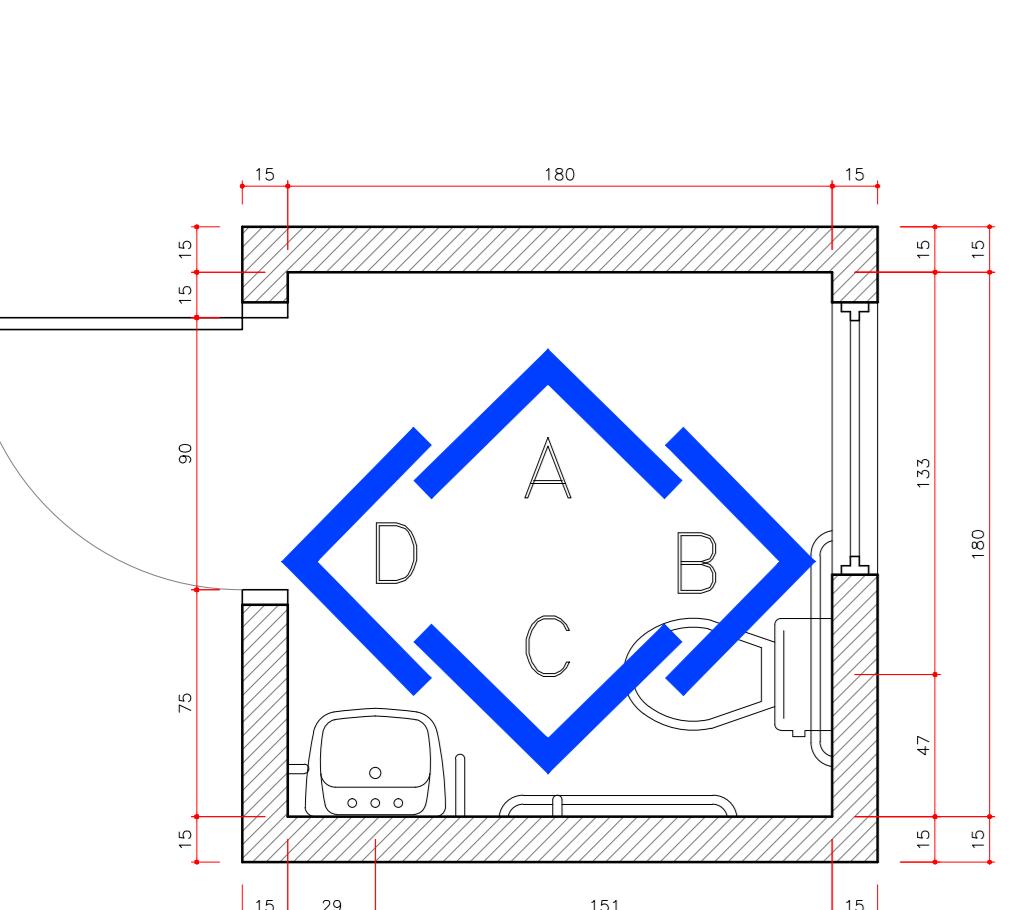


INST. SANIT. PCD FEM.

ESCALA1:25

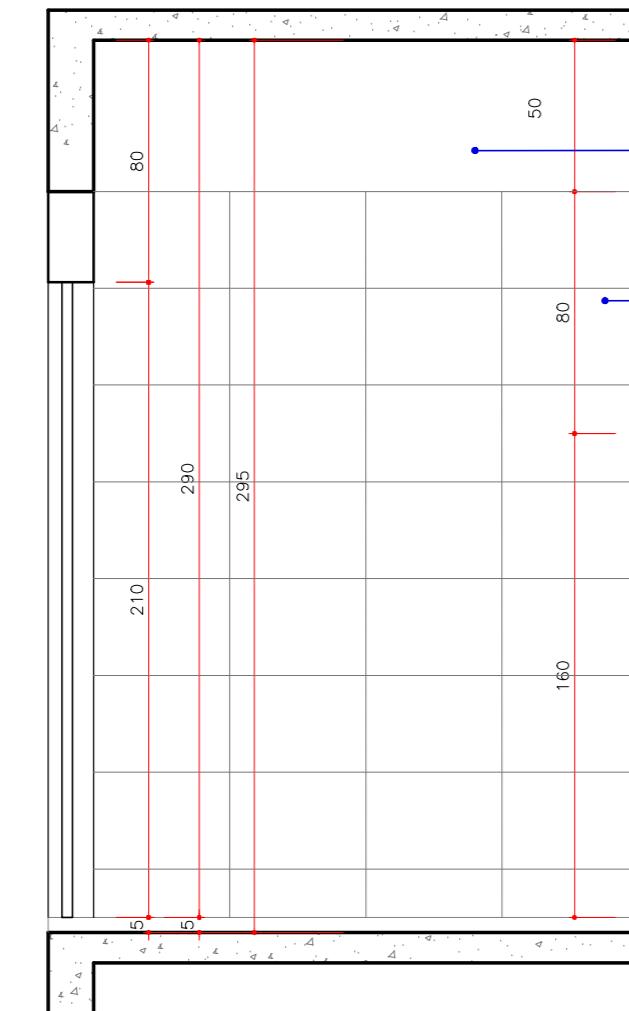


VISTA A

ESCALA1:25

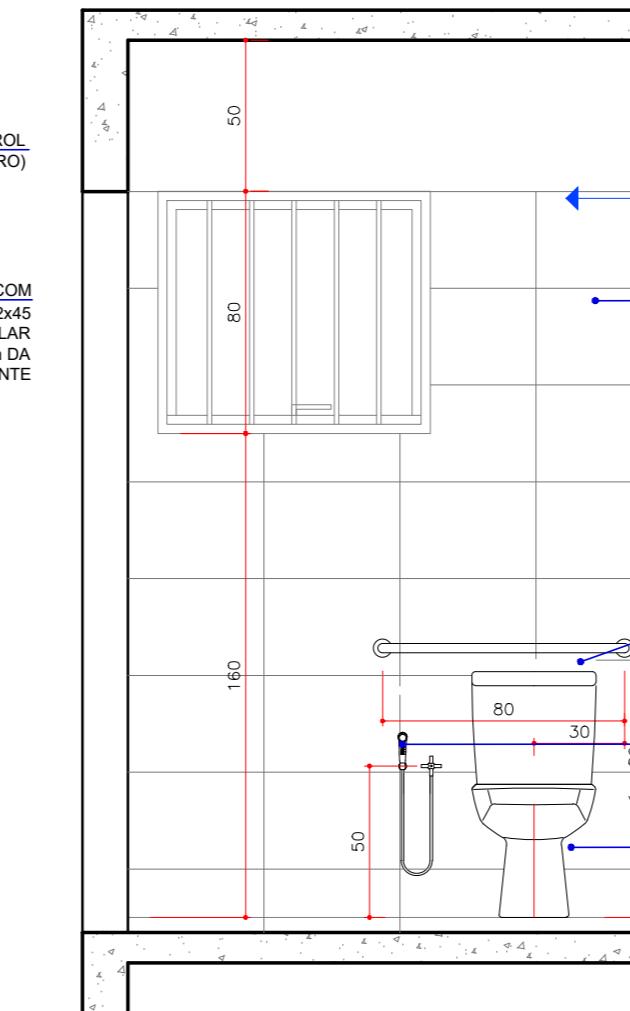


VISTA B

ESCALA1:25

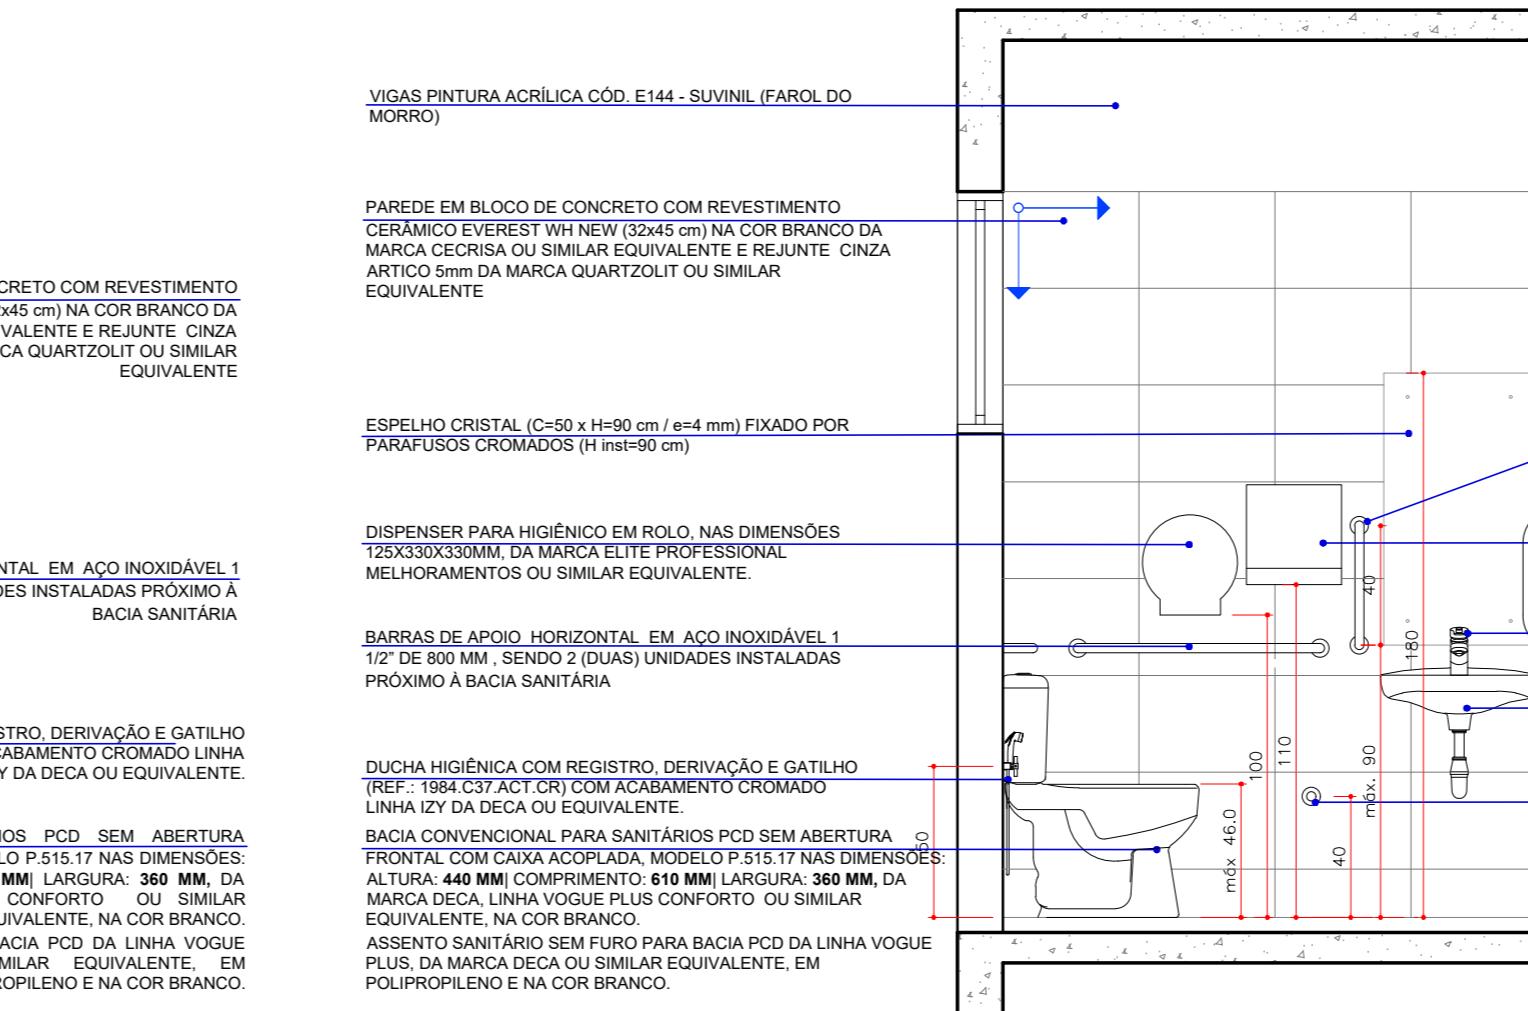


VISTA C

ESCALA1:25

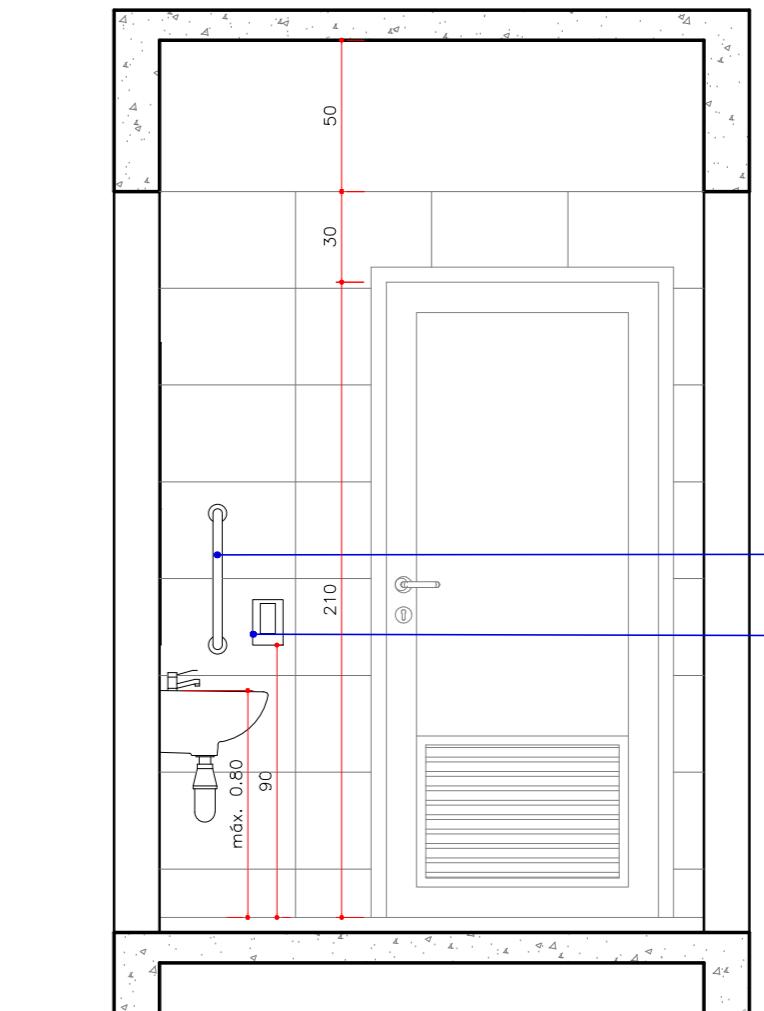


VISTA D

ESCALA1:25

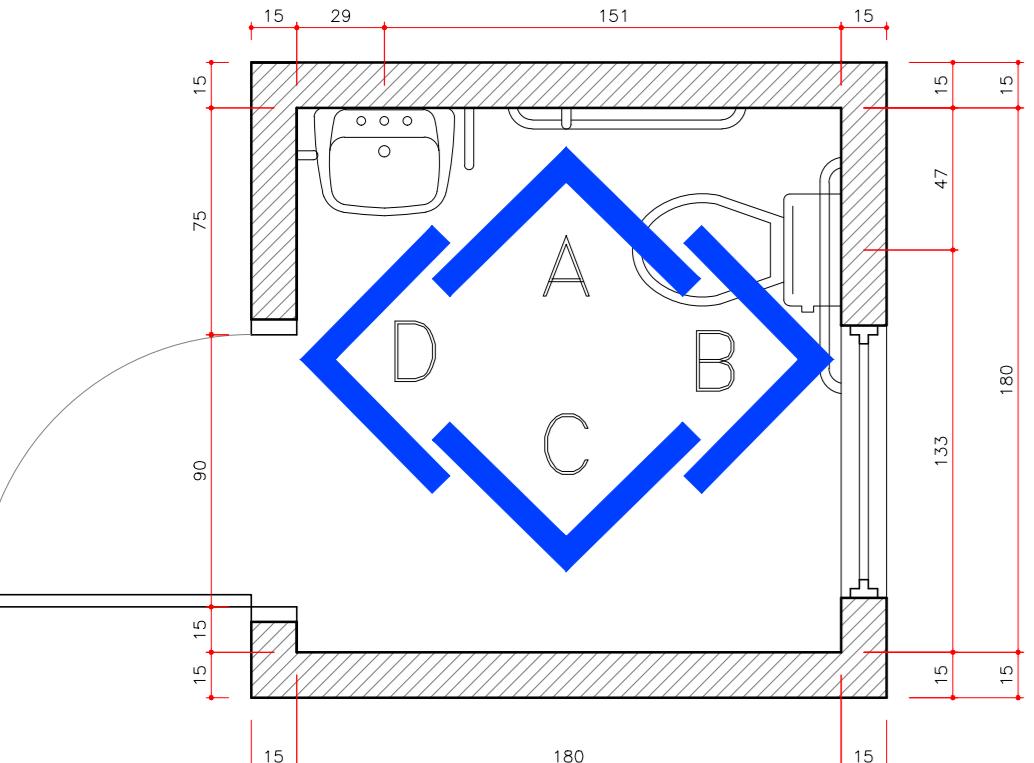


INST. SANIT. PCD MASC.

ESCALA1:25

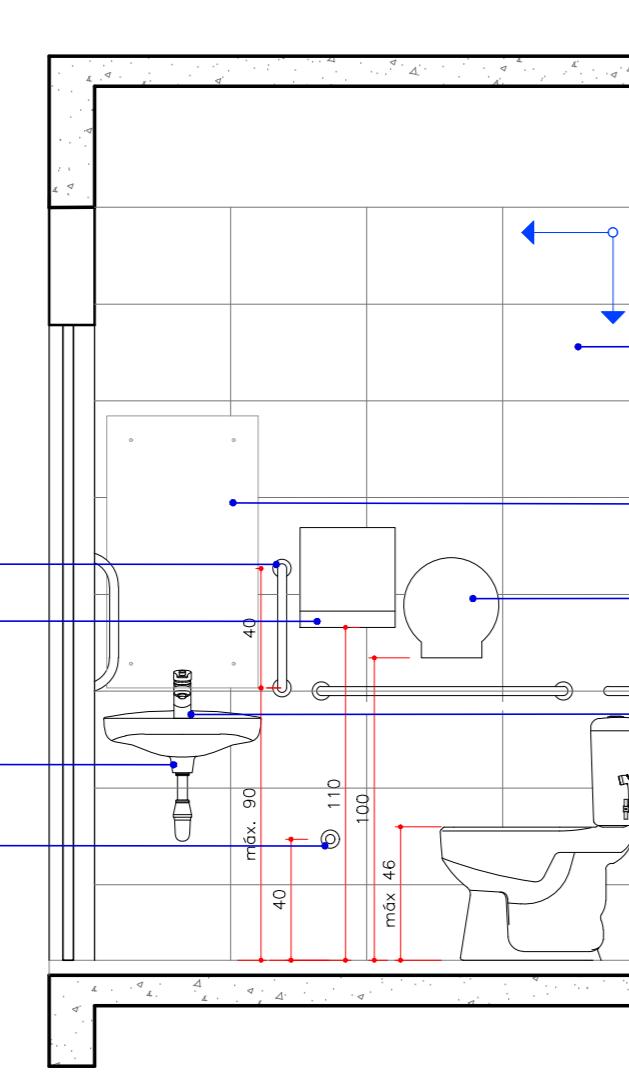



VISTA A

ESCALA1:25

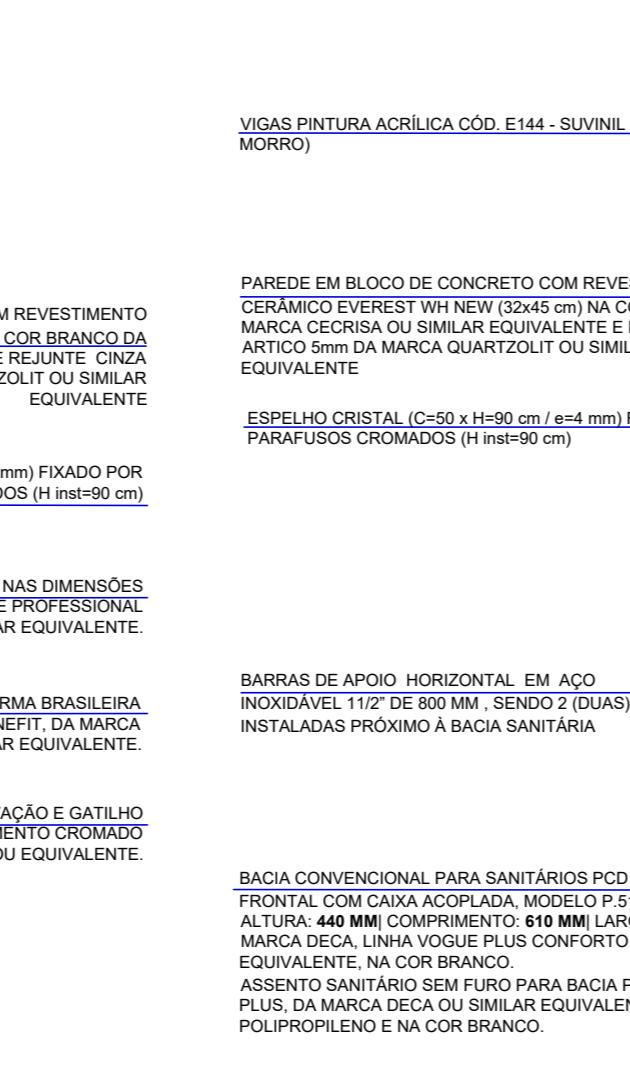


VISTA B

ESCALA1:25

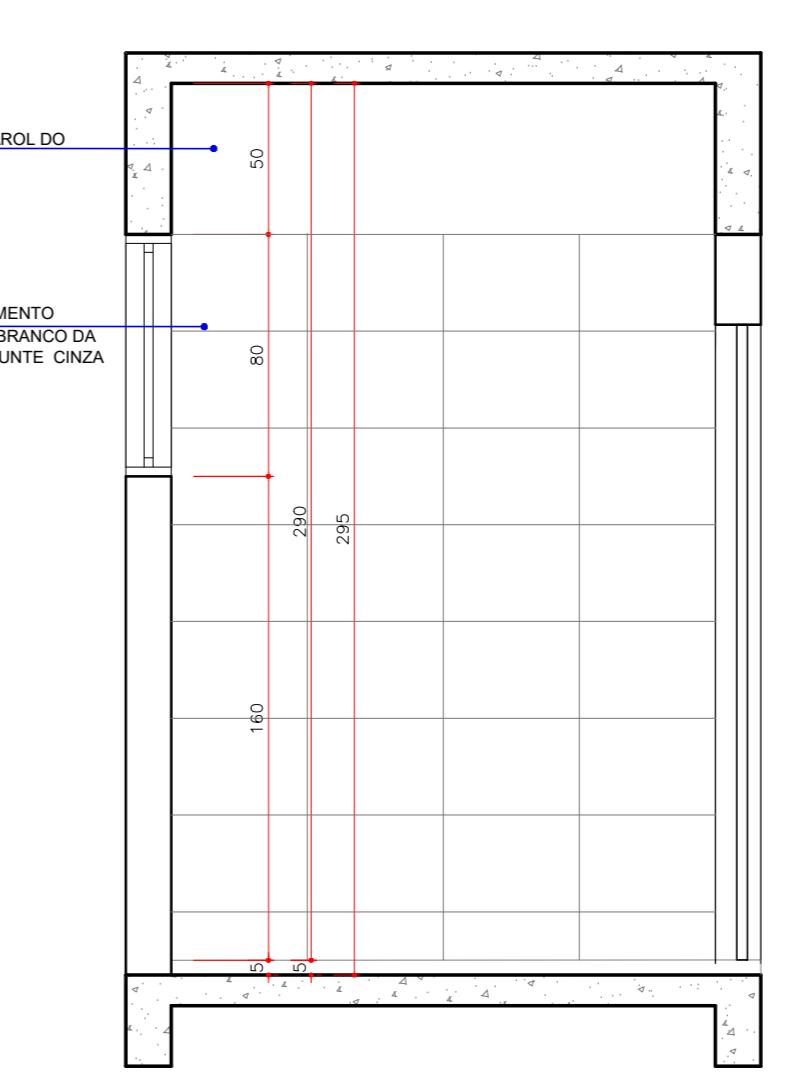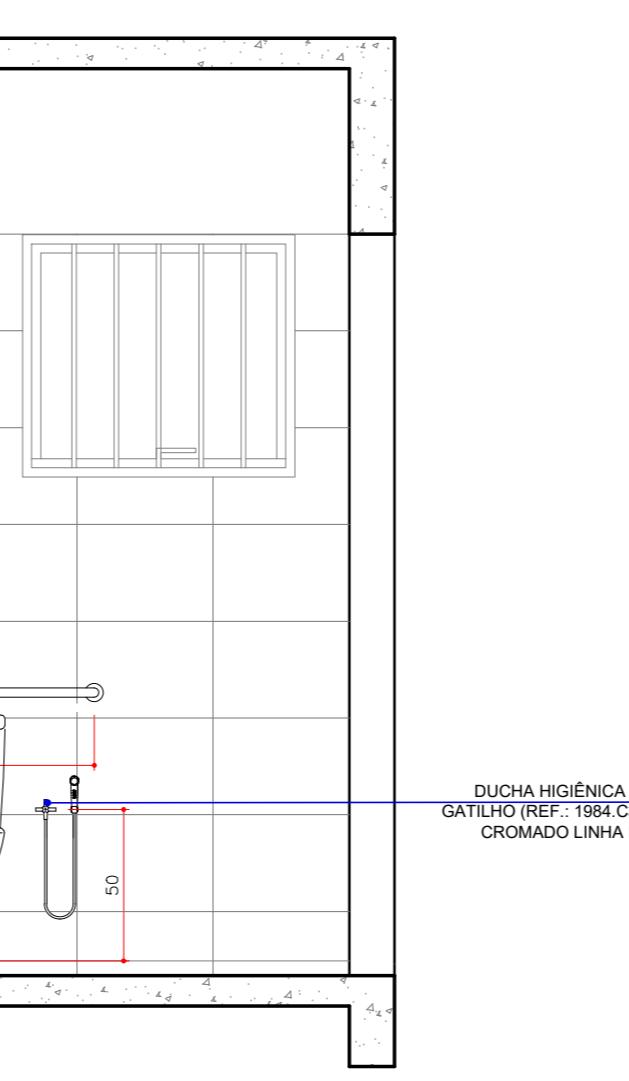

VISTA C


ESCALA1:25

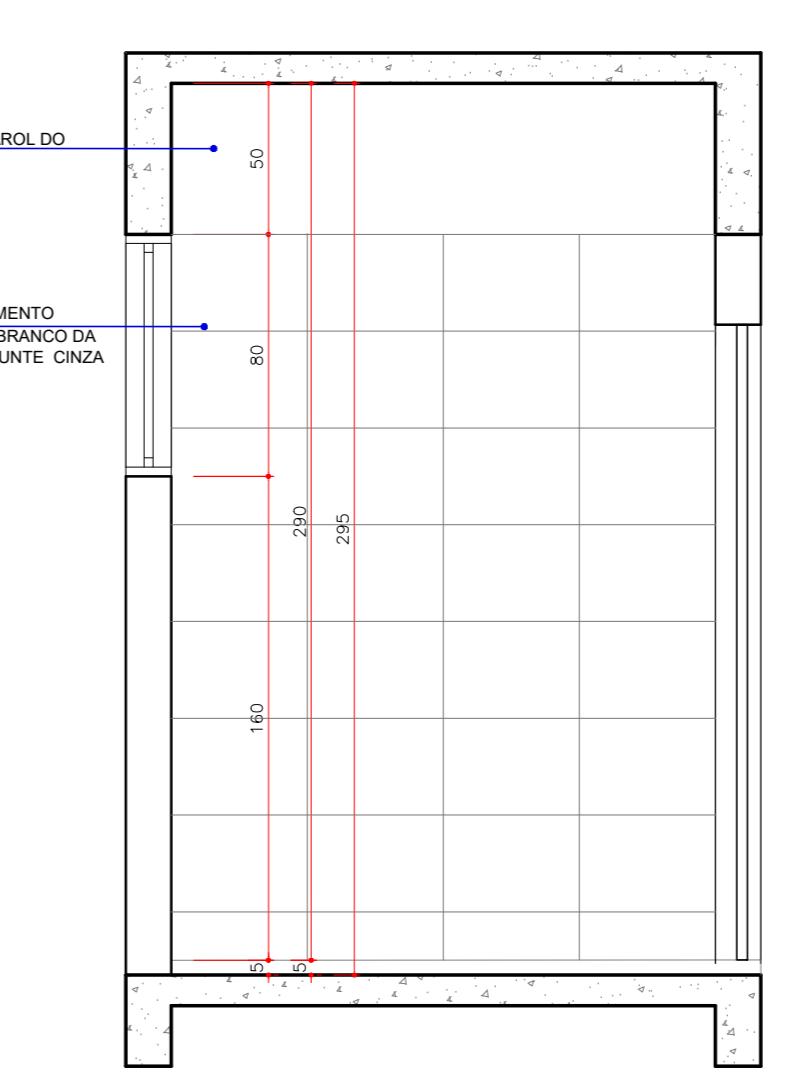

VISTA D


ESCALA1:25

D.M.L's - ALMOX E ARQUIVO

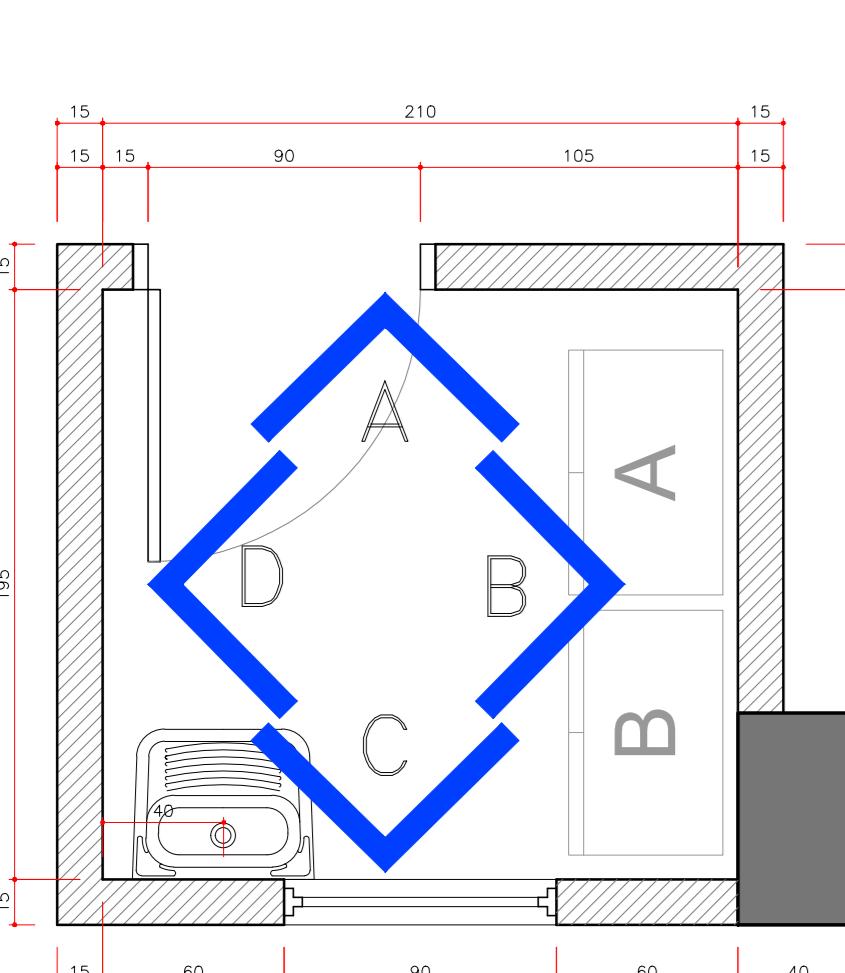


DML - ALMOX

ESCALA1:25

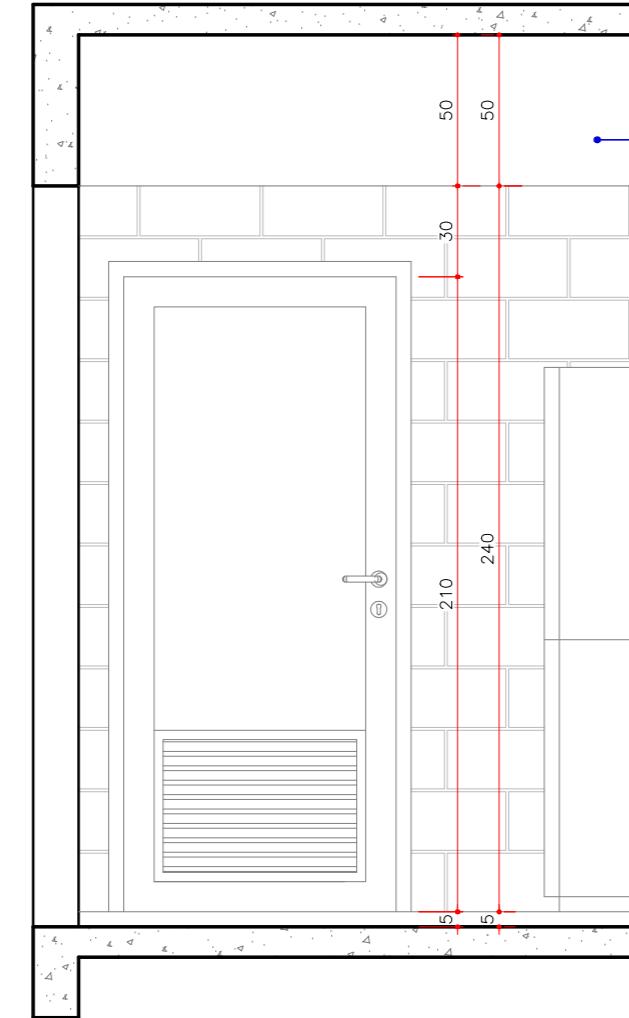


VISTA A

ESCALA1:25

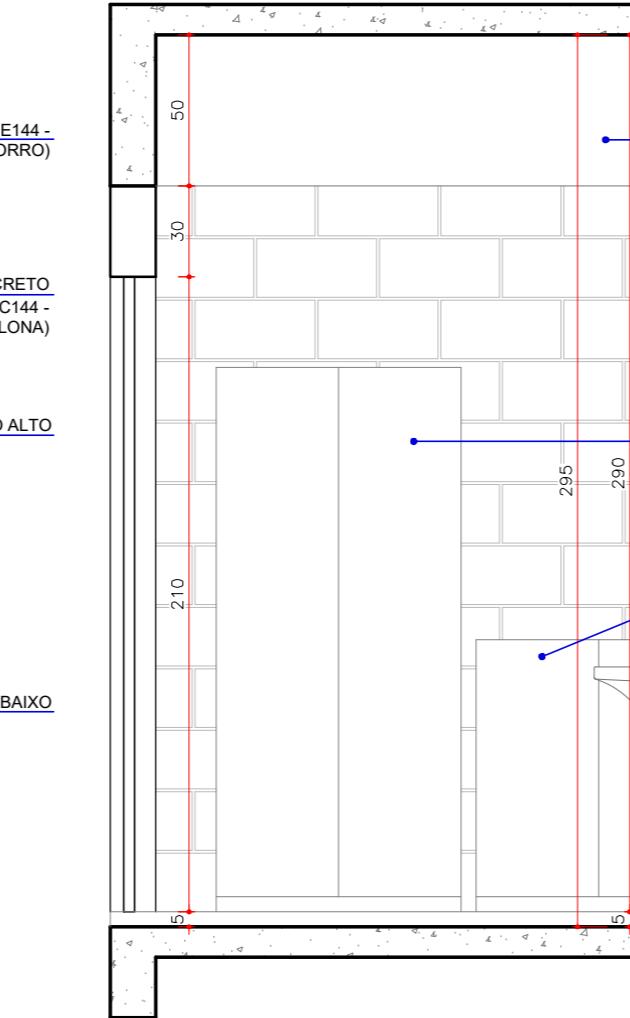


VISTA B

ESCALA1:25

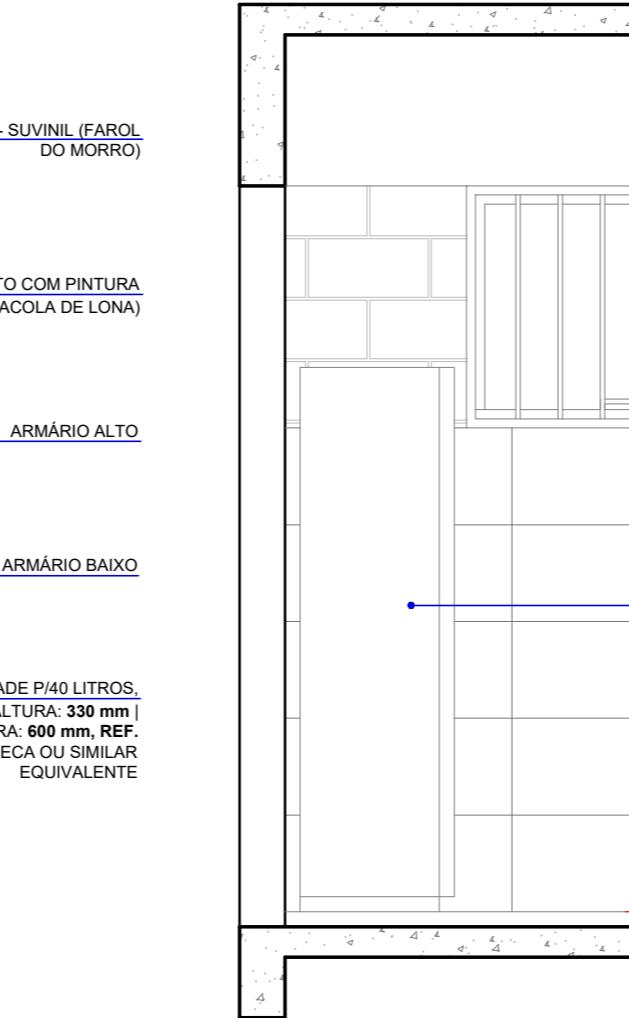


VISTA C

ESCALA1:25

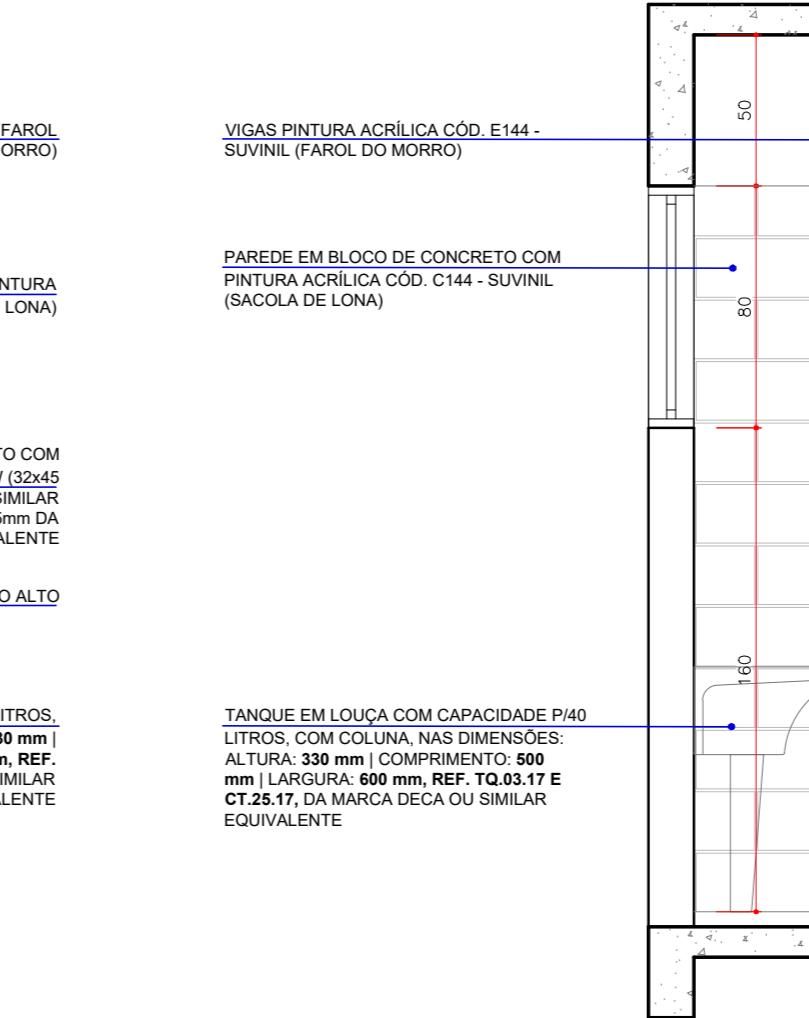


VISTA D

ESCALA1:25

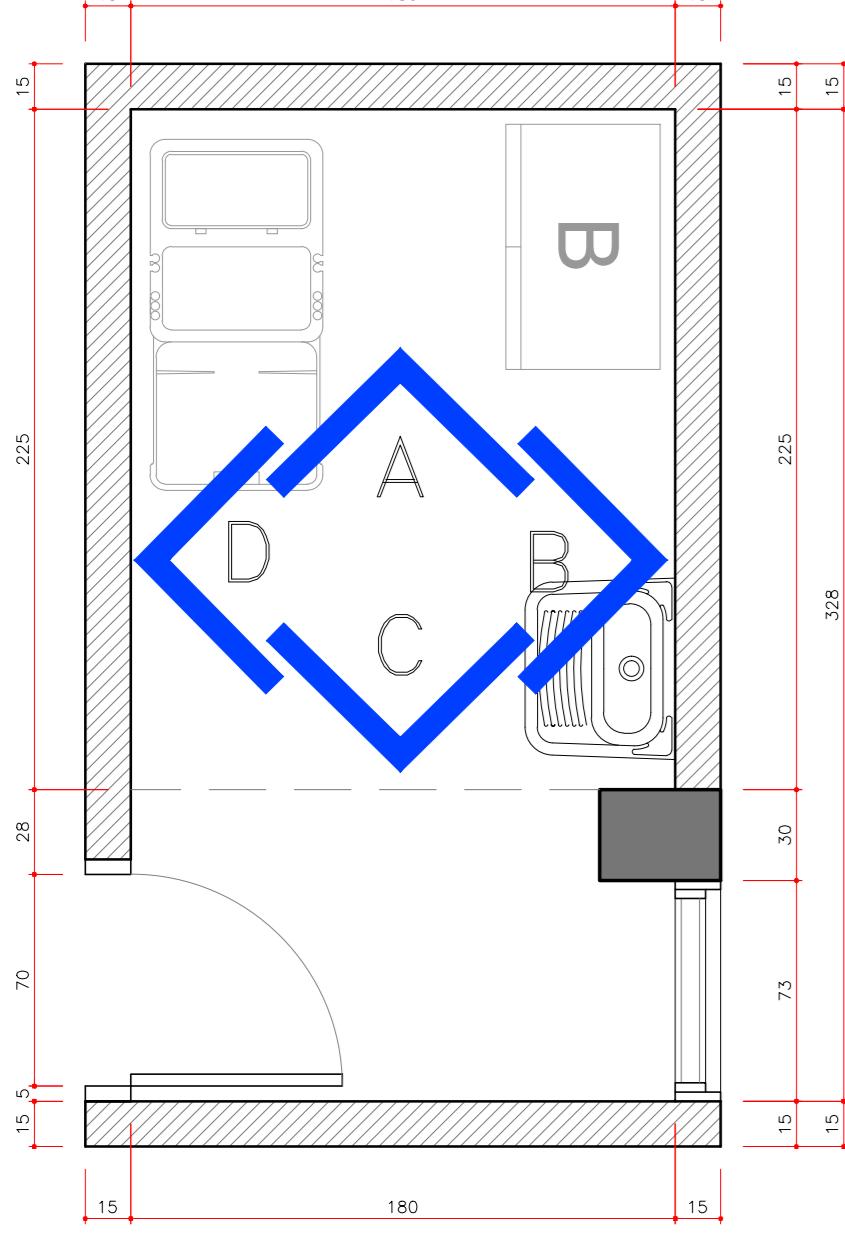


D.M. - ARQUIVO

ESCALA1:25

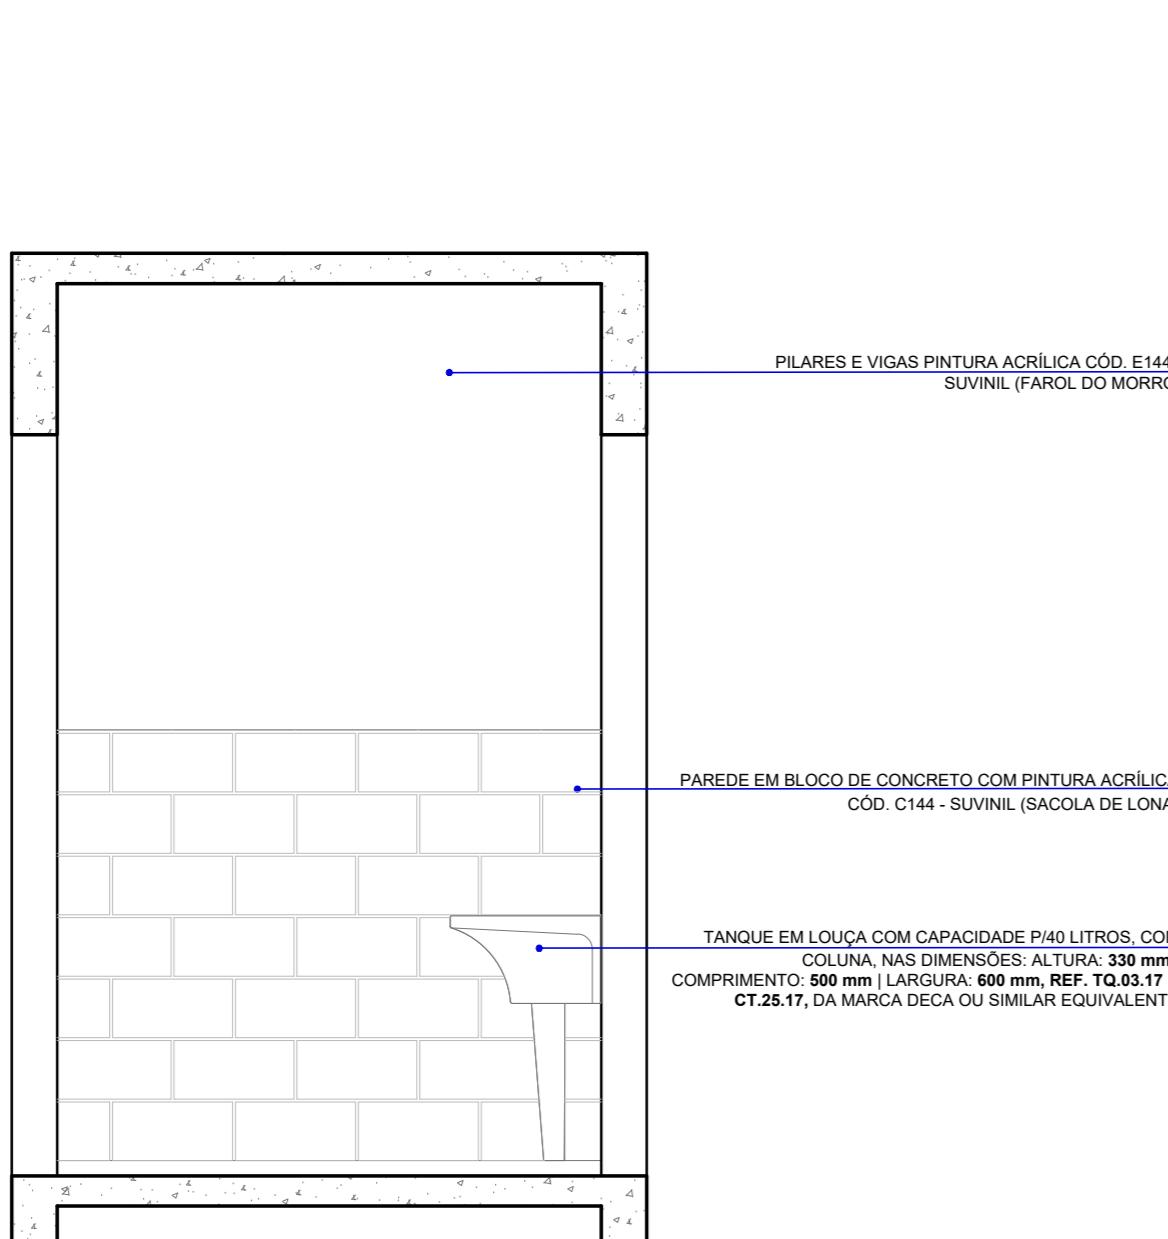


VISTA A

ESCALA1:25

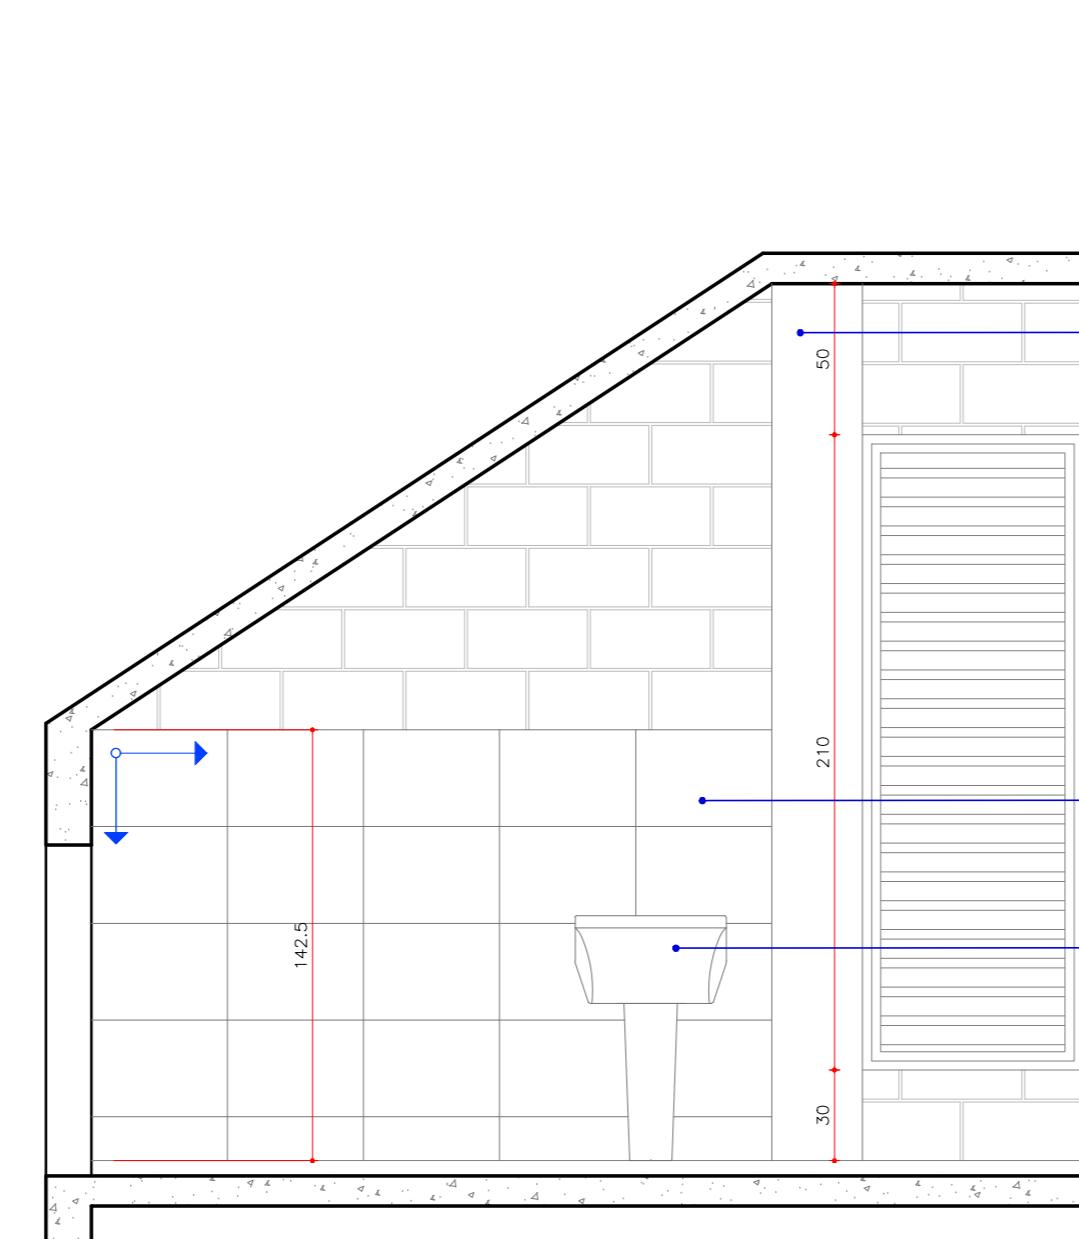


VISTA B

ESCALA1:25

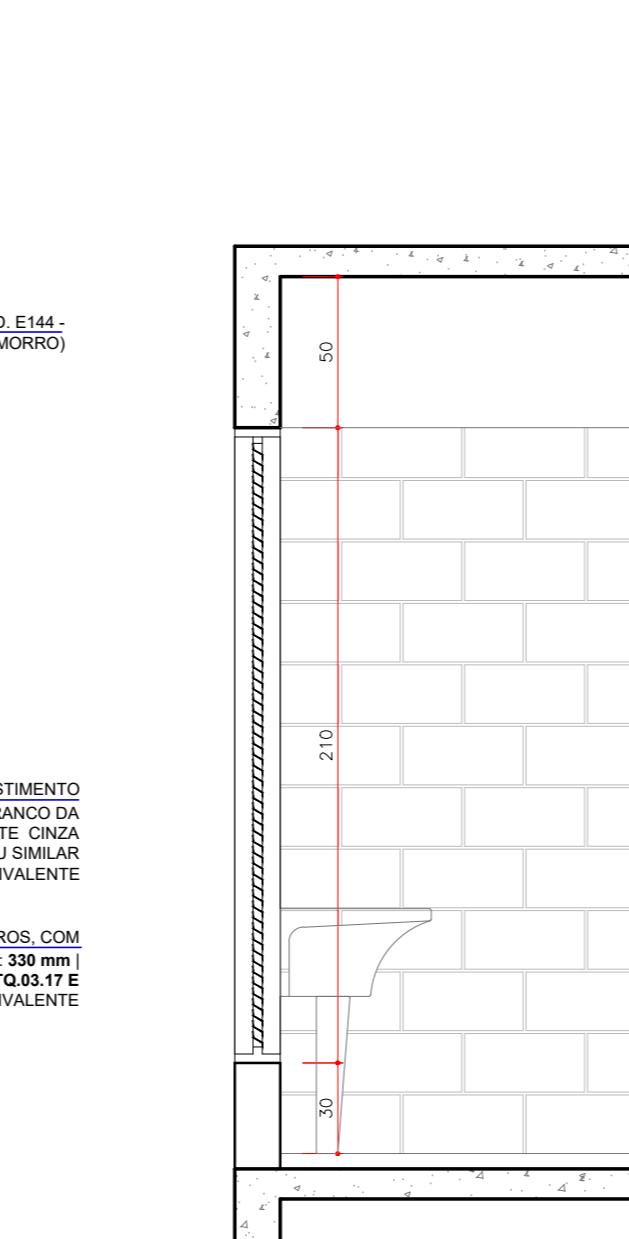

VISTA C

ESCALA1:25

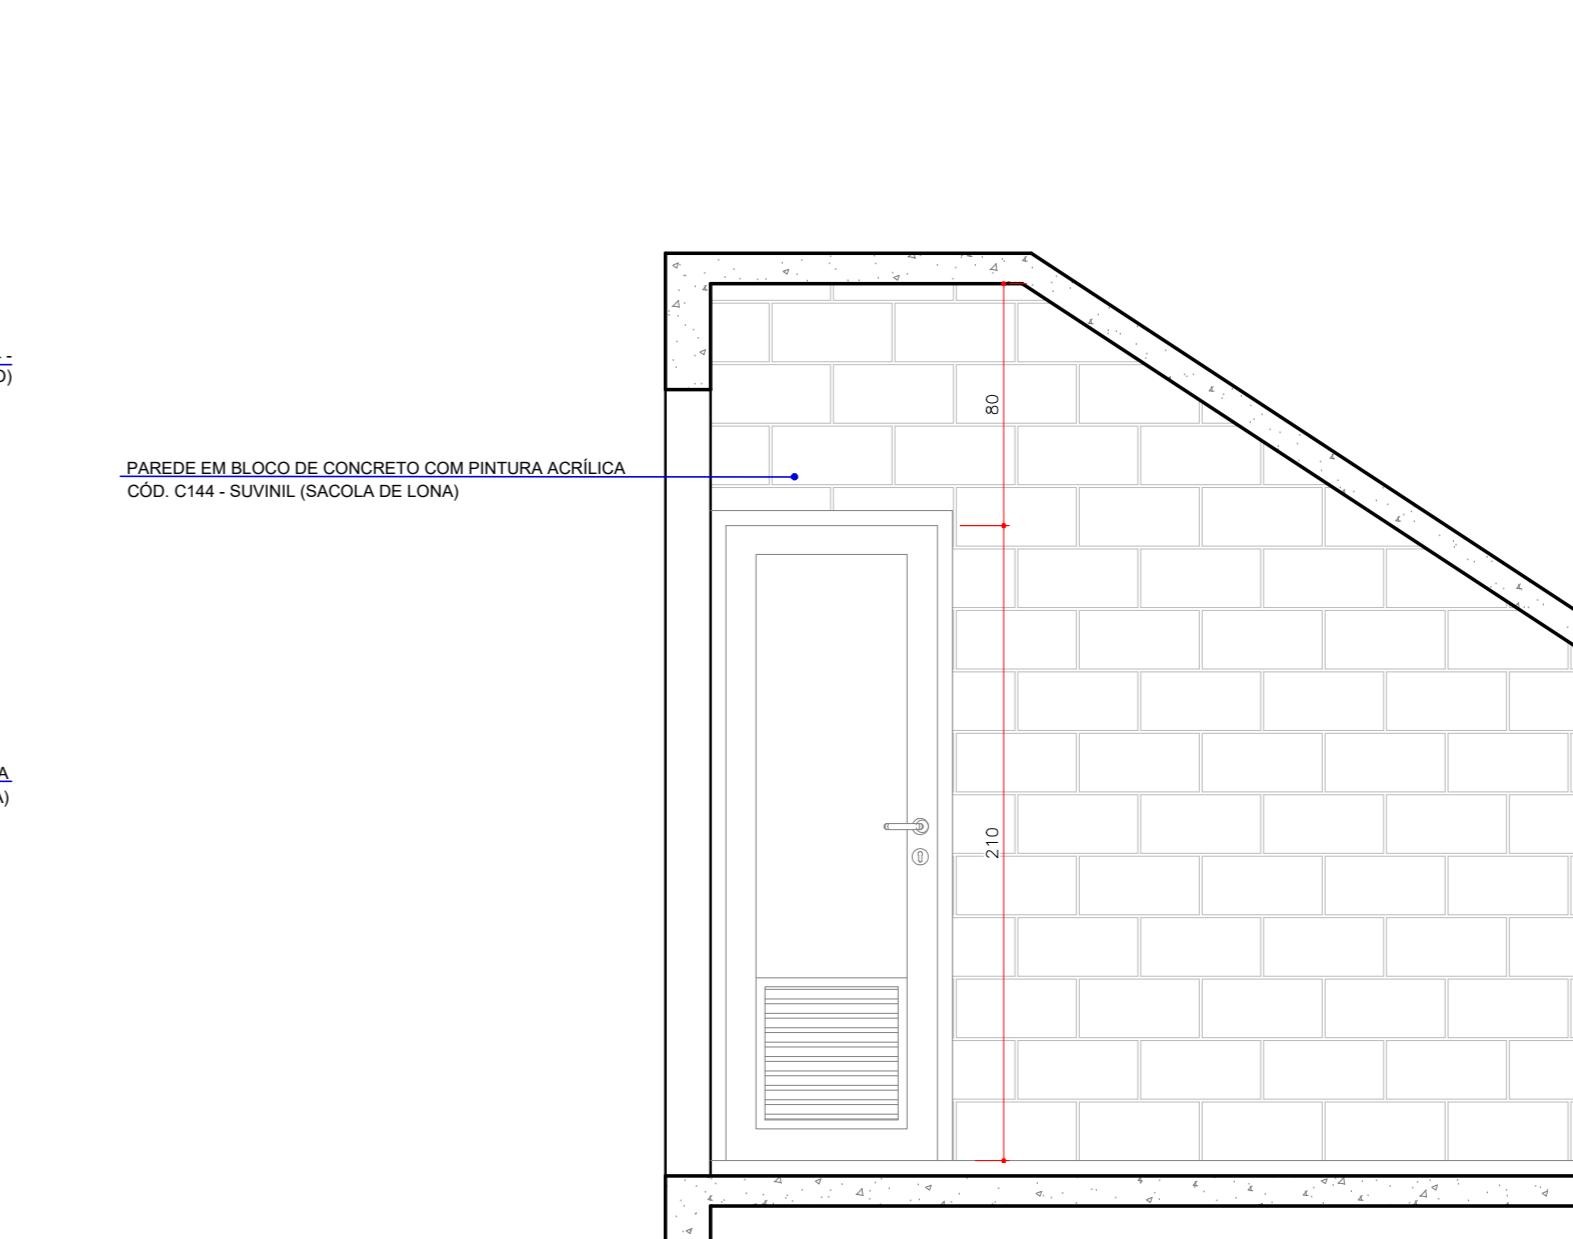

VISTA D

ESCALA1:25

DESCRIÇÃO DOS ITENS DETALHADOS

- INSTALAÇÕES SANITÁRIAS COLETIVAS - MASC/FEM - ARQUIVO
- INSTALAÇÕES SANITÁRIAS PCD's - ALMOXARIFADO - ARQUIVO
- DEPÓSITO DE MATERIAIS DE LIMPEZA - ALMOXARIFADO






NOTAS:
Em caso de dúvidas nas instalações sanitárias PCD, favor observar a NBR 9050/2015 e/ou consultar a fiscalização e arquitetas responsáveis.

Nº	Descrição	REVISÕES	Data
Proprietário:	UNIVERSIDADE FEDERAL DA INTEGRAÇÃO LATINO AMERICANA CNPJ - 11.986.271/0001-03	Resp. Técnico Projeto de Implementação:	UNIVERSIDADE FEDERAL DA INTEGRAÇÃO LATINO AMERICANA CNPJ - 11.986.271/0001-03
		Aref Kalilo Lima Kzam SIAPE 206727	Arq. Franciel Butke Arquiteta - CAU 49920-5
Resp. Técnico Projeto Arquitônico:	Arq. Franciel Butke Arquiteta - CAU 49920-5	Responsible for the Execution:	Arq. Lívia Yu I. Trevisan Arquiteta - CAU 49940-1
	Arq. Cleides Butke Arquiteta - CAU 49920-1		Arq. Gleyce G. Andersen Arquiteta - CAU 49912-1
Escala:	INDICADA		Data: JULHO/2020

Descrição	DETALHAMENTO ARQUITÔNICO EDIFÍCIO ALMOX-ARQUIVO
Localização Terreno Av. Tancredo Neves, Nº 3147	UNILA Universidade Federal da Integração Latino Americana

SECC - Secretaria de Implementação do Campus
GPP - Coordenadoria de Projetos e Planejamento
Identificador: AT.14.UNL.PE.ARQ.3001

R0 Fl. 02/02

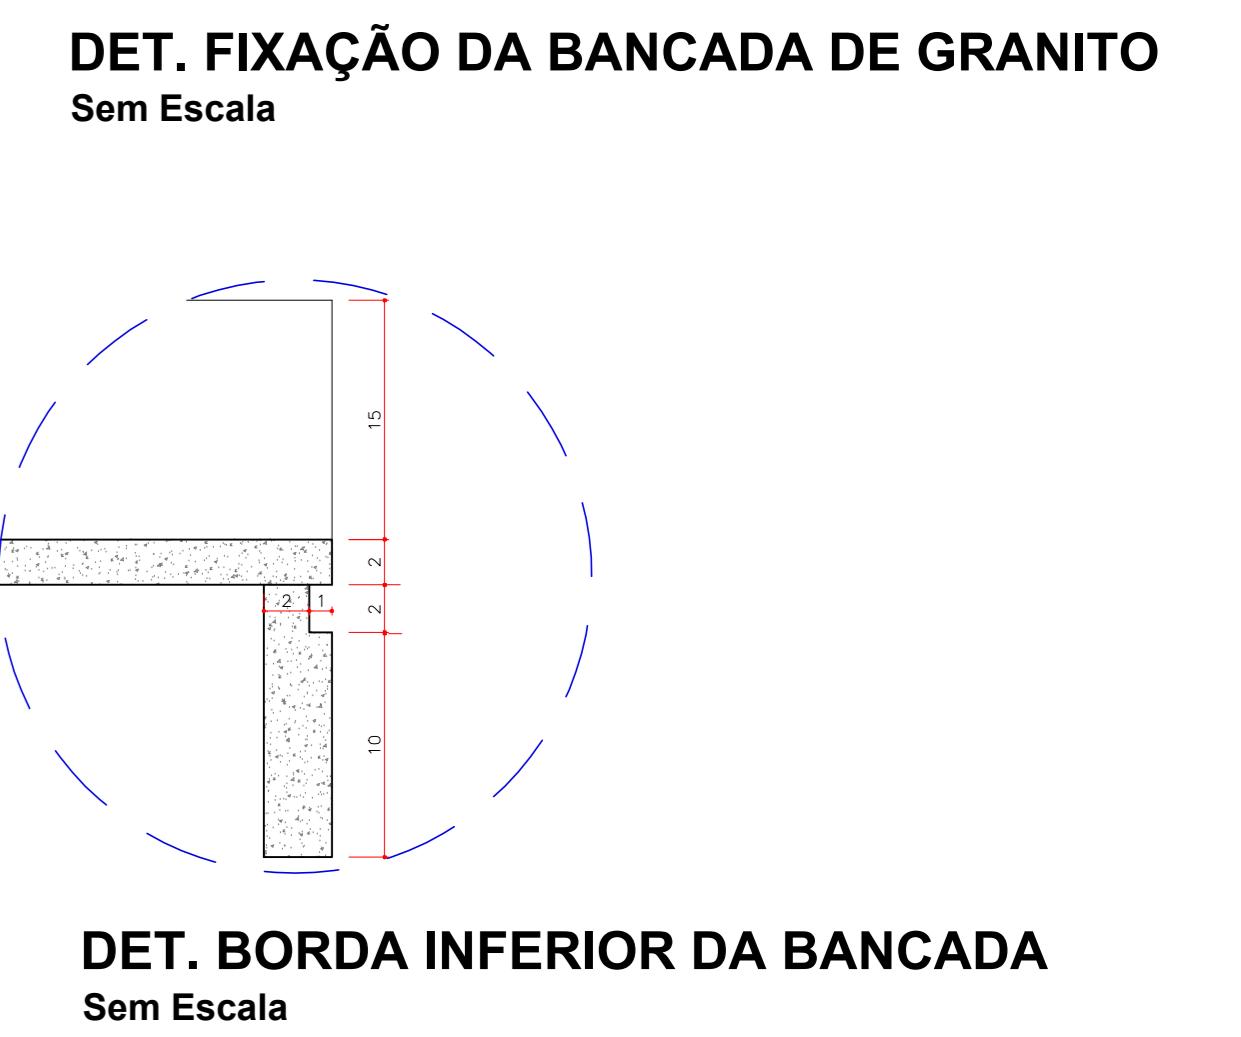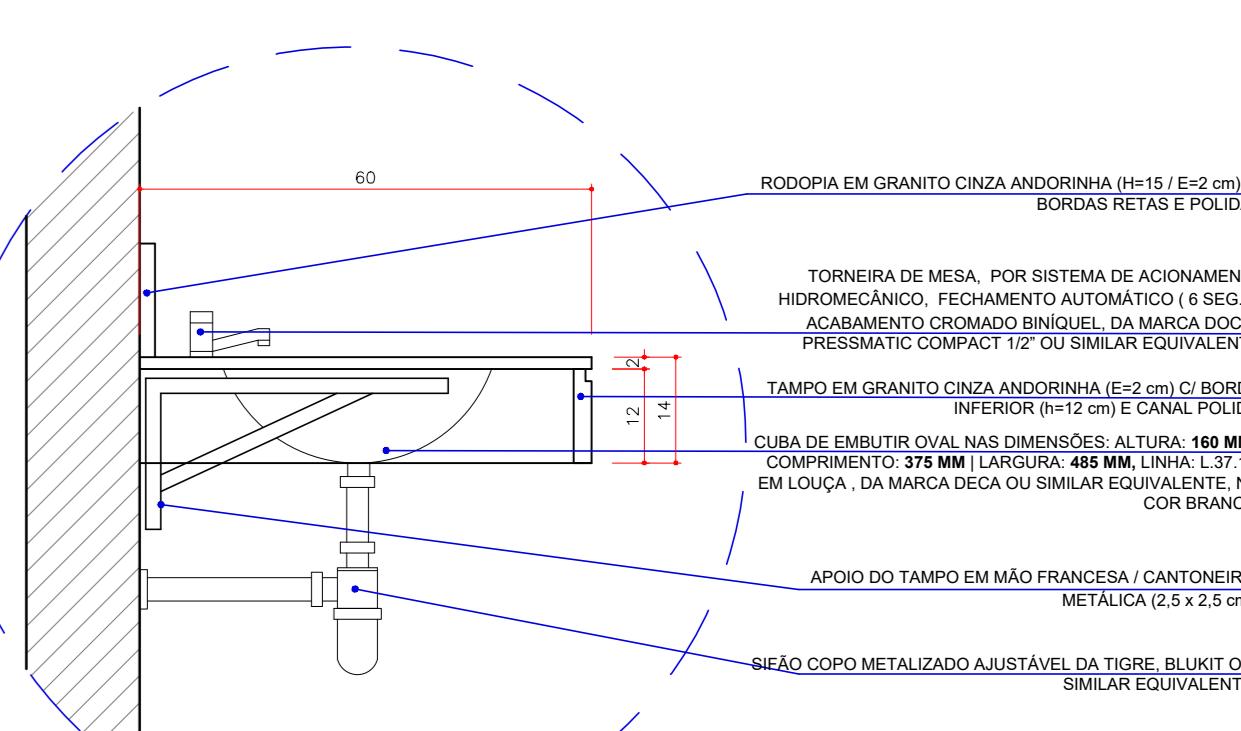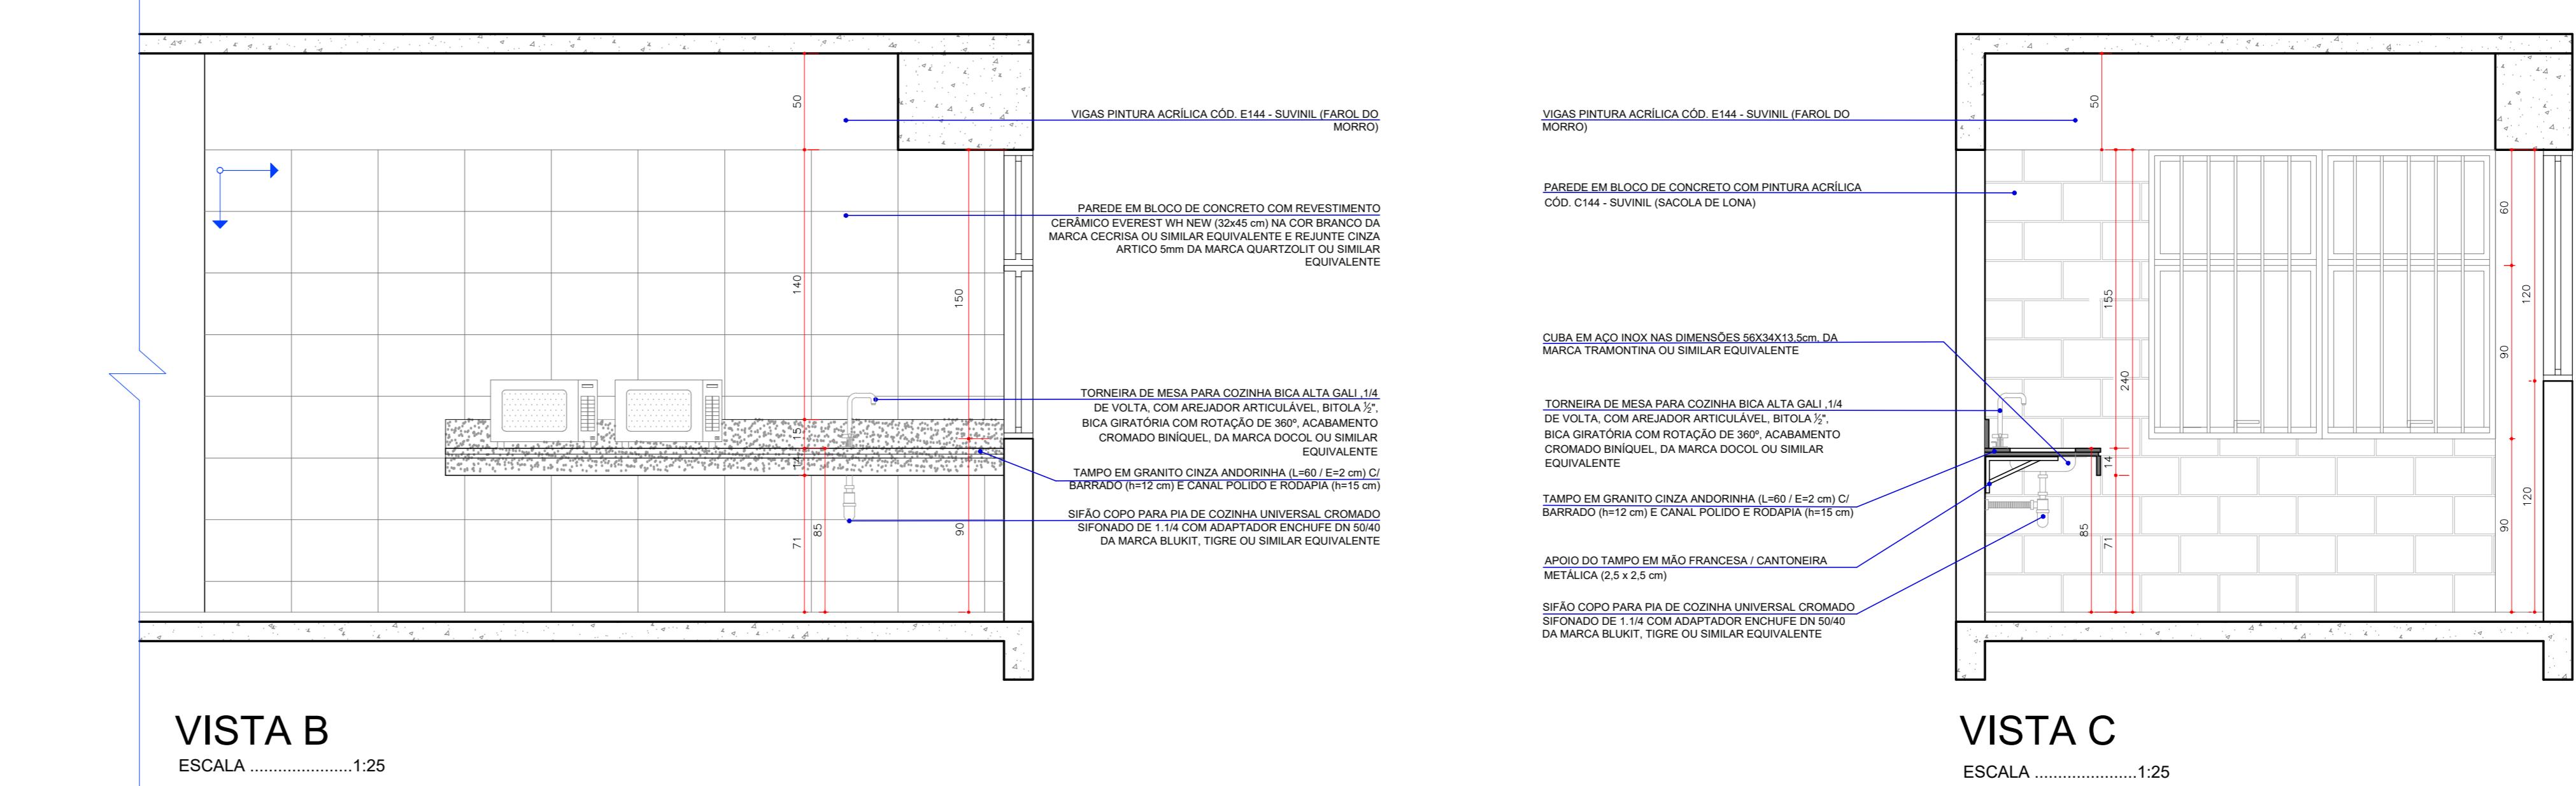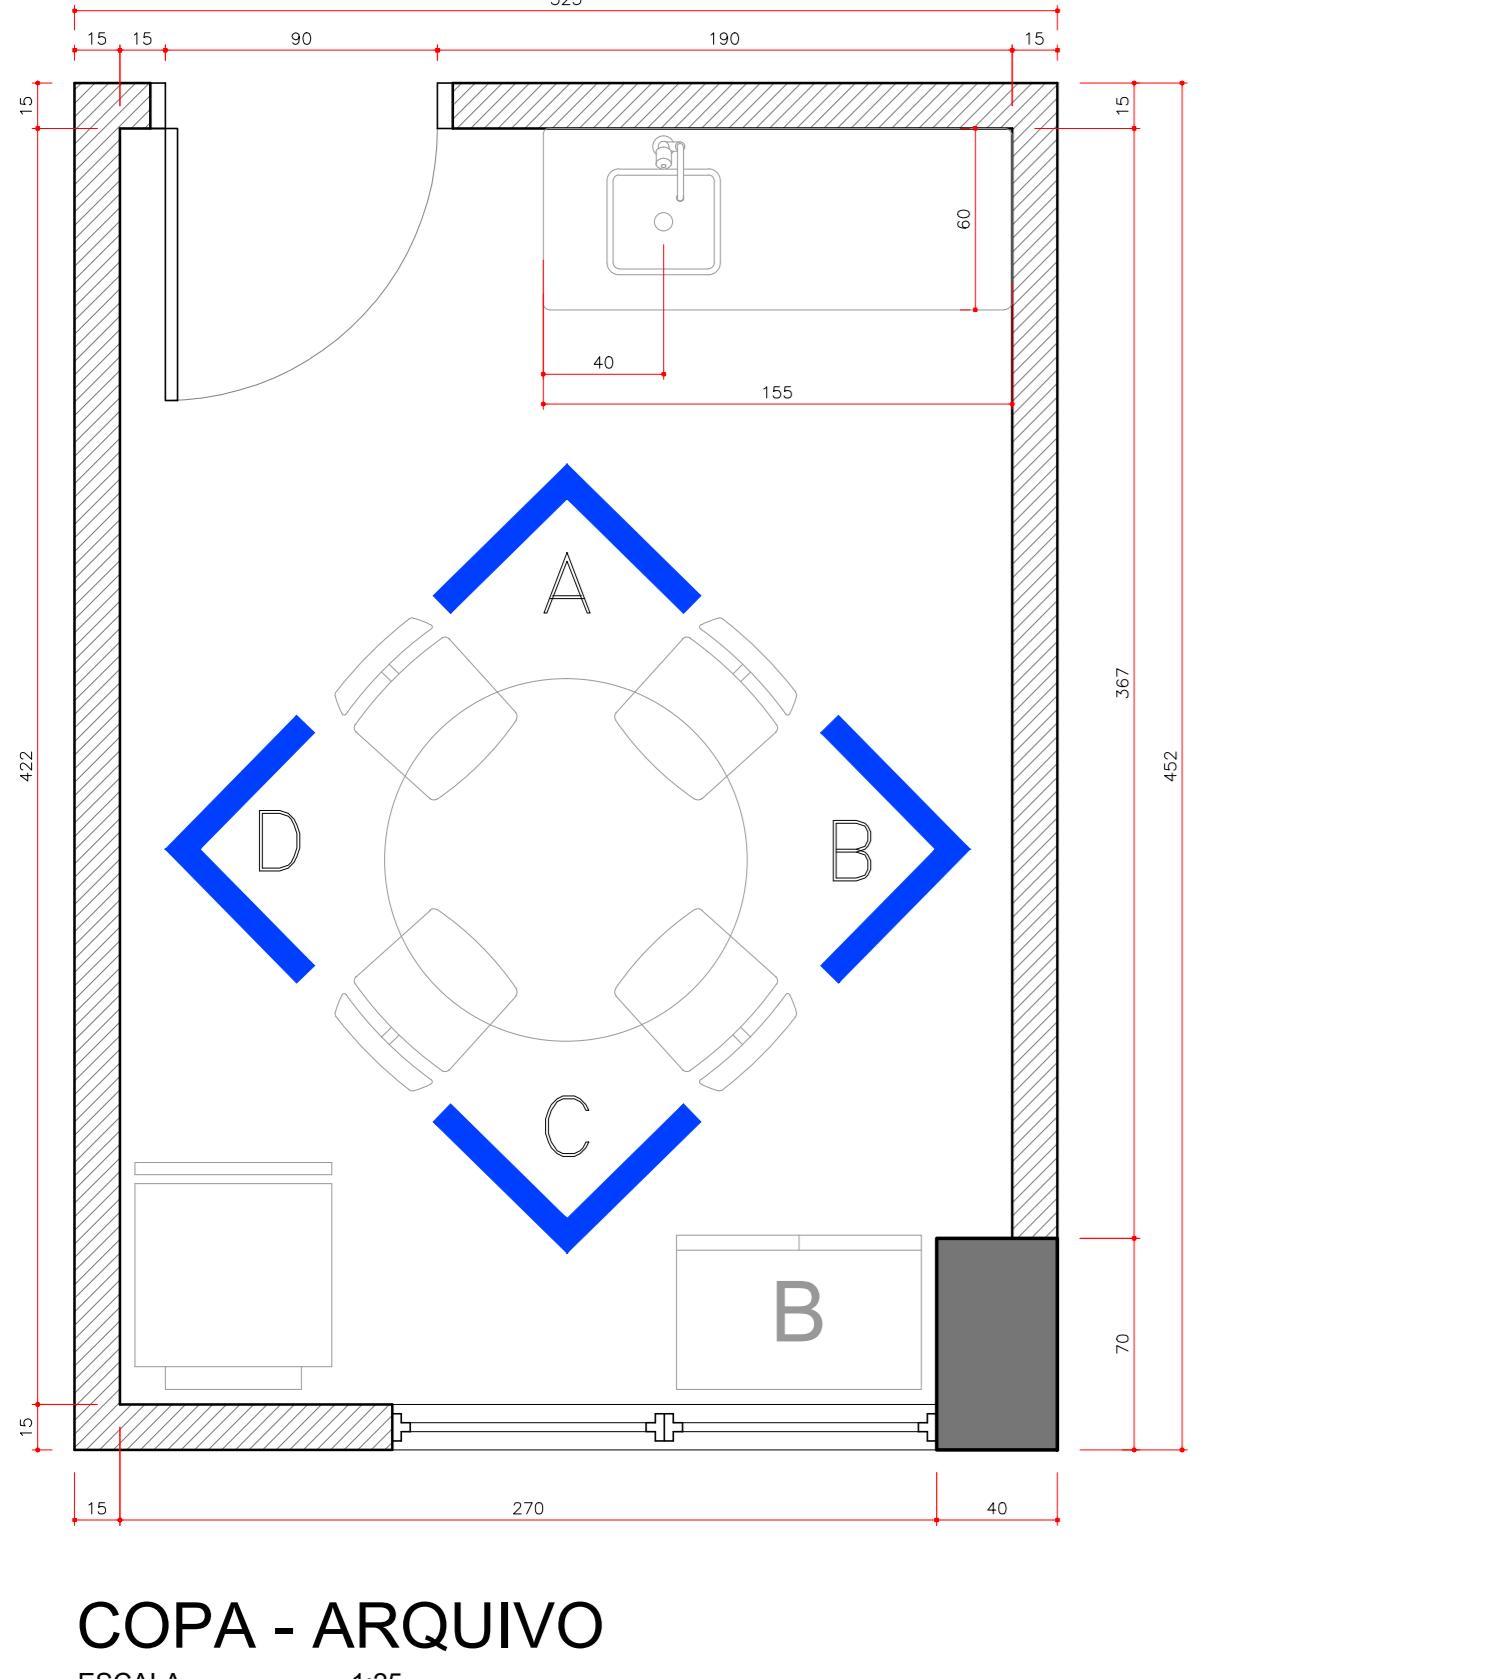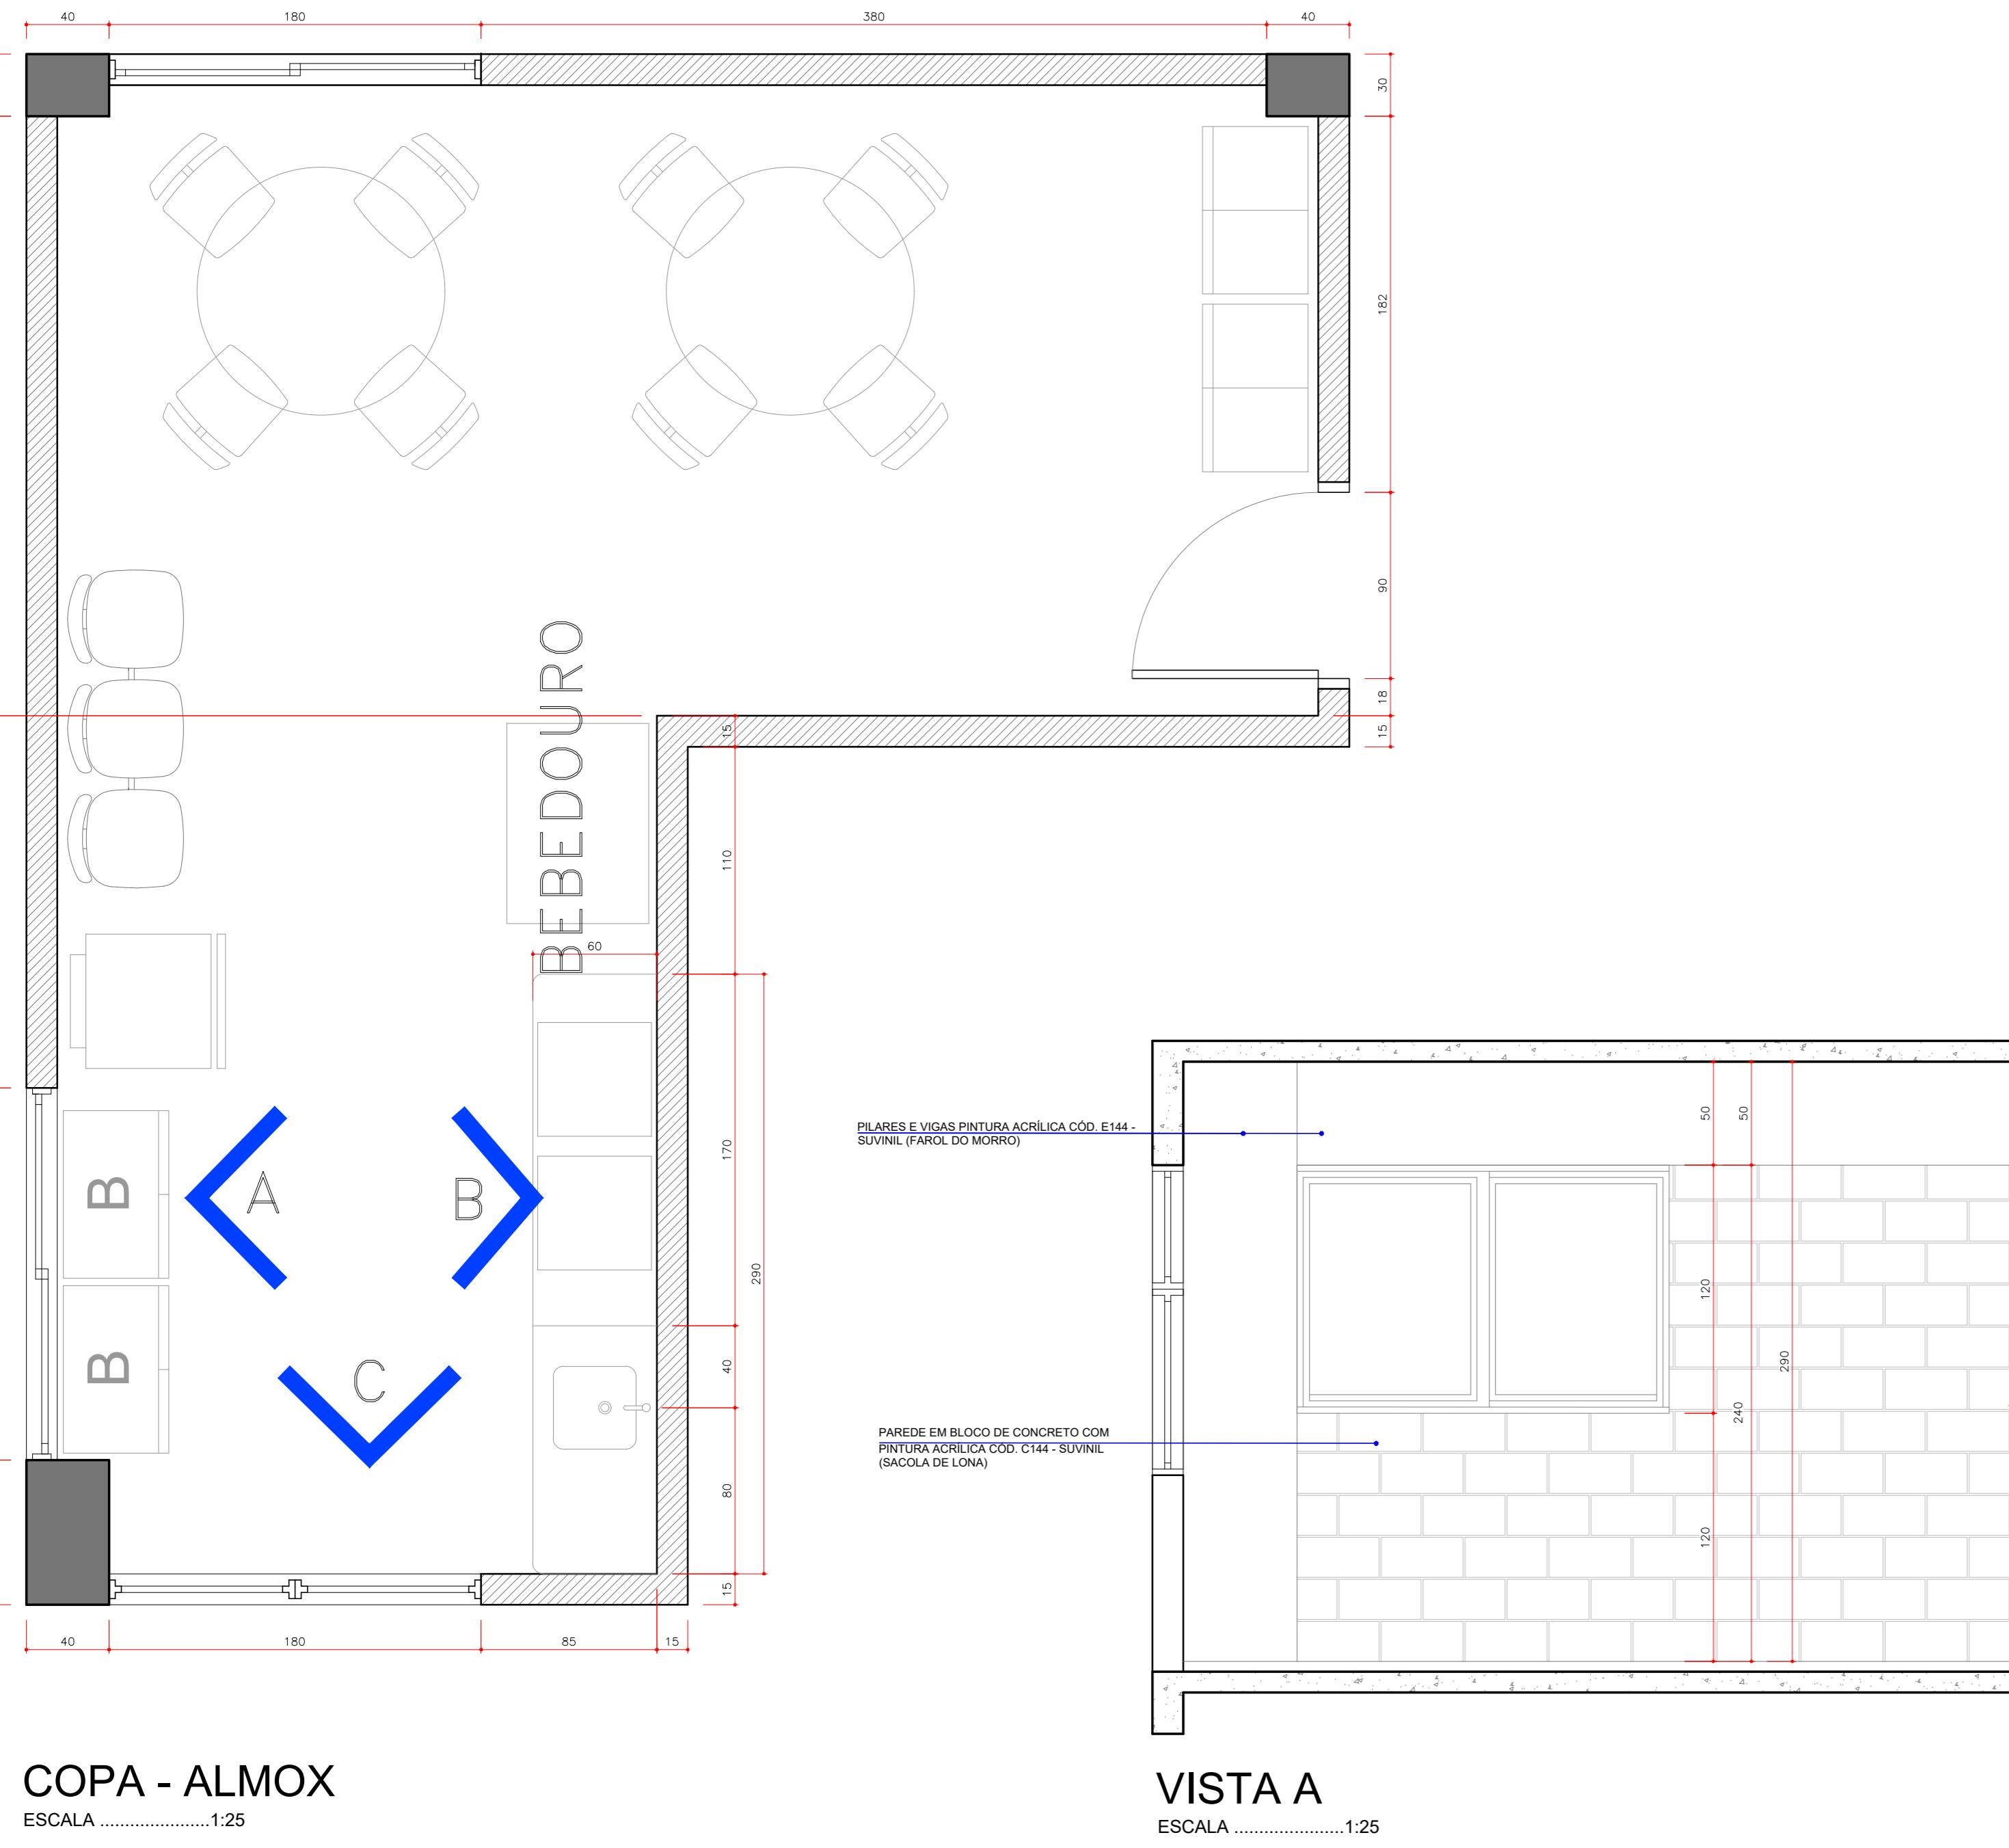


DESCRIÇÃO DOS ITENS DETALHADOS


1. COPA - ALMOXARIFADO
2. COPA - ARQUIVO
3. DETALHE FIXAÇÃO DAS BANCADAS DE GRANITO

Nº	Descrição	REVISÕES	Data
			UNILA
Proprietário:	UNIVERSIDADE FEDERAL DA INTEGRAÇÃO LATINO AMERICANA CNPJ - 11.889.271/0001-03	Resp. Técnico Projeto de Implementação: UNIVERSIDADE FEDERAL DA INTEGRAÇÃO LATINO AMERICANA CNPJ - 11.889.271/0001-03	
		Aref Kallio Lima Kzam SIAPE - CAU 4998727	Arq. Franciel Butke Arquiteta - CAU 499720-5
			Arq. Franciel Butke Arquiteta - CAU 499720-5
			Responsible for Execution: Arq. Franciel Butke Arquiteta - CAU 499720-5
			Arq. Livia Yu I. Trevián Arquiteta - CAU 4998727
			Arq. Gleyce G. Andersen Arquiteta - CAU 499720-5
			Escala: INDICADA
			Data: JULHO/2020


DETALHAMENTO ARQUITETÔNICO EDIFÍCIO ALMOX-ARQUIVO	
Localização: Terreno Av. Tancredo Neves, Nº 3147	
SECC - Secretaria de Implementação do Campus CNP - Coordenadoria de Projetos e Planejamento	
Identificador: AT.14.UNL.PE.ARQ.3002	R0 Fl. 03/07

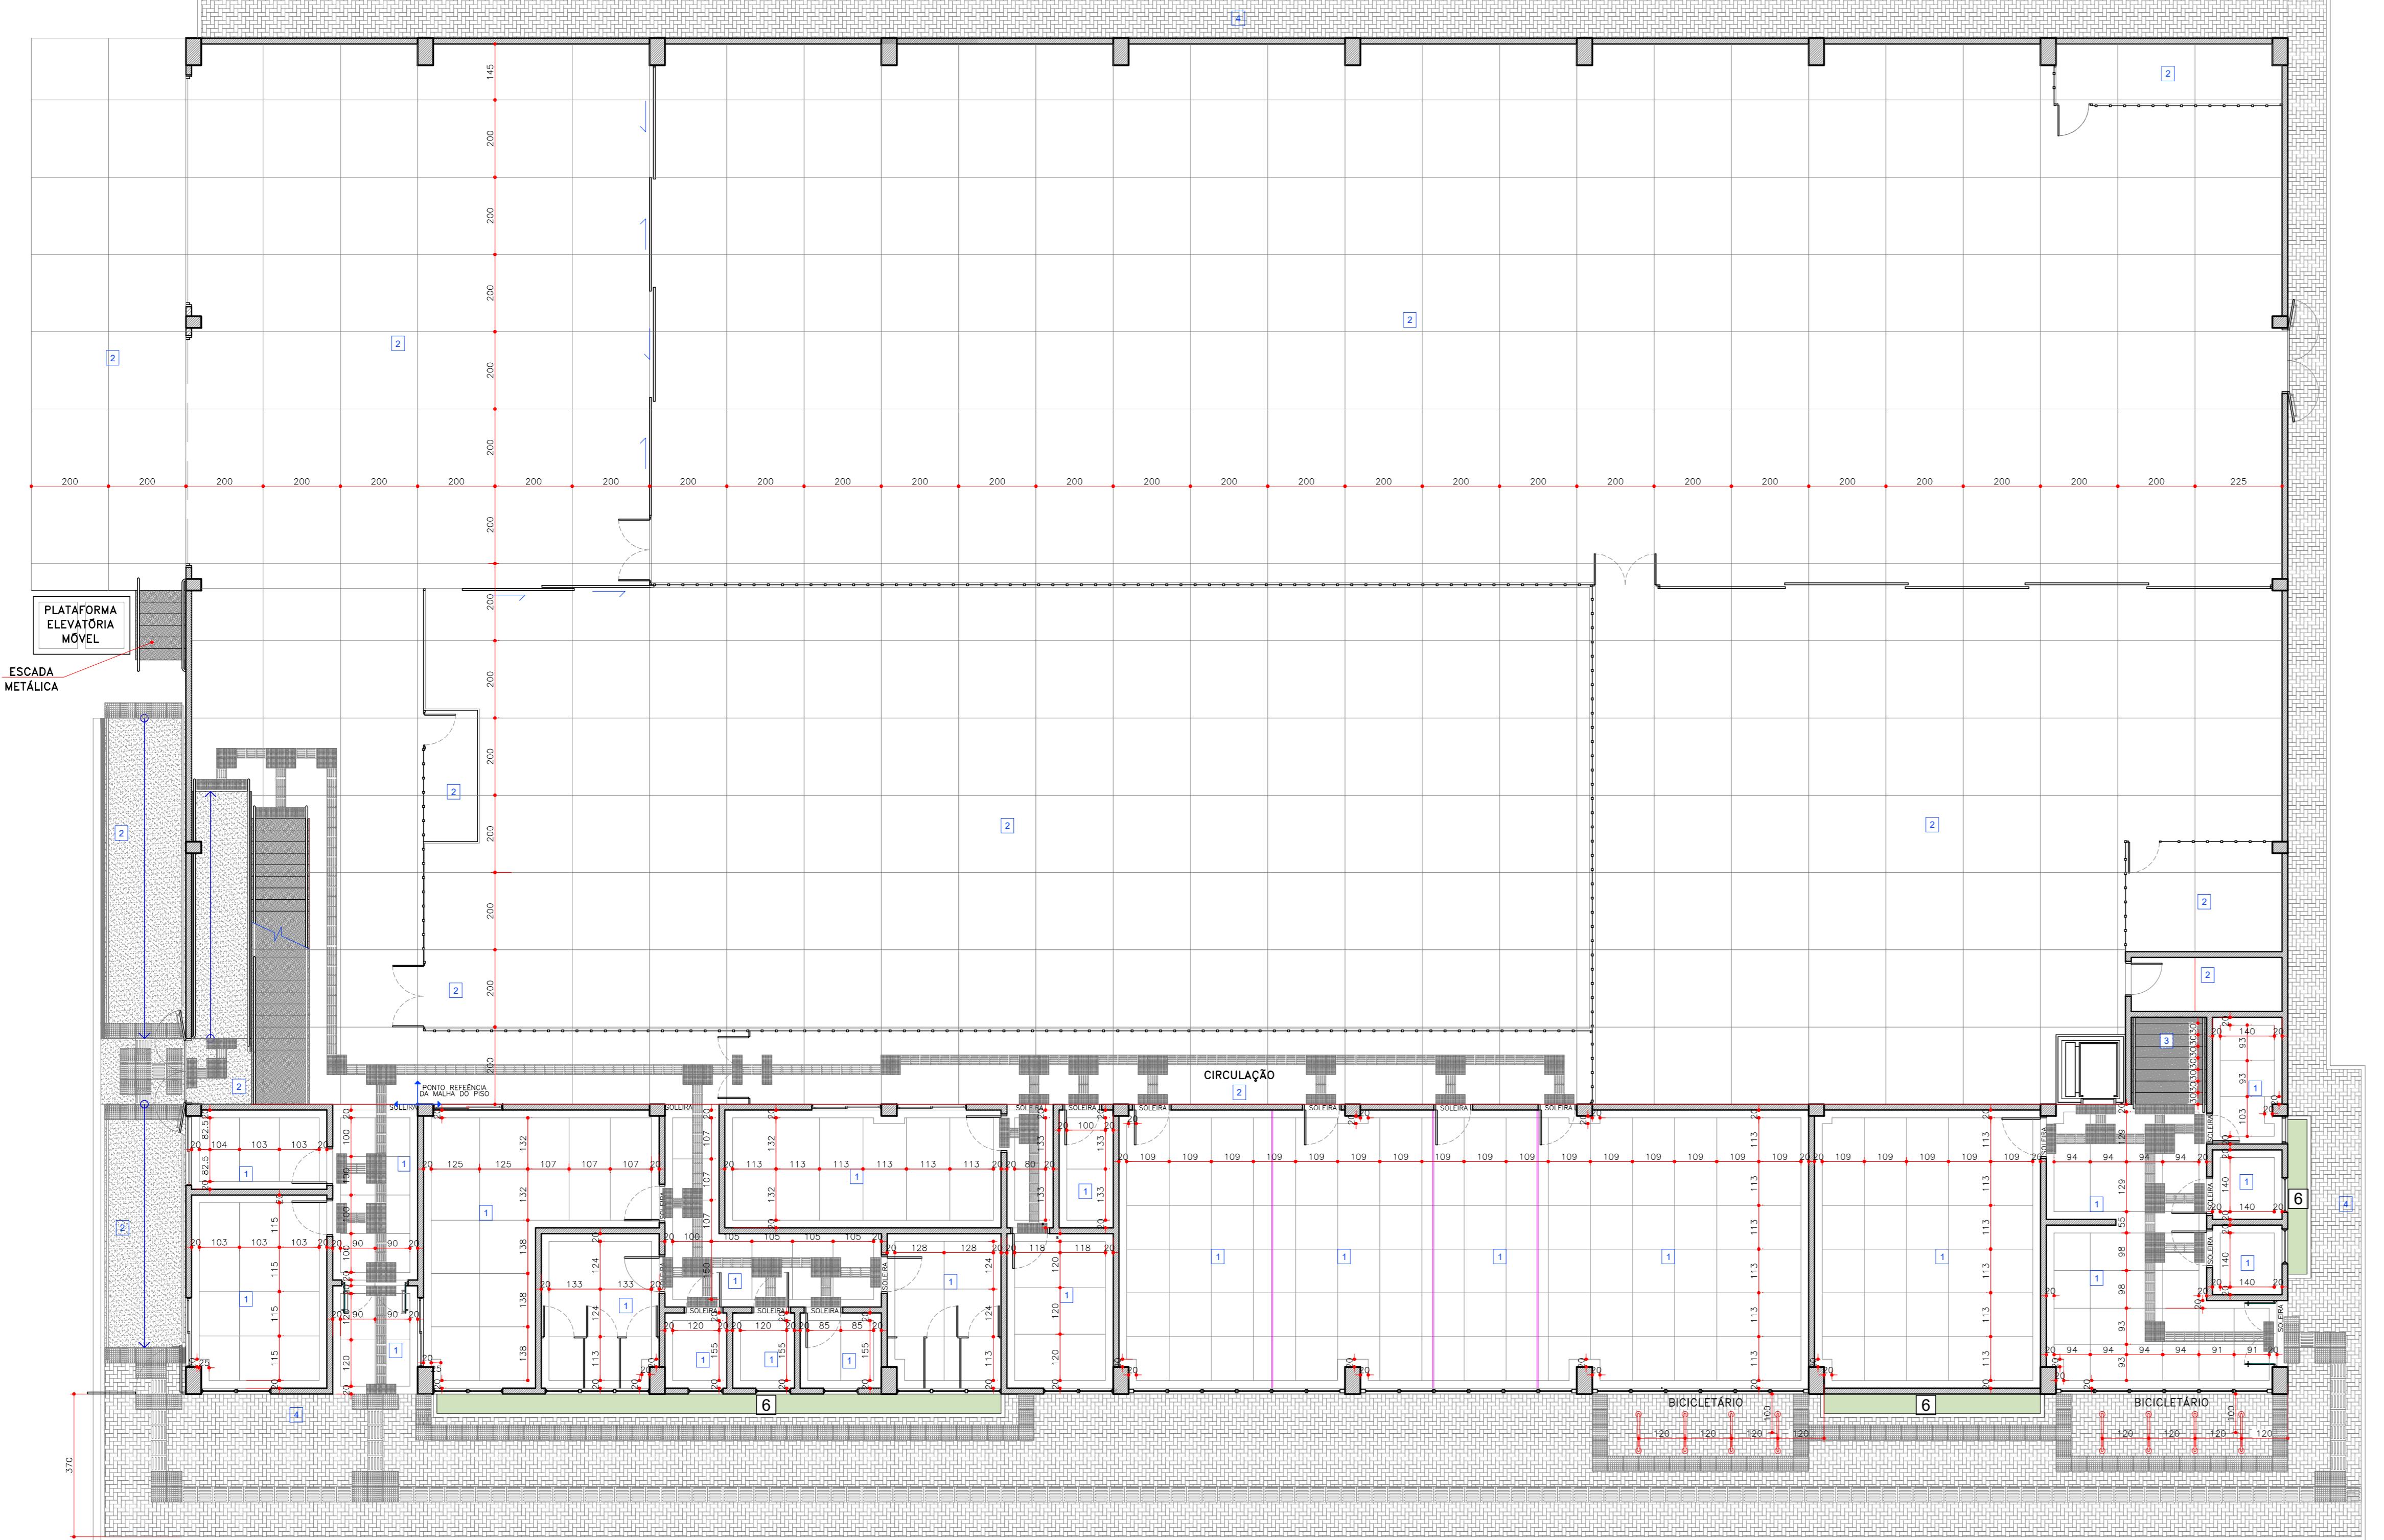

PAGINAÇÃO DE PISO
PLANTA PAVIMENTO TÉRREO
ESC. 1/100

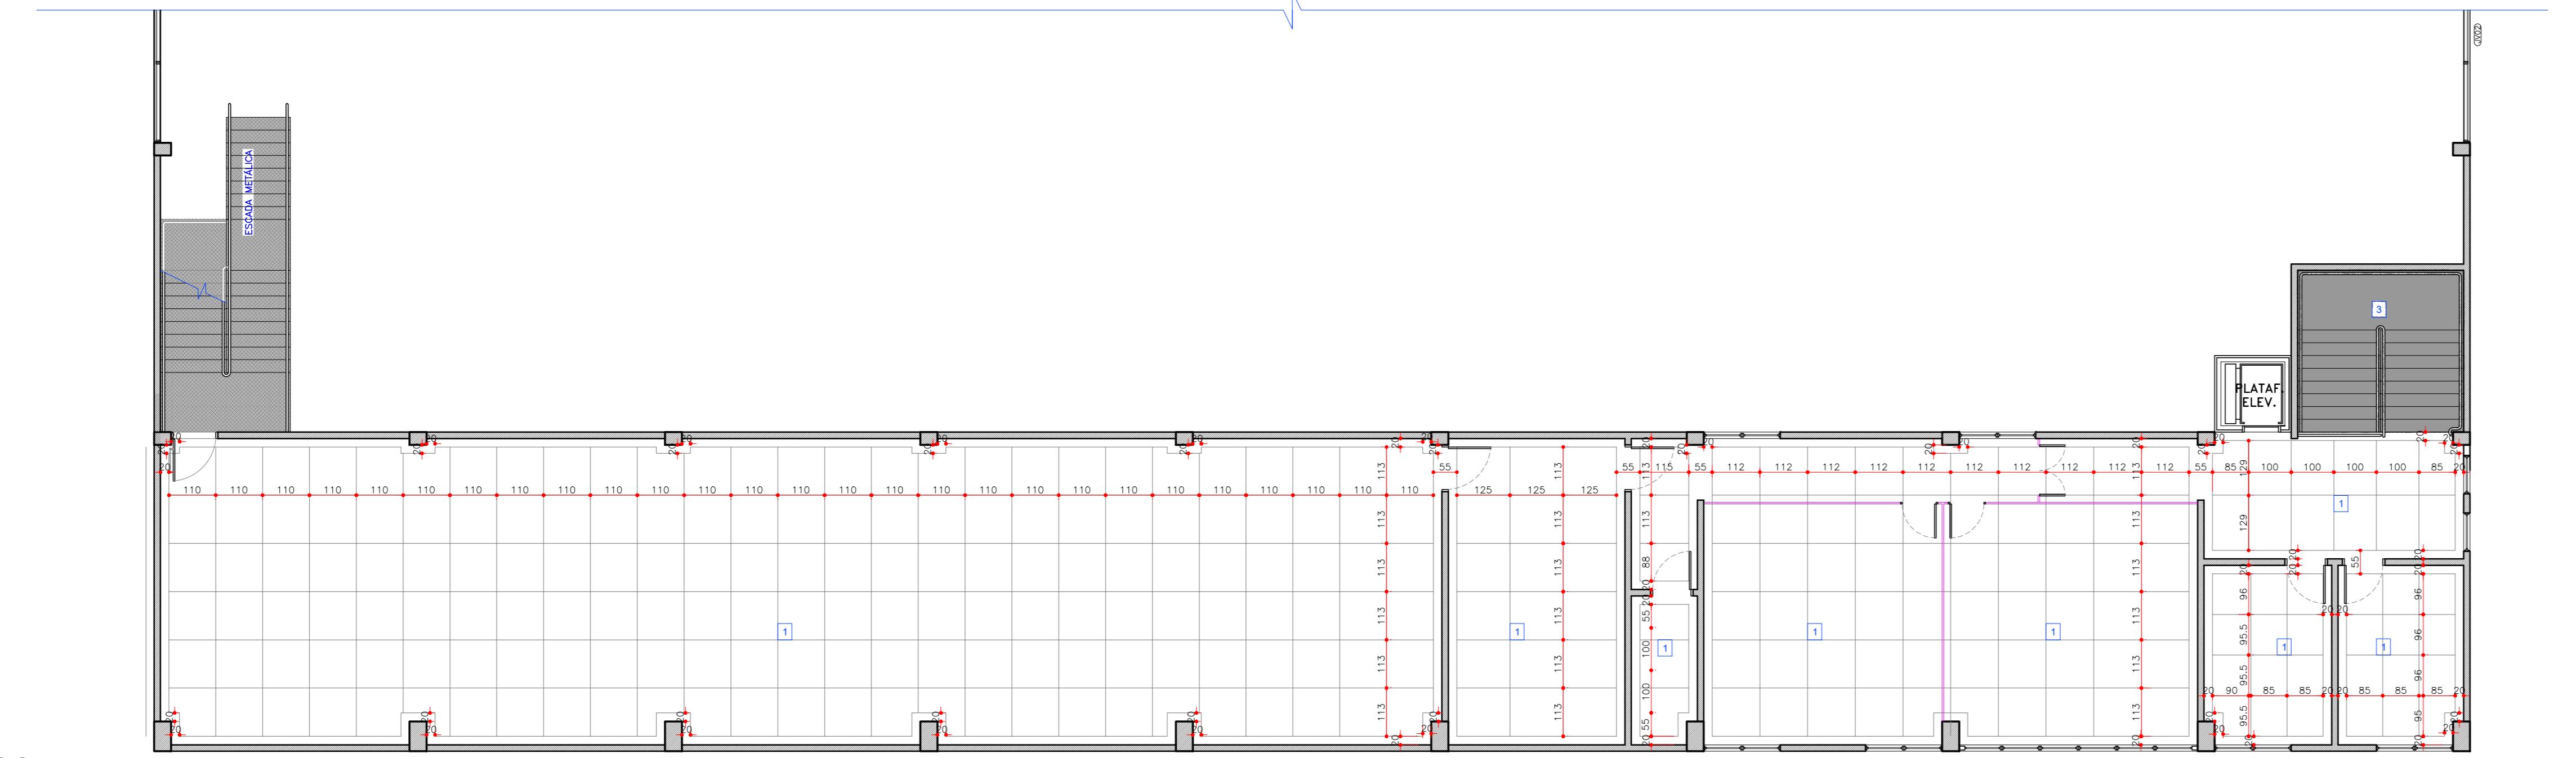

PAGINAÇÃO DE PISO
PLANTA PRIMEIRO PAVIMENTO
ESC. 1/100

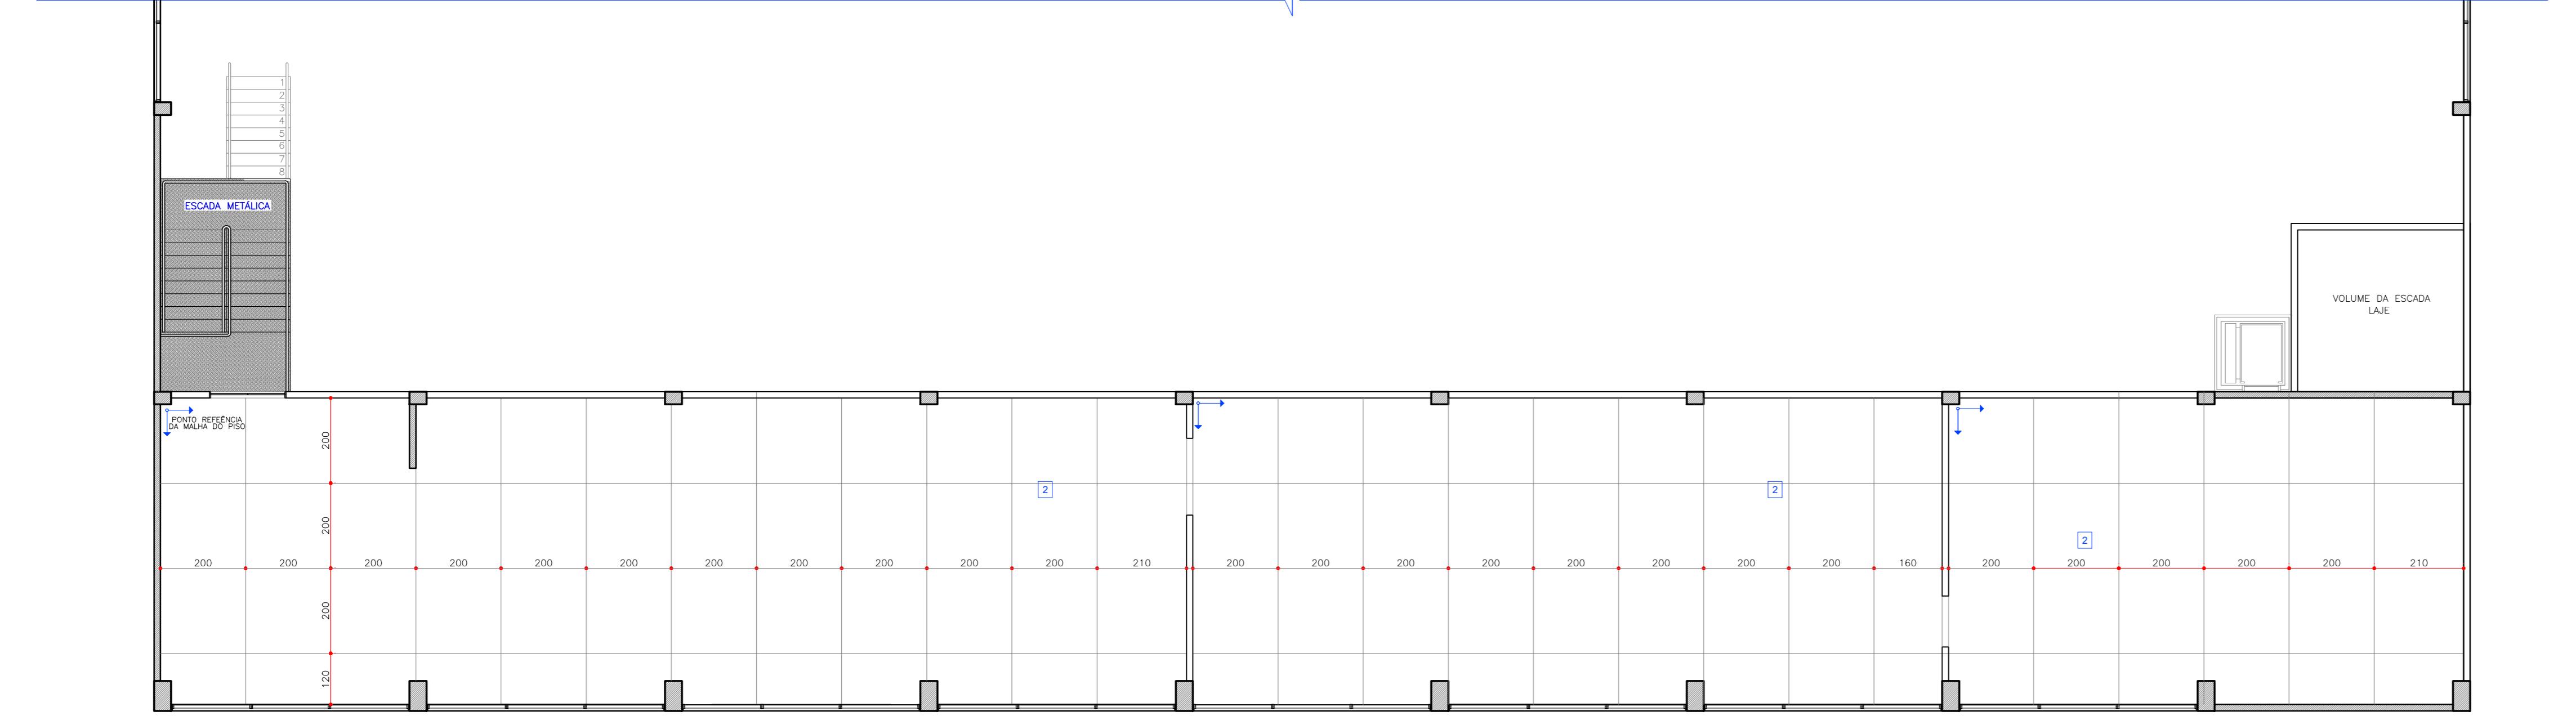

PAGINAÇÃO DE PISO
PLANTA SEGUNDO PAVIMENTO
ESC. 1/100

RELAÇÃO DE ACABAMENTOS

PISO	
1	CONTRAPISO EM CONCRETO C/ APLICAÇÃO DE PISO EM GRANITINA CINZA (70% COR BRANCO + 30% COR PRETO) C/ JUNTA DE DILATAÇÃO EM PVC NA COR GRANITE
2	PISO EM CONCRETO POLIDO (ATENDENDO ESPECIFICAÇÕES CONSTANTES NO CADerno DE ARQUITETURA)
3	ESCALA EM CONCRETO C/ APLICAÇÃO DE PISO EM GRANITO (DEFINIR) C/ FRISOS ANTIDERRAPANTES
4	PISO EM CONCRETO TIPO PAVER INTERTRAVADO (+=6 cm) NA COR CINZA CLARO
5	PISO EM CONCRETO TIPO PAVER INTERTRAVADO (+=6 cm) NA COR CINZA ESCURO
6	GRAMA TIPO ESMERALDA (Zoysia japonica)
7	PISO PARALELAR ELEMENTOS EM PVC NA COR AMARELO FIXAÇÃO POR PARAFUSOS - LARGURA 25cm ESPESSURA MAX. 5mm
8	PISO TÁTIL DIRECIONAL ELEMENTOS EM PVC NA COR AMARELO FIXAÇÃO POR PARAFUSOS - LARGURA 25cm ESPESSURA MAX. 5mm
9	PISO TÁTIL ALERTA EM CONCRETO NA COR AMARELO 40x40x2cm
10	PISO TÁTIL DIRECIONAL EM CONCRETO NA COR AMARELO 40x40x2cm
11	ESCALA METÁLICA

DESCRIÇÃO DOS ITENS DETALHADOS


1. PAGINAÇÃO DE PISO PAV. TÉRREO - ALMOXARIFADO
2. PAGINAÇÃO DE PISO - 1º PAV. - ARQUIVO
3. PAGINAÇÃO DE PISO - 2º PAV. - DEPÓSITO DE INSERVISS/ÁREA TÉCNICA

NOTAS:
1. PARA A INSTALAÇÃO DO PISO TÁTIL, DEVERÁ SER OBSERVADA A NBR 16537/2016 - ACESSIBILIDADE - SINALIZAÇÃO TÁTIL NO PISO - DIRETRIZES PARA A ELABORAÇÃO DE PROJETOS E INSTALAÇÃO. EM CASO DE DÚVIDAS, SOLICITAR AUXÍLIO DA FISCALIZAÇÃO E ARQUITETAS RESPONSÁVEIS PELO PROJETO.


Nº	Descrição	REVISÕES	Data
Proprietário: UNIVERSIDADE FEDERAL DA INTEGRAÇÃO LATINO AMERICANA CNPJ: 11.889.271/0001-03	Resp. Técnico Projeto de Implementação: UNIVERSIDADE FEDERAL DA INTEGRAÇÃO LATINO AMERICANA CNPJ: 11.889.271/0001-03		
Arq. Kallio Lima Kzam SAPEZ 208872	Arq. Lívia Yu I. Trevisan Arq. Gleyci G. Andrade Arq. Ana Paula G. Andrade		
Resp. Técnico Projeto Arquitetônico: Arq. Franciel Bubke Arquiteta - CAU/AR 922-5 Arq. Clarisse Bubke Arquiteta - CBA/AR 242-5	Responsible for the Execution: Arq. Franciel Bubke Arquiteta - CAU/AR 922-5 Arq. Gleyci G. Andrade Arq. Ana Paula G. Andrade		

Escala:	INDICADA	Data:	JULHO/2020


Descrição	DETALHAMENTO ARQUITETÔNICO EDIFÍCIO ALMOX-ARQUIVO
Localização: Terreno Av. Tancredo Neves, Nº 3147	
SECC - Secretaria de Implementação do Campus CIPF - Coordenadoria de Projetos e Planejamento	Identificador: AT.14.UNL.PE.ARQ.3003

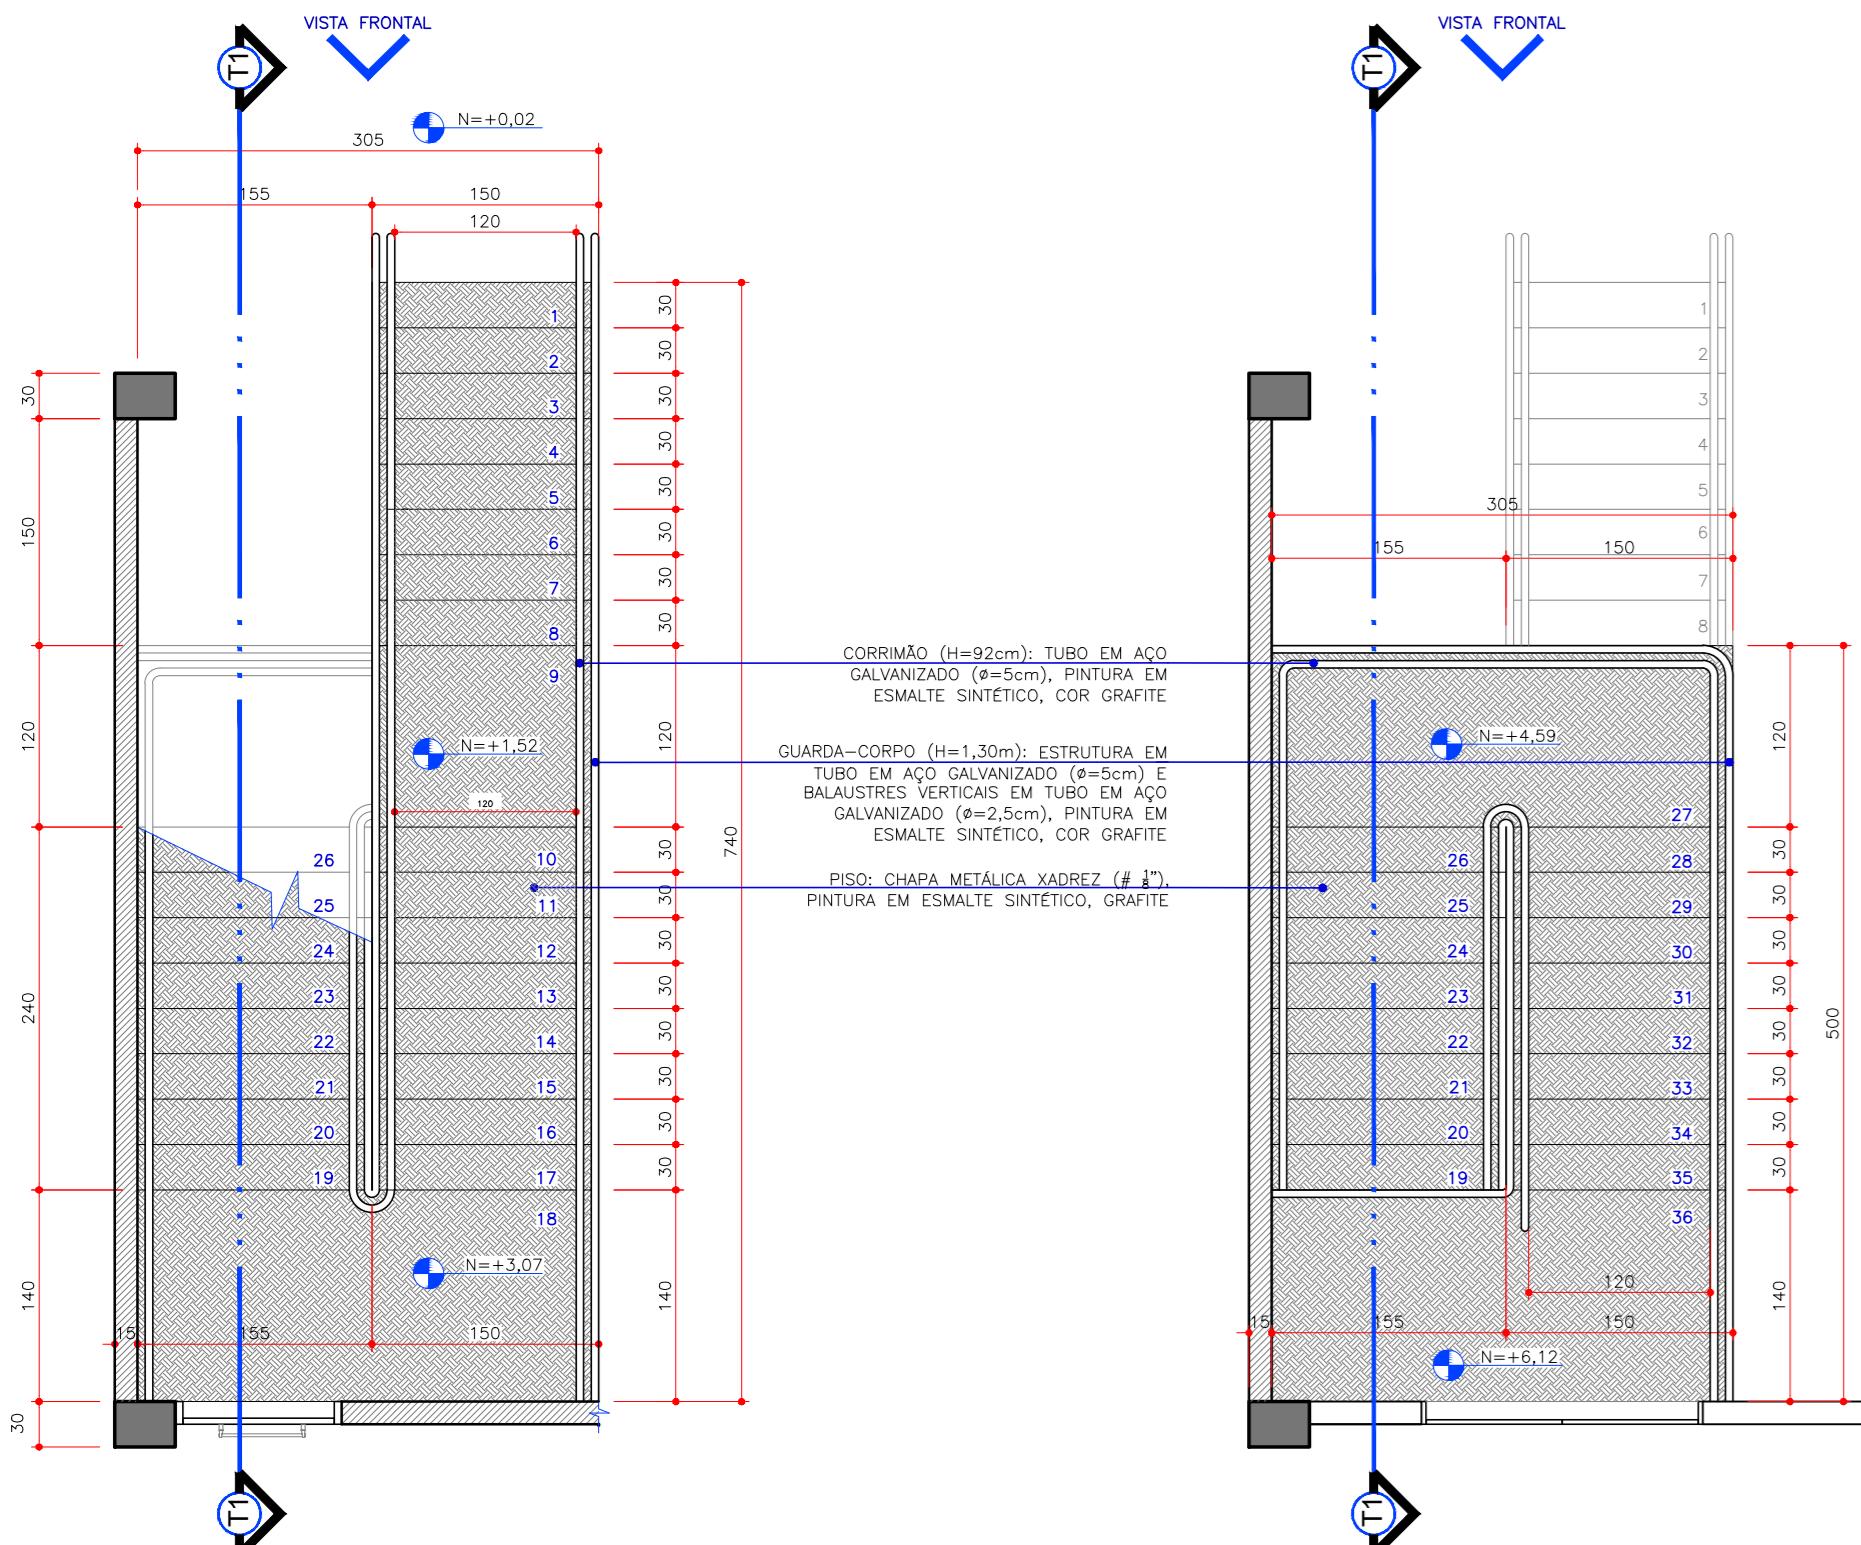

ESCADA METÁLICA PLANTA BAIXA TÉRREO ESC. 1/50

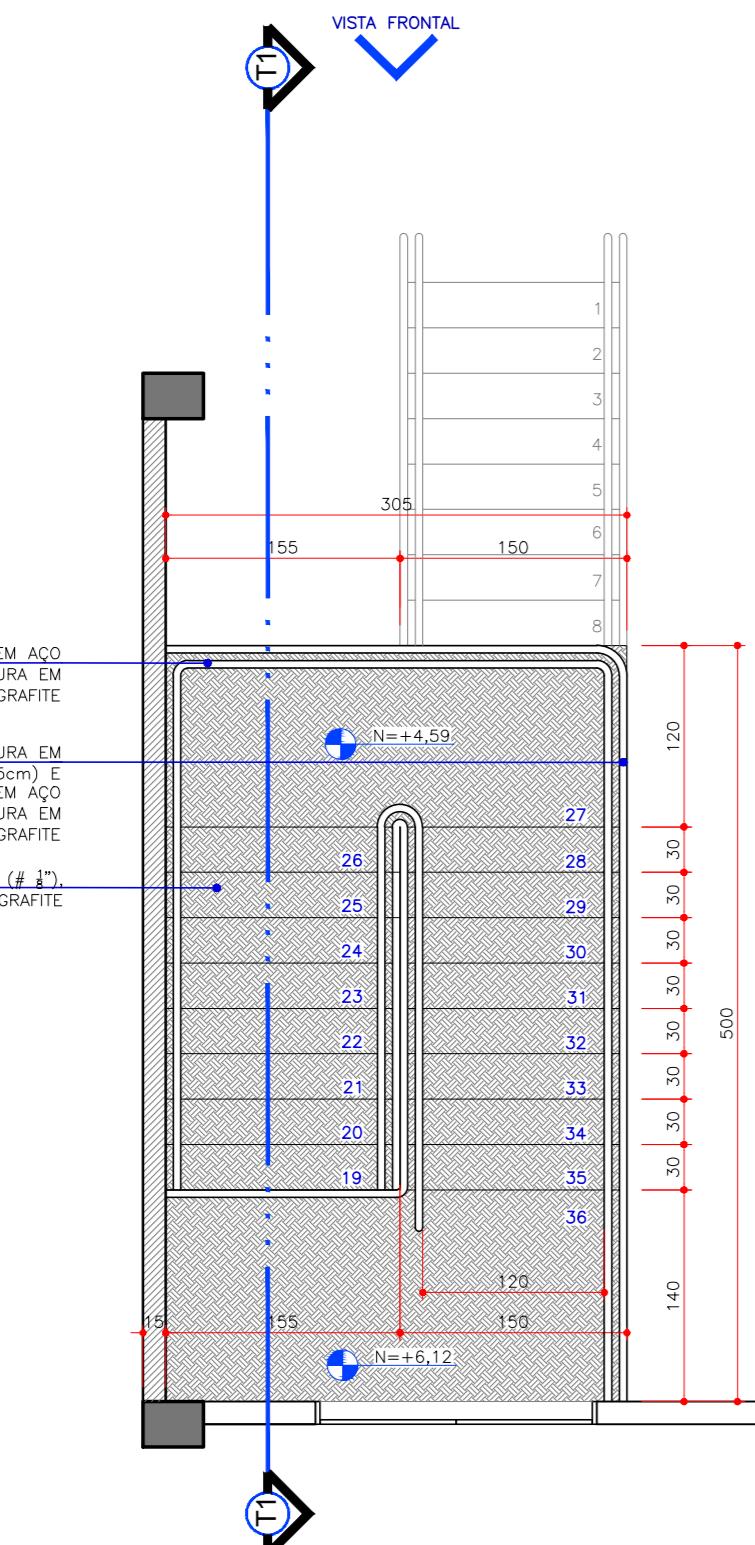

ESCADA METÁLICA PLANTA BAIXA 1º PAVIMENTO

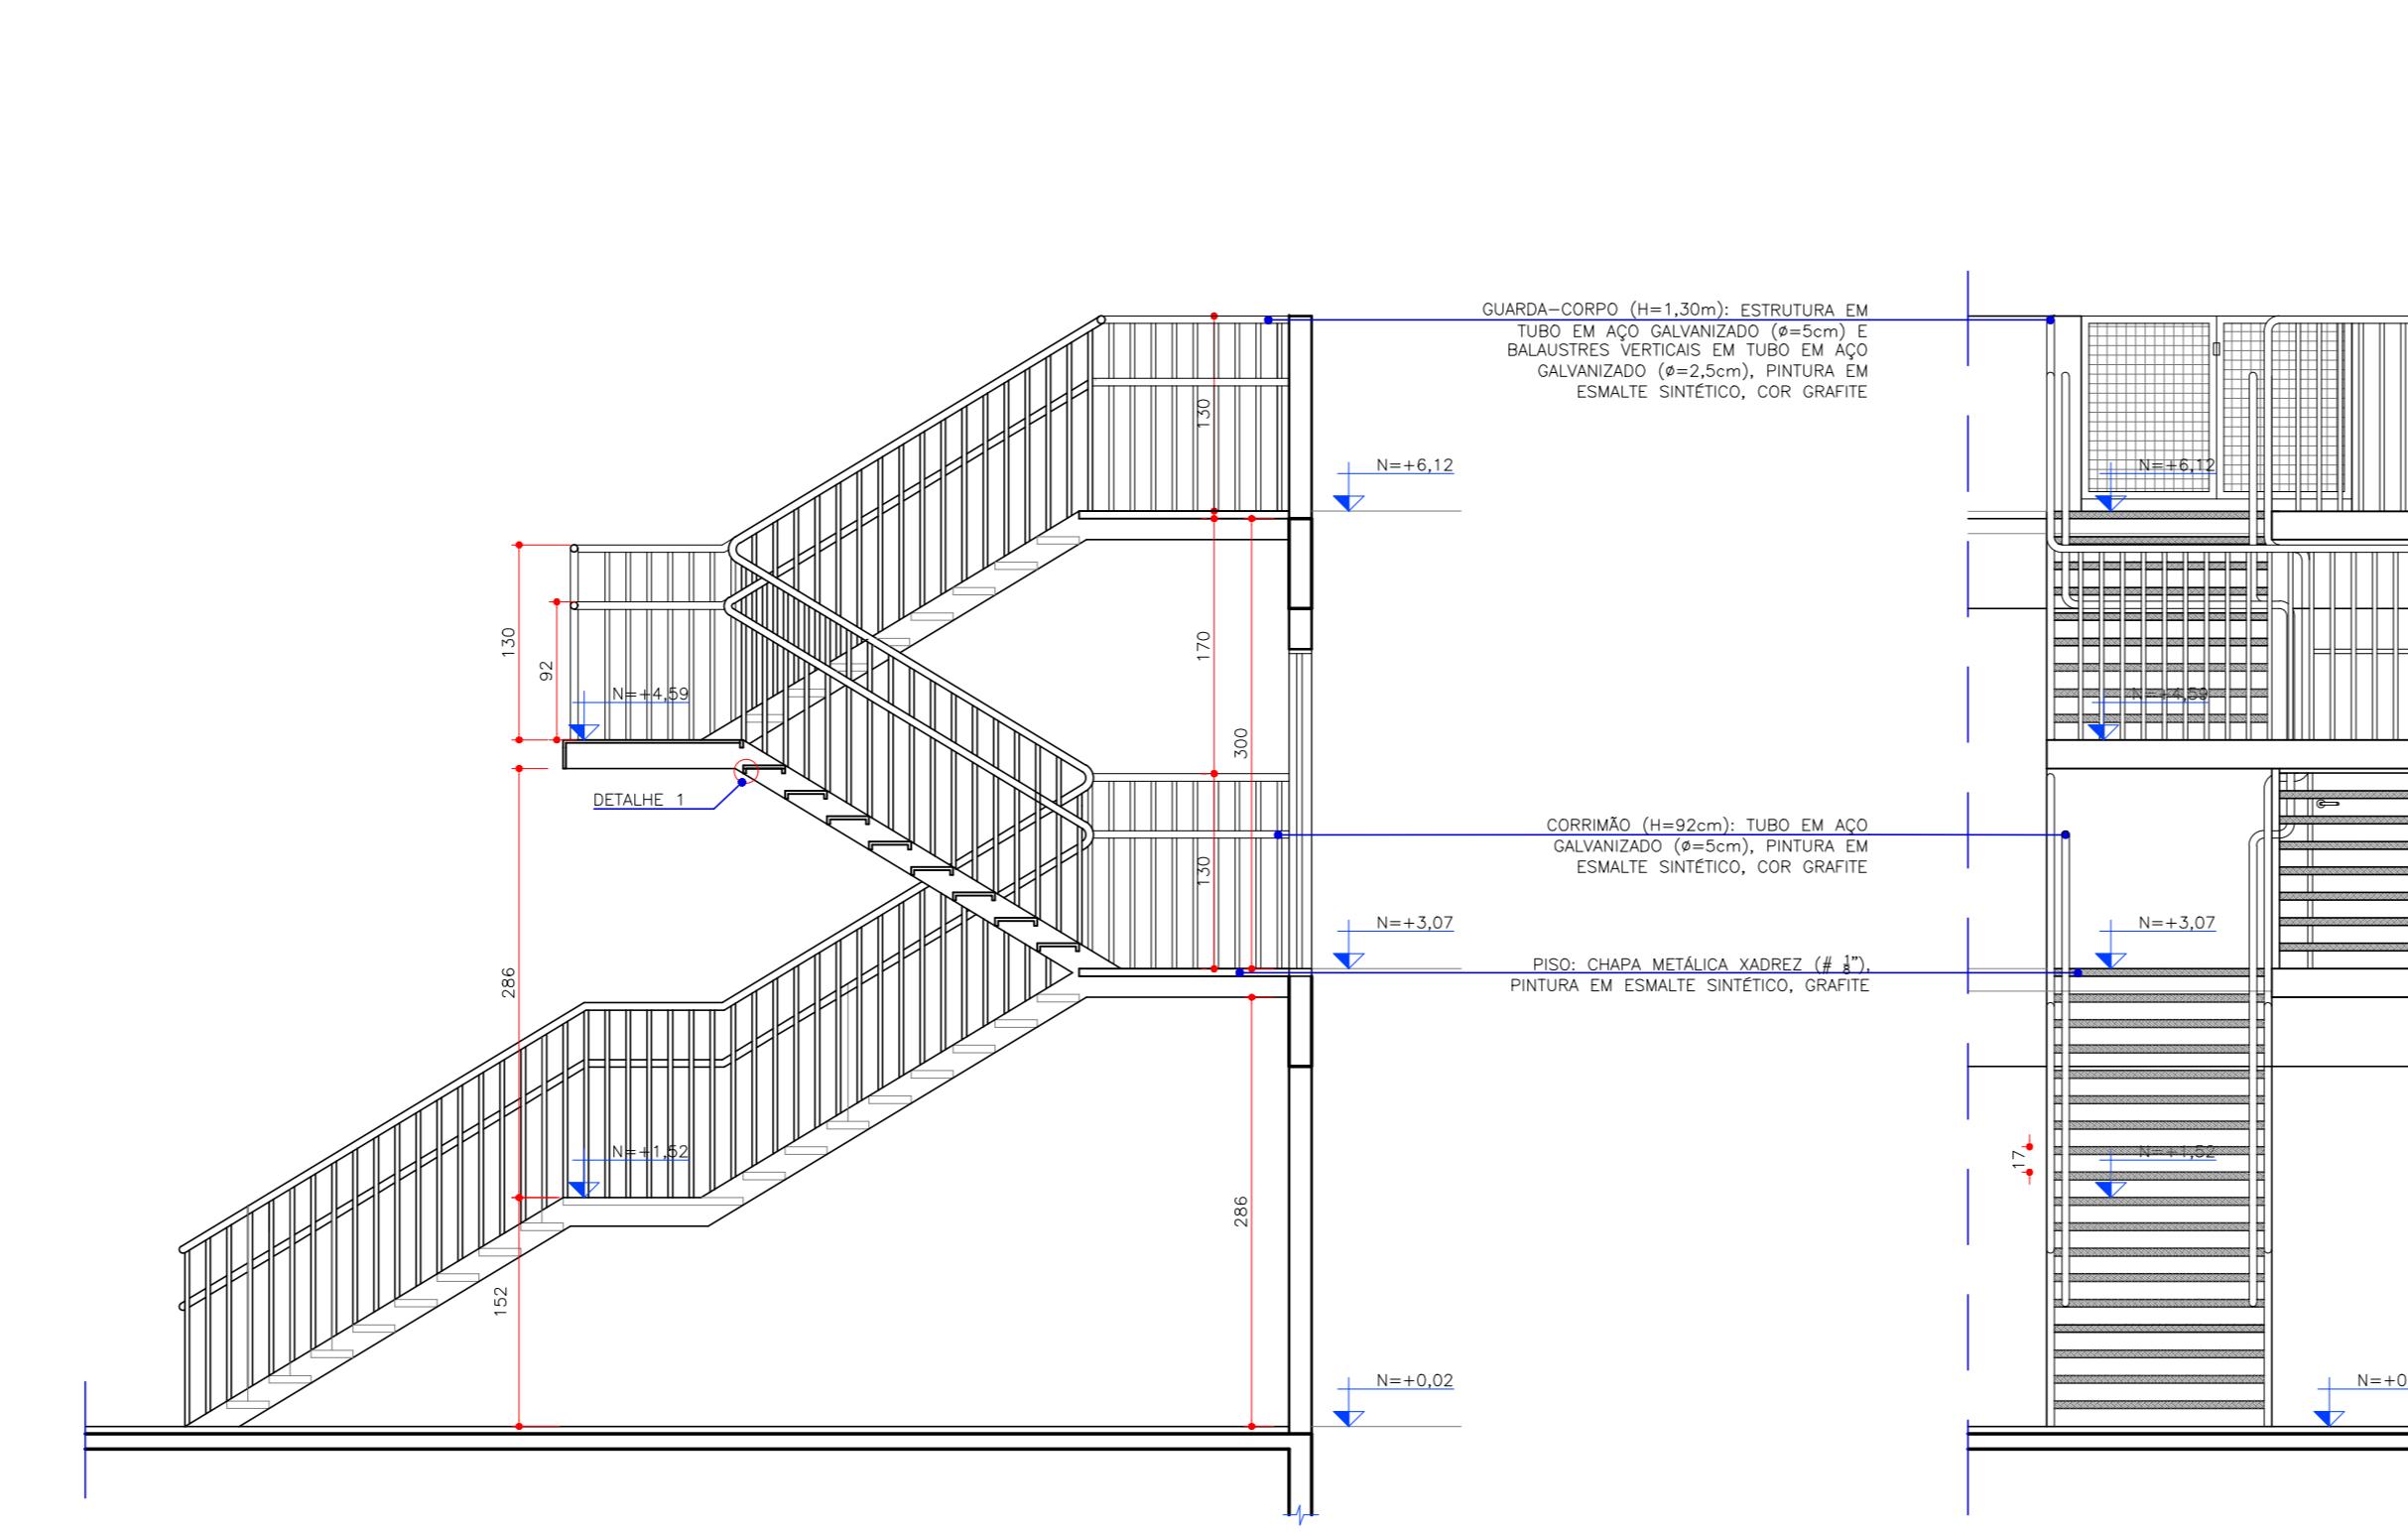


ESCADA METÁL CORTE T1 ESC. 1/50

ESCADA METÁLICA


DETALHE 1 - DEGRAU

ESC. 1/10

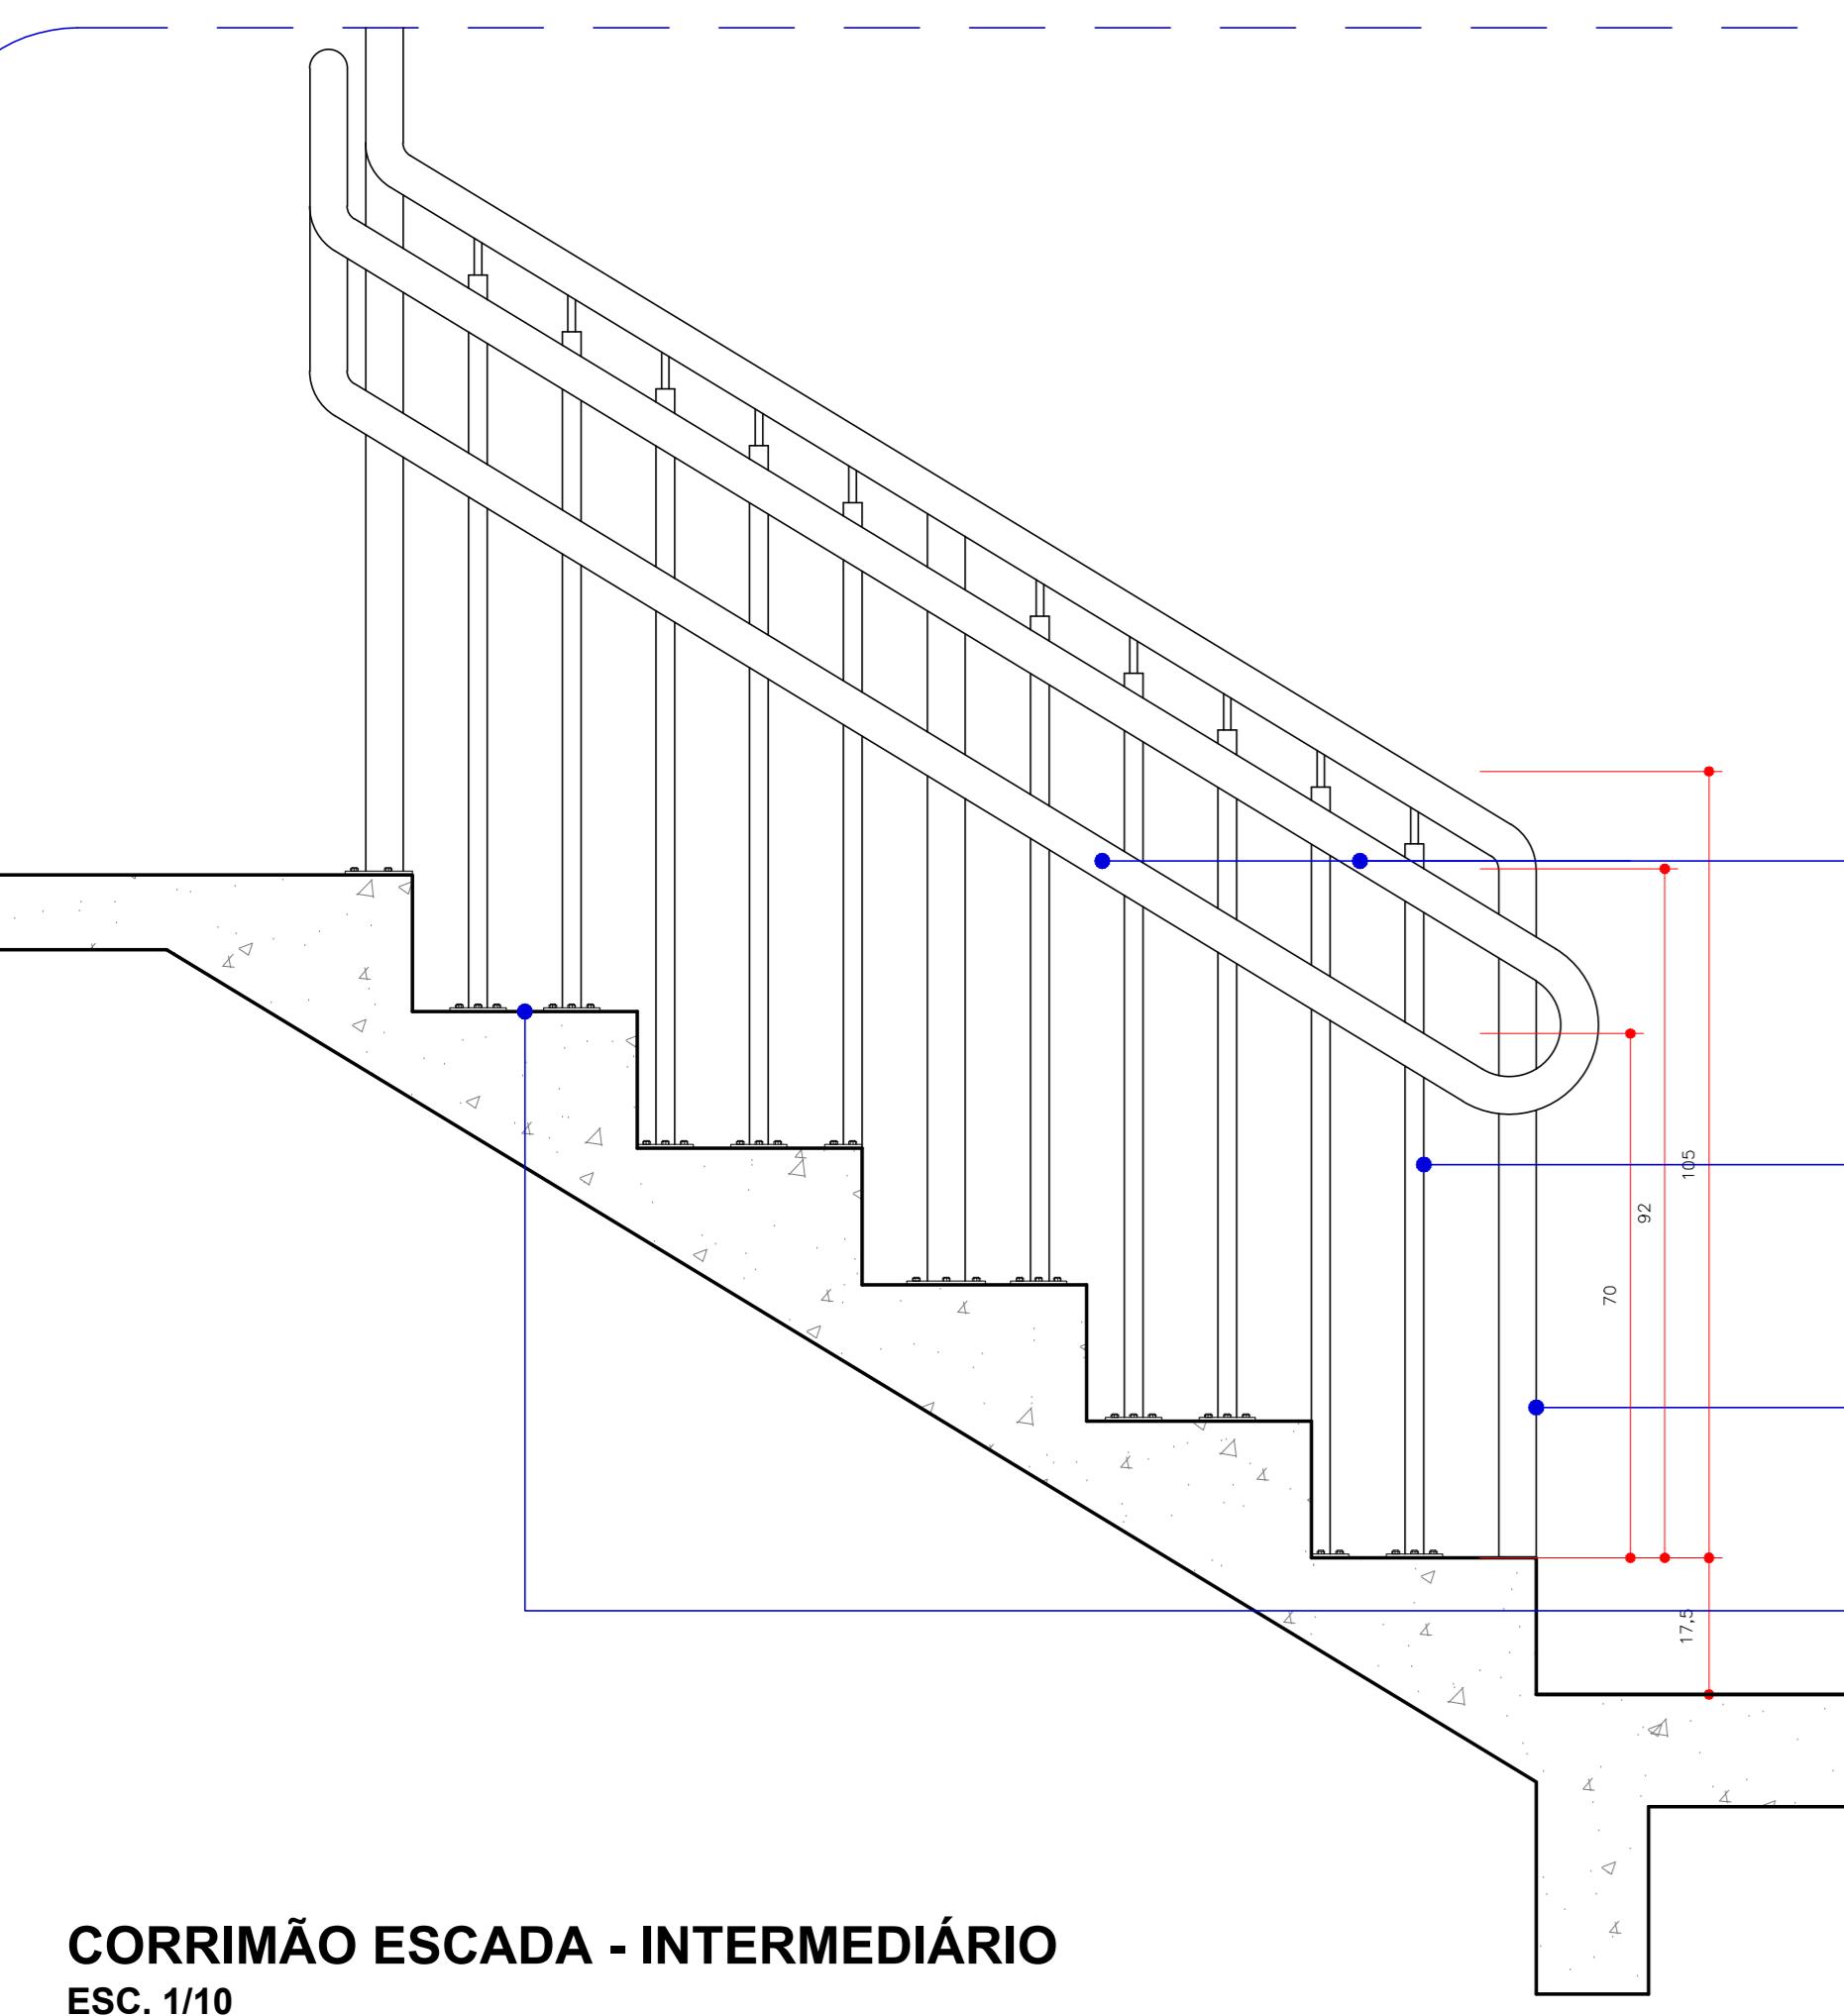


CORRIMÃO ESCADA - INTERMEDIÁRIO

ESC_1/10

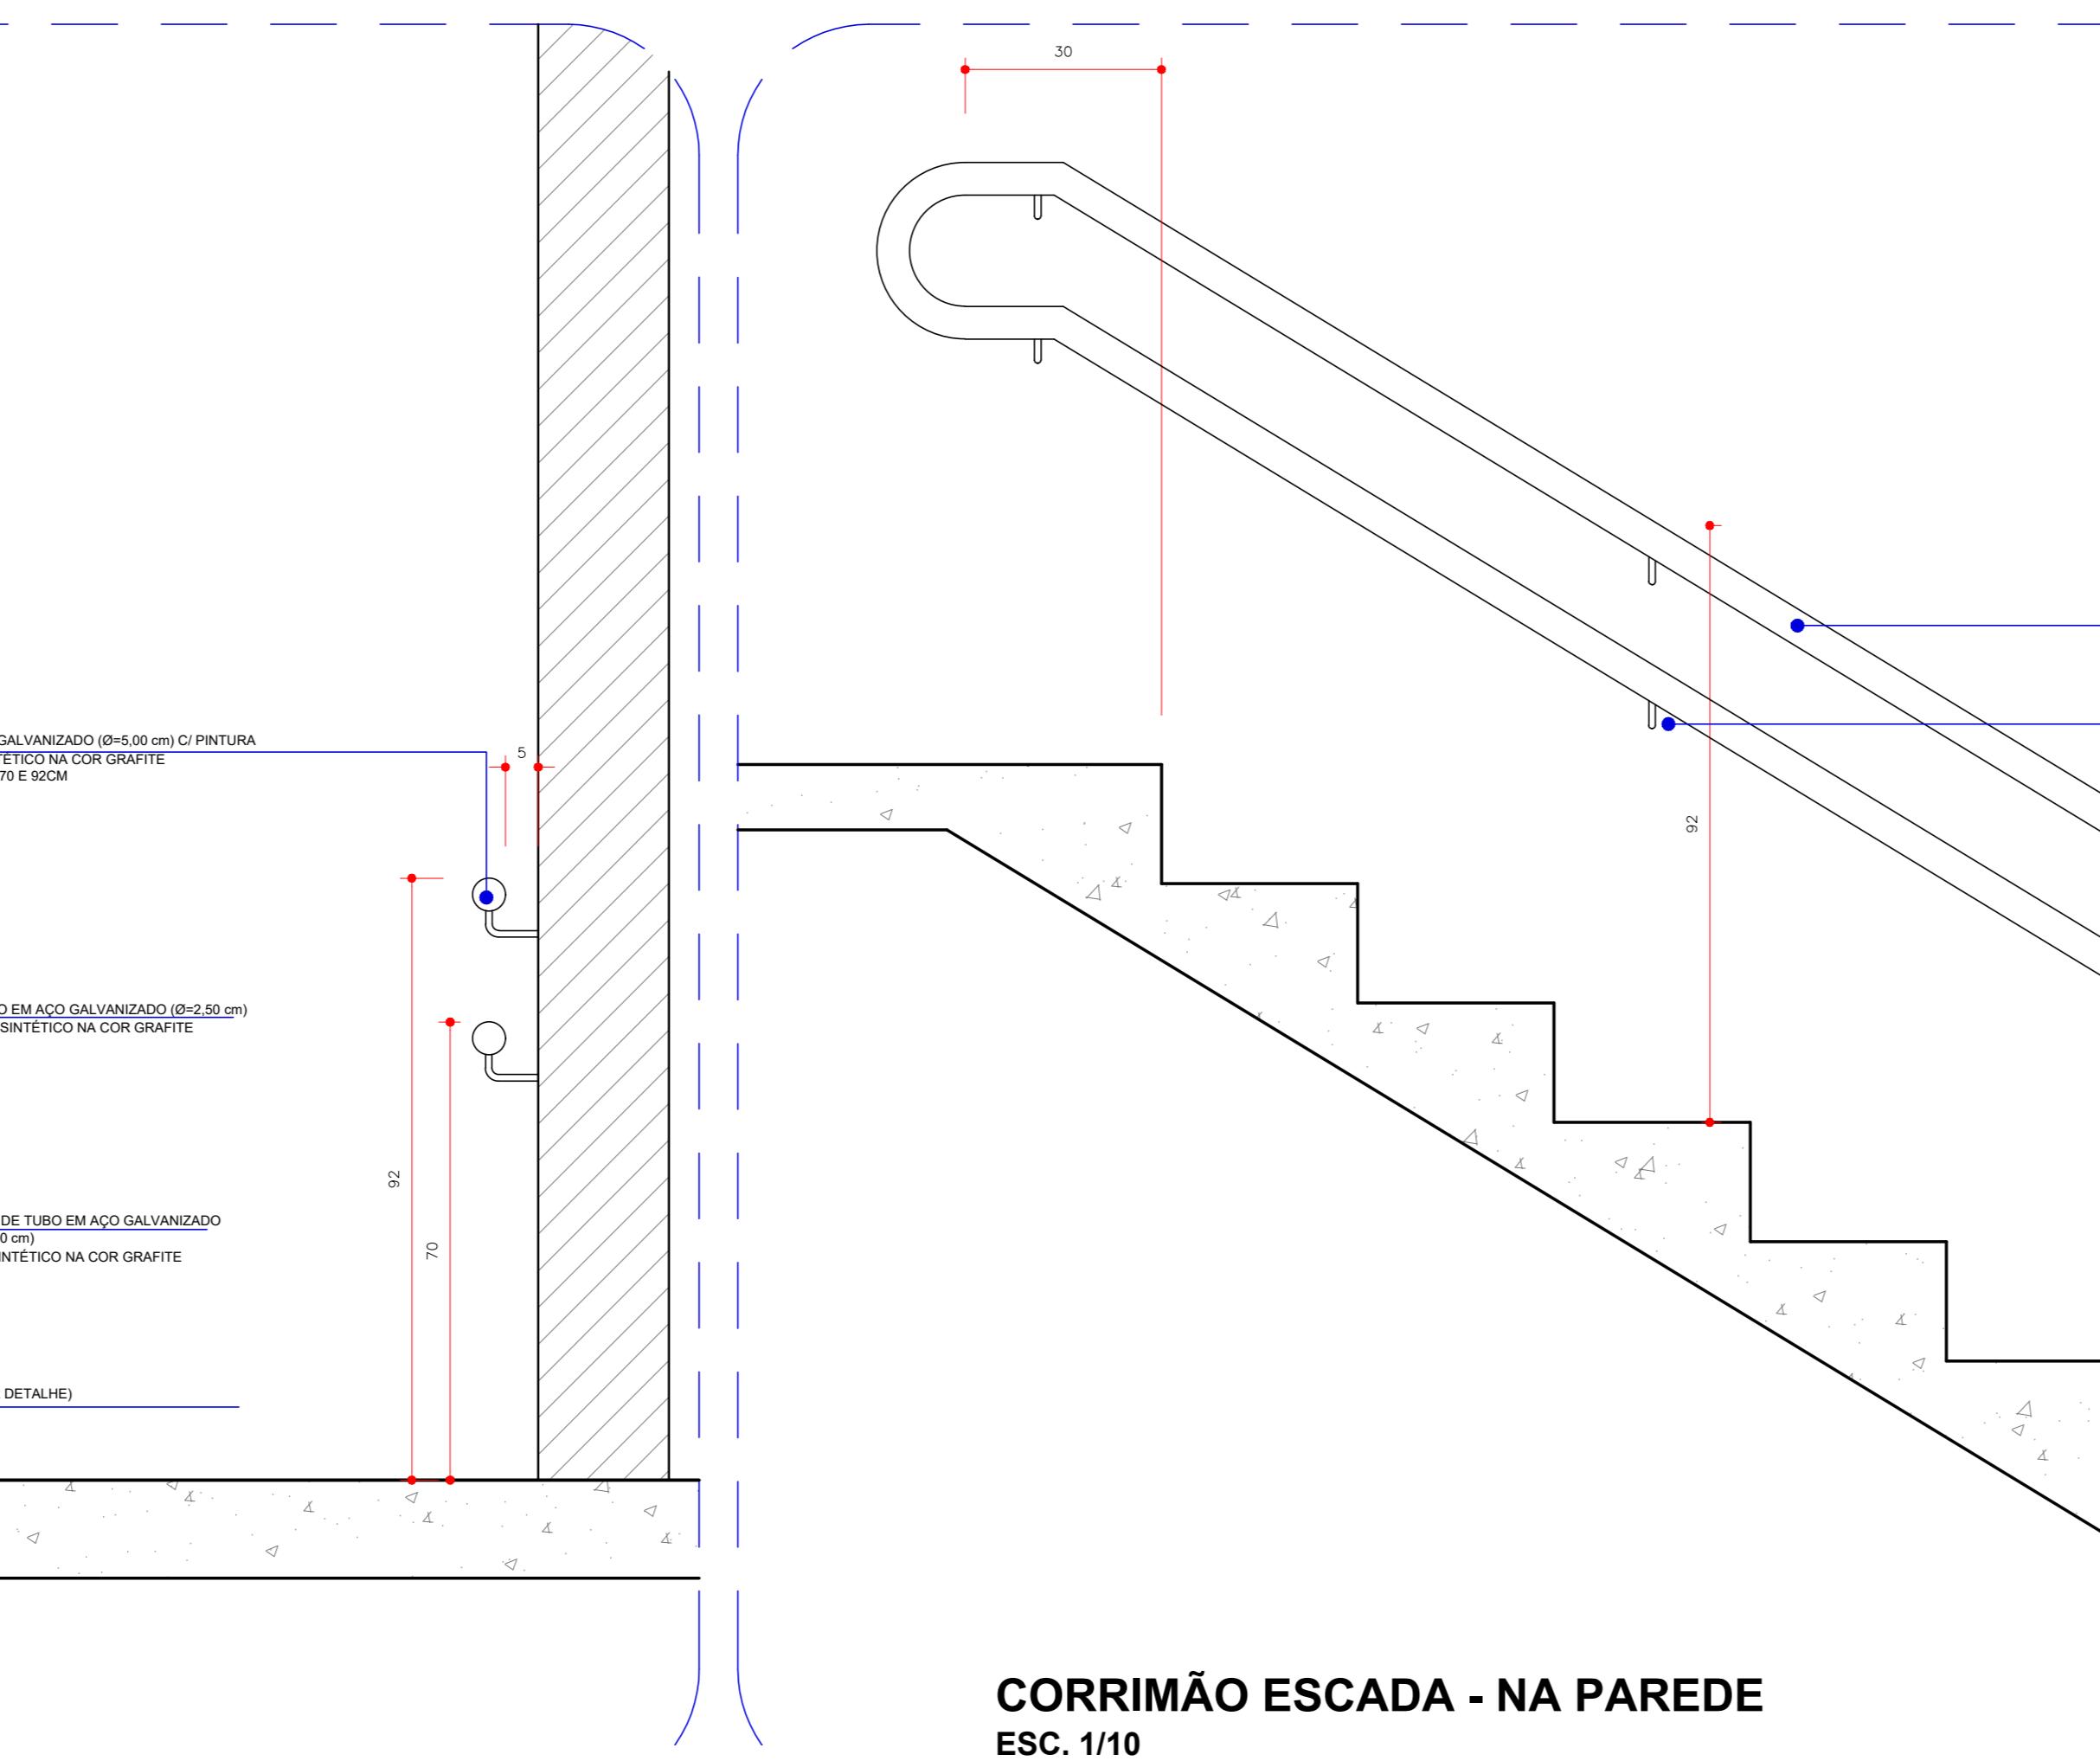


CORRIMÃO ESCADA - NA PAREDE

ESC. 1/10

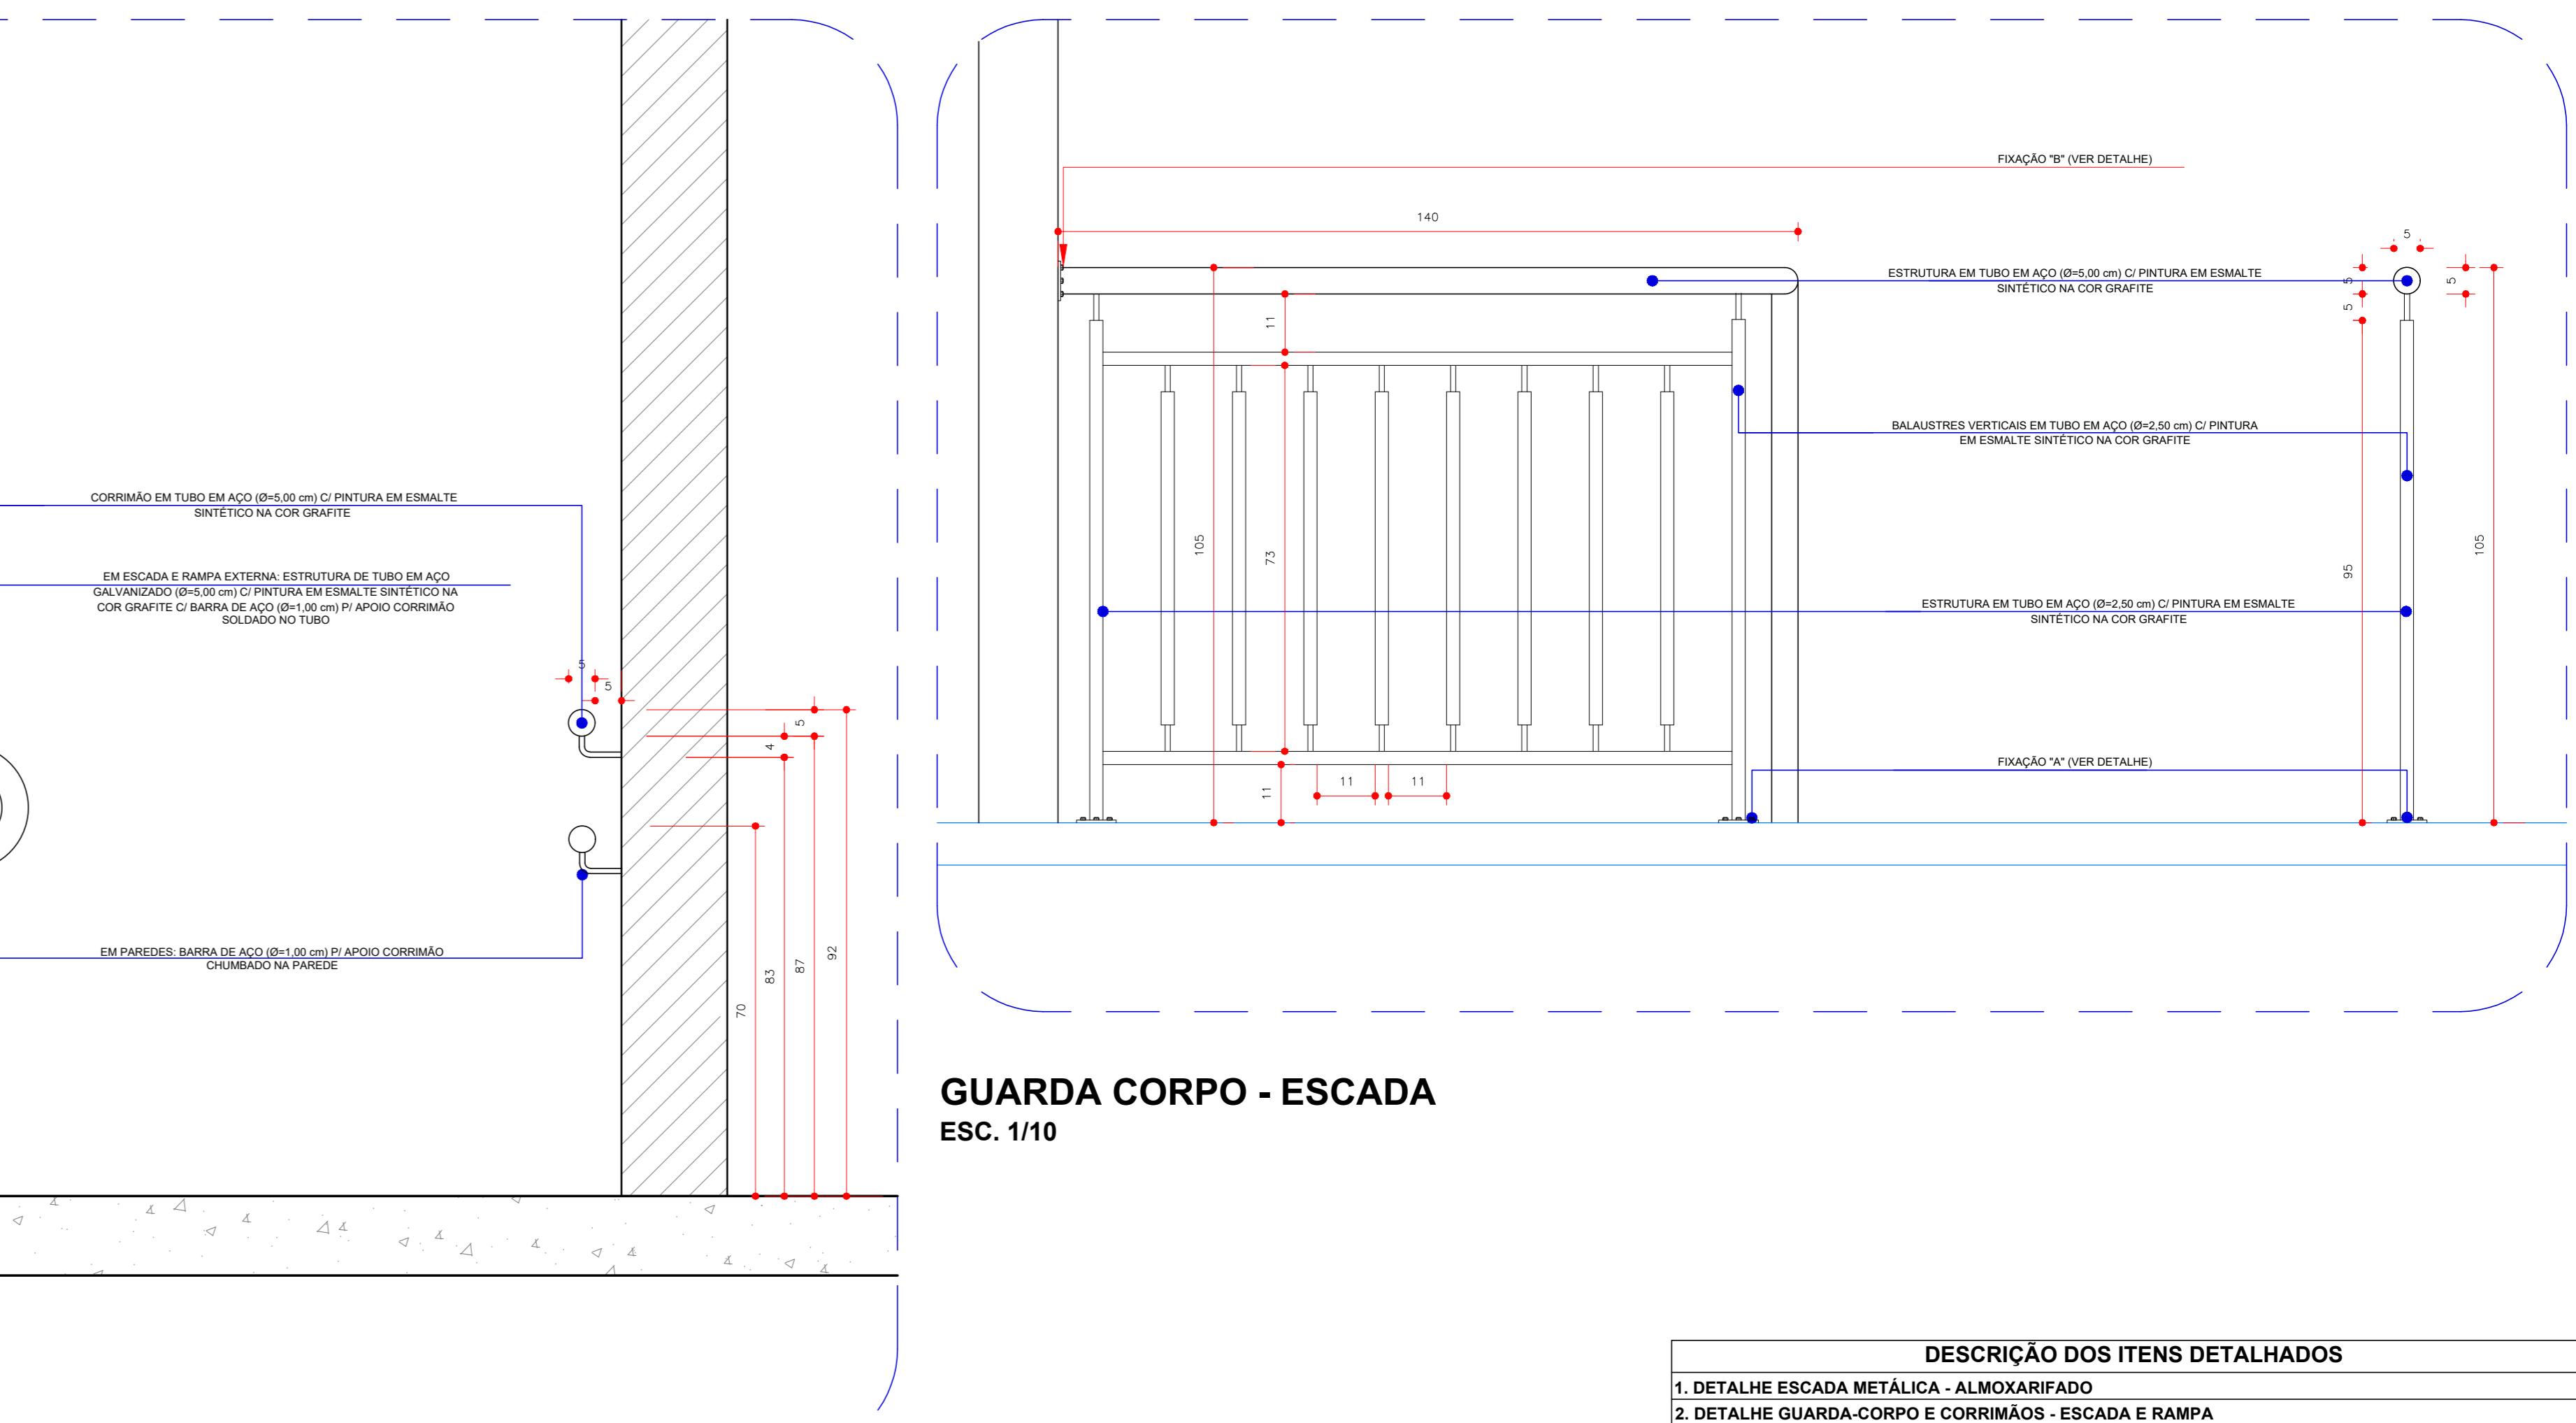


GUARDA CORPO - ESCADA

ESC. 1/10

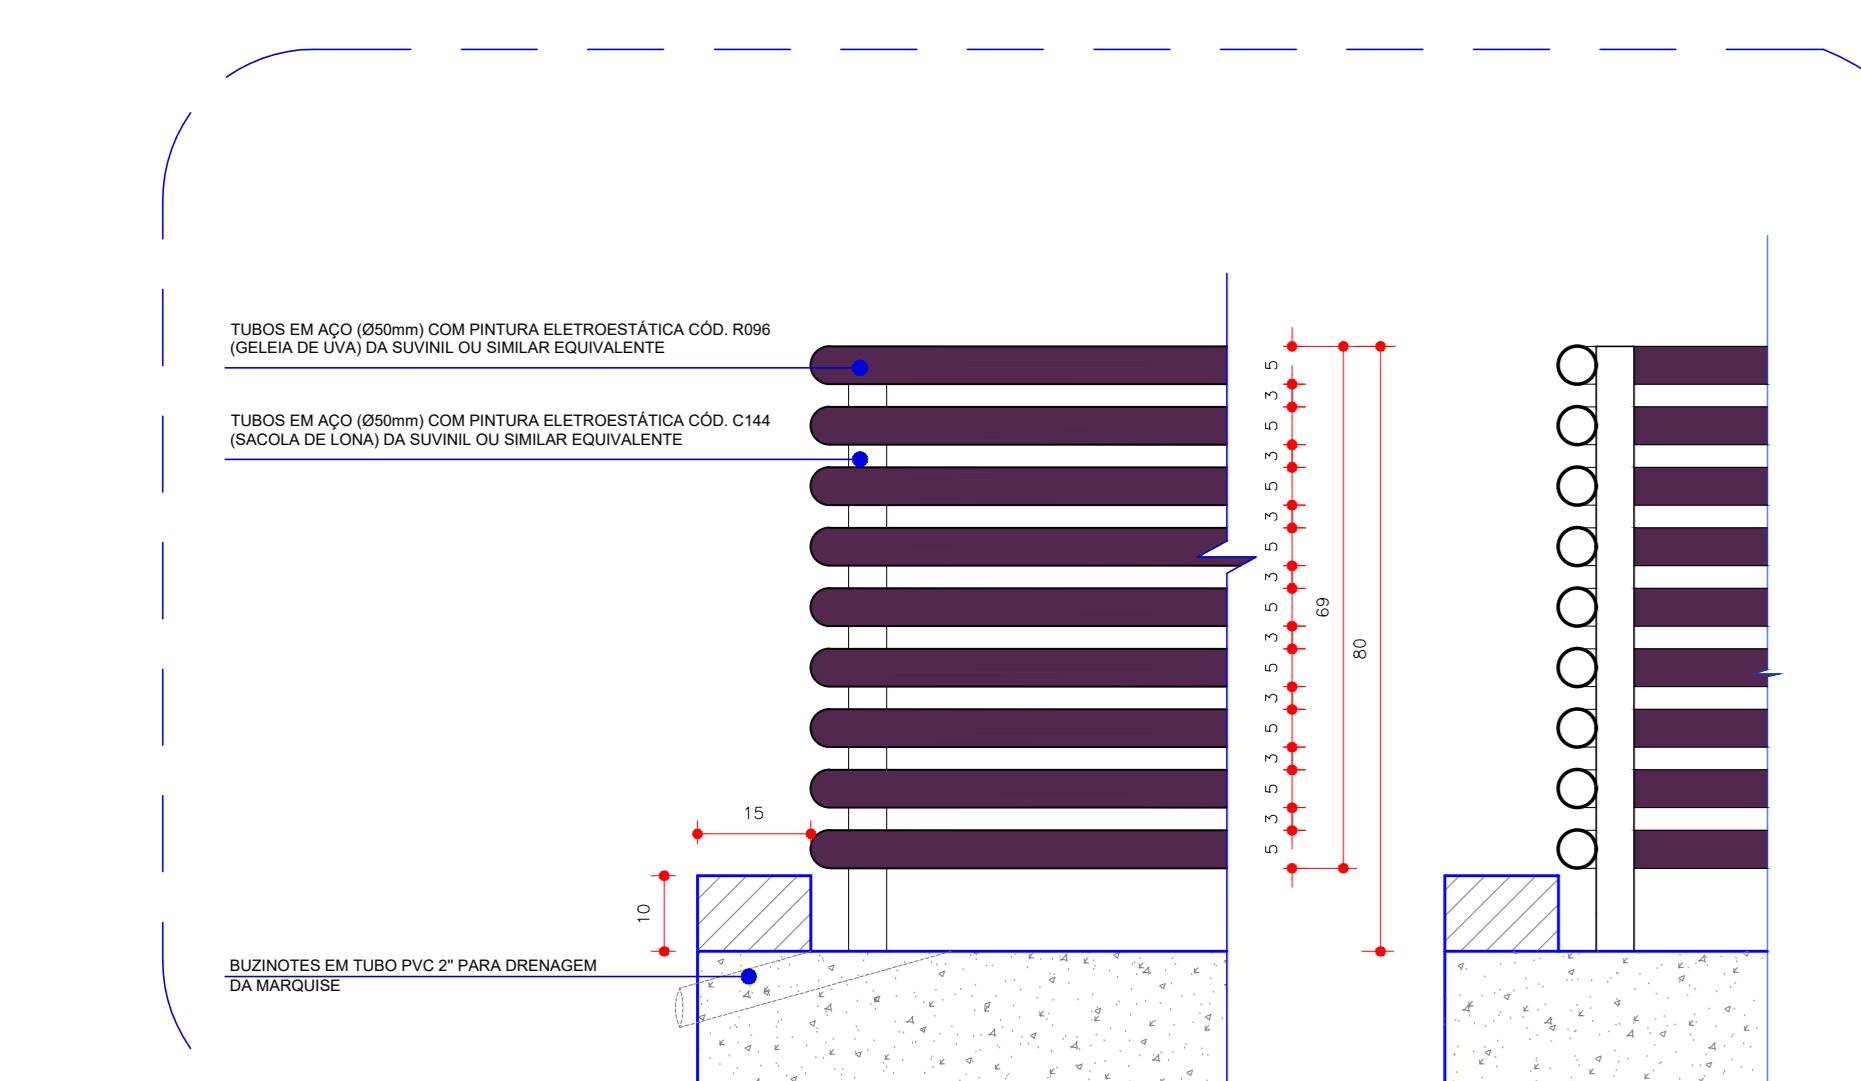


TUBOS METÁLICOS - MARQUISE

ESC. 1/10

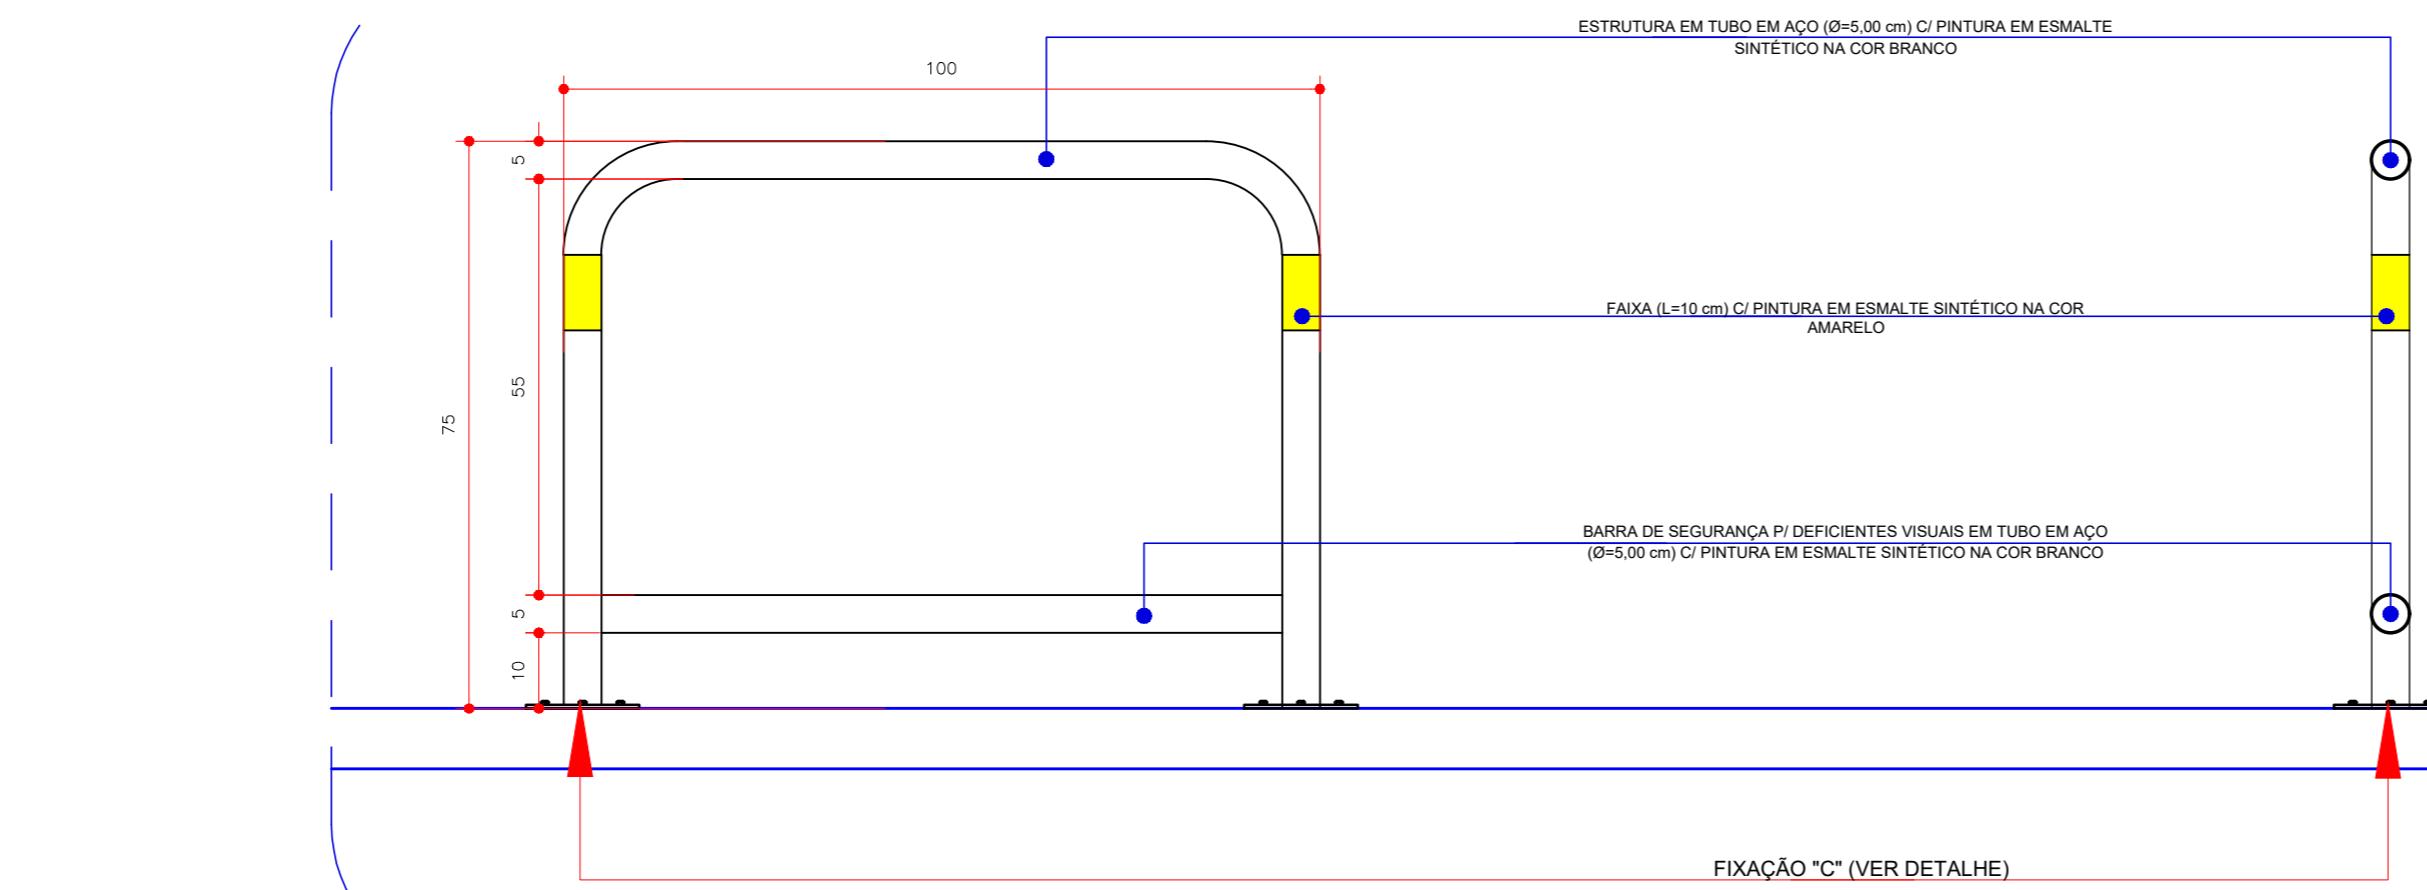

BICICLETA

ESC. 1/10

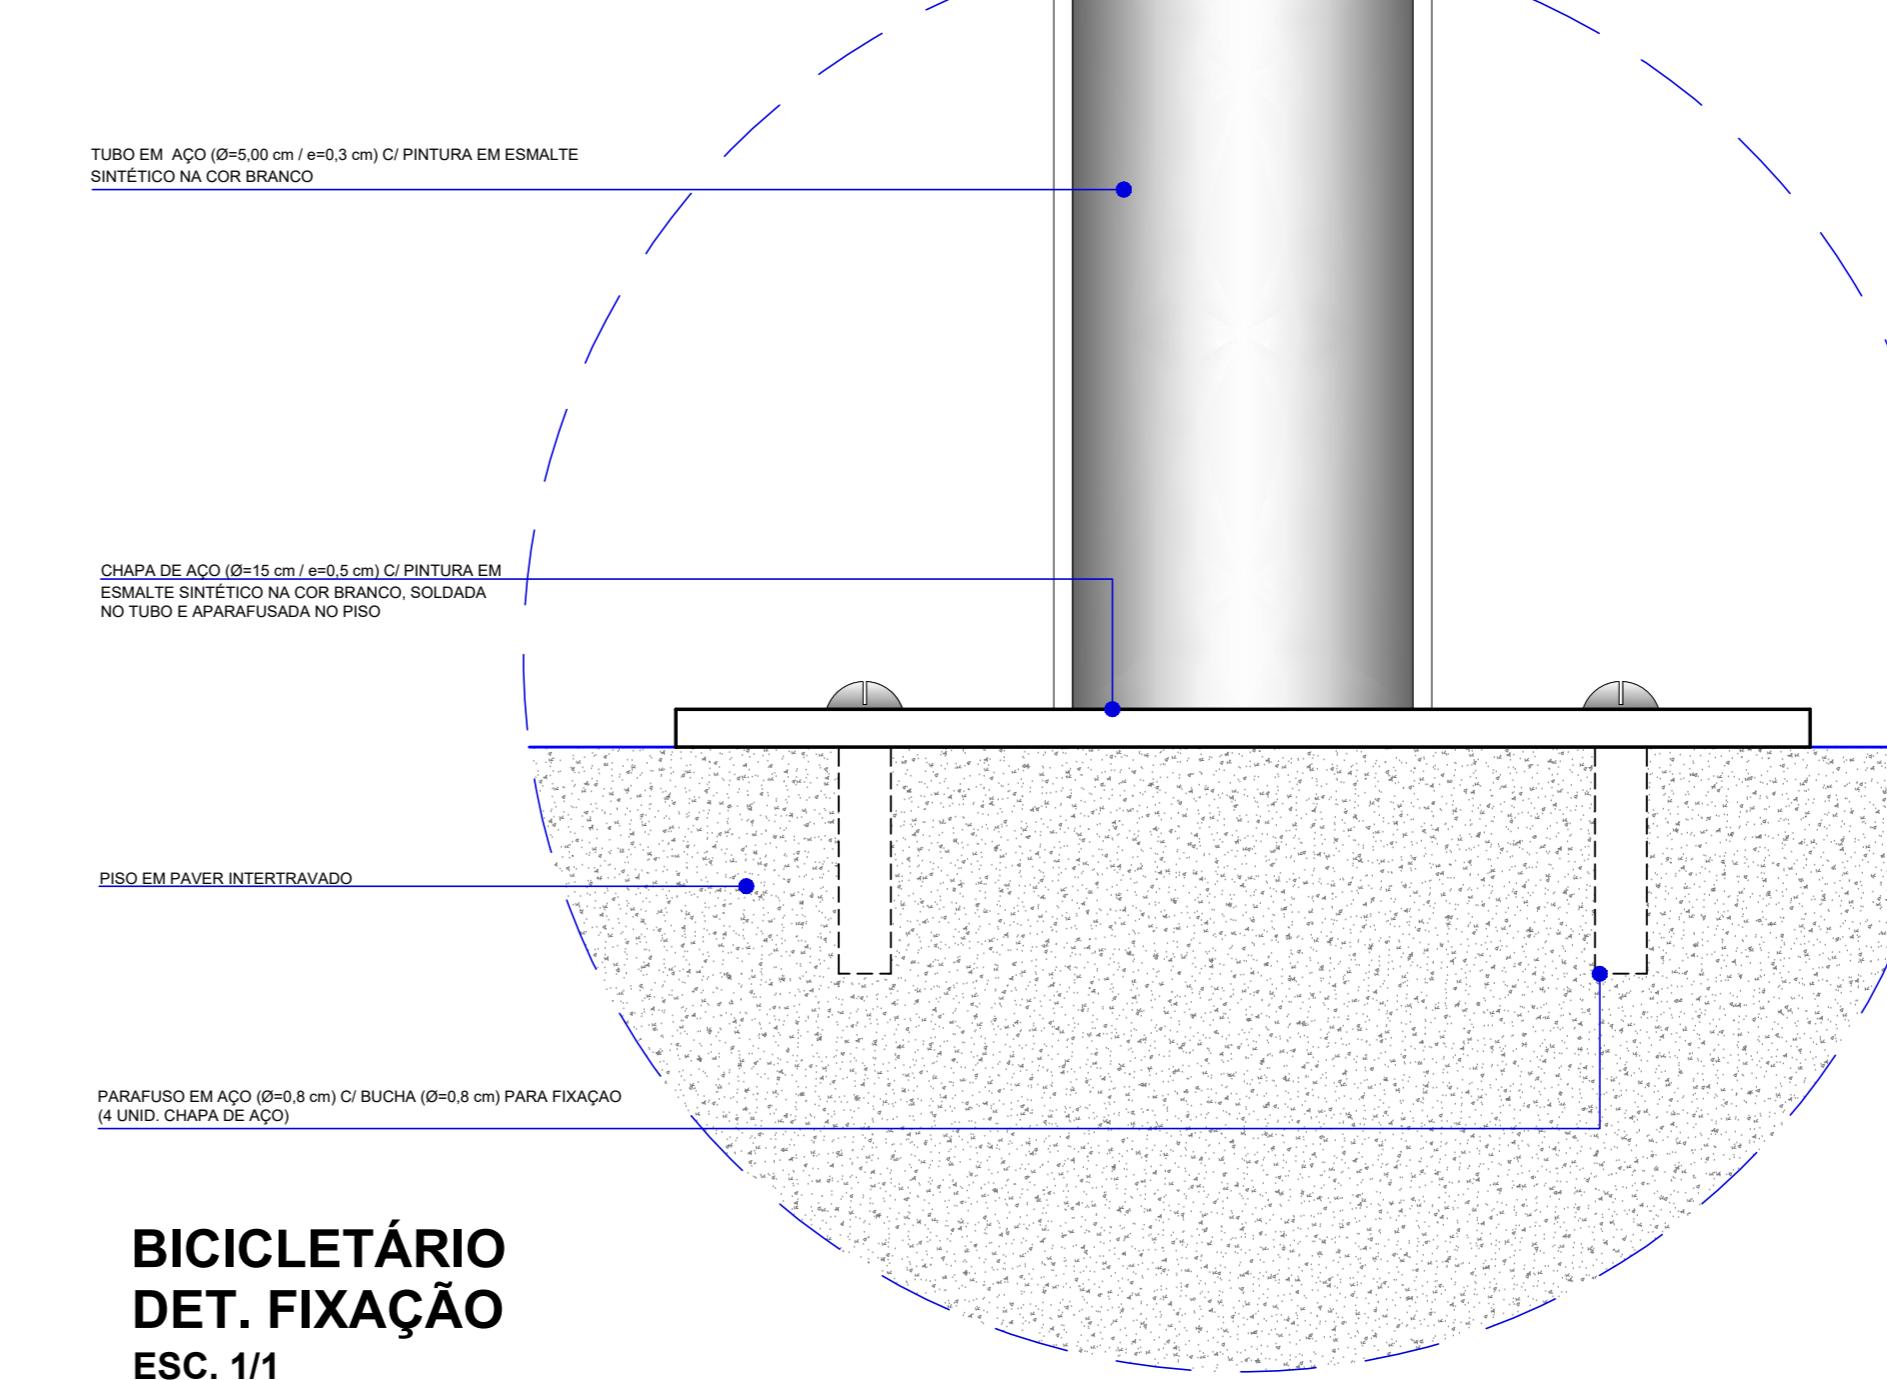

BICICLETÁR DET. FIXAÇÃO ESC. 1/1

DESCRÍÇÃO DOS ITENS DETALHADOS

1. DETALHE ESCADA METÁLICA - ALMOXARIFADO
2. DETALHE GUARDA-CORPO E CORRIMÃOS - ESCADA E RAMPA
3. DETALHES TUBOS METÁLICOS - MARQUISE
4. BICICLETÁRIO

Nº	Descrição	Data
REVISÕES		
		UNILA
Proprietário: UNIVERSIDADE FEDERAL DA INTEGRAÇÃO LATINO AMERICANA CNPJ - 11.806.275/0001-33	Resp. Técnico Projeto de Implantação: UNIVERSIDADE FEDERAL DA INTEGRAÇÃO LATINO AMERICANA CNPJ - 11.806.275/0001-33	
Aref Kalilo Lima Kzam SIAPE 2086727	Arq. Francieli Butske Arquiteta - CAU A49220-5	Arq. Francieli Butske Arquiteta - CAU A49220-5
Resp. Técnico Projeto Arquitetônico Arq. Francieli Butske Arquiteta - CAU A49220-5 Arq. Clarissa Buss Arquiteta - CAU A42428-5	Arq. Livia Yu I. Trevisan Arquiteta - CAU A59460-1 Arq. Greicy G. Andersen Arquiteta - CAU A66120-1	Responsável pela Execução:
Escala: INDICADA	Data: JULHO/2020	

SECIC - Secretaria de Implantação do Campus
CPP - Coordenadoria de Projetos e Planejamento

Descrição

DETALHAMENTO ARQUITETÔNICO EDIFÍCIO ALMOX-ARQUIVO

Localização

Terreno Av. Tancredo Neves, Nº 3147

ARQ


Identificador

AT.14.UNL.PE.ARQ.3004


R0

Fl.


05/07

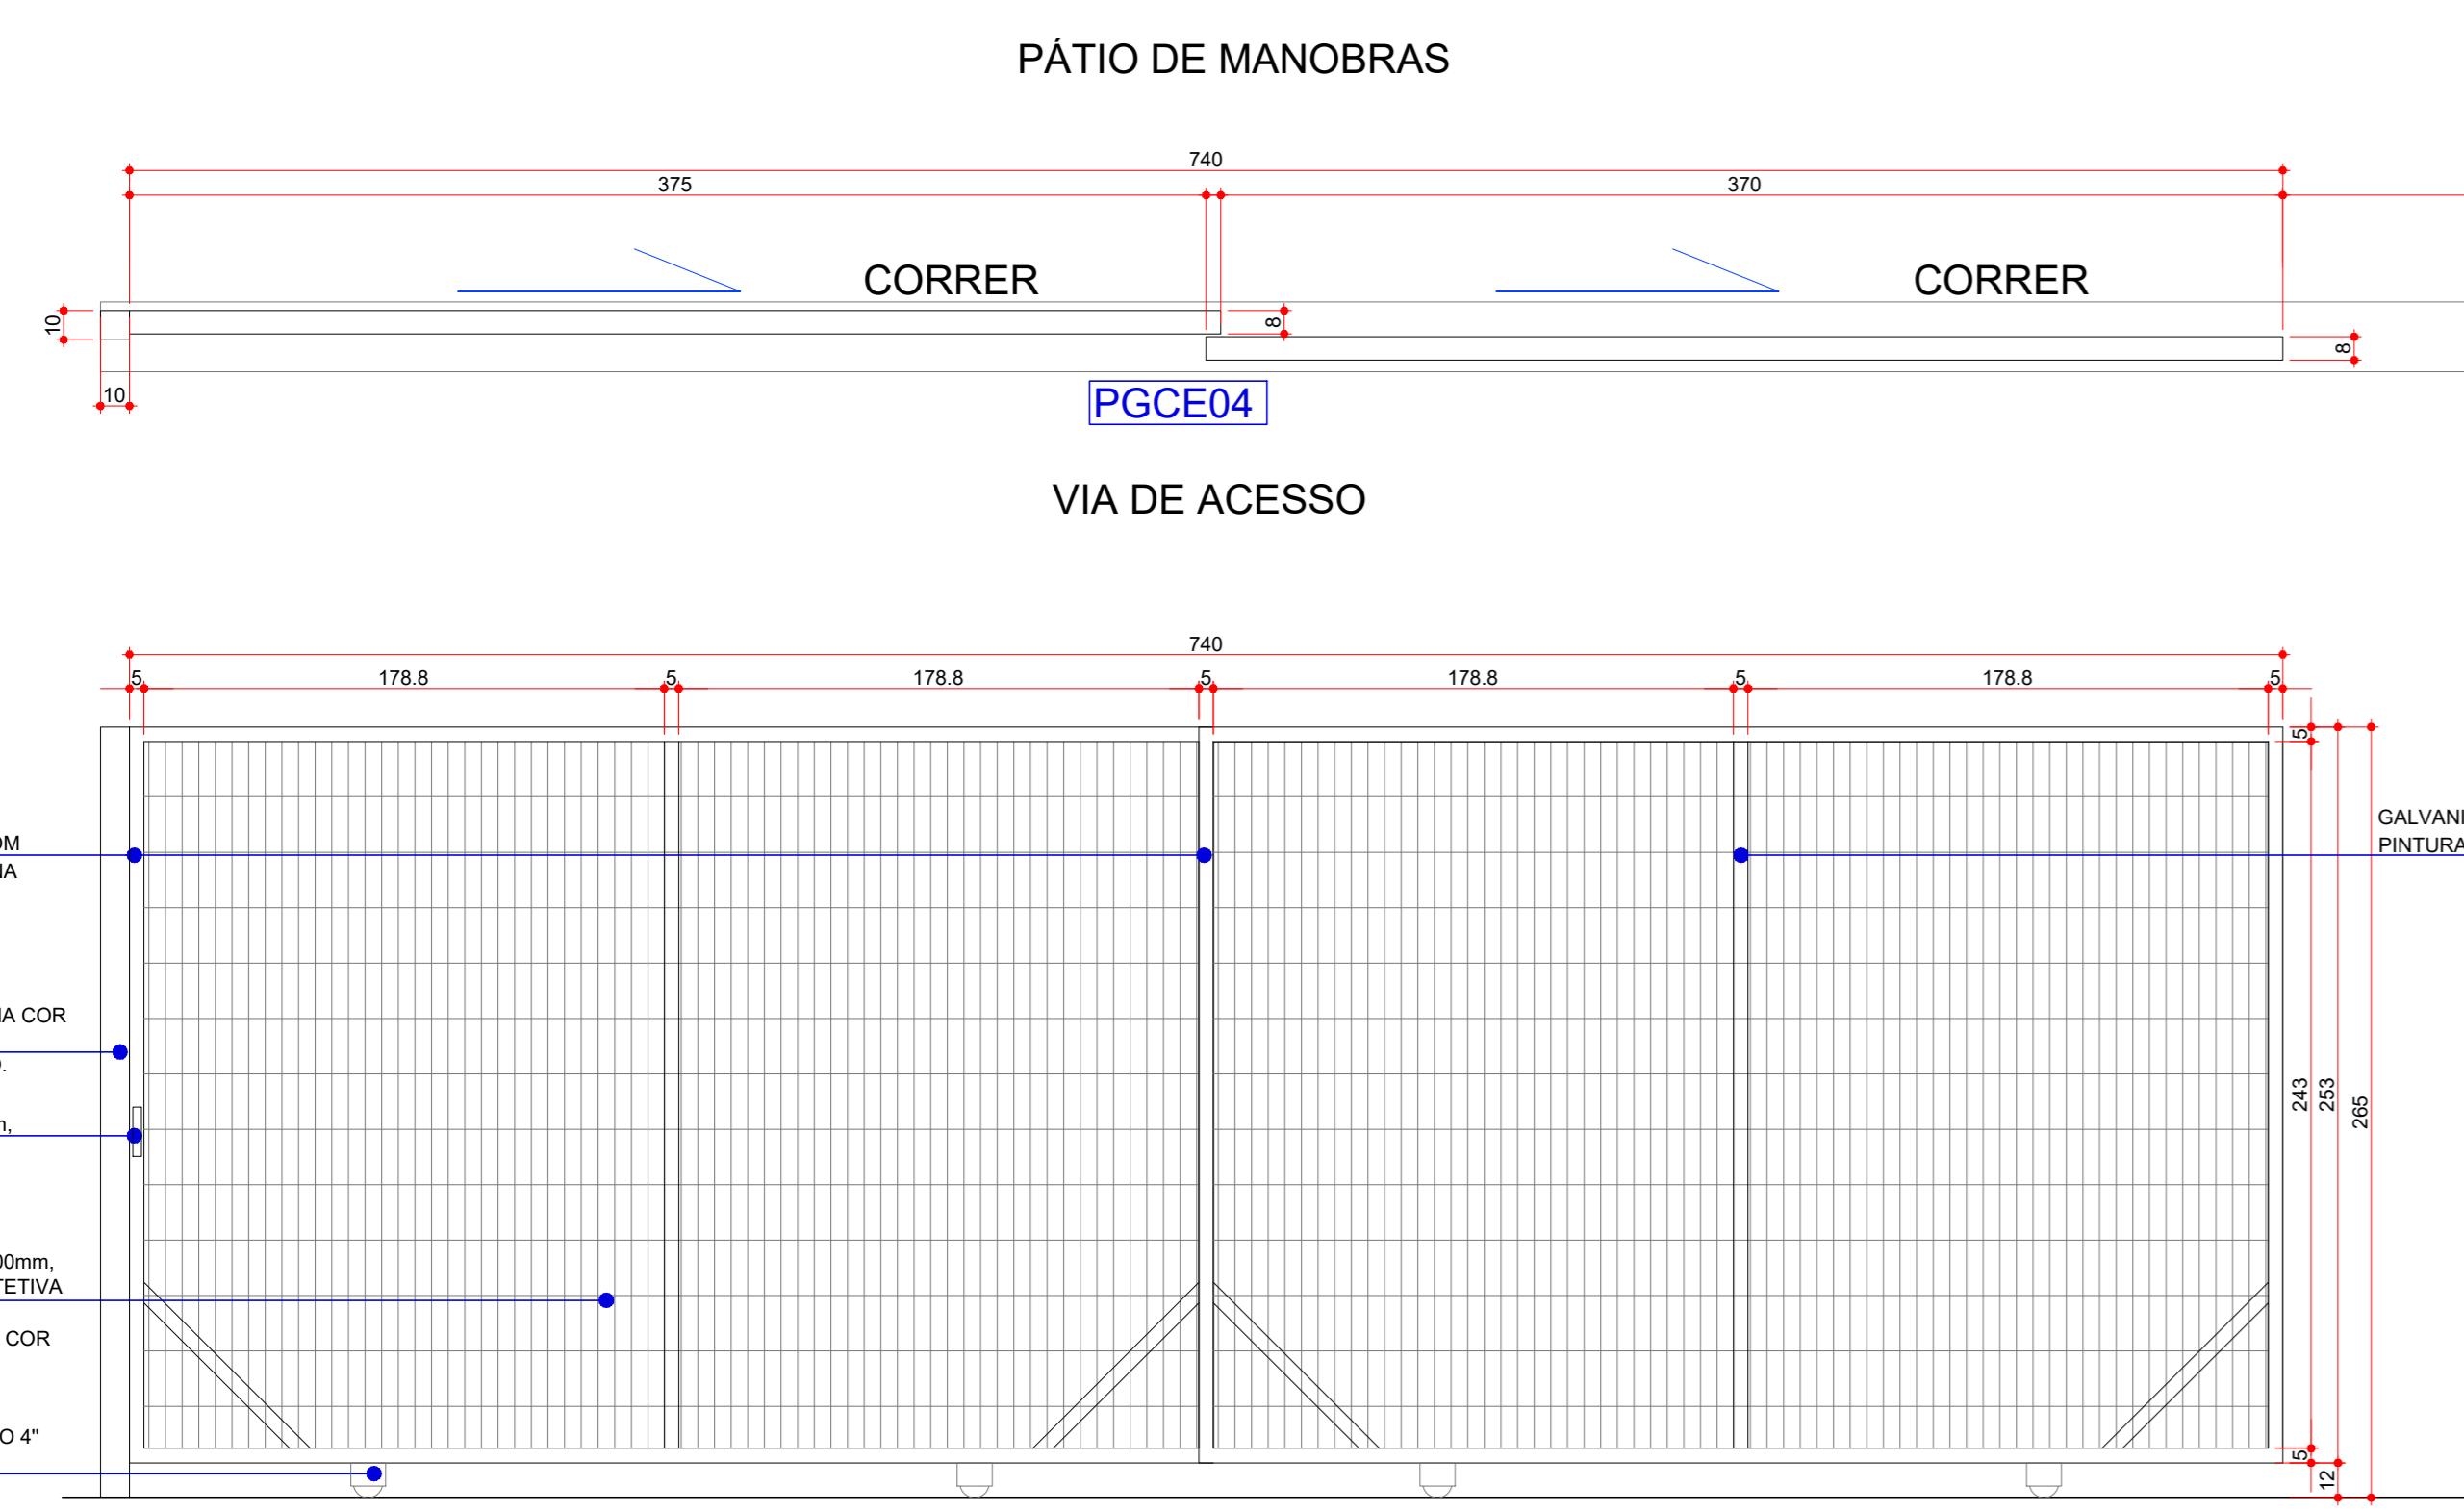


PORTÃO GRADIL CORRER EXTERNO (PGCE04) - 740x265

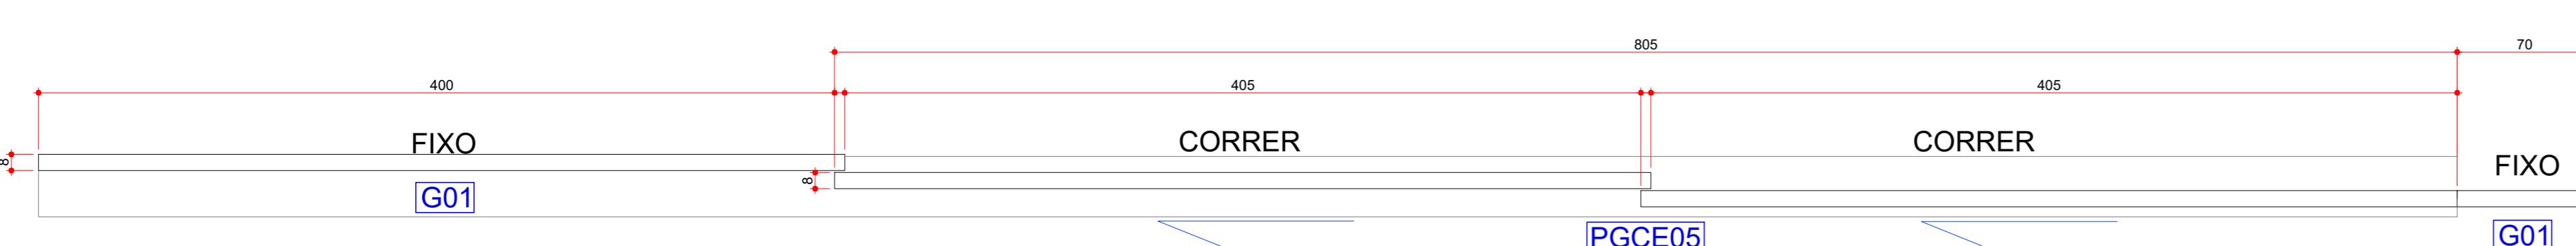

PÁTIO DE MANOBRA

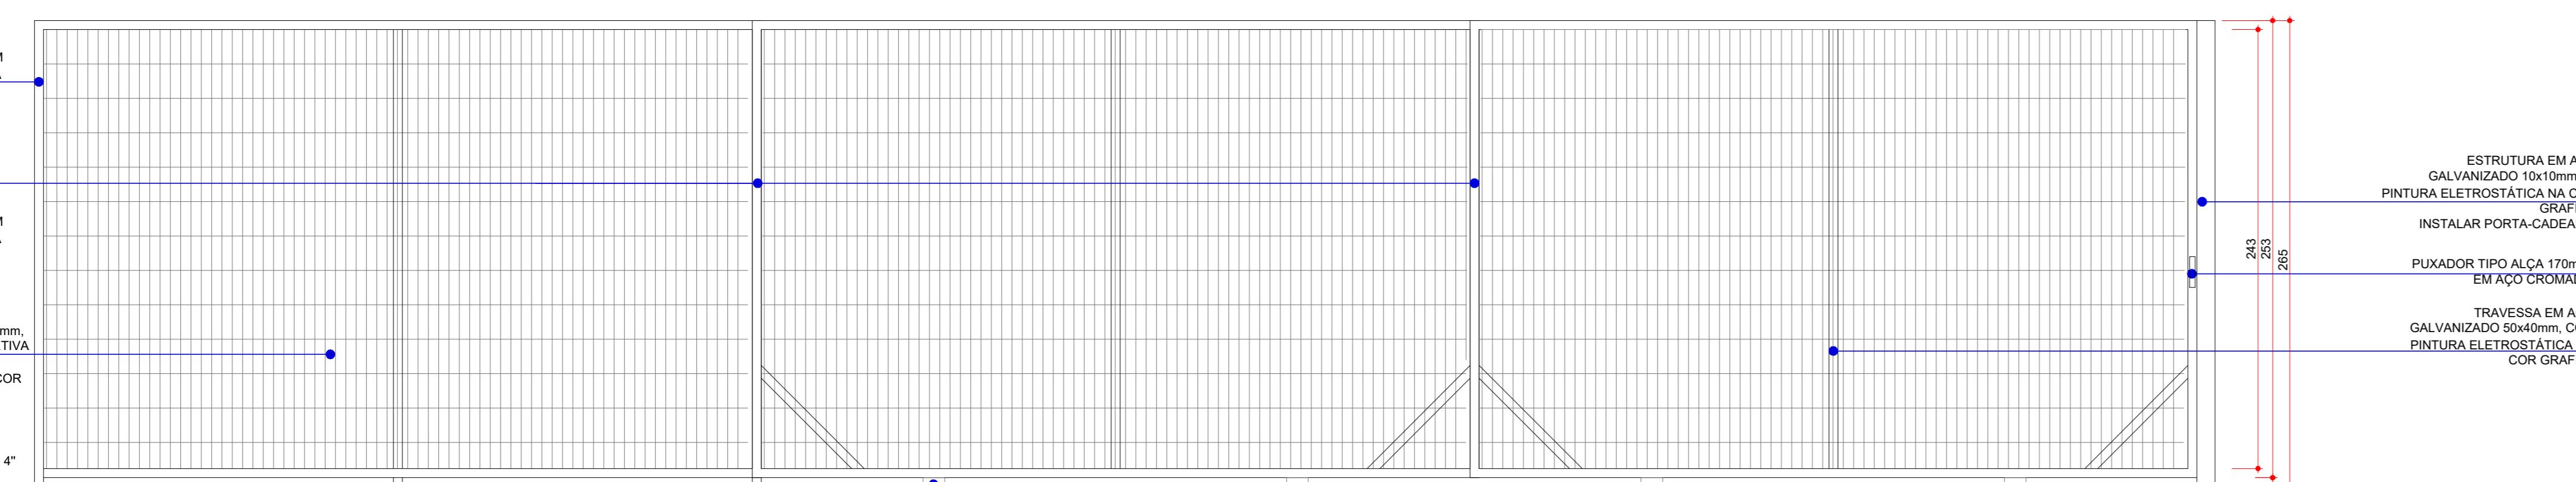


PORTÃO GRADIL CORRER EXTERNO (PGCE05) - 805x265 GRADIL EXTERNO (G01) - 400x265

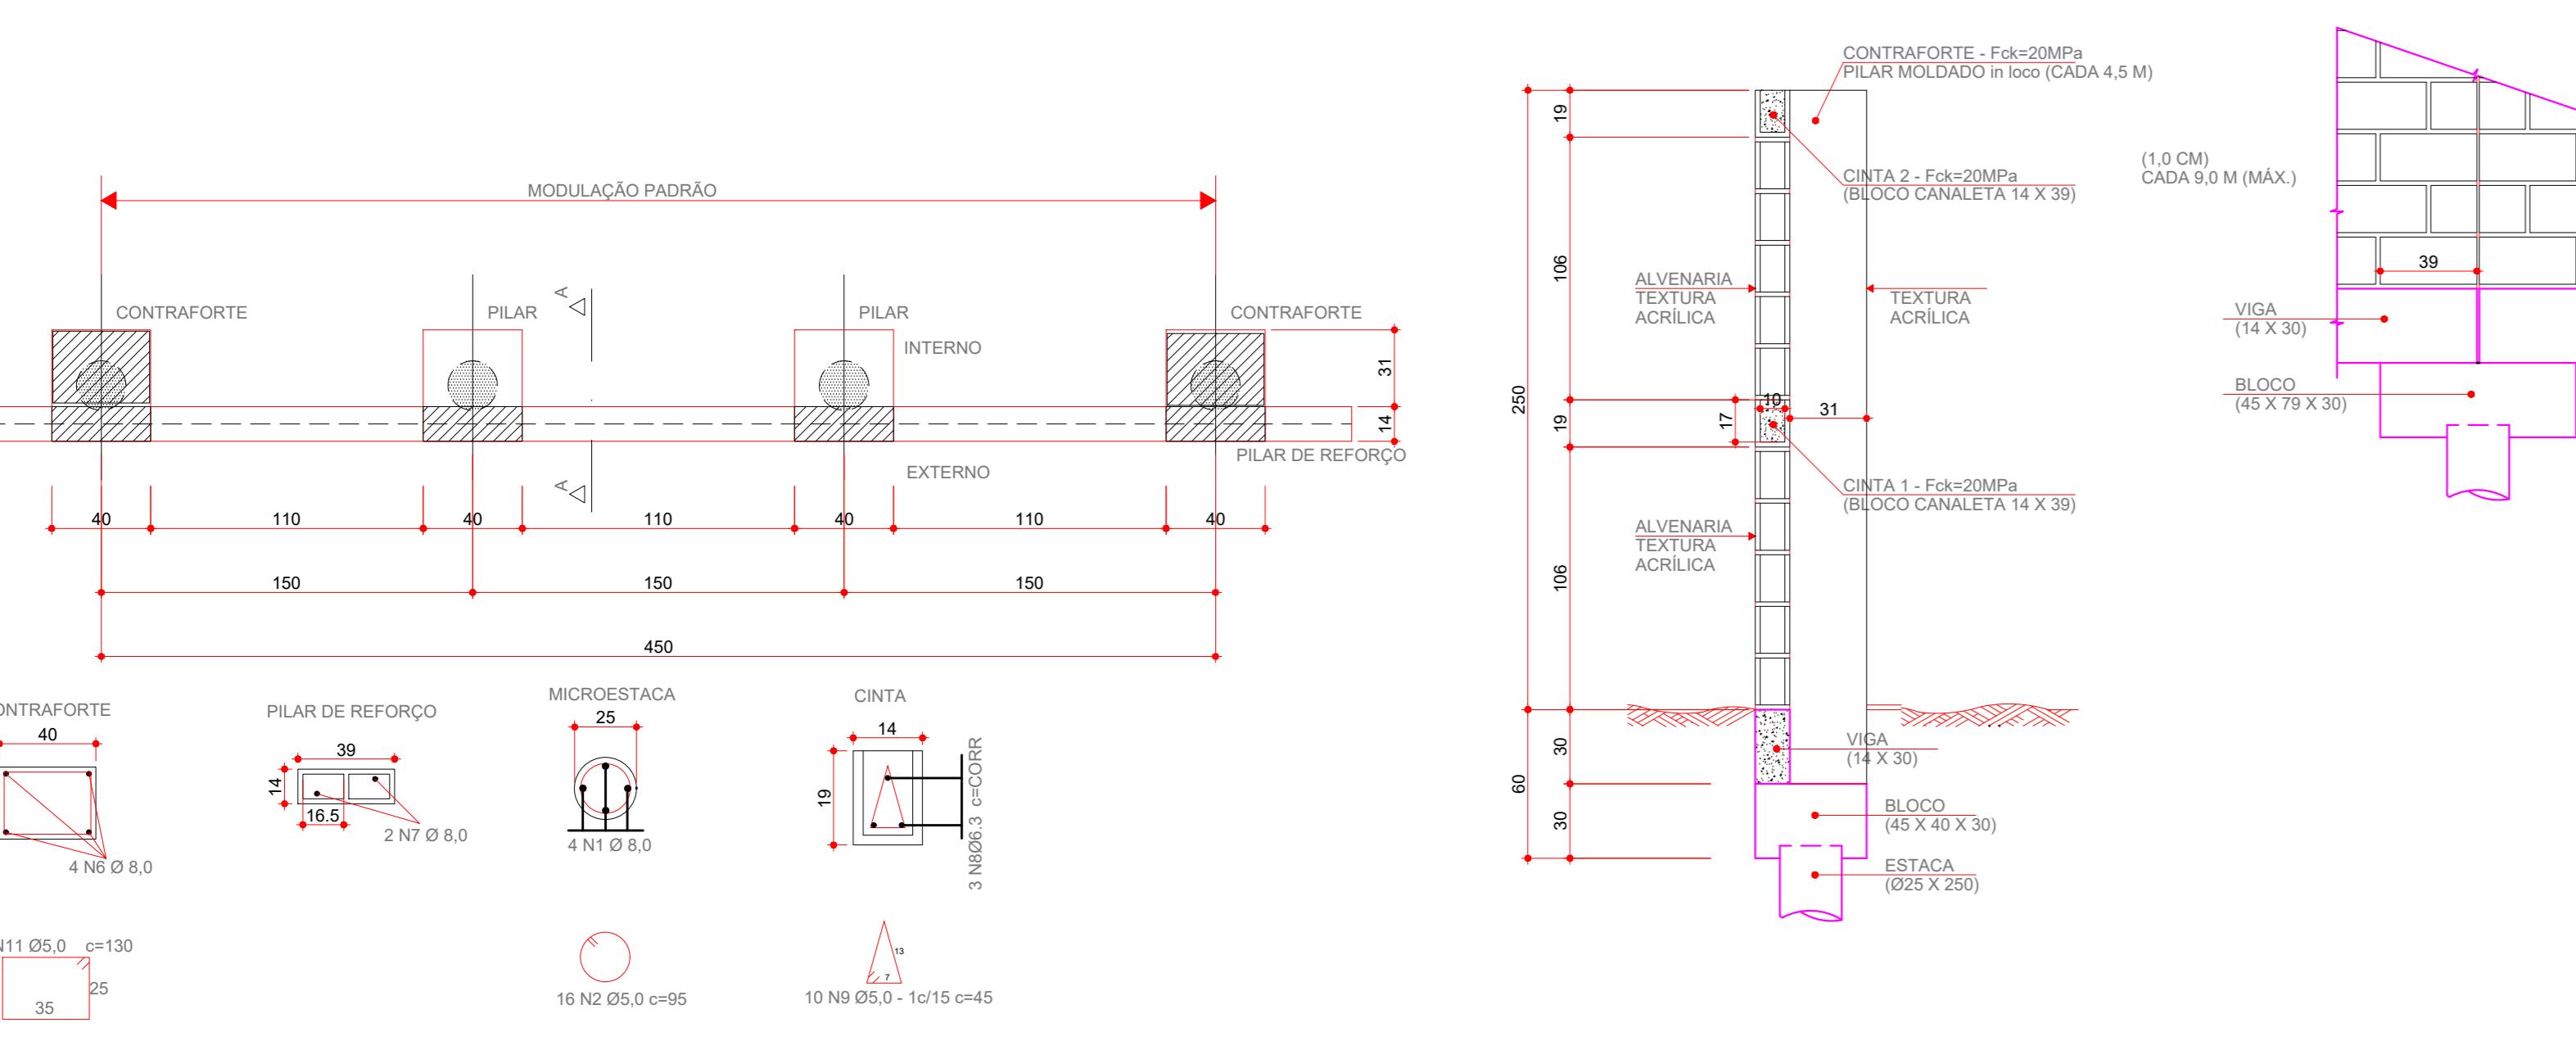


DETALHE EXECUTIVO DO MURO EM BLOCO DE CONCRETO

ESC. 1/25

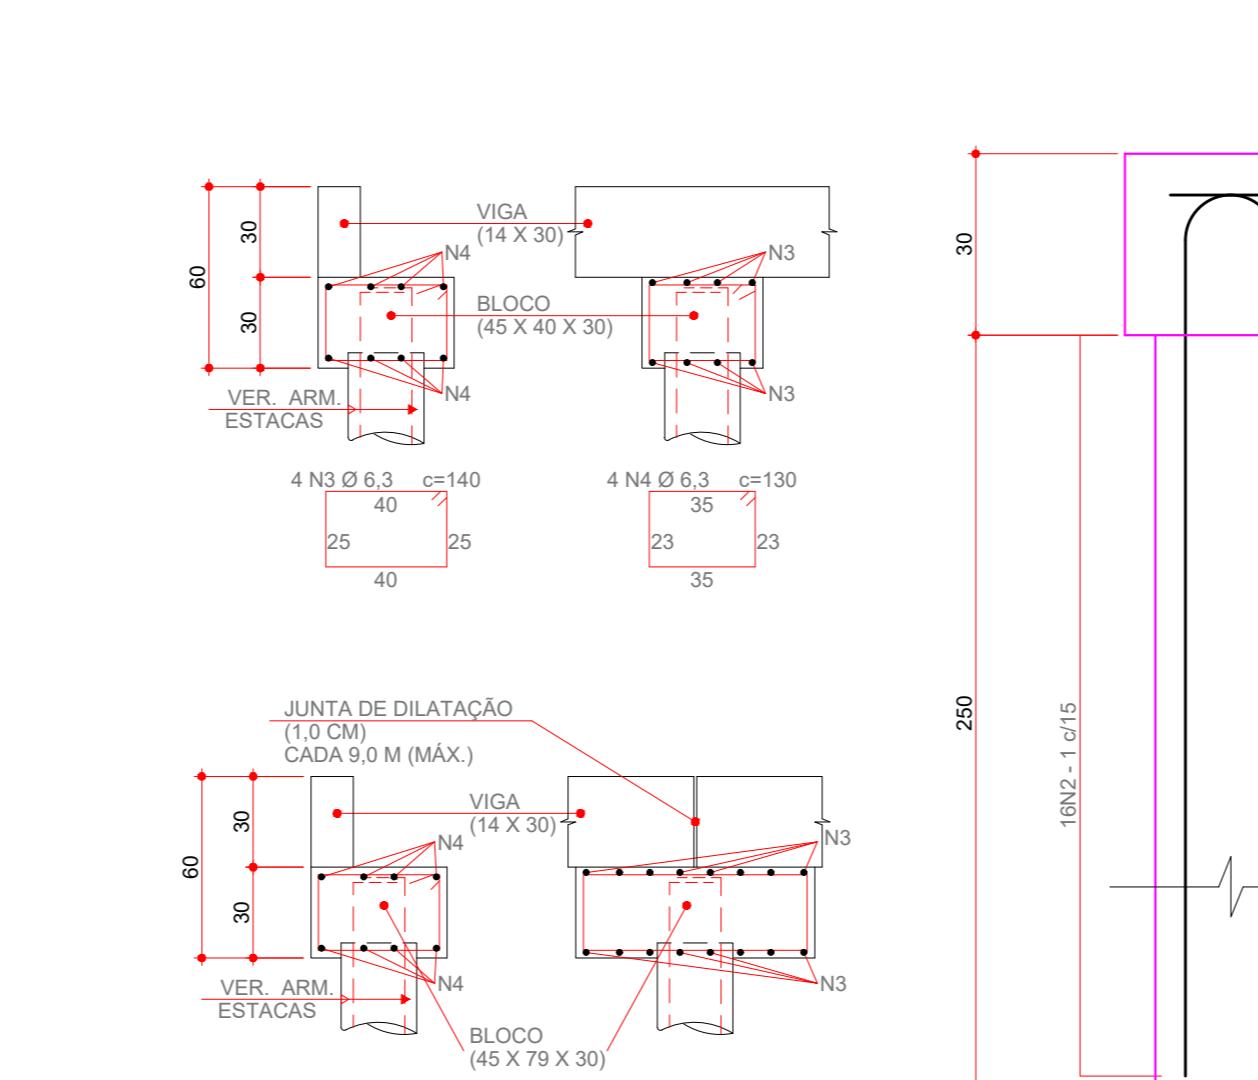

DETALHE EXECUTIVO DO MURO PALITO

ESC. 1/20

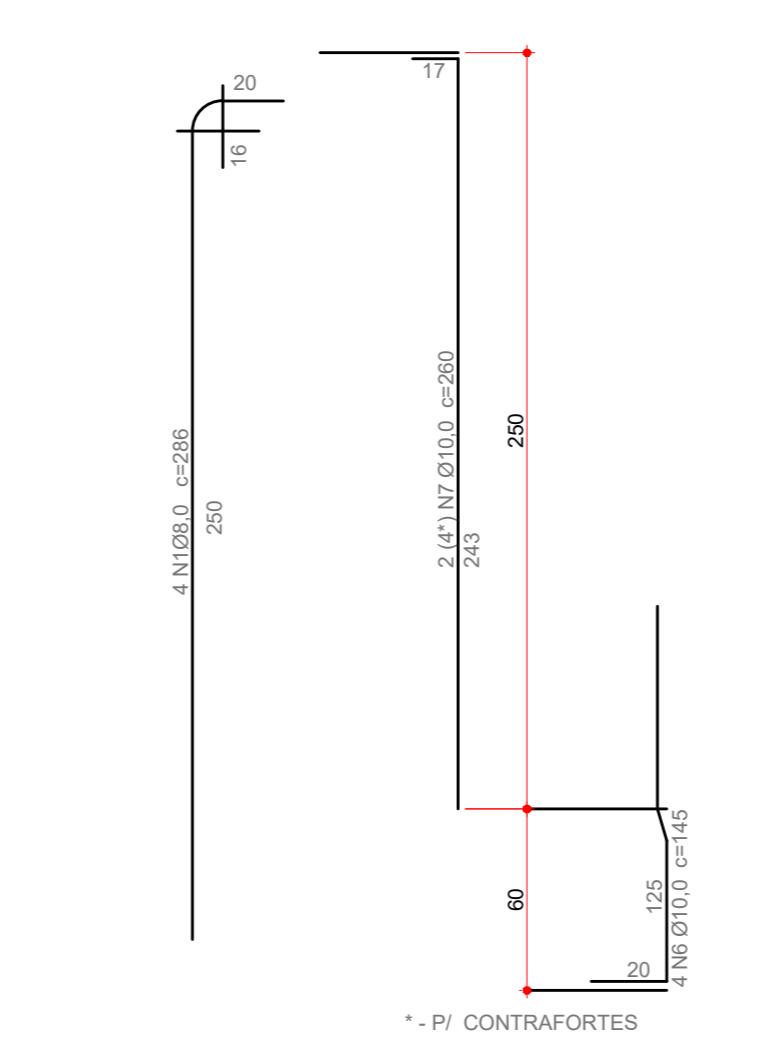

DESCRIÇÃO DOS ITENS DETALHADOS


INTERNO - PGA02 - 120x265 + GRADIL G01 - 93x265

AREA DE MANOBRAS PGCE04 - 740x265


AREA DE MANOBRAS PGCE05 - 805x265 + GRADIL G01 - 400x265

Descrição		Data
REVISÕES		UNILA
Objetário: UNIVERSIDADE FEDERAL DA INTEGRAÇÃO LATINO AMERICANA CNPJ - 11.806.275/0001-33	Resp. Técnico Projeto de Implantação: UNIVERSIDADE FEDERAL DA INTEGRAÇÃO LATINO AMERICANA CNPJ - 11.806.275/0001-33	
Arq. Kalilo Lima Kzam SIAPE 2086727		Arq. Francieli Butske Arquiteta - CAU A49220-5
Arq. Técnico Projeto Arquitetônico Arq. Francieli Butske Arquiteta - CAU A49220-5	Responsável pela Execução: Arq. Livia Yu I. Trevisan Arquiteta - CAU A59460-1	
 Arq. Clarissa Buss Arquiteta - CAU A42428-5	 Arq. Greicy G. Andersen Arquiteta - CAU A66120-1	
 Objetivo: Arq. Francieli Butske Arquiteta - CAU A49220-5	 Data: 01/01/2023	

DETALHAMENTO ARQUITETÔNICO EDIFÍCIO ALMOX-ARQUIVO

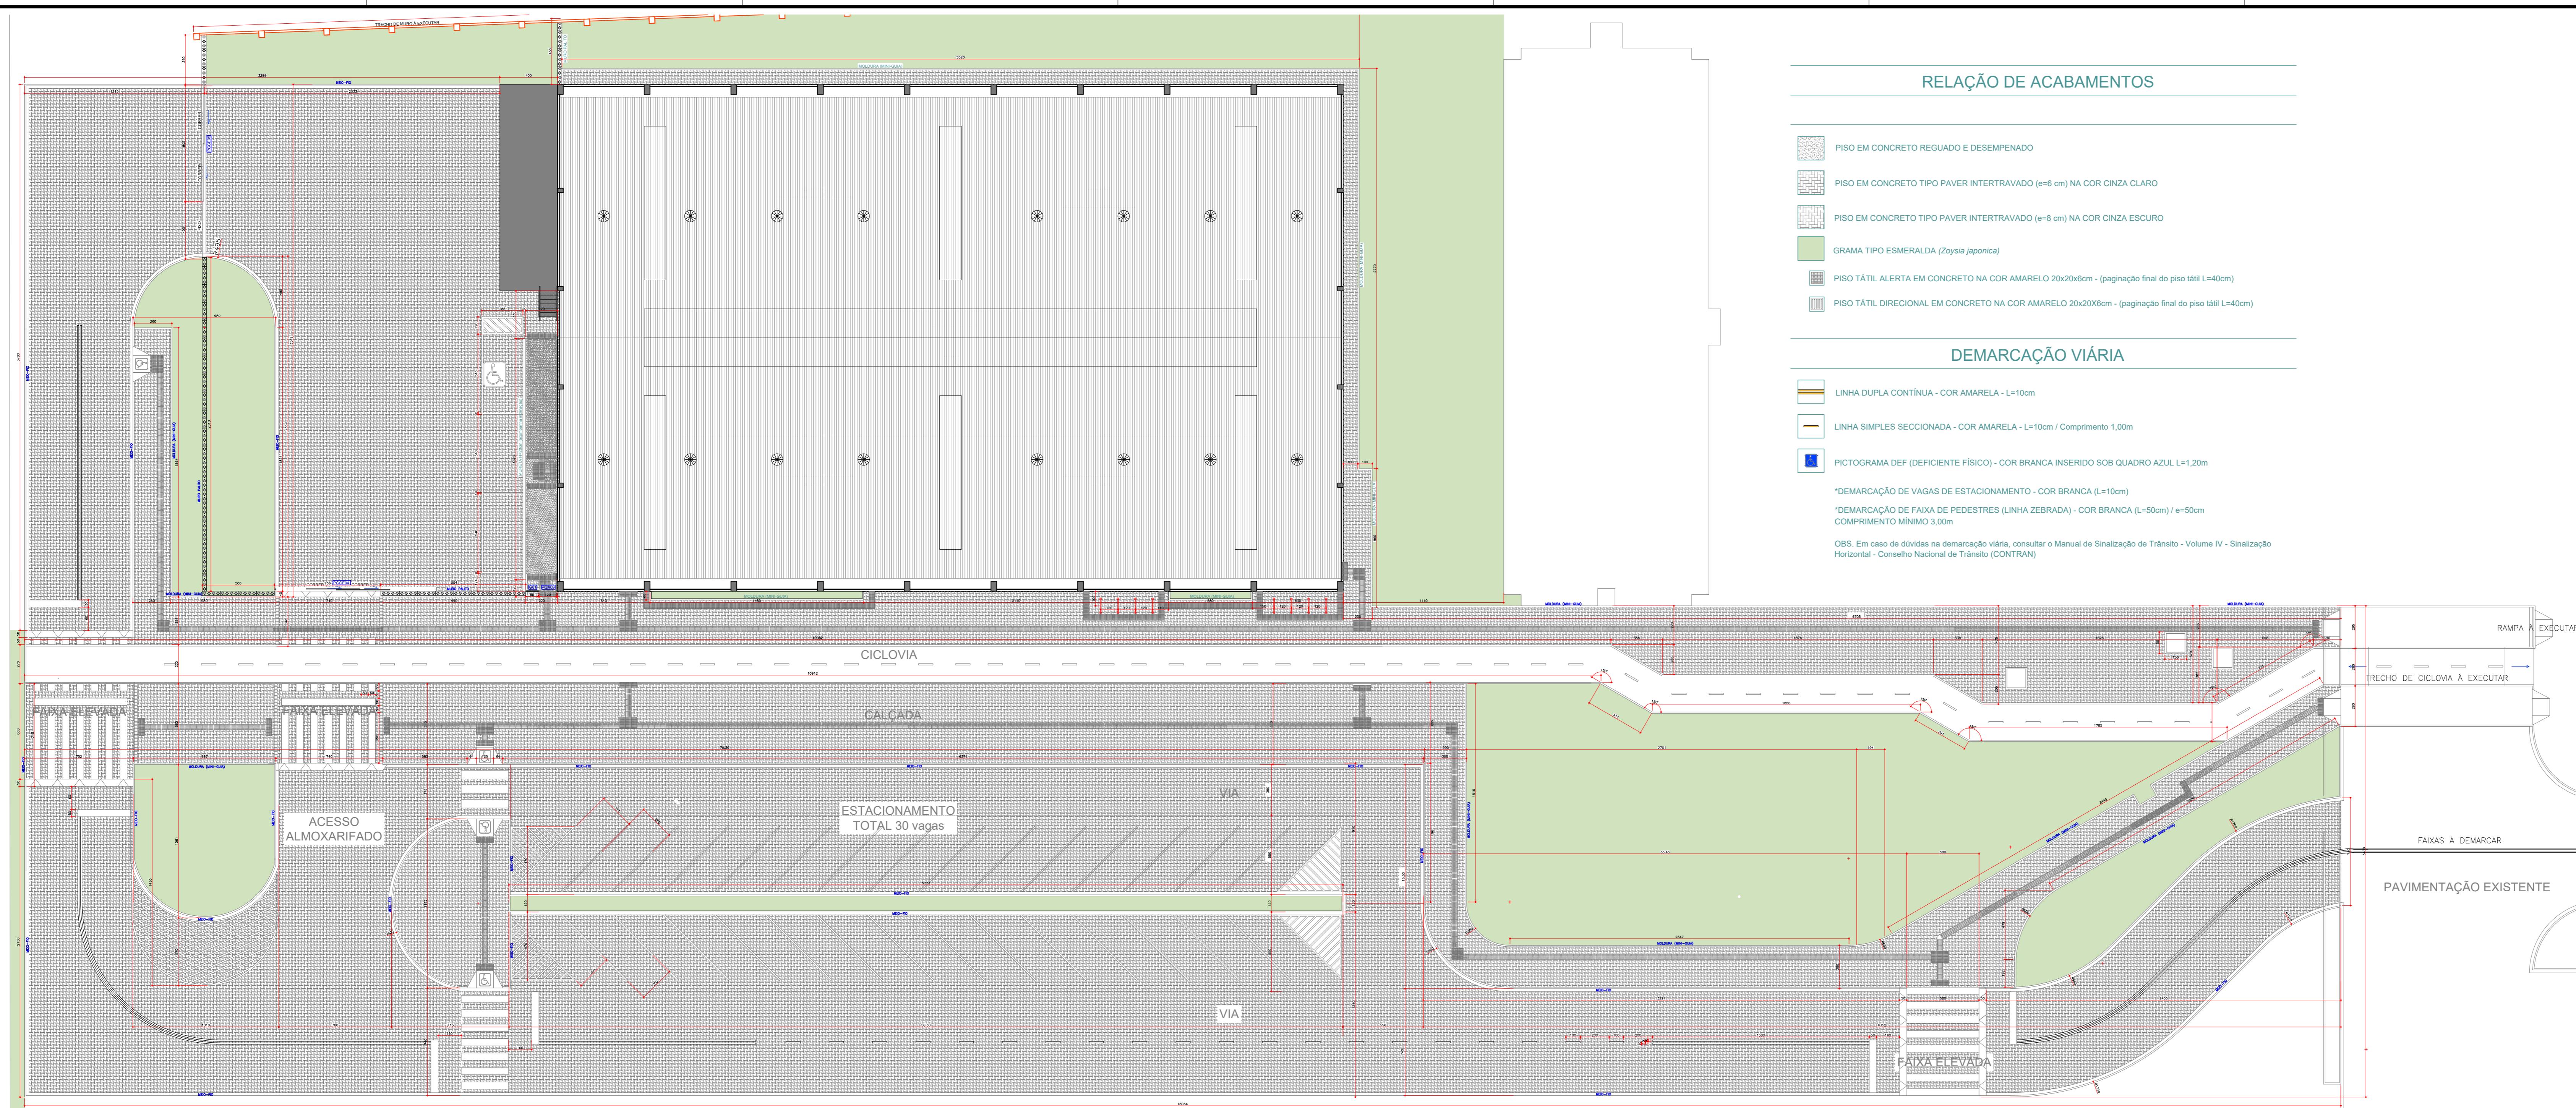


PLANTA DE PAVIMENTAÇÃO ÁREA DE ESCOPO ALMOX-ARQUIVO ESC. 1/100

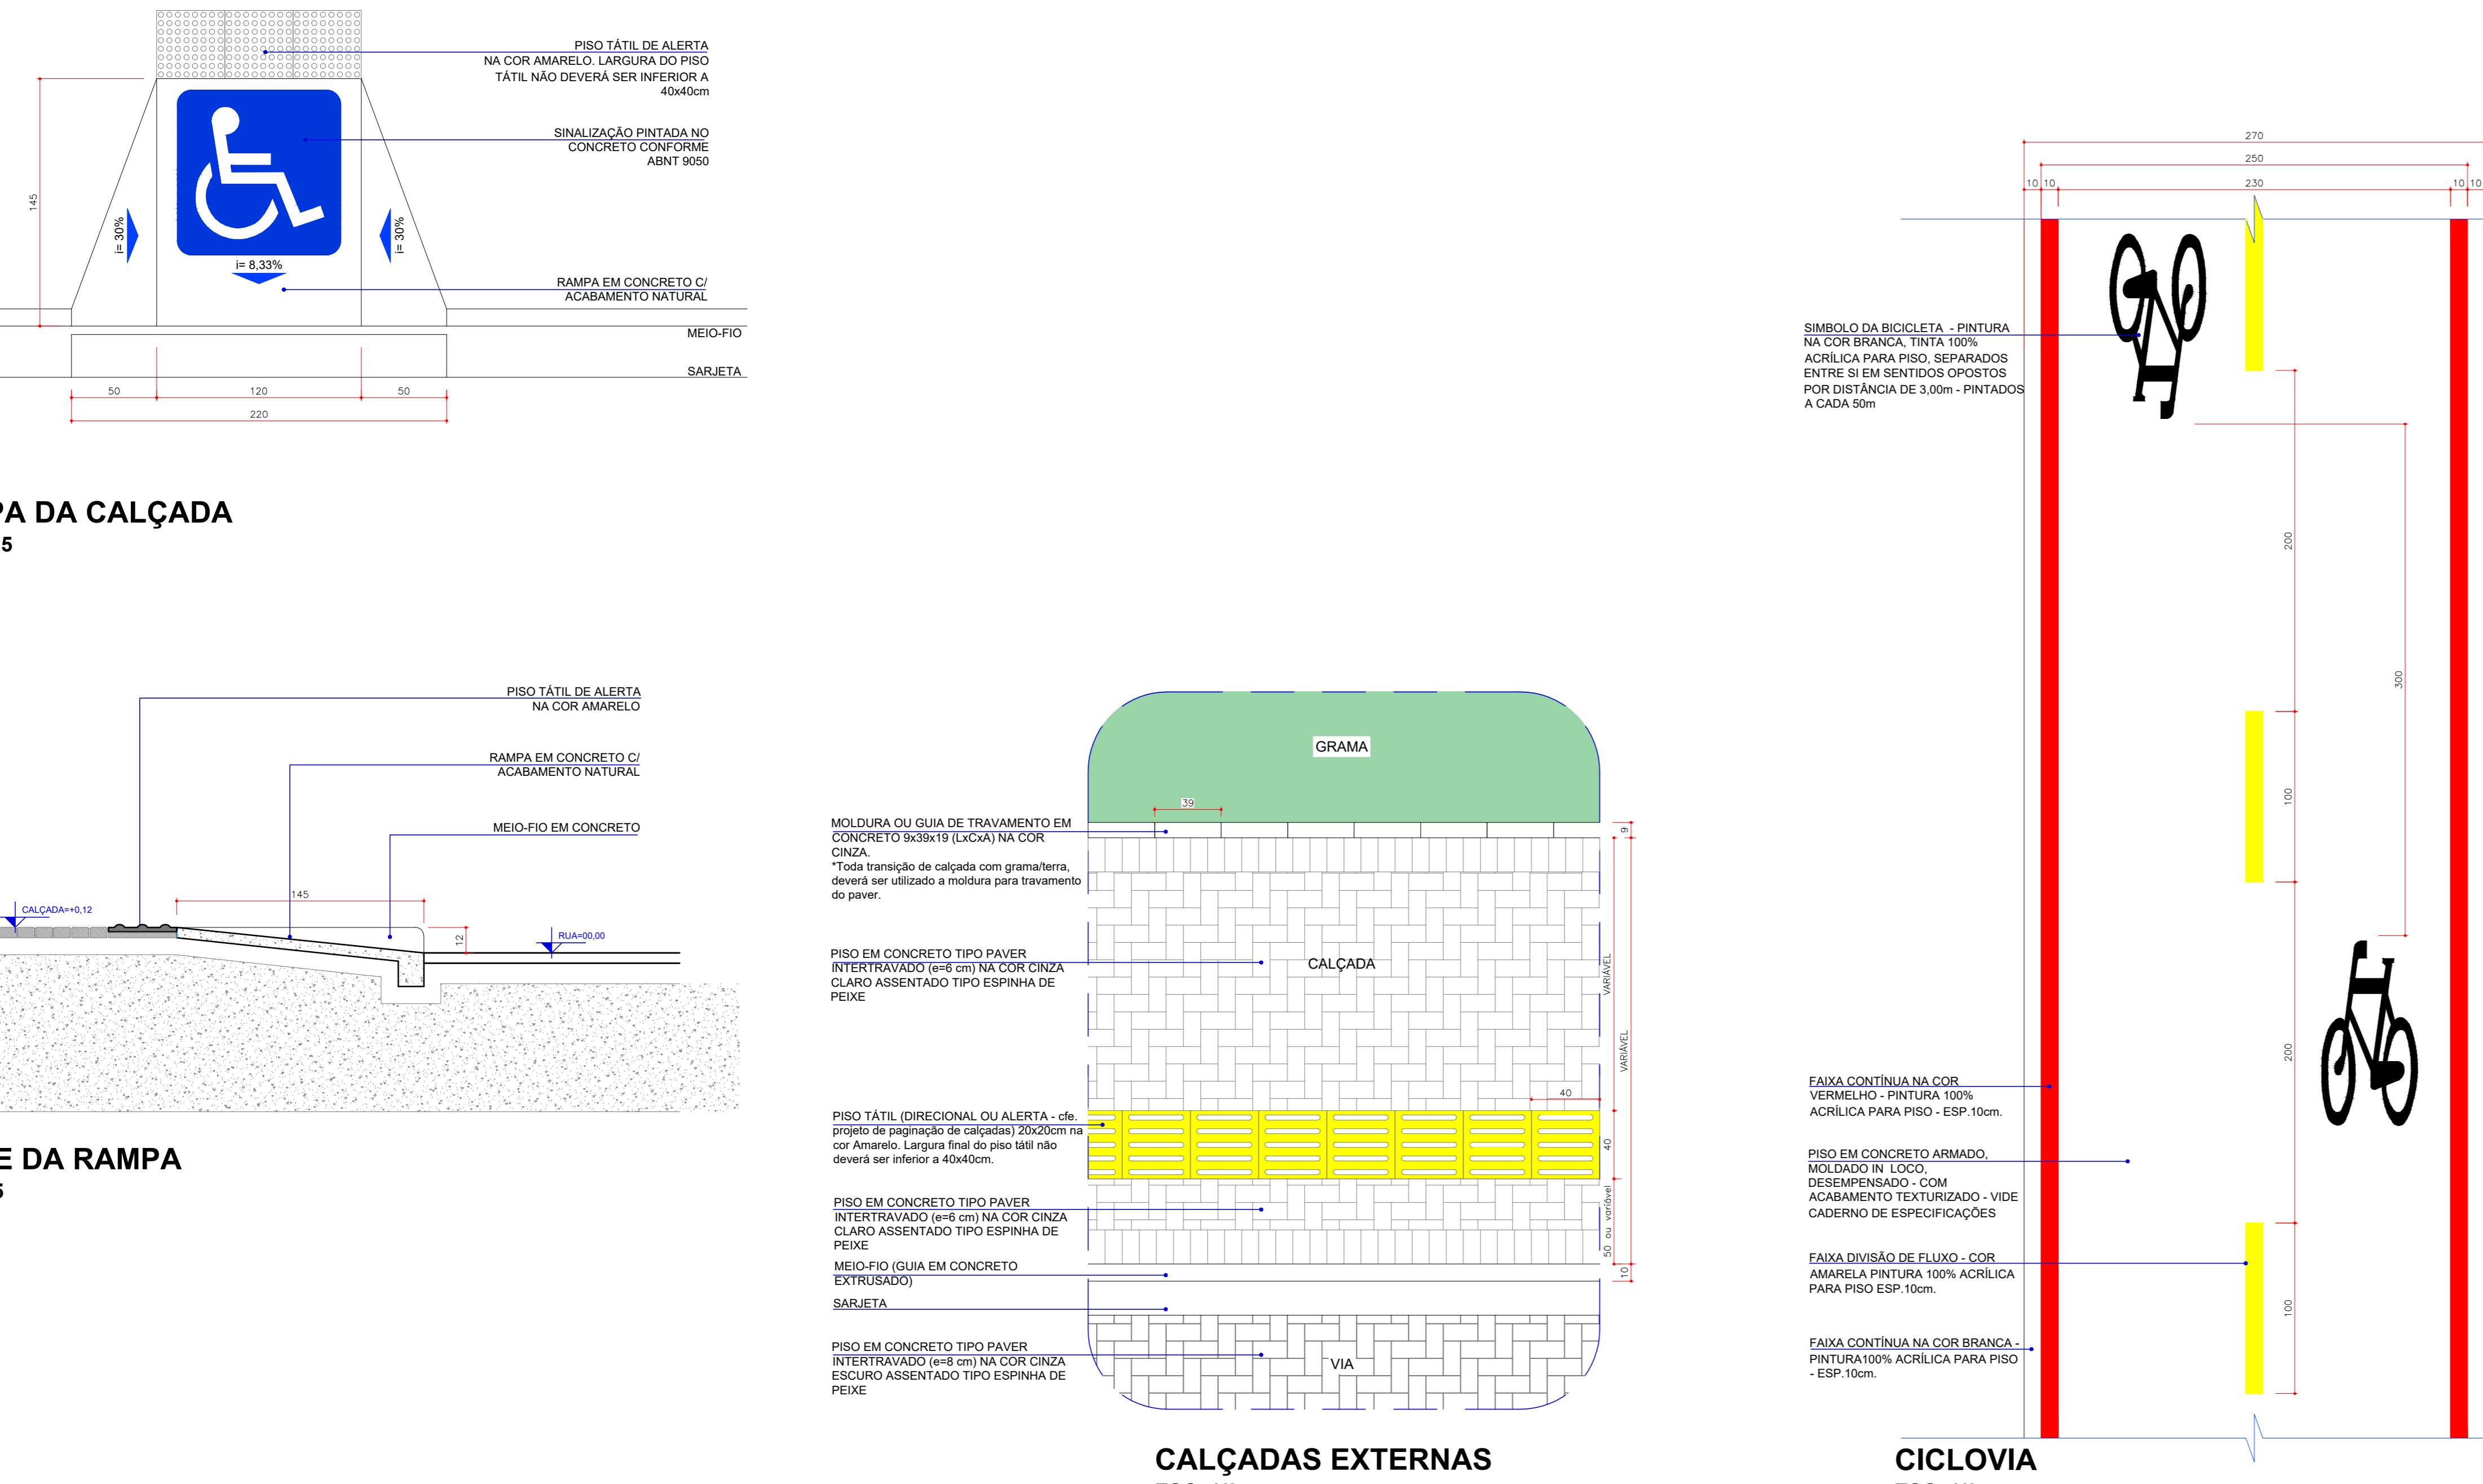

PAVER INTERTRAVADO (e=8 cm)			
CAMADAS CONSTITUINETES			
Nº	CAMADA	MATERIAL	ESP. (cm)
01	REVESTIMENTO	BLOCO INTERTRAVADO DE CONCRETO NA COR CINZA ESCURO REJUNTADO COM AREIA	8,00
02	ASSENTAMENTO	AREIA OU PÓ DE PEDRA	4,00
03	BASE	BRITA GRADUADA SIMPLES	15,00
04	SUB-BASE	CAMADA DE RACHÃO	15,00
05	COMPACTAÇÃO E REGULARIZAÇÃO DO SUBLEITO	SOLO LOCAL NÃO ORGÂNICO, CBR>5%, ESCARIFICADO E RECOMPACTADO A 100% P.N. (PROCTOR NORMAL)	20,00
06	SUBLEITO	-	-

CORTE AA - VIA ACESSO E ESTACIONAMENTO

SEM ESCALA - PISO EM CONCRETO TIPO PAVER INTERTRAVADO (e=8 cm) NA COR CINZA ESCURO

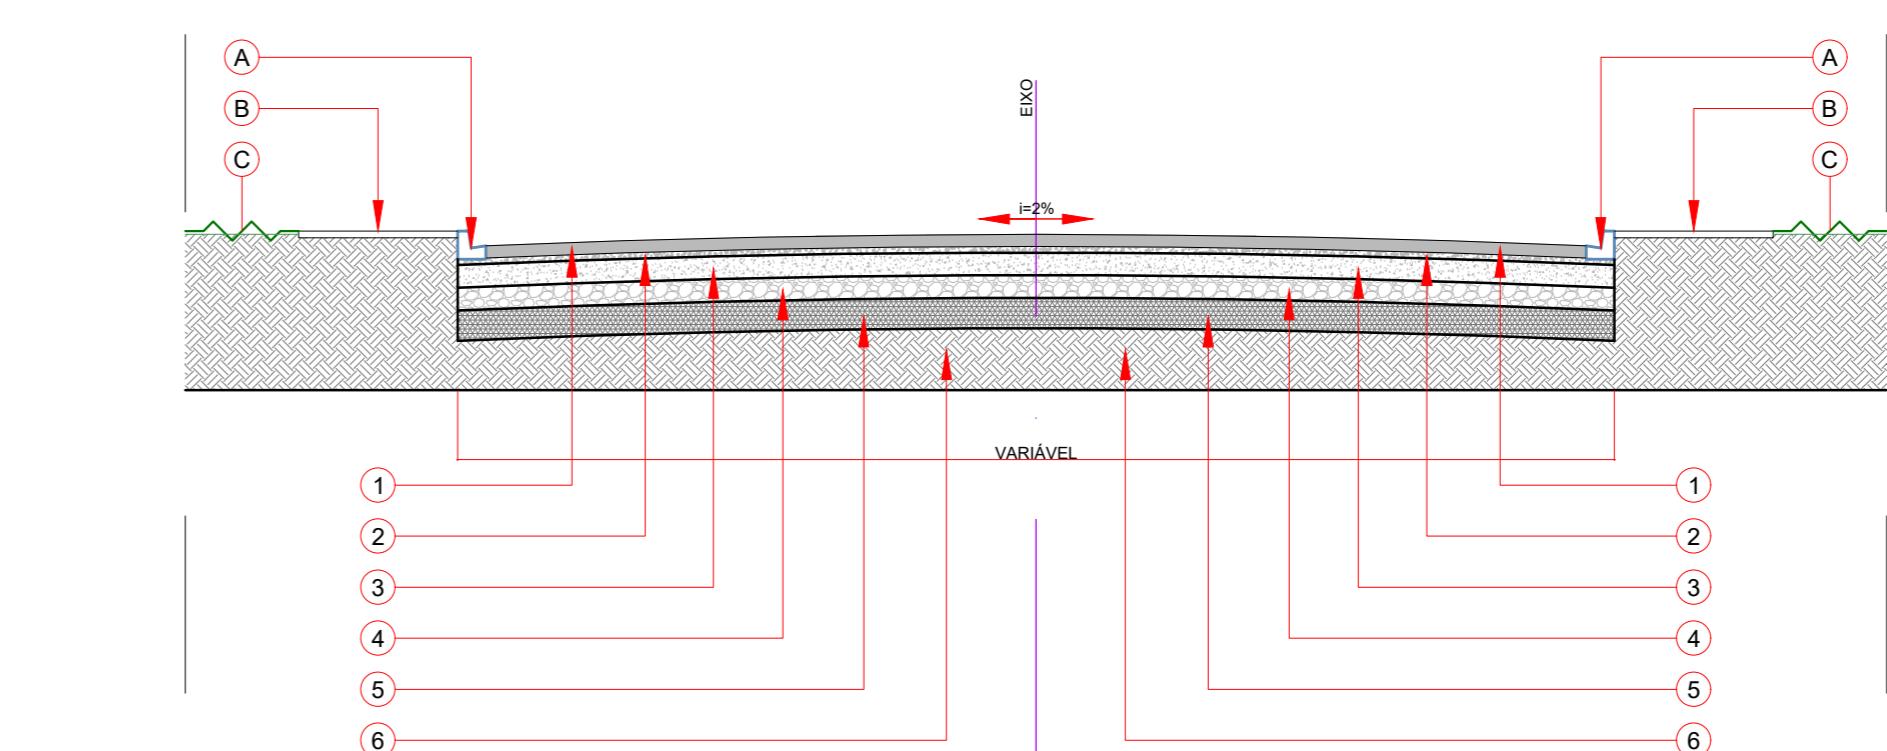

DESCRÍÇÃO DOS ITENS DETALHADOS

3. DETALHE DE PAVIMENTAÇÃO / ÁREA DE ESCOPO EXECUÇÃO ALMOX-ARQUIVO			
NOTAS:			
<p>1. PARA A INSTALAÇÃO DO PISO TÁTIL, DEVERÁ SER OBSERVADA A NBR 16537/2016 - ACESSIBILIDADE - SINALIZAÇÃO TÁTIL NO PISO - DIRETRIZES PARA A ELABORAÇÃO DE PROJETOS E INSTALAÇÃO. EM CASO DE DÚVIDAS, SOLICITAR AUXÍLIO DA FISCALIZAÇÃO E ARQUITETAS RESPONSÁVEIS PELO PROJETO.</p>			
Nº	Descrição		Data
REVISÕES			UNILA
Proprietário: UNIVERSIDADE FEDERAL DA INTEGRAÇÃO LATINO AMERICANA CNPJ - 11.806.275/0001-33		Resp. Técnico Projeto de Implantação: UNIVERSIDADE FEDERAL DA INTEGRAÇÃO LATINO AMERICANA CNPJ - 11.806.275/0001-33	
Aref Kalilo Lima Kzam SIAPE 2086727		Arq. Francieli Butske Arquiteta - CAU A49220-5	
Resp. Técnico Projeto Arquitetônico Arq. Francieli Butske Arquiteta - CAU A49220-5		Responsável pela Execução: Arq. Livia Yu I. Trevisan Arquiteta - CAU A59460-1	
Arq. Clarissa Buss Arquiteta - CAU A42428-5		Arq. Greicy G. Andersen Arquiteta - CAU A66120-1	
Fase(s):		Data: 07/09/2023	
<p>1. PARA A INSTALAÇÃO DO PISO TÁTIL, DEVERÁ SER OBSERVADA A NBR 16537/2016 - ACESSIBILIDADE - SINALIZAÇÃO TÁTIL NO PISO - DIRETRIZES PARA A ELABORAÇÃO DE PROJETOS E INSTALAÇÃO. EM CASO DE DÚVIDAS, SOLICITAR AUXÍLIO DA FISCALIZAÇÃO E ARQUITETAS RESPONSÁVEIS PELO PROJETO.</p>			
Nº	Descrição		Data
REVISÕES			UNILA
Proprietário: UNIVERSIDADE FEDERAL DA INTEGRAÇÃO LATINO AMERICANA CNPJ - 11.806.275/0001-33		Resp. Técnico Projeto de Implantação: UNIVERSIDADE FEDERAL DA INTEGRAÇÃO LATINO AMERICANA CNPJ - 11.806.275/0001-33	
Aref Kalilo Lima Kzam SIAPE 2086727		Arq. Francieli Butske Arquiteta - CAU A49220-5	
Resp. Técnico Projeto Arquitetônico Arq. Francieli Butske Arquiteta - CAU A49220-5		Responsável pela Execução: Arq. Livia Yu I. Trevisan Arquiteta - CAU A59460-1	
Arq. Clarissa Buss Arquiteta - CAU A42428-5		Arq. Greicy G. Andersen Arquiteta - CAU A66120-1	
Fase(s):		Data: 07/09/2023	

ESCALA: 	INDICADA	DATA:	JULHO/2020
 <p>UNILA Universidade Federal da Integração Latino-Americana</p>		<p>Descrição</p> <p>DETALHAMENTO ARQUITETÔNICO EDIFÍCIO ALMOX-ARQUIVO</p>	
<p>Localização</p> <p>Terreno Av. Tancredo Neves, Nº 3147</p>		<p>ARQ</p>	
<p>Identificador</p> <p>AT.14.UNL.PE.ARQ.3006</p>		<p>R0</p>	<p>FL. 07/07</p>



MINISTÉRIO DA EDUCAÇÃO

UNIVERSIDADE FEDERAL DA INTEGRAÇÃO LATINO-AMERICANA

SISTEMA INTEGRADO DE PATRIMÔNIO, ADMINISTRAÇÃO E

CONTRATOS

FOLHA DE ASSINATURAS

Emitido em 24/11/2020

PROJETO EXECUTIVO Nº 8/2020 - SECIC (10.01.05.27)

(Nº do Protocolo: NÃO PROTOCOLADO)

(Assinado eletronicamente em 24/11/2020 13:08)

LIVIA YU IWAMURA TREVISAN

ARQUITETO E URBANISTA

1823978

(Assinado eletronicamente em 24/11/2020 12:56)

AREF KALILO LIMA KZAM

SECRETARIO

2086727

(Assinado eletronicamente em 24/11/2020 12:56)

GREICY GONZALEZ ANDERSEN

ARQUITETO E URBANISTA

2143529

(Assinado eletronicamente em 24/11/2020 12:43)

CLARISSA BUSS

CHEFE DE DEPARTAMENTO

2149970

(Assinado eletronicamente em 24/11/2020 12:42)

FRANCIELI BUTSKE

ARQUITETO E URBANISTA

2172428

Para verificar a autenticidade deste documento entre em <https://sig.unila.edu.br/public/documentos> informando seu número: **8**, ano: **2020**, tipo: **PROJETO EXECUTIVO**, data de emissão: **24/11/2020** e o código de verificação: **8369f69735**