



ANEXO II - Catálogo de Projetos

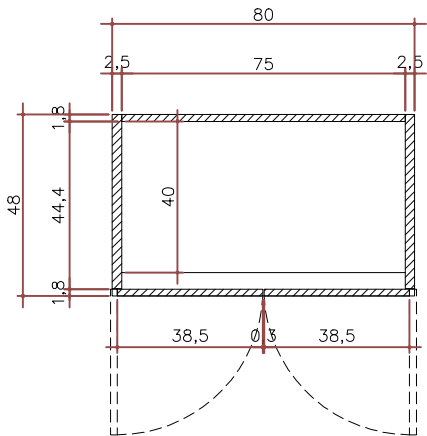


PLANTA BAIXA  
ESC.: 1/20

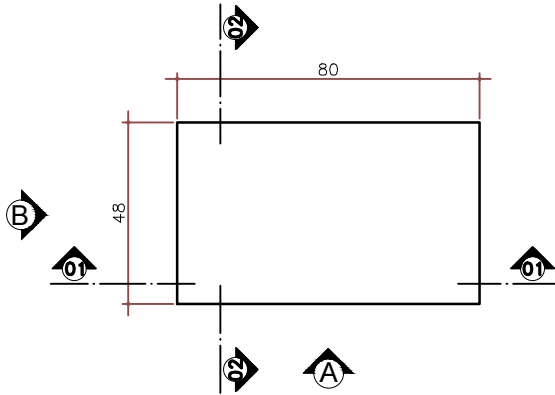


VISTA SUPERIOR  
ESC.: 1/20

LATERAL – MDP 25mm  
BORDA FRONTAL E  
POSTERIOR FITA PVC 3mm  
DEMAIS BORDAS FITA PVC 1,5mm  
REVEST. MELAMÍNICO BP  
TEXTURIZ. EM AMBAS FACES

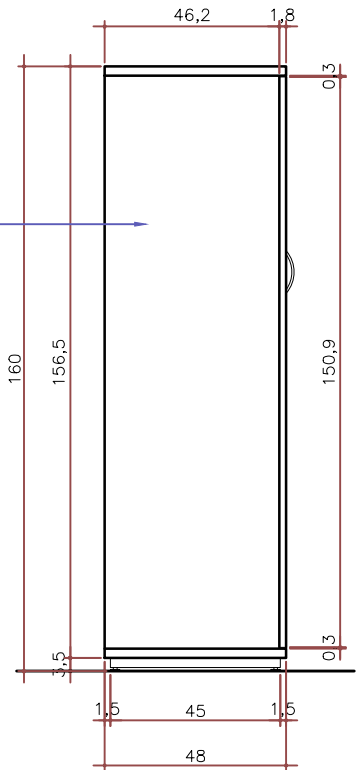

ELEVÇÃO B  
ESC.: 1/20

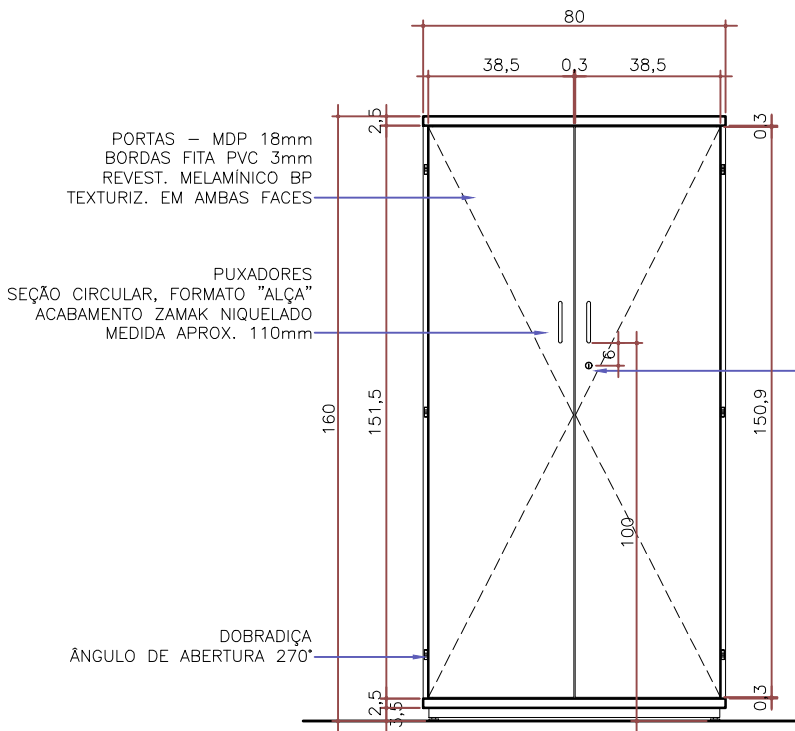

ELEVÇÃO A  
ESC.: 1/20

CHAPÉU – MDP 25mm  
BORDAS FITA PVC 3mm  
REVEST. MELAMÍNICO BP  
TEXTURIZ. EM AMBAS FACES

LATERAL – MDP 25mm  
BORDAS FRONTAL E POSTERIOR FITA PVC 3mm  
DEMAIS BORDAS FITA PVC 1,5mm  
REVEST. MELAMÍNICO BP  
TEXTURIZ. EM AMBAS FACES


FUNDO – MDP 18mm  
BORDAS FITA PVC 1,5MM  
REVEST. MELAMÍNICO BP  
TEXTURIZ. EM AMBAS FACES

PRATELEIRAS – MDP 25mm  
BORDA FRONTAL FITA PVC 3mm  
DEMAIS BORDAS FITA PVC 1,5mm  
REVEST. MELAMÍNICO BP  
TEXTURIZ. EM AMBAS FACES

BASE – MDP 25mm  
BORDAS FITA PVC 3mm  
REVEST. MELAMÍNICO BP  
TEXTURIZ. EM AMBAS FACES

RODAPÉ EM AÇO  
SEÇÃO RETANGULAR 30X20mm  
COM SAPATAS REGULADORAS


FECHADURA  
CHAVE ESCAMOTEÁVEL

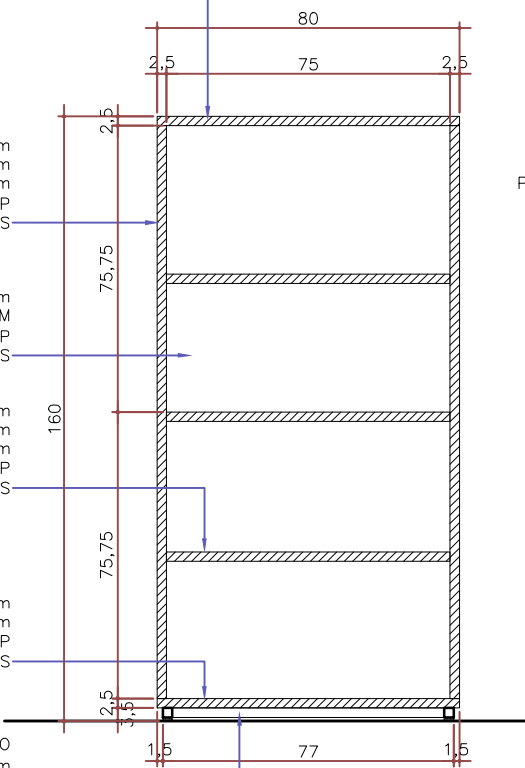

CORTE 01  
ESC.: 1/20

FURAÇÃO NAS LATERAIS  
A CADA 35mm  
P/ REGULAGEM DE ALTURA DAS PRATELEIRAS

PRATELEIRAS – MDP 25mm  
BORDA FRONTAL FITA PVC 3mm  
DEMAIS BORDAS FITA PVC 1,5mm  
REVEST. MELAMÍNICO BP  
TEXTURIZ. EM AMBAS FACES

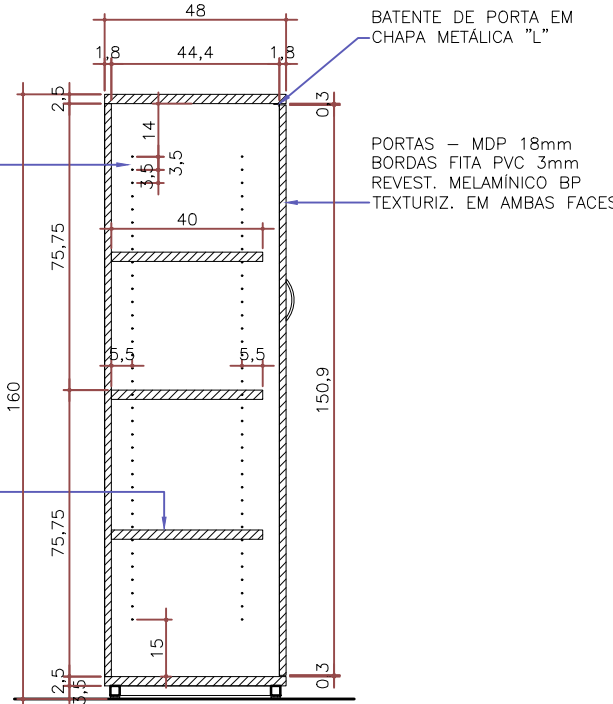

CORTE 02  
ESC.: 1/20

BATENTE DE PORTA EM  
CHAPA METÁLICA "L"


PORTAS – MDP 18mm  
BORDAS FITA PVC 3mm  
REVEST. MELAMÍNICO BP  
TEXTURIZ. EM AMBAS FACES

SECIC - Secretaria de Implantação do Campus  
DPP - Departamento de Projetos e Planejamento


PROJETO: Catálogo de Projetos - Móveis UNILA		DESENHO: ITEM 01 e 36		DATA Agosto / 2020	
DESENHISTA: Gustavo Souza	RESPONSÁVEL: Clarissa Buss	CAU: A42428-5	DESCRIÇÃO: Detalhamento Exec. de Mobiliário	ESCALA 1:20	PRANCHA 01/01

DESCRIÇÃO:  
ARMÁRIO ALTO




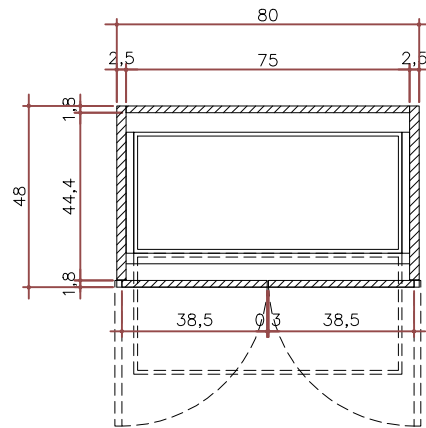


PLANTA BAIXA  
ESC.: 1/20

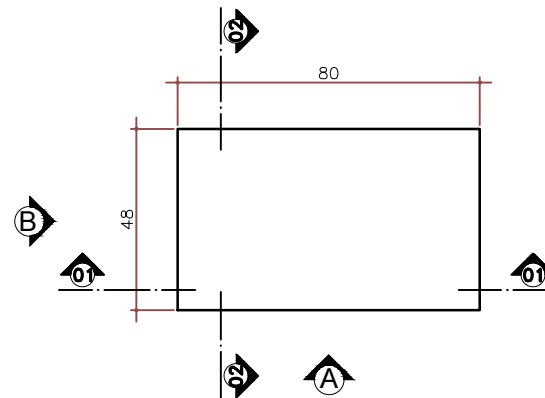


VISTA SUPERIOR  
ESC.: 1/20

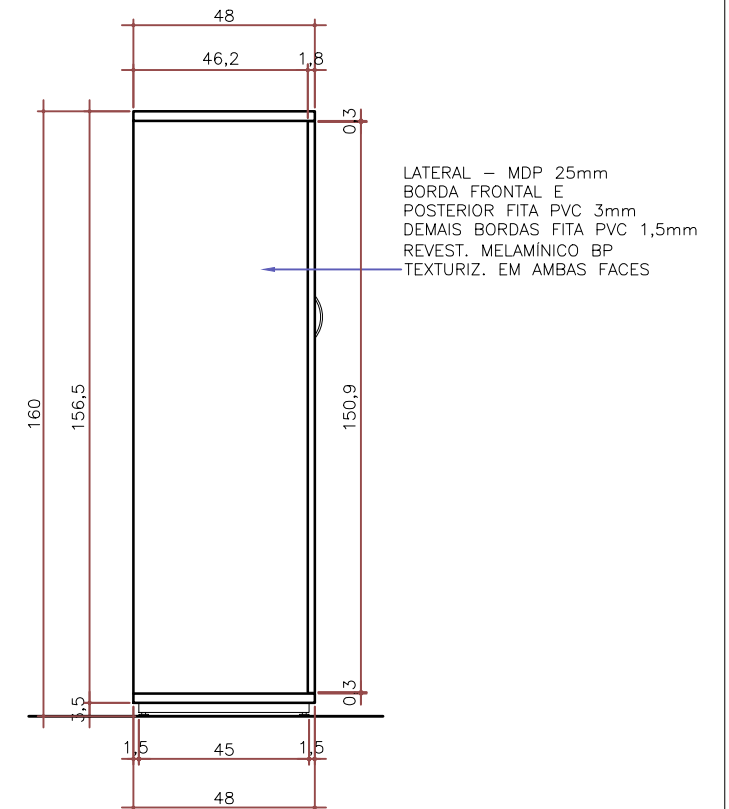


ELEVÇÃO B  
ESC.: 1/20

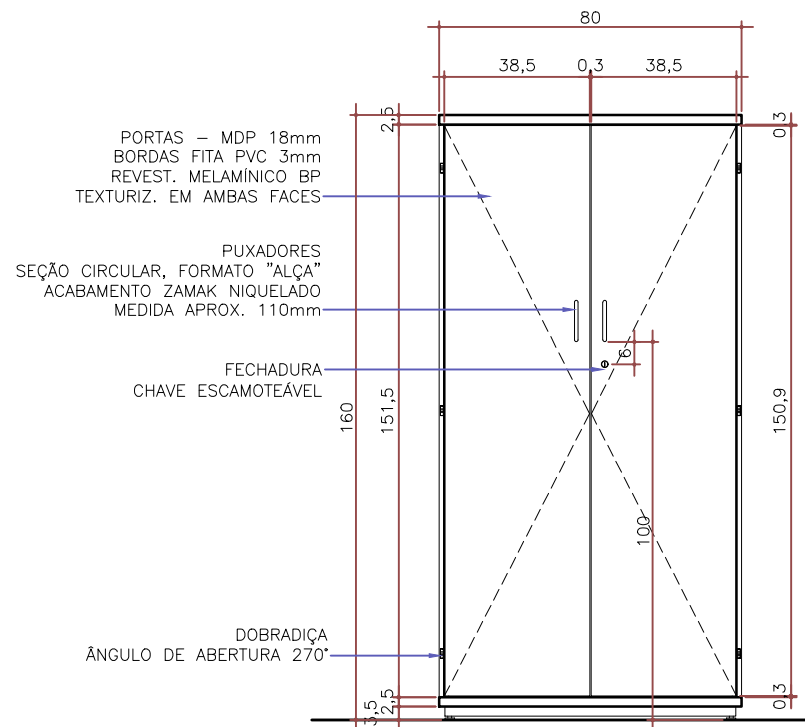

ELEVÇÃO A  
ESC.: 1/20

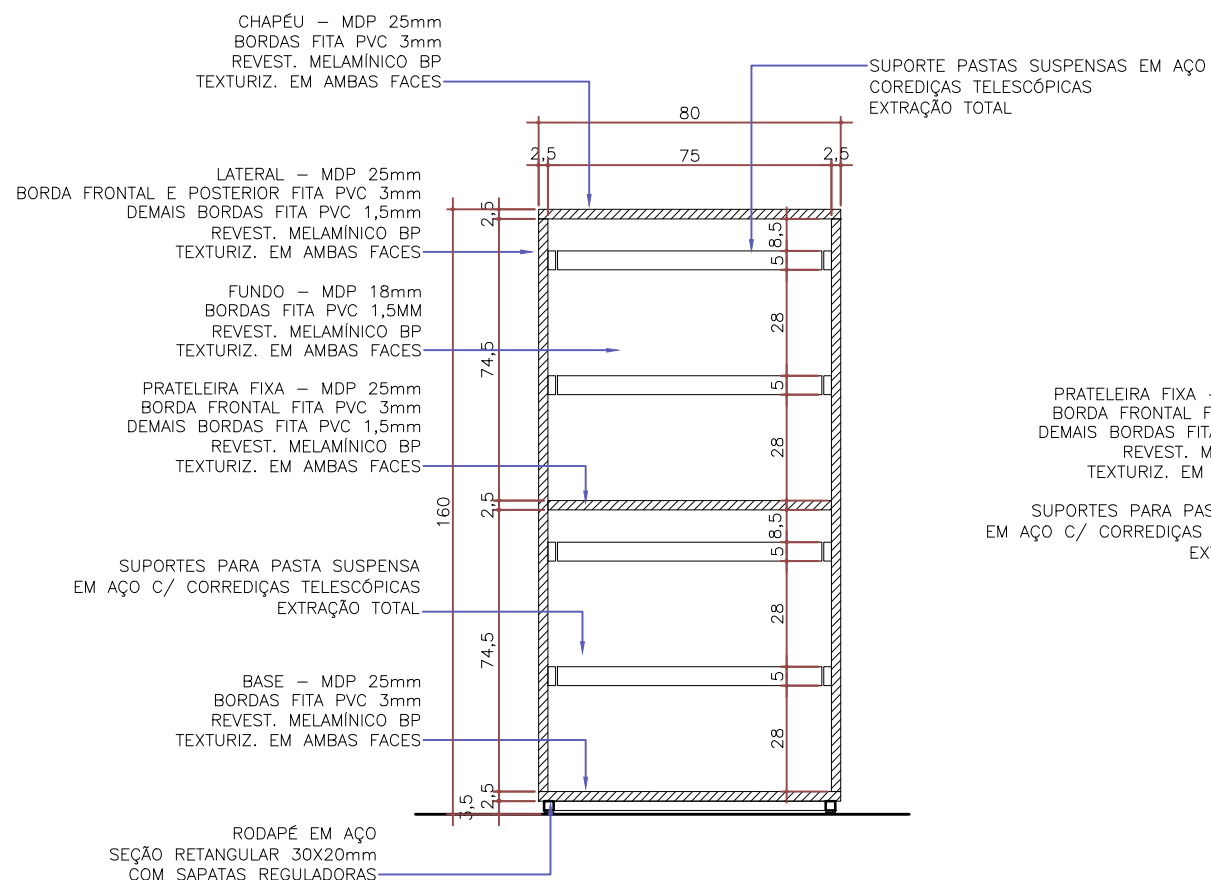


CORTE 01  
ESC.: 1/20

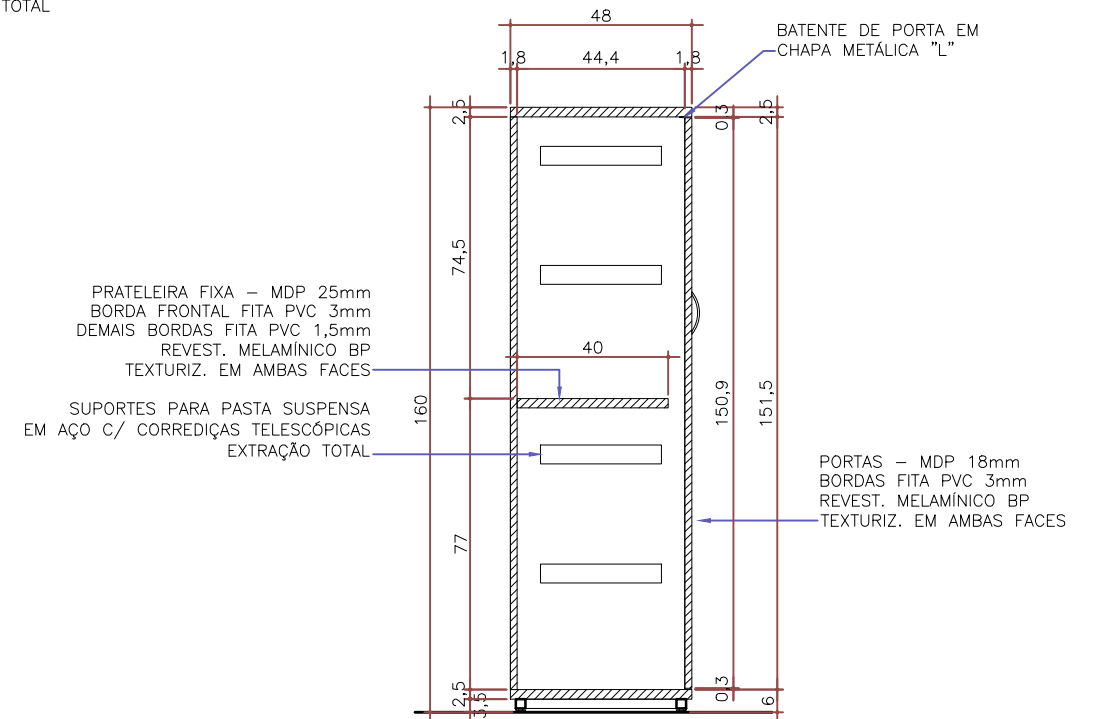


CORTE 02  
ESC.: 1/20

SEIC - Secretaria de Implantação do Campus DPP - Departamento de Projetos e Planejamento					
PROJETO: Catálogo de Projetos - Móveis UNILA			DESENHO: ITEM 02 e 37		DATA Agosto / 2020
DESENHISTA: Gustavo Souza	RESPONSÁVEL: Clarissa Buss	CAU: A42428-5	DESCRIÇÃO: Detalhamento Exec. de Mobiliário		
DESCRIÇÃO: ARMÁRIO ALTO, TIPO ARQUIVO			ESCALA 1:20	PRANCHA 01/01	




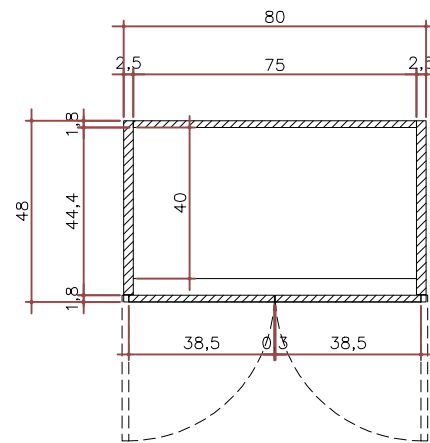


PLANTA BAIXA  
ESC.: 1/20

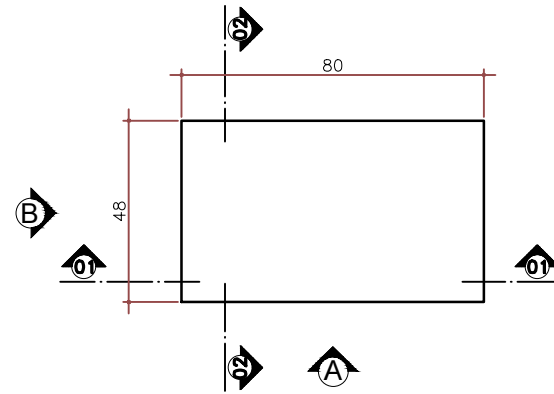


VISTA SUPERIOR  
ESC.: 1/20

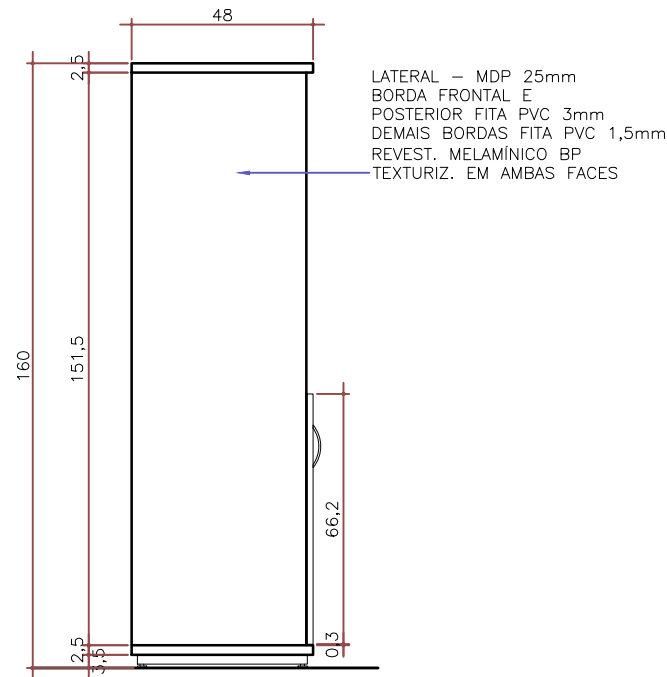


ELEVAÇÃO B  
ESC.: 1/20

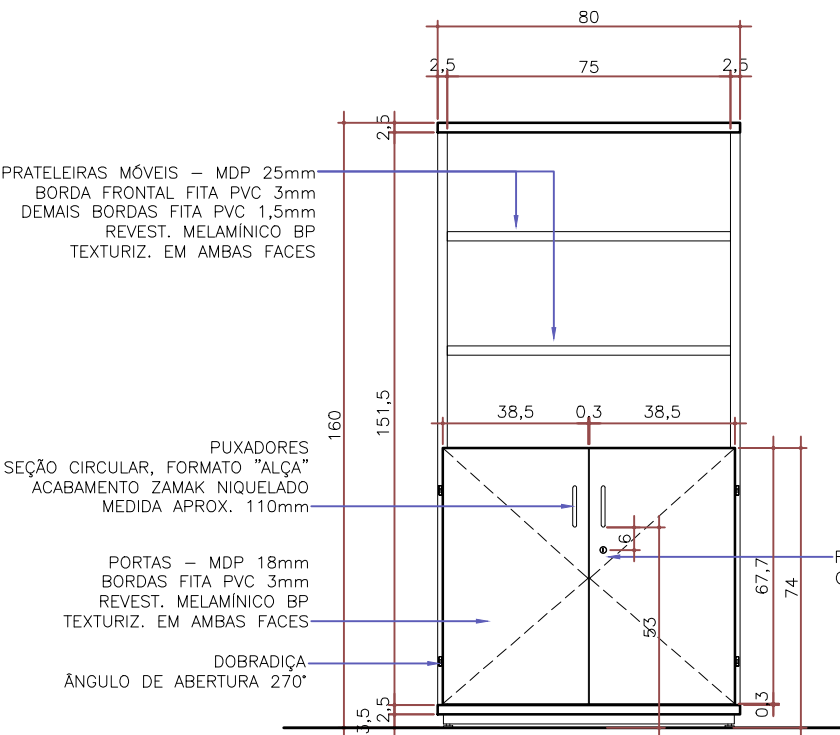

ELEVAÇÃO A  
ESC.: 1/20

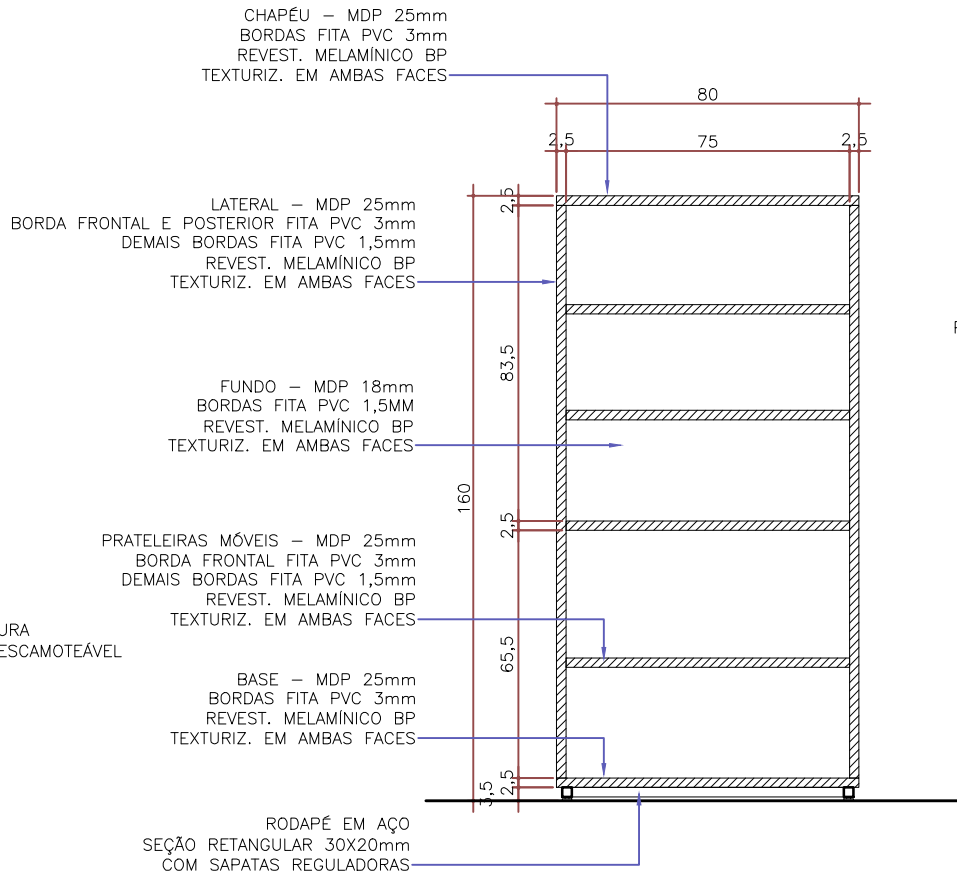

CORTE 01  
ESC.: 1/20

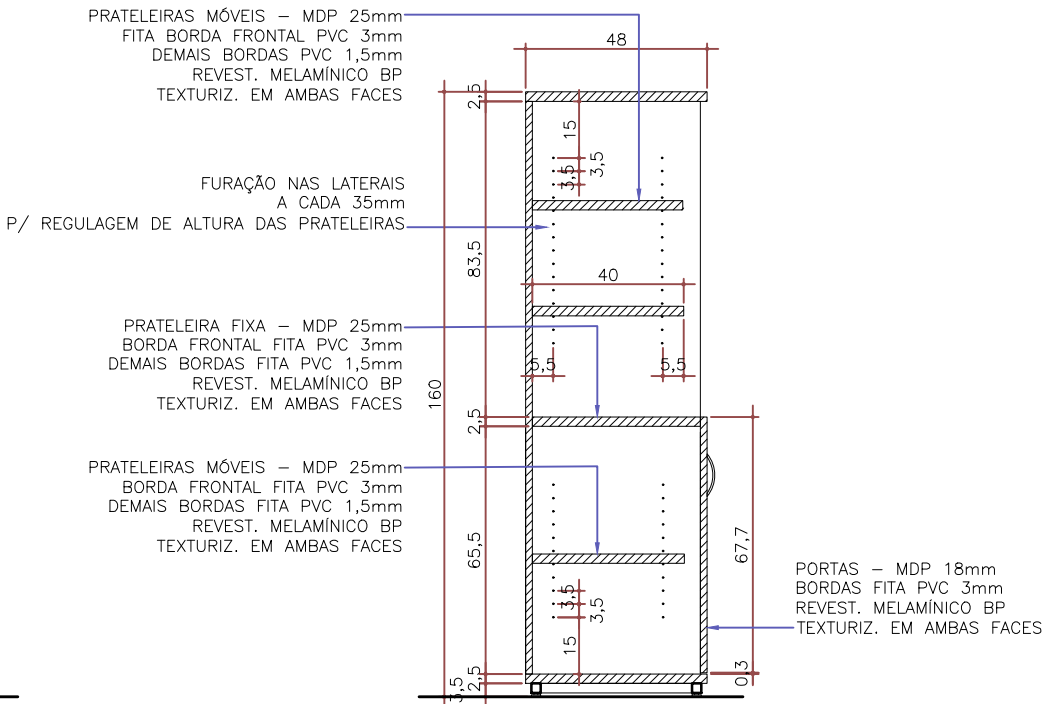


CORTE 02  
ESC.: 1/20

SECIC - Secretaria de Implantação do Campus  
DPP - Departamento de Projetos e Planejamento


PROJETO: Catálogo de Projetos - Móveis UNILA			DESENHO: ITEM 03 e 38		DATA Agosto / 2020	
DESENHISTA: Gustavo Souza	RESPONSÁVEL: Clarissa Buss	CAU: A42428-5	DESCRIÇÃO: Detalhamento Exec. de Mobiliário		ESCALA 1:20	PRANCHA 01/01

DESCRIÇÃO:  
ARMÁRIO ALTO SEMIABERTO




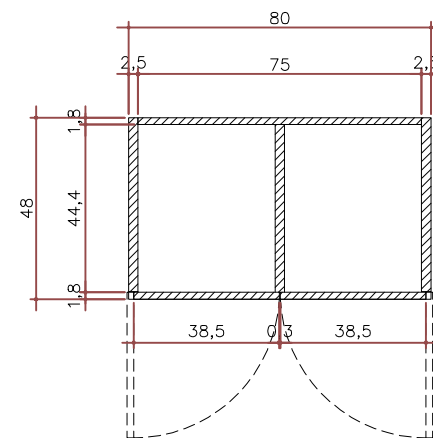


PLANTA BAIXA  
ESC.: 1/20

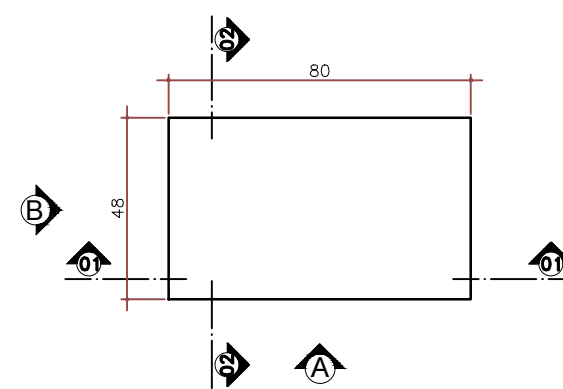


PLANTA - SUPERIOR  
ESC.: 1/20

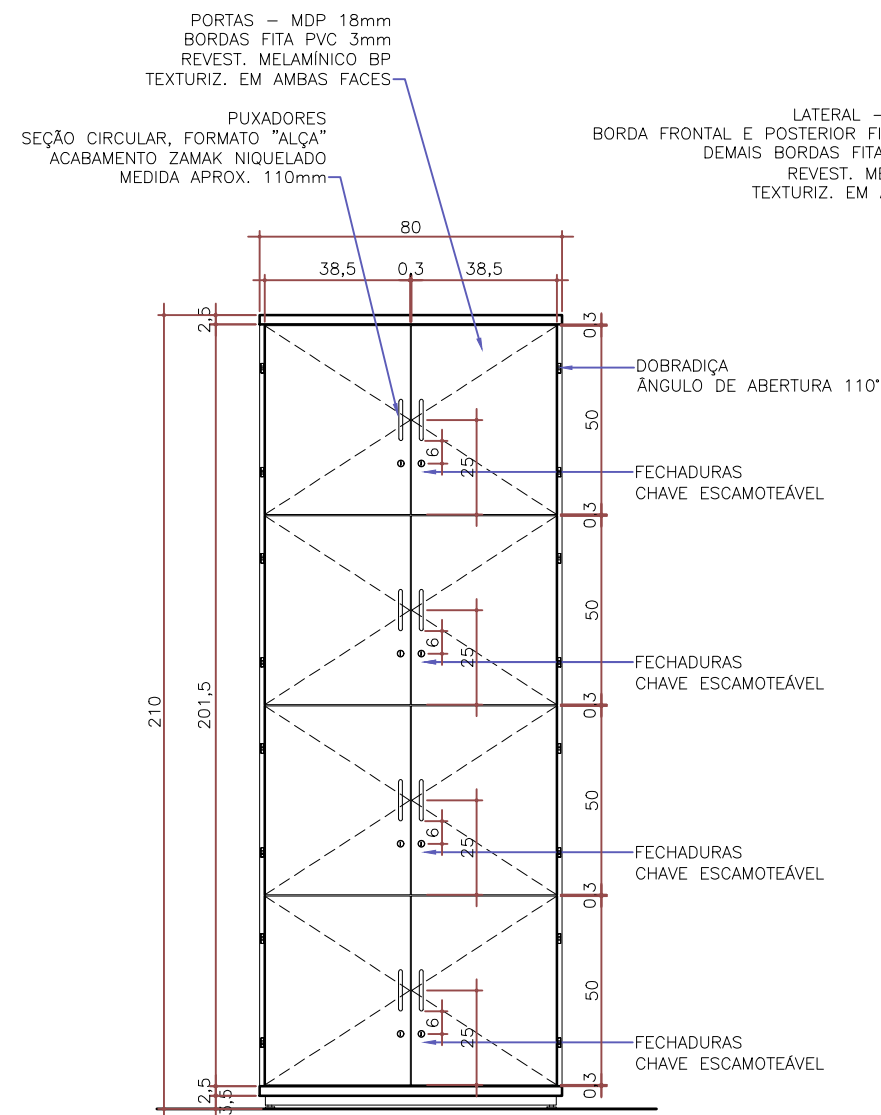


ELEVAÇÃO A  
ESC.: 1/20

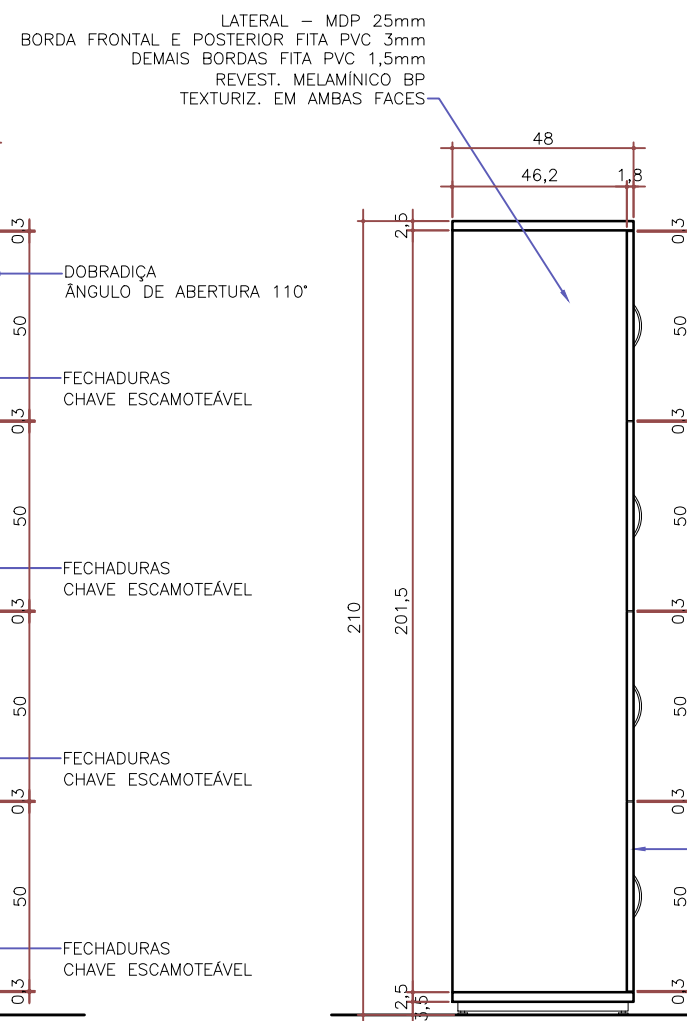

**ELEVAÇÃO B**  
ESC.: 1/20

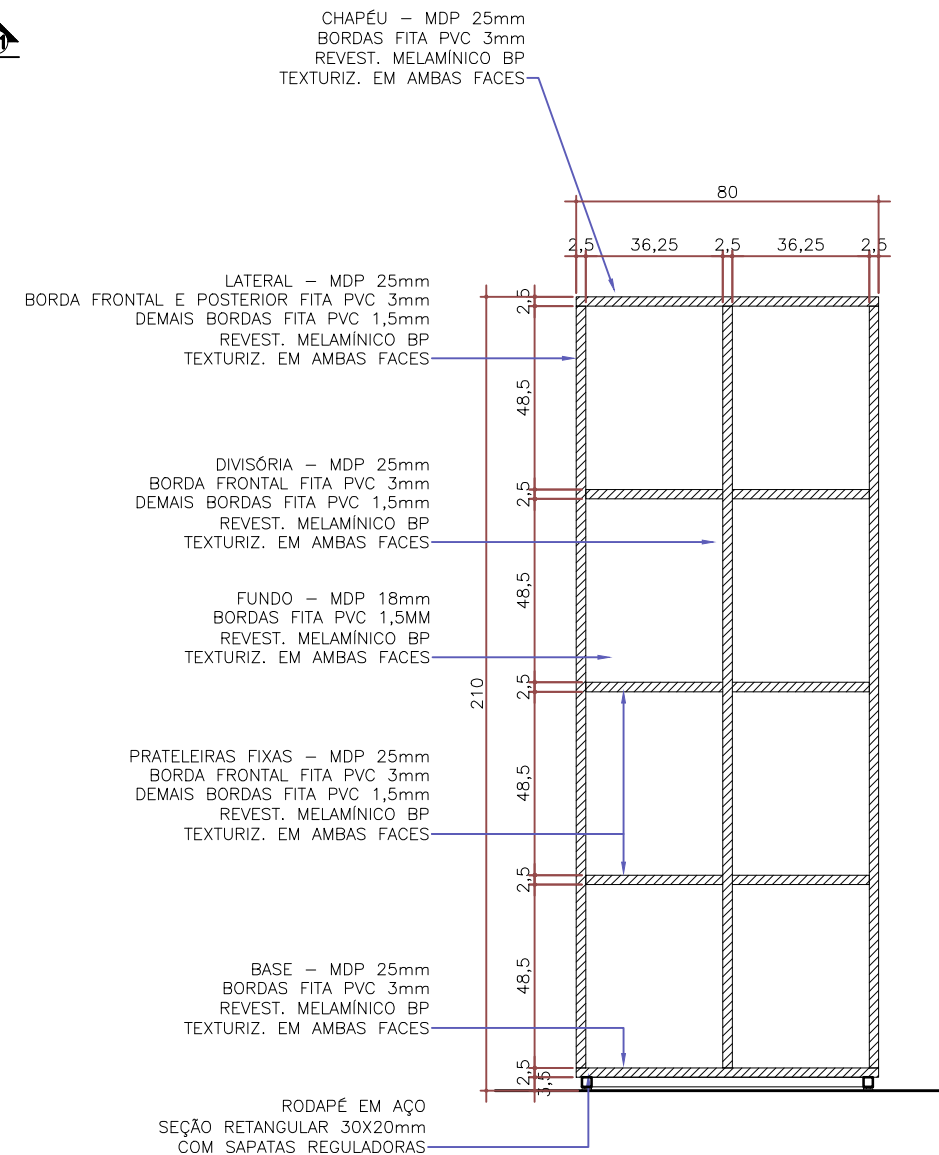


CORTE 01  
ESC.: 1/20

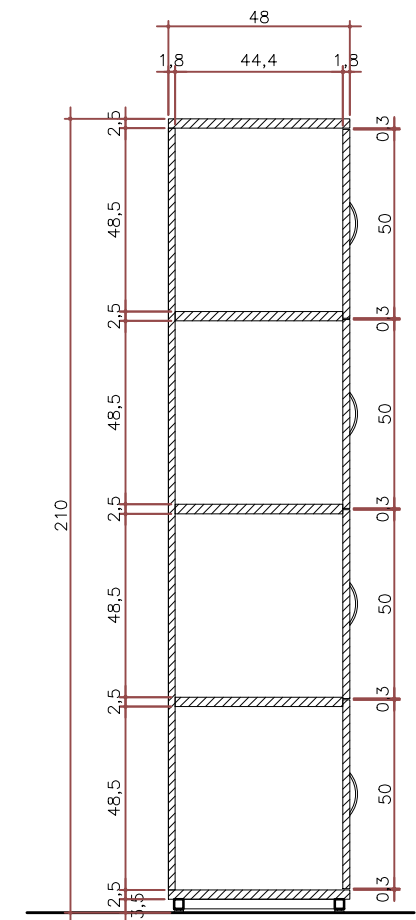


CORTE 02  
ESC.: 1/20

SECIC - Secretaria de Implantação do Campus DPP - Departamento de Projetos e Planejamento					
PROJETO: <b>Catálogo de Projetos - Móveis UNILA</b>			DESENHO: <b>ITEM 04, 39 e 69</b>		DATA <b>Agosto / 2020</b>
DESENHISTA: <b>Gustavo Souza</b>	RESPONSÁVEL: <b>Clarissa Buss</b>	CAU: <b>A42428-5</b>	DESCRIÇÃO: <b>Detalhamento Exec. de Mobiliário</b>	ESCALA <b>1:20</b>	PRANCHA <b>01/01</b>
DESCRIÇÃO: <b>ARMÁRIO ALTO, TIPO ESCANINHO</b>					



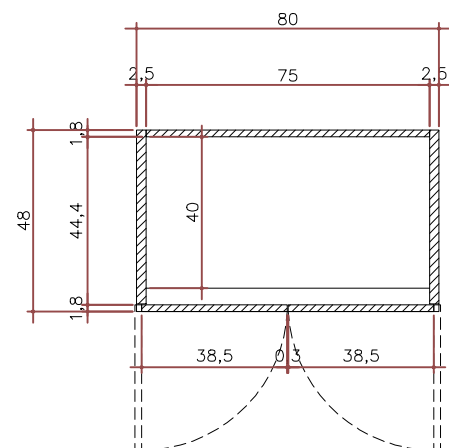


**PLANTA BAIXA**  
ESC.: 1/20

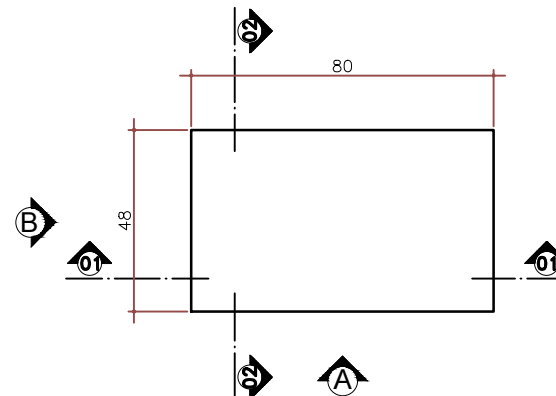


**VISTA SUPERIOR**  
ESC.: 1/20


LATERAL – MDP 25mm  
BORDA FRONTAL E POSTERIOR FITA PVC 3mm  
DEMAIS BORDAS FITA PVC 1,5mm  
REVEST. MELAMÍNICO BP  
TEXTURIZ. EM AMBAS FACES

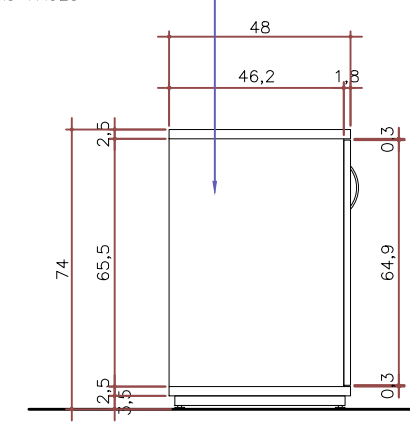


**ELEVAÇÃO B**  
ESC.: 1/20

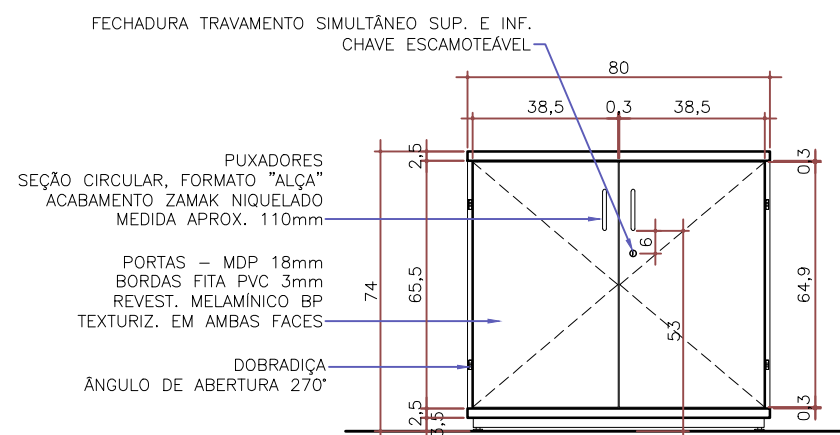

**ELEVAÇÃO A**  
ESC.: 1/20

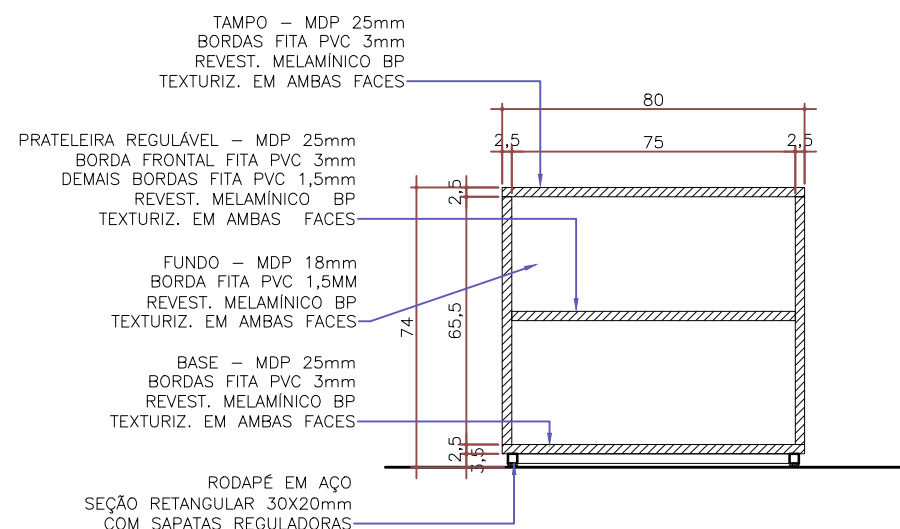

**CORTE 01**  
ESC.: 1/20

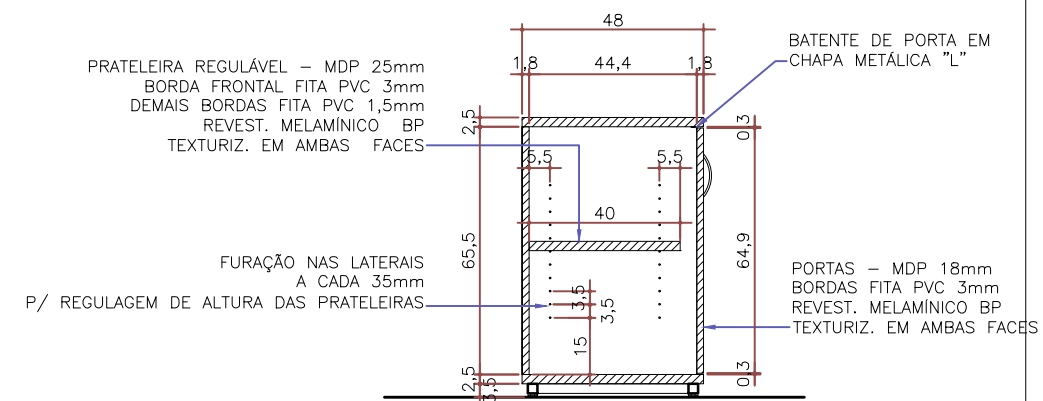


**CORTE 02**  
ESC.: 1/20


SECIC - Secretaria de Implantação do Campus  
DPP - Departamento de Projetos e Planejamento

PROJETO: Catálogo de Projetos - Móveis UNILA			DESENHO: ITEM 05, 40 e 70		DATA Agosto / 2020
DESENHISTA: Gustavo Souza	RESPONSÁVEL: Clarissa Buss	CAU: A42428-5	DESCRIÇÃO: Detalhamento Exec. de Mobiliário	ESCALA 1:20	PRANCHA 01/01
DESCRIÇÃO: ARMÁRIO BAIXO					




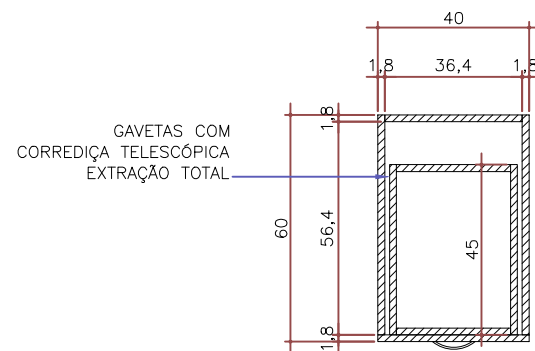


PLANTA BAIXA  
ESC.: 1/20

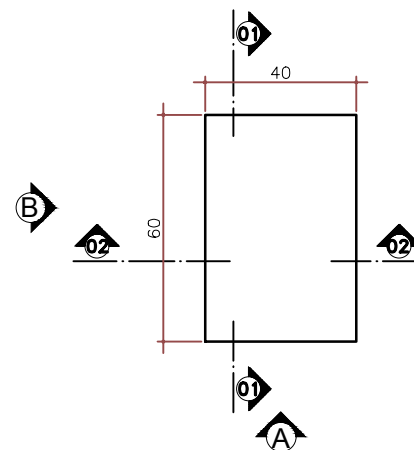


VISTA SUPERIOR  
ESC.: 1/20

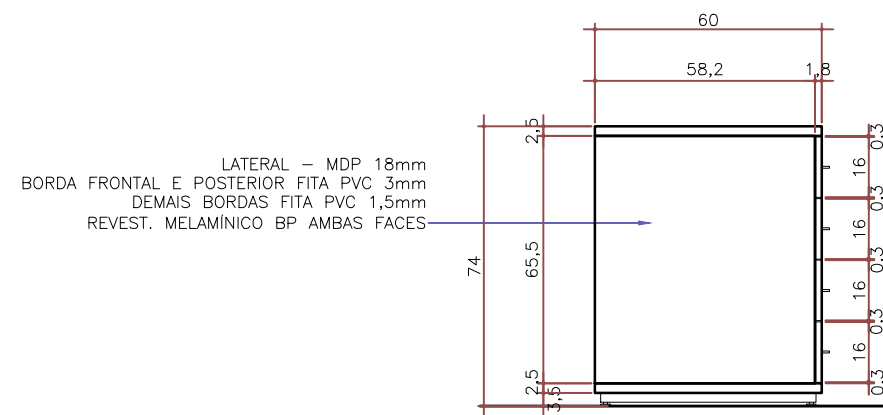


ELEVAÇÃO B  
ESC.: 1/20

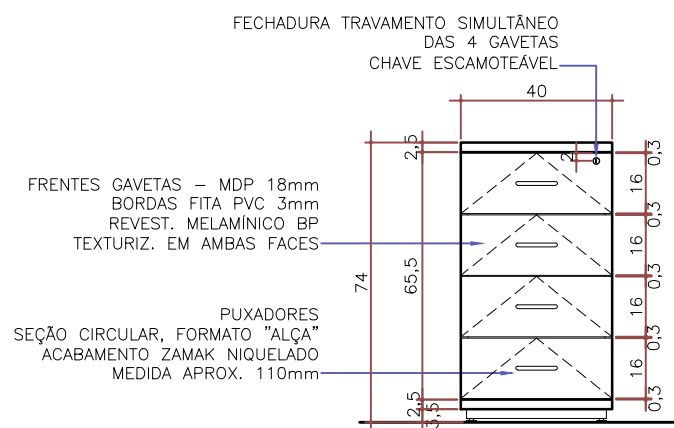

ELEVAÇÃO A  
ESC.: 1/20

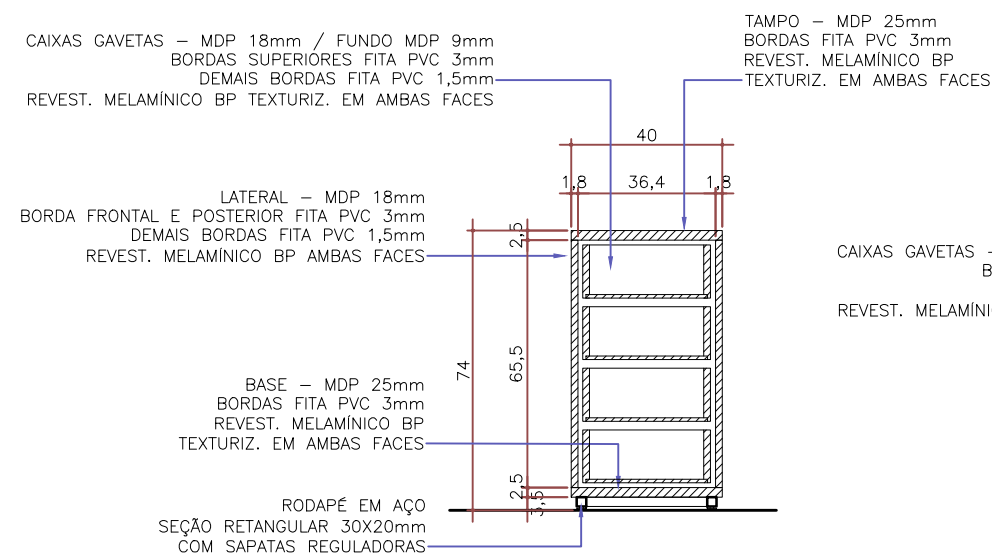


CORTE 02  
ESC.: 1/20

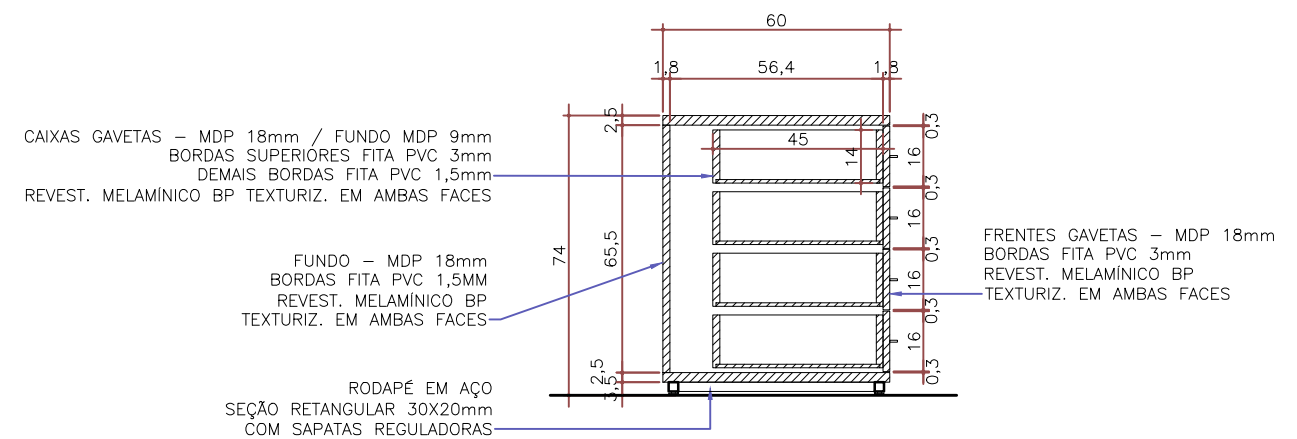


CORTE 01  
ESC.: 1/20

SEIC - Secretaria de Implantação do Campus DPP - Departamento de Projetos e Planejamento					
PROJETO: Catálogo de Projetos - Móveis UNILA			DESENHO: ITEM 06 e 41		DATA Agosto / 2020
DESENHISTA: Gustavo Souza	RESPONSÁVEL: Clarissa Buss	CAU: A42428-5	DESCRIÇÃO: Detalhamento Exec. de Mobiliário		ESCALA 1:20
DESCRIÇÃO: GAVETEIRO FIXO 4 GAVETAS			PRANCHA 01/01		




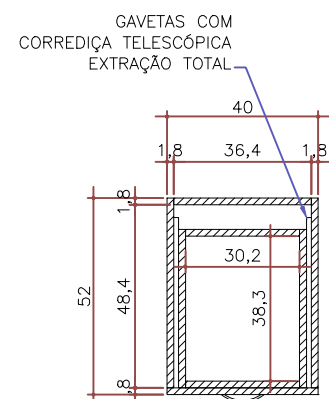

**PLANTA BAIXA**  
**NÍVEL PASTA SUSPensa**  
ESC.: 1/20

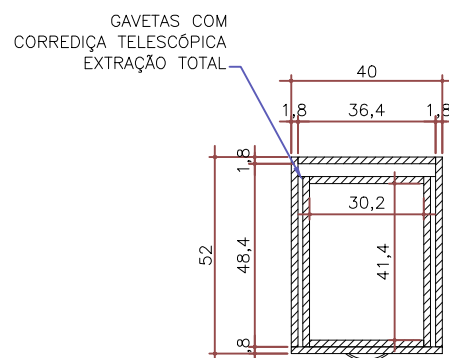


**PLANTA BAIXA**  
**NÍVEL GAVETA SUPERIOR**  
ESC.: 1/20

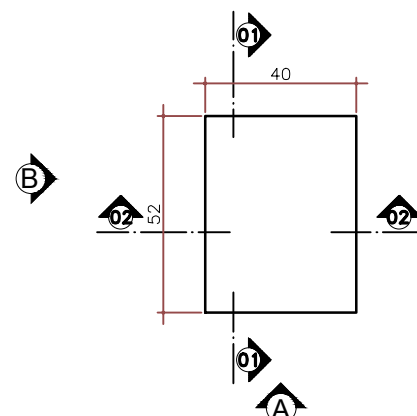

**VISTA SUPERIOR**  
ESC.: 1/20

LATERAL – MDP 25mm  
BORDA FRONTAL E POSTERIOR FITA PVC 3mm  
DEMAIS BORDAS FITA PVC 1,5mm  
REVEST. MELAMÍNICO BP  
TEXTURIZ. EM AMBAS FACES

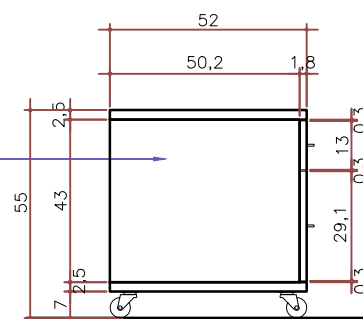


**ELEVÇÃO B**  
ESC.: 1/20

FECHADURA TRAVAMENTO SIMULTÂNEO  
DAS 2 GAVETAS  
CHAVE ESCAMOTEÁVEL

PUXADORES  
SEÇÃO CIRCULAR, FORMATO "ALÇA"  
ACABAMENTO ZAMAK NIQUELADO  
MEDIDA APROX. 110mm

FRENTES GAVETAS – MDP 18mm  
BORDAS FITA PVC 3mm  
REVEST. MELAMÍNICO BP  
TEXTURIZ. EM AMBAS FACES

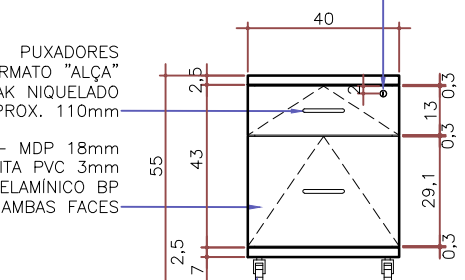


**ELEVÇÃO A**  
ESC.: 1/20

CAIXAS GAVETAS – MDP 18mm / FUNDO MDP 9mm  
BORDAS SUPERIORES FITA PVC 3mm  
DEMAIS BORDAS FITA PVC 1,5mm  
REVEST. MELAMÍNICO BP TEXTURIZ. EM AMBAS FACES

TAMPO – MDP 25mm  
BORDAS FITA PVC 3mm  
REVEST. MELAMÍNICO BP  
TEXTURIZ. EM AMBAS FACES

LATERAL – MDP 18mm  
BORDA FRONTAL E POSTERIOR FITA PVC 3mm  
DEMAIS BORDAS FITA PVC 1,5mm  
REVEST. MELAMÍNICO BP AMBAS FACES


BASE – MDP 25mm  
BORDAS FITA PVC 3mm  
REVEST. MELAMÍNICO BP  
TEXTURIZ. EM AMBAS FACES

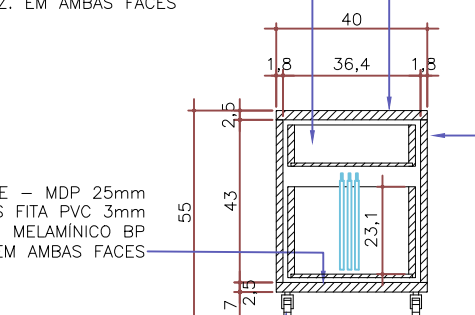

**CORTE 02**  
ESC.: 1/20

CAIXAS GAVETAS – MDP 18mm / FUNDO MDP 9mm  
BORDAS SUPERIORES FITA PVC 3mm  
DEMAIS BORDAS FITA PVC 1,5mm  
REVEST. MELAMÍNICO BP TEXTURIZ. EM AMBAS FACES

FUNDO – MDP 18mm  
BORDAS FITA PVC 1,5MM  
REVEST. MELAMÍNICO BP  
TEXTURIZ. EM AMBAS FACES

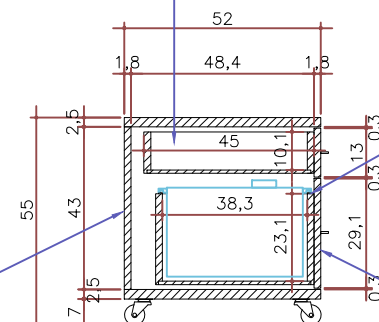

**CORTE 01**  
ESC.: 1/20

SUPORTE METÁLICO  
PARA PASTA SUSPensa

FRENTES GAVETAS – MDP 18mm  
BORDAS FITA PVC 3mm  
REVEST. MELAMÍNICO BP  
TEXTURIZ. EM AMBAS FACES


**SECIC - Secretaria de Implantação do Campus**  
**DPP - Departamento de Projetos e Planejamento**

PROJETO: Catálogo de Projetos - Móveis UNILA			DESENHO: ITEM 07 e 42		DATA Agosto / 2020	
DESENHISTA: Gustavo Souza	RESPONSÁVEL: Clarissa Buss	CAU: A42428-5	DESCRIÇÃO: Detalhamento Exec. de Mobiliário		ESCALA 1:20	PRANCHA 01/01
DESCRIÇÃO: GAVETEIRO VOLANTE						












<b>SECIC - Secretaria de Implantação do Campus</b> <b>DPP - Departamento de Projetos e Planejamento</b>						
<b>PROJETO:</b> <b>Catálogo de Projetos - Móveis UNILA</b>			<b>DESENHO:</b> <b>ITEM 08 e 43</b>		<b>DATA</b> <b>Agosto / 2020</b>	
<b>DESENHISTA:</b> <b>Clarissa Buss</b>	<b>RESPONSÁVEL:</b> <b>Clarissa Buss</b>	<b>CAU:</b> <b>A42428-5</b>	<b>DESCRIÇÃO:</b> <b>Detalhamento Exec. de Mobiliário</b>		<b>ESCALA</b> <b>1:20</b>	
				<b>PRANCHA</b> <b>01/01</b>		
<b>DESCRIÇÃO:</b> <b>MESA DE REUNIÕES MODULAR CONSELHO</b>						



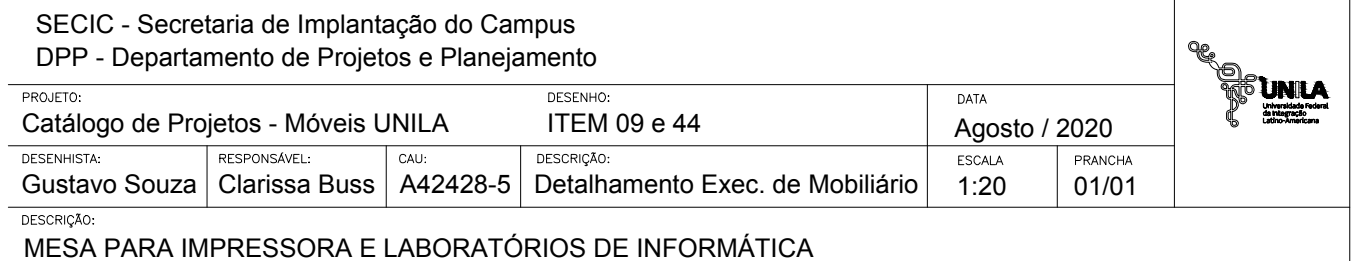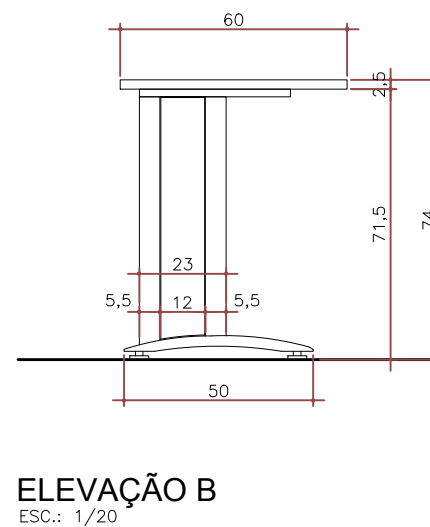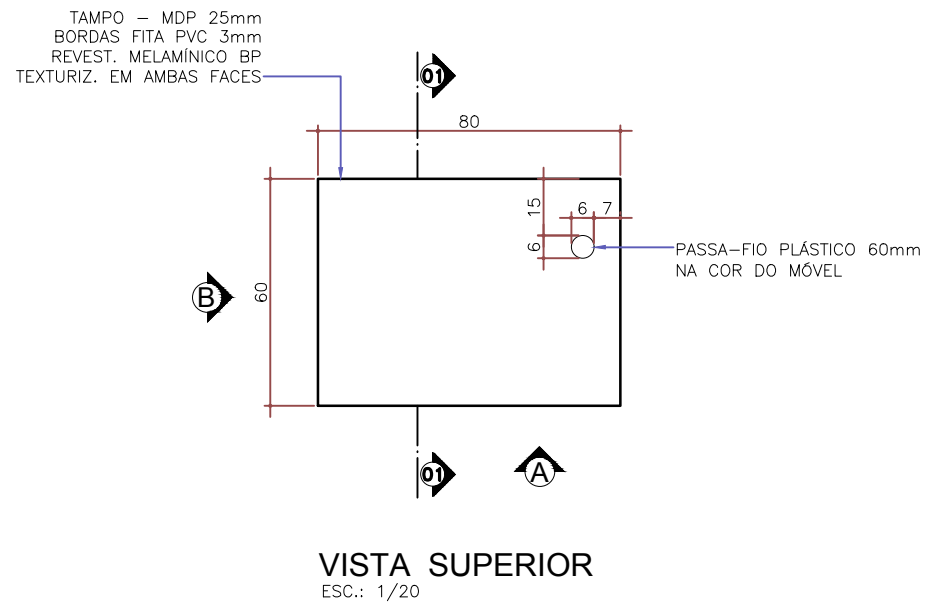

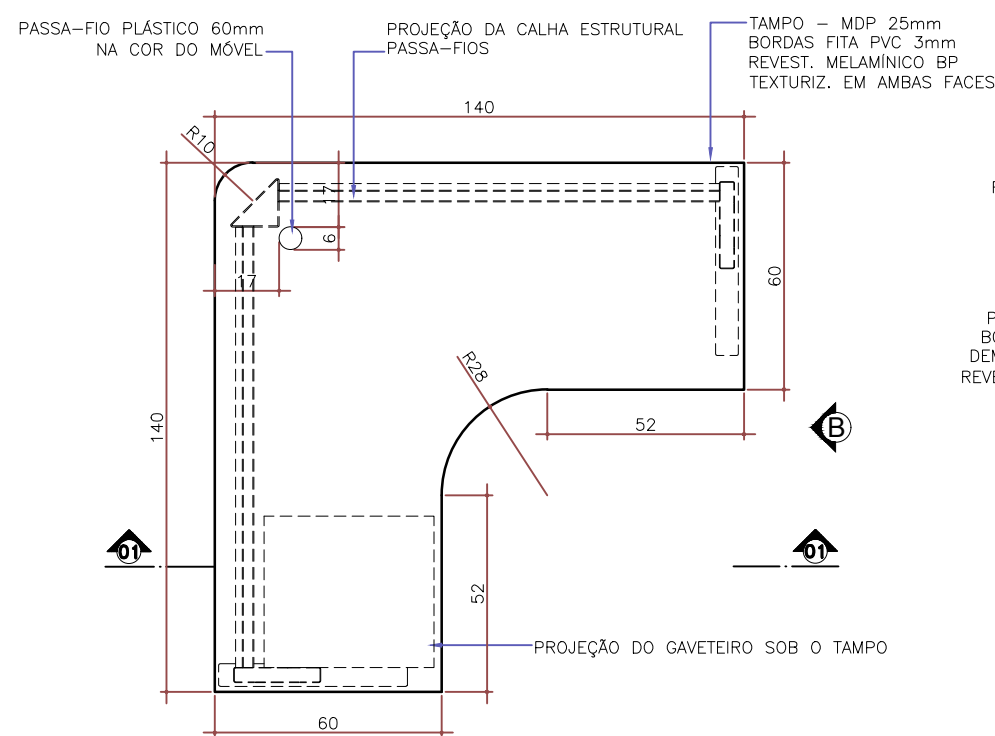

**VISTA SUPERIOR**  
ESC.: 1/20

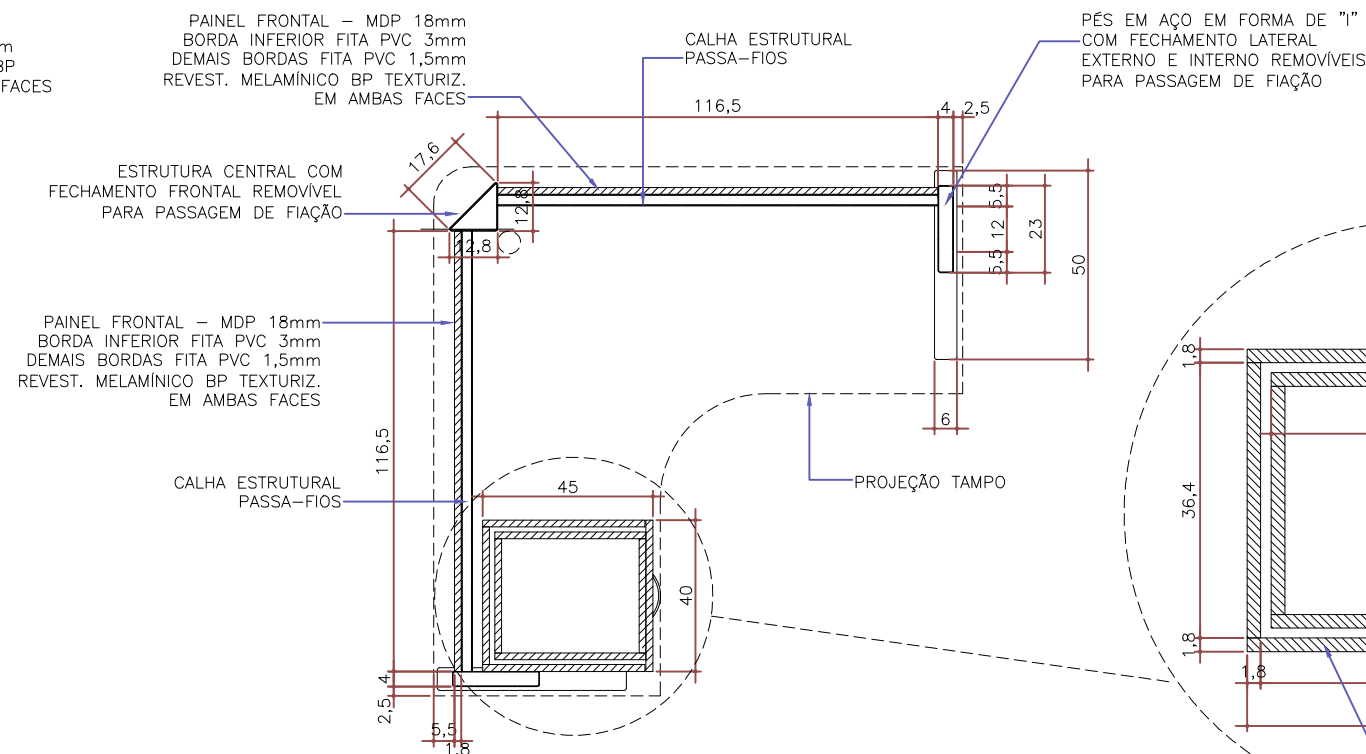

**PLANTA BAIXA**  
ESC.: 1/20

CAIXAS GAVETAS – MDP 18mm / FUNDO MDP 9mm  
BORDAS SUPERIORES FITA PVC 3mm  
DEMAIS BORDAS FITA PVC 1,5mm  
REVEST. MELAMÍNICO BP TEXTURIZ. EM AMBAS FACES


FRENTES GAVETAS – MDP 18mm  
BORDAS FITA PVC 3mm  
REVEST. MELAMÍNICO BP  
TEXTURIZ. EM AMBAS FACES

GAVETAS COM  
CORREDIÇA TELESCÓPICA  
EXTRAÇÃO TOTAL


PUXADORES  
SEÇÃO CIRCULAR, FORMATO "ALÇA"  
ACABAMENTO ZAMAK NIQUELADO  
MEDIDA APROX. 110mm

CAIXAS GAVITEIRO – MDP 18mm / FUNDO MDP 18mm  
BORDA FRONTAL FITA PVC 3mm  
DEMAIS BORDAS FITA PVC 1,5mm  
REVEST. MELAMÍNICO BP TEXTURIZ. EM AMBAS FACES


**DETALHE GAVITEIRO - PLANTA**  
ESC.: 1/10

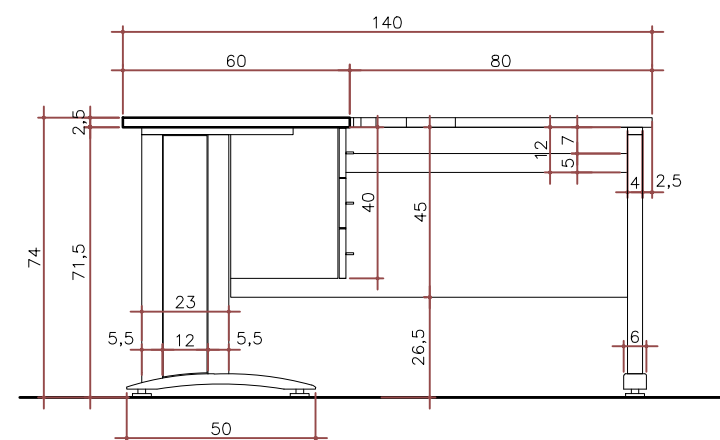

**ELEVÇÃO A**  
ESC.: 1/20

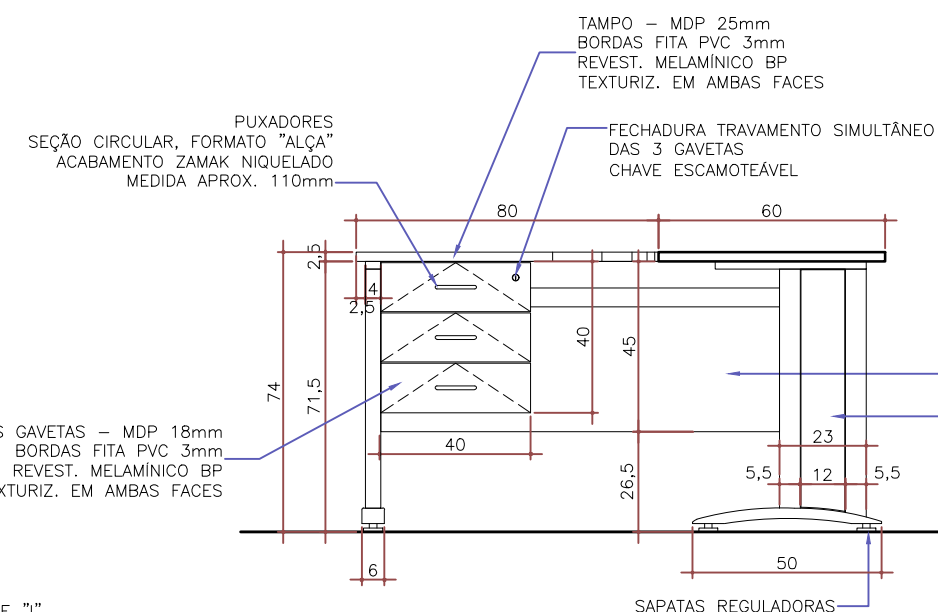

**ELEVÇÃO B**  
ESC.: 1/20

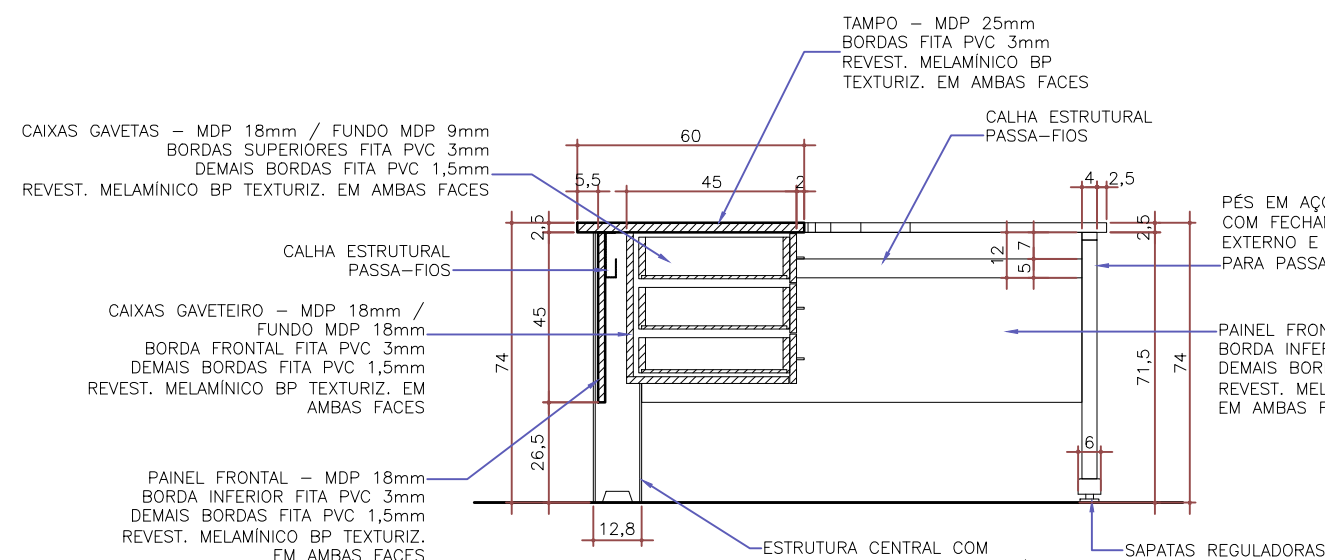


**CORTE 01**  
ESC.: 1/20


**SECIC - Secretaria de Implantação do Campus  
DPP - Departamento de Projetos e Planejamento**






PROJETO: <b>Catálogo de Projetos - Móveis UNILA</b>			DESENHO: <b>ITEM 10 e 45</b>		DATA <b>Agosto / 2020</b>	
DESENHISTA: <b>Gustavo Souza</b>	RESPONSÁVEL: <b>Clarissa Buss</b>	CAU: <b>A42428-5</b>	DESCRIÇÃO: <b>Detalhamento Exec. de Mobiliário</b>		ESCALA <b>1:20</b>	PRANCHA <b>01/01</b>

DESCRIÇÃO:  
**MESA ESCRITÓRIO EM L**



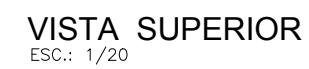

SECIC - Secretaria de Implantação do Campus DPP - Departamento de Projetos e Planejamento						
PROJETO: <b>Catálogo de Projetos - Móveis UNILA</b>			DESENHO: <b>ITEM 11 e 46</b>		DATA <b>Agosto / 2020</b>	
DESENHISTA: <b>Clarissa Buss</b>	RESPONSÁVEL: <b>Clarissa Buss</b>	CAU: <b>A42428-5</b>	DESCRIÇÃO: <b>Detalhamento Exec. de Mobiliário</b>	ESCALA <b>1:20</b>	PRANCHA <b>01/01</b>	
DESCRIÇÃO: <b>MESA DE REUNIÕES CIRCULAR</b>						

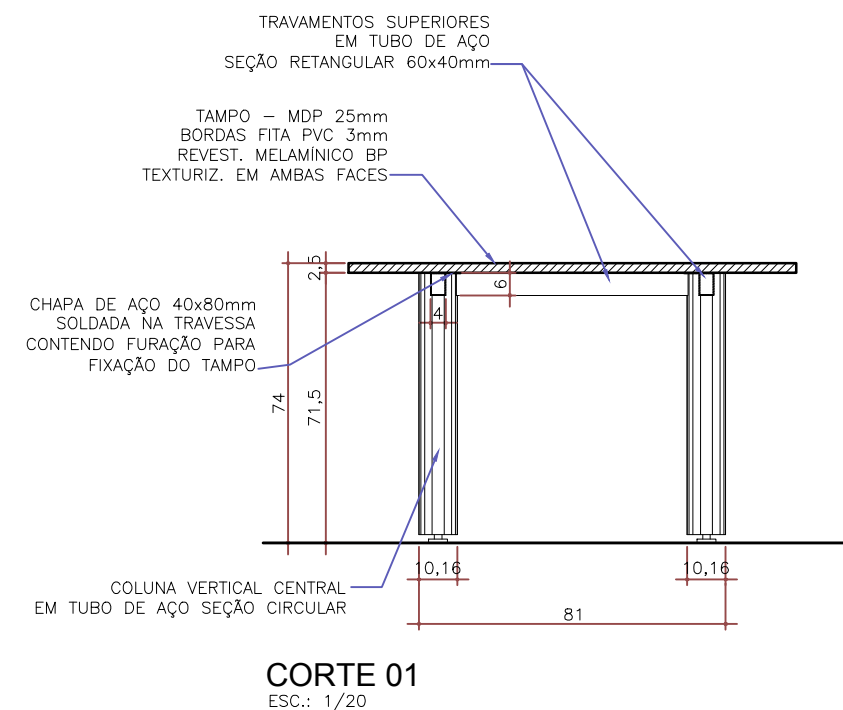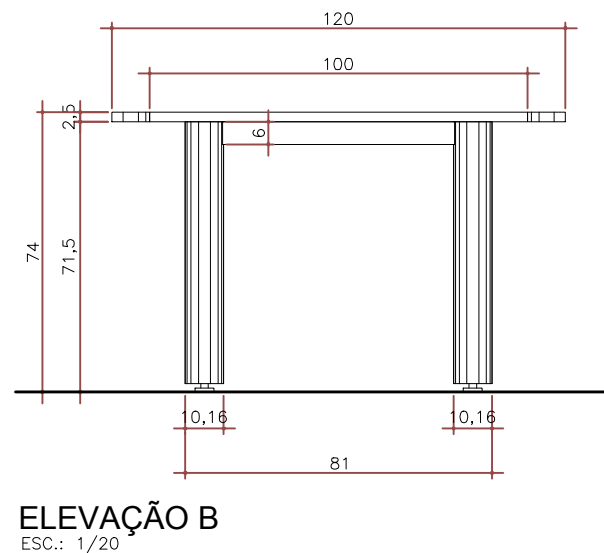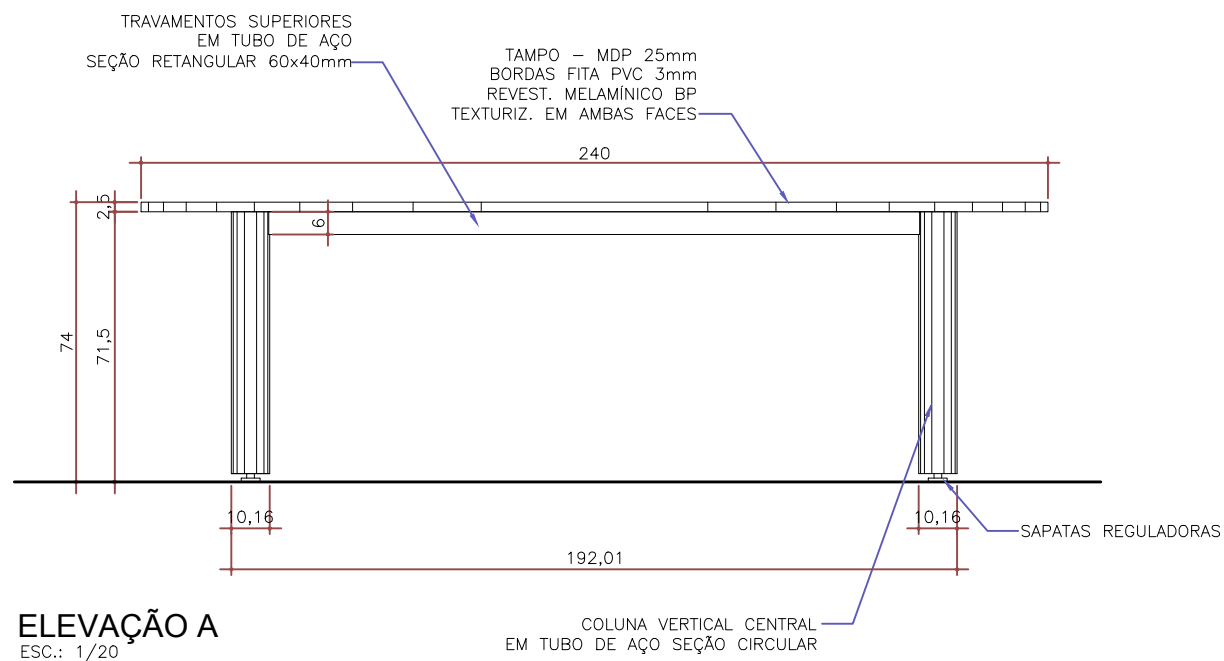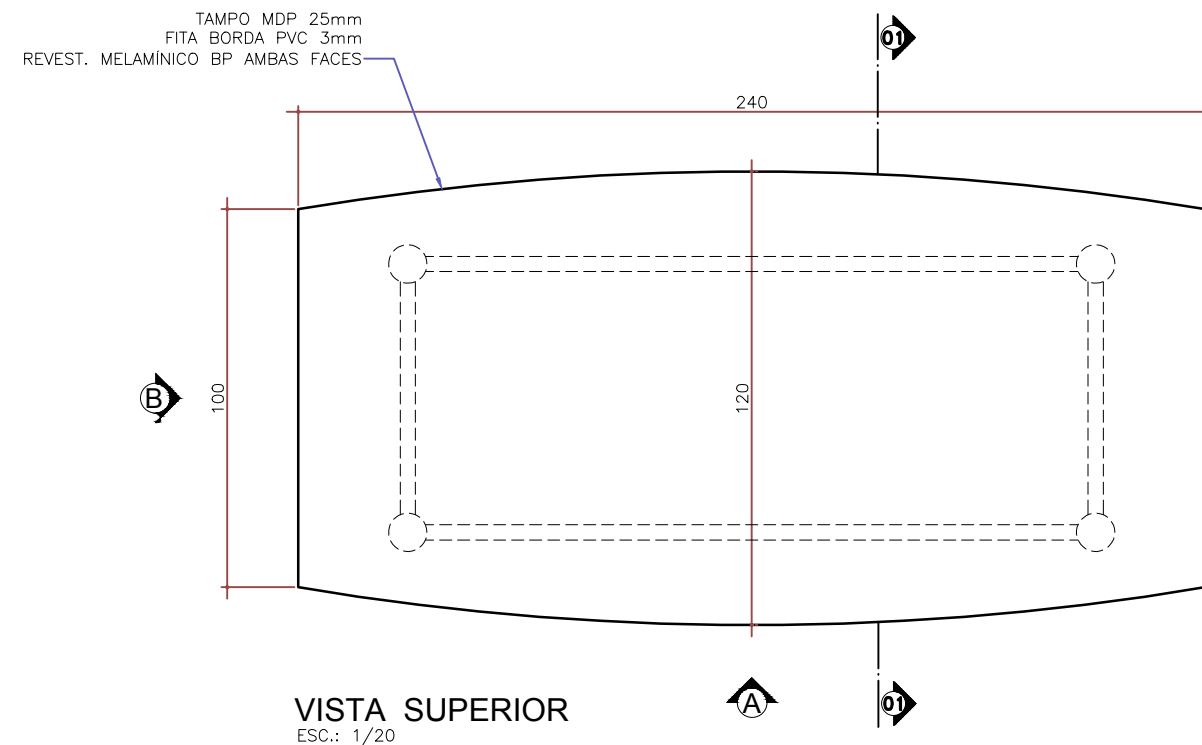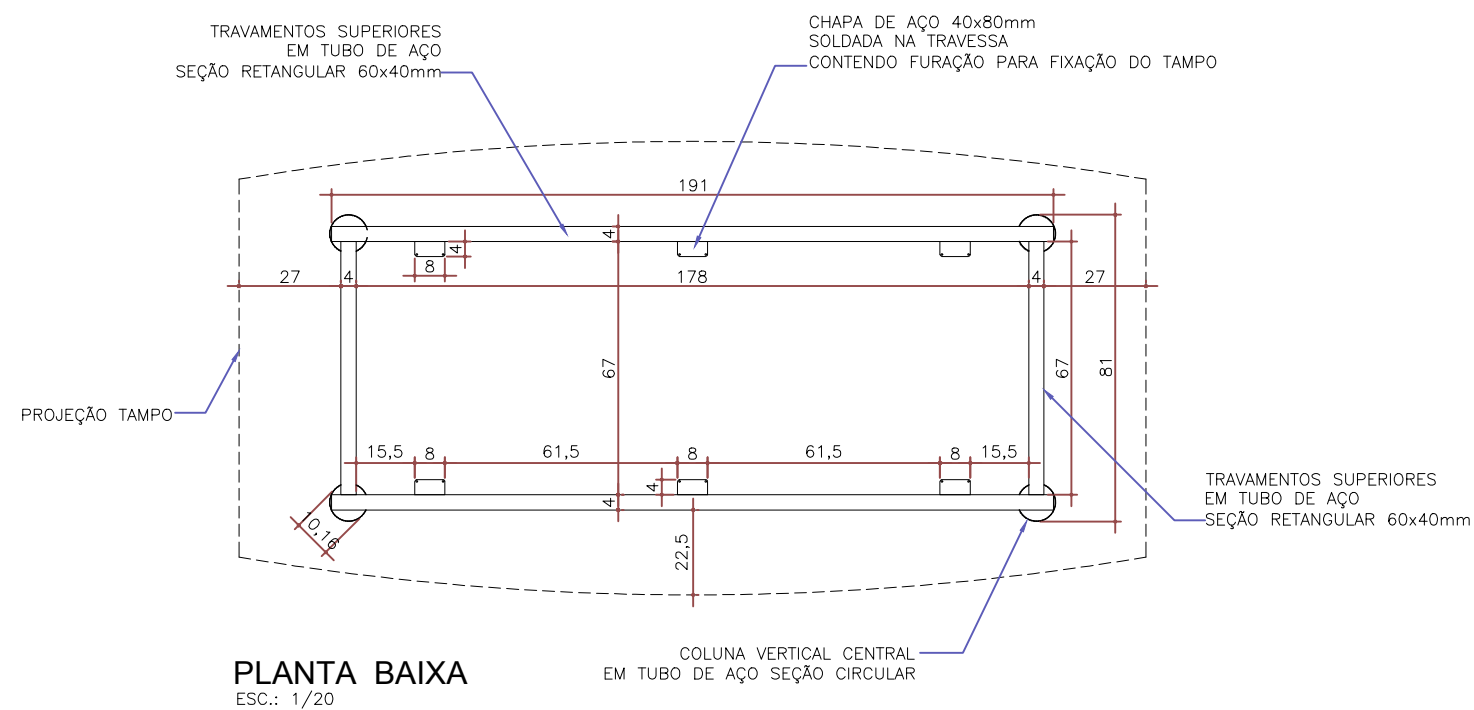


SEIC - Secretaria de Implantação do Campus  
DPP - Departamento de Projetos e Planejamento


PROJETO: Catálogo de Projetos - Móveis UNILA			DESENHO: ITEM 12, 47 e 71		DATA Agosto / 2020	
DESENHISTA: Gustavo Souza	RESPONSÁVEL: Clarissa Buss	CAU: A42428-5	DESCRIÇÃO: Detalhamento Exec. de Mobiliário		ESCALA 1:20	PRANCHA 01/01

DESCRIÇÃO:  
MESA DE REUNIÕES




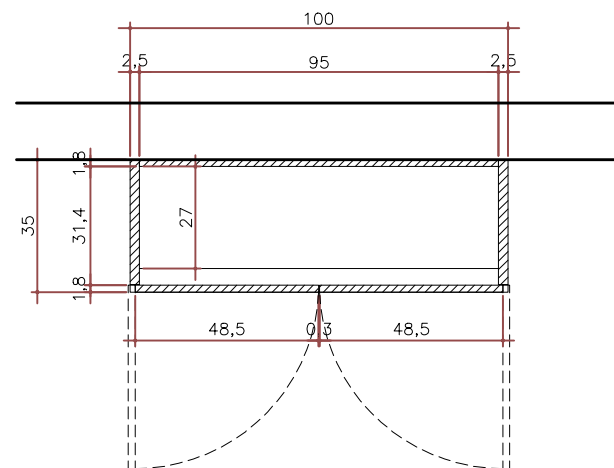


PLANTA BAIXA  
ESC.: 1/20

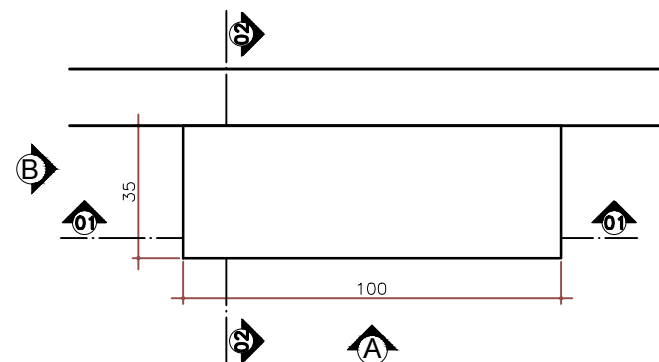

VISTA SUPERIOR  
ESC.: 1/20

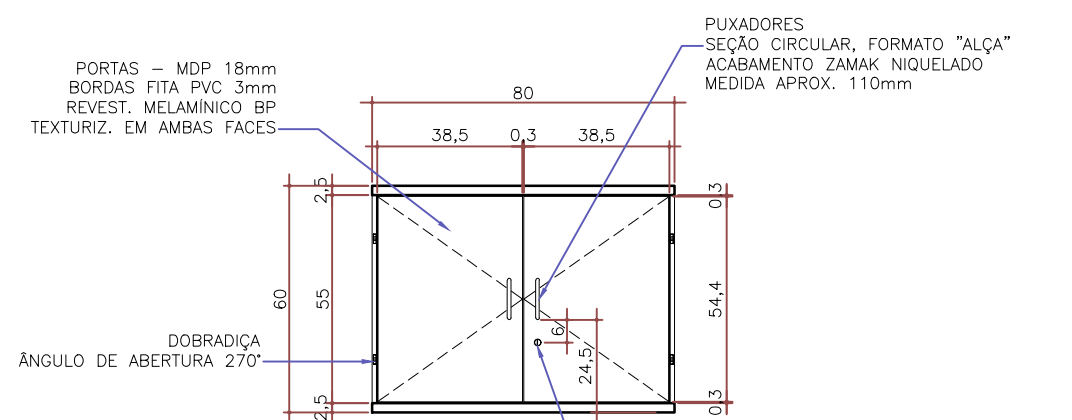


ELEVAÇÃO A  
ESC.: 1/20

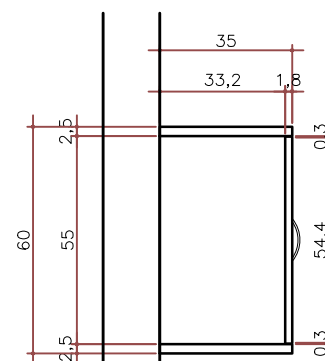


ELEVAÇÃO B  
ESC.: 1/20

FURAÇÃO NAS LATERAIS  
A CADA 35mm  
P/ REGULAGEM DE ALTURA DAS PRATELEIRAS

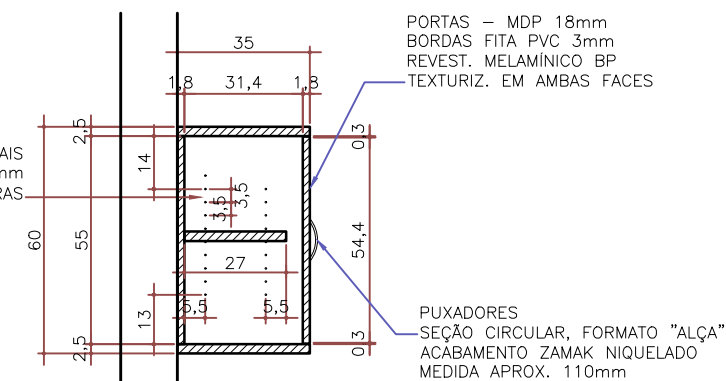

CORTE 02  
ESC.: 1/20

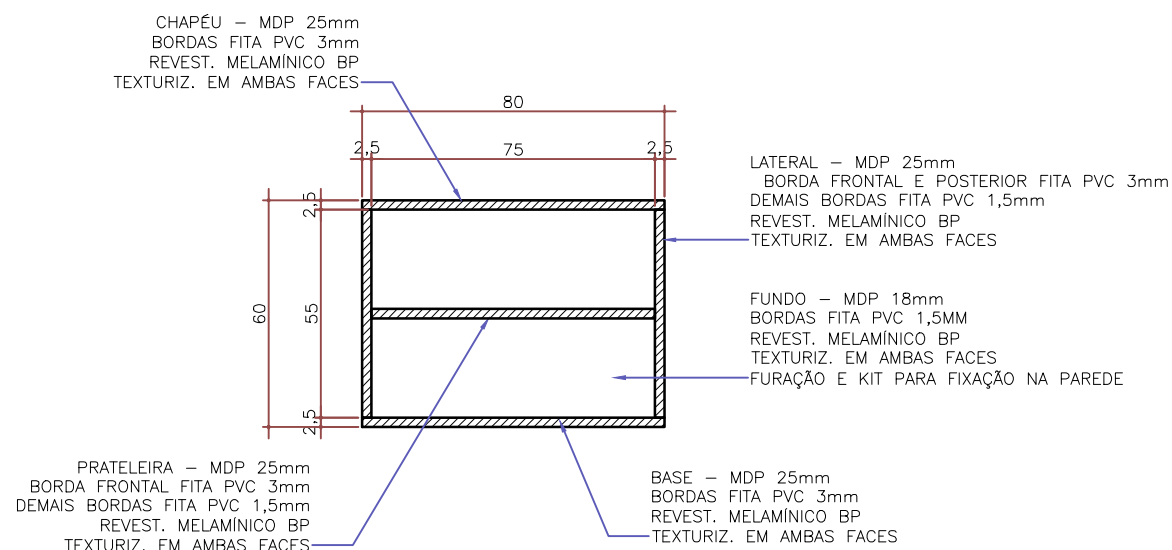


CORTE 01  
ESC.: 1/20

SECIC - Secretaria de Implantação do Campus  
DPP - Departamento de Projetos e Planejamento


PROJETO: Catálogo de Projetos - Móveis UNILA		DESENHO: ITEM 13 e 48		DATA Agosto / 2020	
DESENHISTA: Clarissa Buss	RESPONSÁVEL: Clarissa Buss	CAU: A42428-5	DESCRIÇÃO: Detalhamento Exec. de Mobiliário	ESCALA 1:20	PRANCHA 01/01

DESCRIÇÃO:  
ARMÁRIO AÉREO




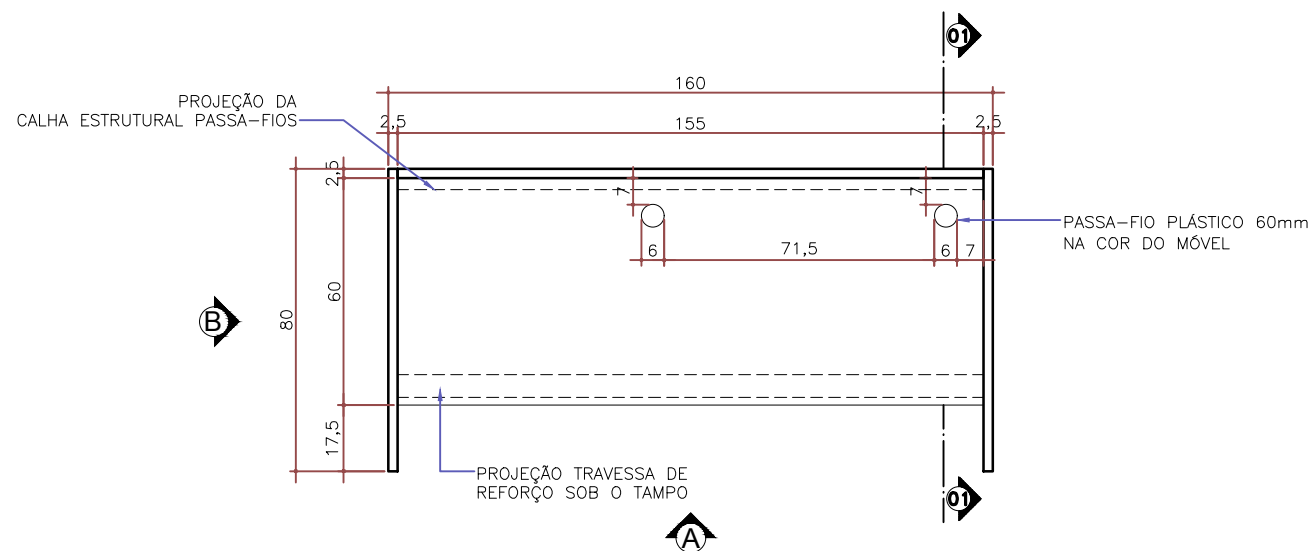


**VISTA SUPERIOR**  
ESC.: 1/20

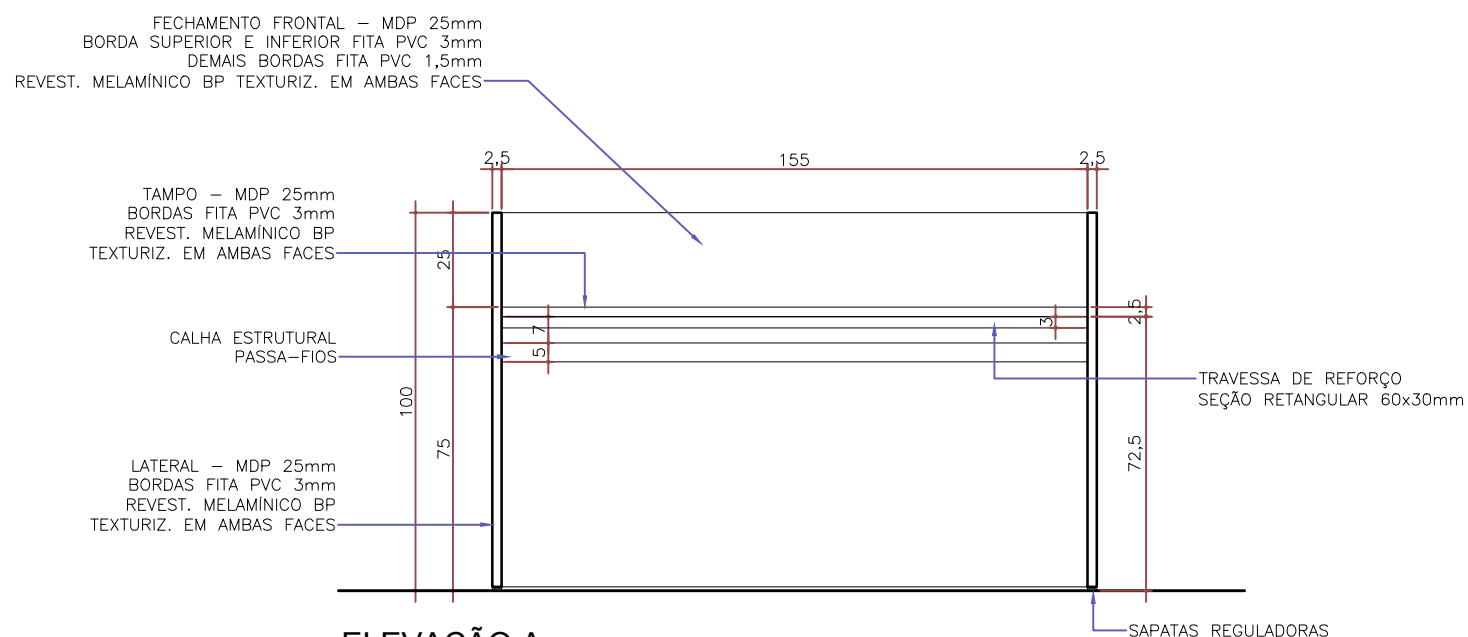

**ELEVACÃO A**  
ESC.: 1/20

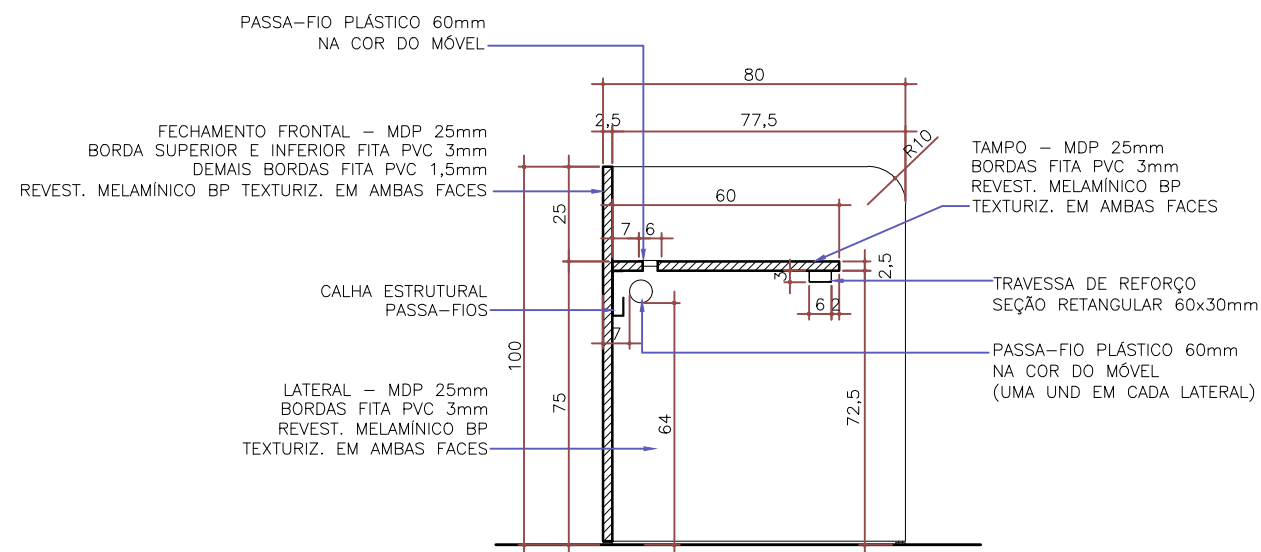

**CORTE 01**  
ESC.: 1/20

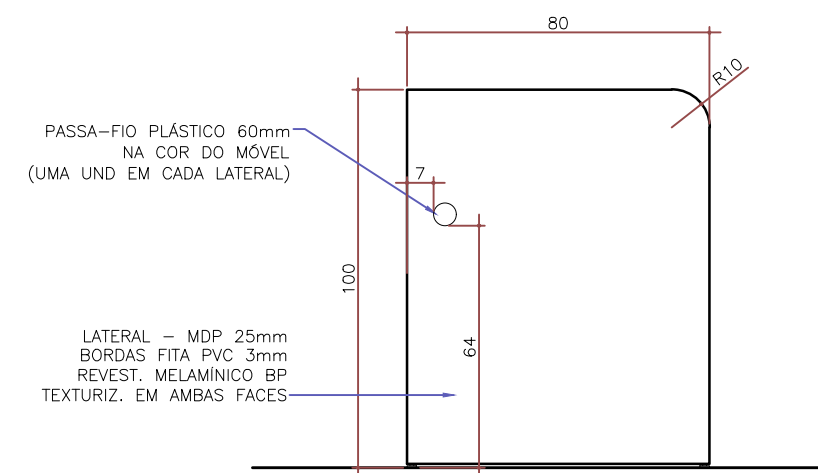

**ELEVACÃO B**  
ESC.: 1/20

SECIC - Secretaria de Implantação do Campus  
DPP - Departamento de Projetos e Planejamento

PROJETO: <b>Catálogo de Projetos - Móveis UNILA</b>			DESENHO: <b>ITEM 14 e 49</b>		DATA <b>Agosto / 2020</b>	
DESENHISTA: <b>Gustavo Souza</b>	RESPONSÁVEL: <b>Clarissa Buss</b>	CAU: <b>A42428-5</b>	DESCRIÇÃO: <b>Detalhamento Exec. de Mobiliário</b>		ESCALA <b>1:20</b>	PRANCHA <b>01/01</b>

DESCRIÇÃO:  
**BANCADA DE ESTUDO 2 LUGARES**









ESC.: 1/20



ESC.: 1/20




**UNILA**  
Universidade Federal  
da Integração  
Latino-Americana




SECIC - Secretaria de Implantação do Campus DPP - Departamento de Projetos e Planejamento					
PROJETO: <b>Catálogo de Projetos - Móveis UNILA</b>			DESENHO: <b>ITEM 29 e 63</b>		DATA <b>Agosto / 2020</b>
DESENHISTA: <b>Gustavo Souza</b>	RESPONSÁVEL: <b>Clarissa Buss</b>	CAU: <b>A42428-5</b>	DESCRIÇÃO: <b>Detalhamento Exec. de Mobiliário</b>	ESCALA <b>1:20</b>	PRANCHA <b>01/01</b>
DESCRIÇÃO: <b>ESTANTE ALTA ABERTA</b>					




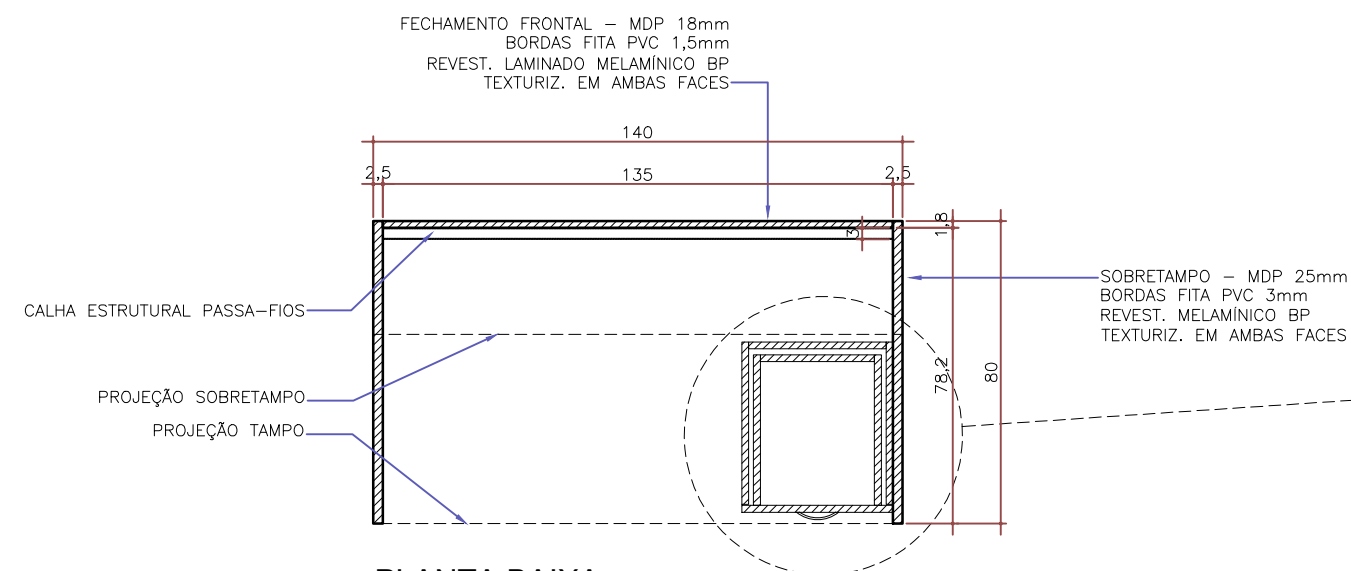


PLANTA BAIXA  
ESC.: 1/20

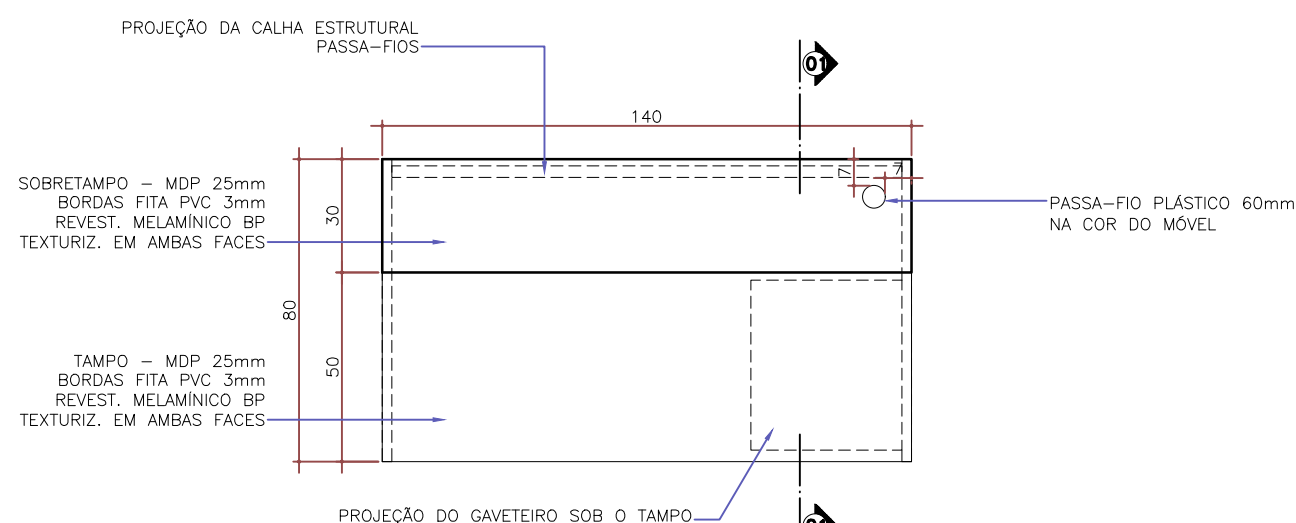


VISTA SUPERIOR  
ESC.: 1/20

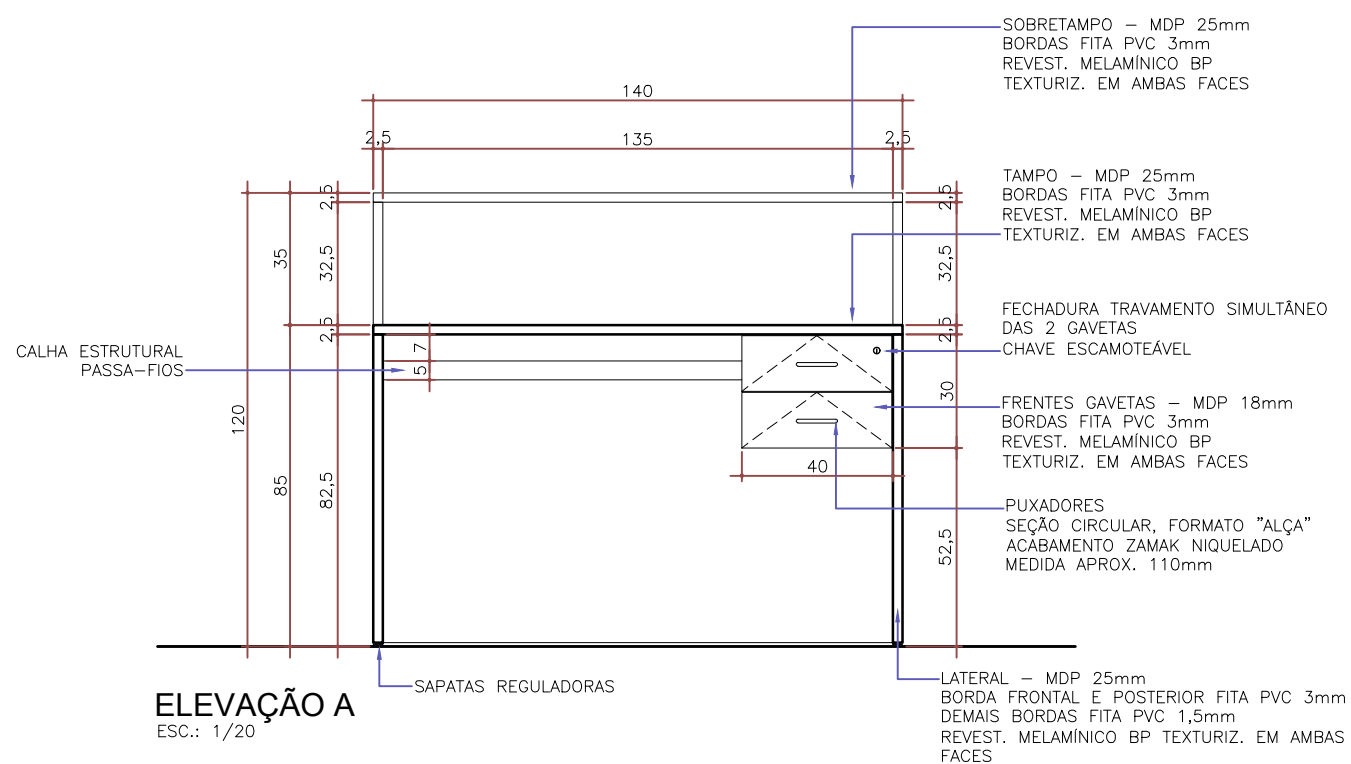

ELEVÇÃO A  
ESC.: 1/20

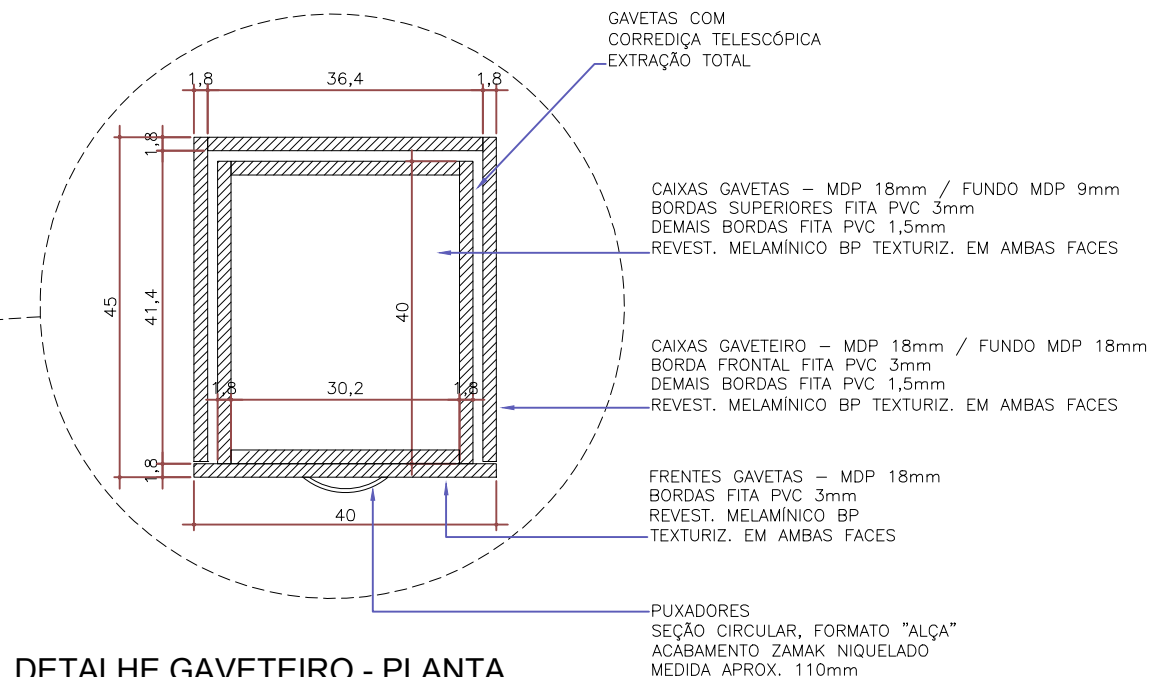

DETALHE GAVETEIRO - PLANTA  
ESC.: 1/10

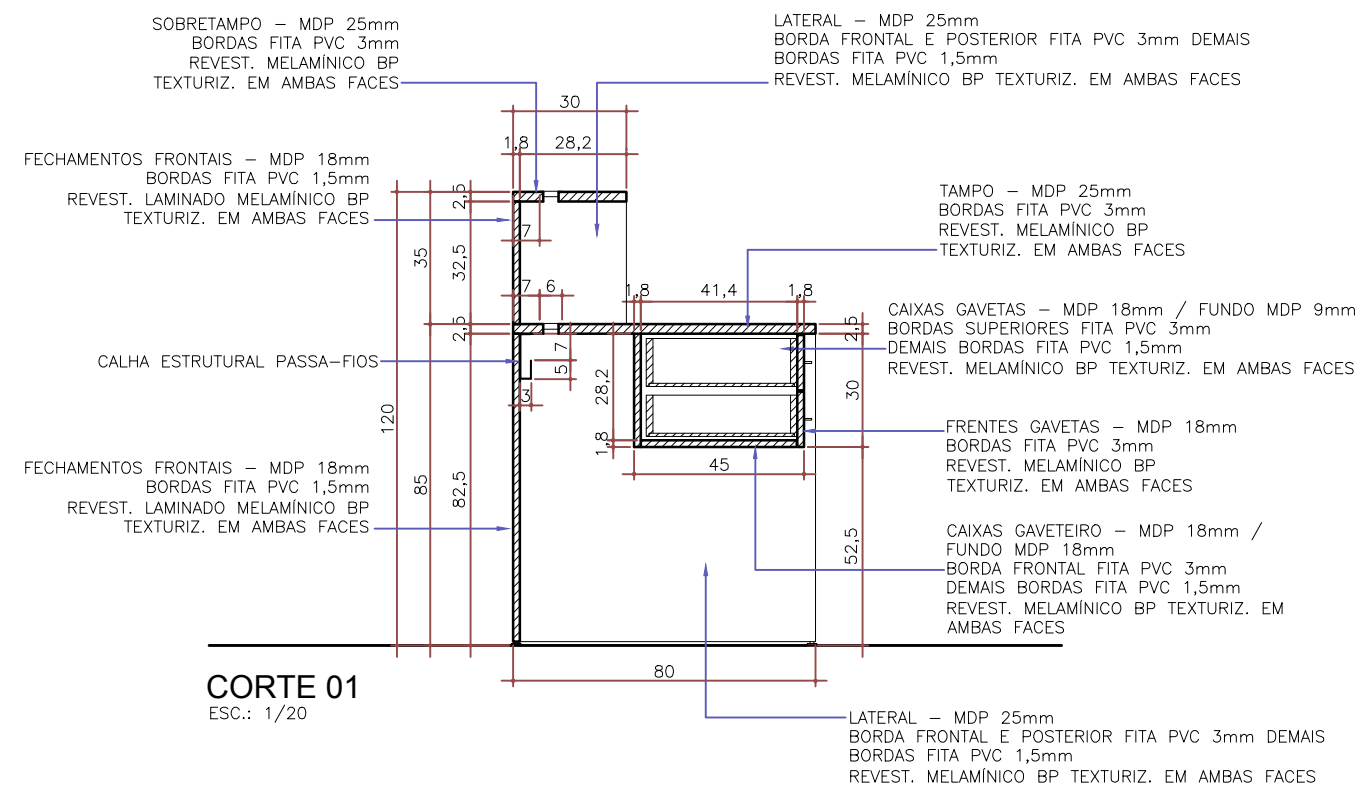


CORTE 01  
ESC.: 1/20

SECIC - Secretaria de Implantação do Campus  
DPP - Departamento de Projetos e Planejamento


PROJETO: Catálogo de Projetos - Móveis UNILA		DESENHO: ITEM 30 e 64		DATA Agosto / 2020	
DESENHISTA: Gustavo Souza	RESPONSÁVEL: Clarissa Buss	CAU: A42428-5	DESCRIÇÃO: Detalhamento Exec. de Mobiliário	ESCALA 1:20	PRANCHA 01/01

DESCRIÇÃO:  
BALCÃO ATENDIMENTO




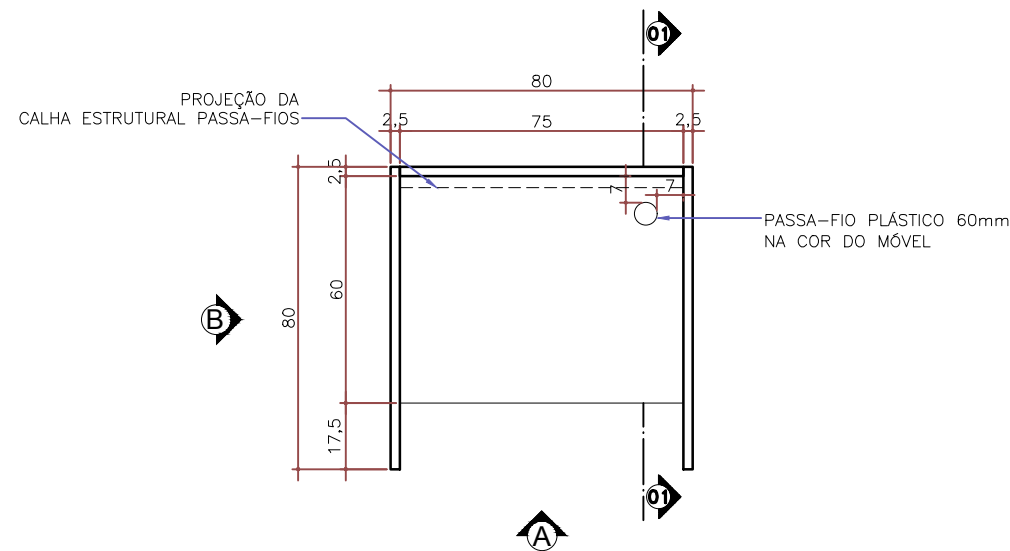


VISTA SUPERIOR  
ESC.: 1/20

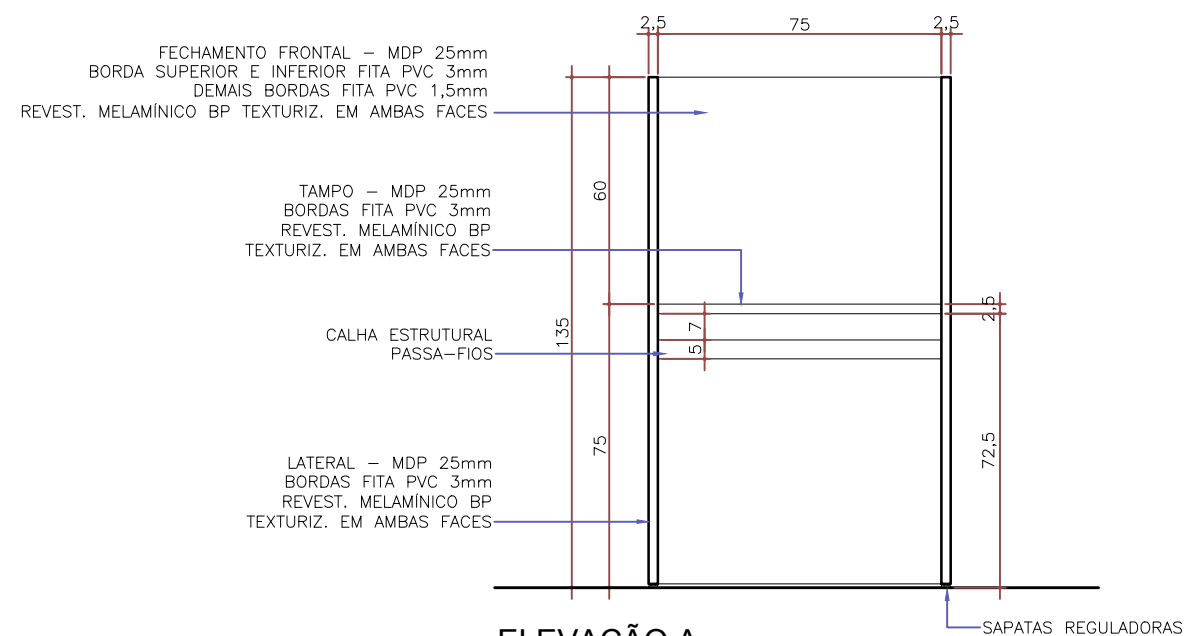

ELEVAÇÃO A  
ESC.: 1/20

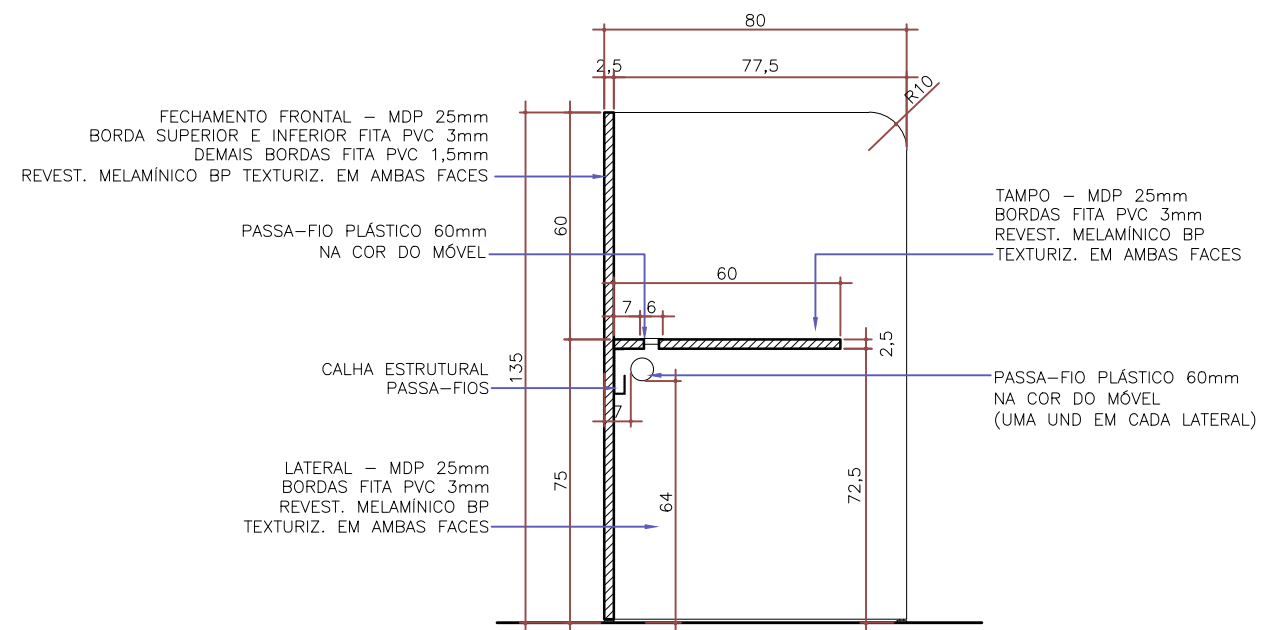

CORTE 01  
ESC.: 1/20

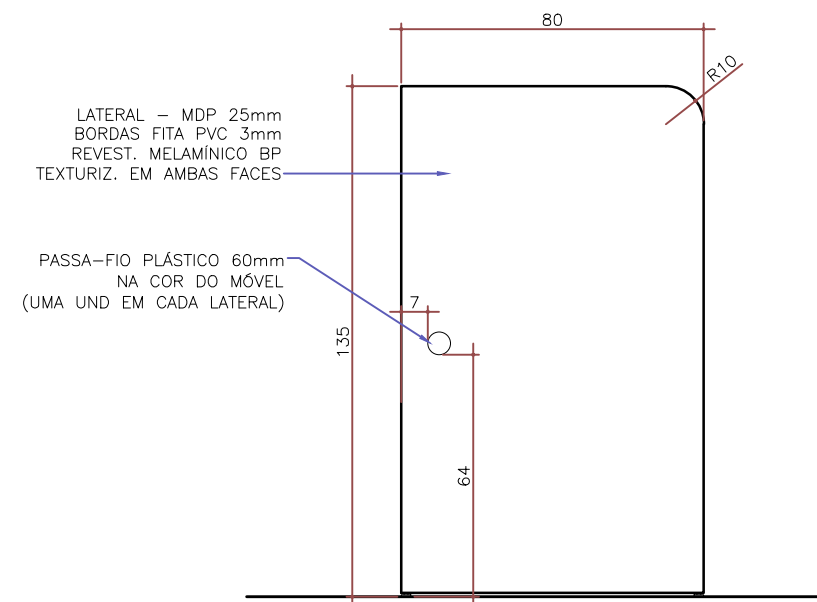






ELEVAÇÃO B  
ESC.: 1/20

SECIC - Secretaria de Implantação do Campus  
DPP - Departamento de Projetos e Planejamento

PROJETO: Catálogo de Projetos - Móveis UNILA			DESENHO: ITEM 31		DATA Agosto / 2020	
DESENHISTA: Gustavo Souza	RESPONSÁVEL: Clarissa Buss	CAU: A42428-5	DESCRIÇÃO: Detalhamento Exec. de Mobiliário		ESCALA 1:20	PRANCHA 01/01

DESCRIÇÃO:  
ESTAÇÃO DE ESTUDO INDIVIDUAL



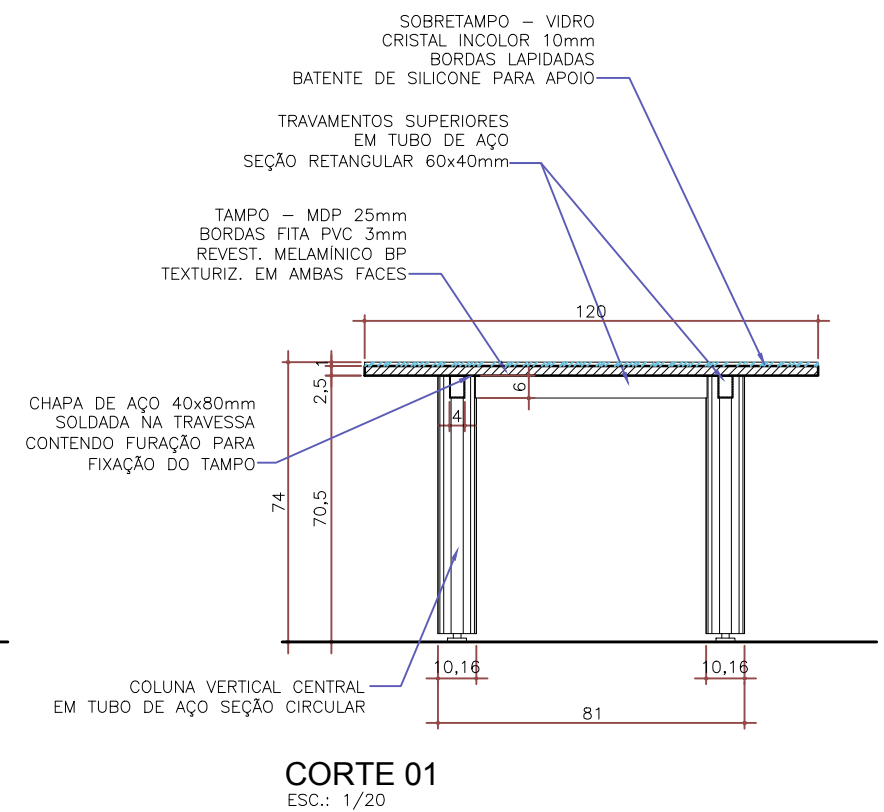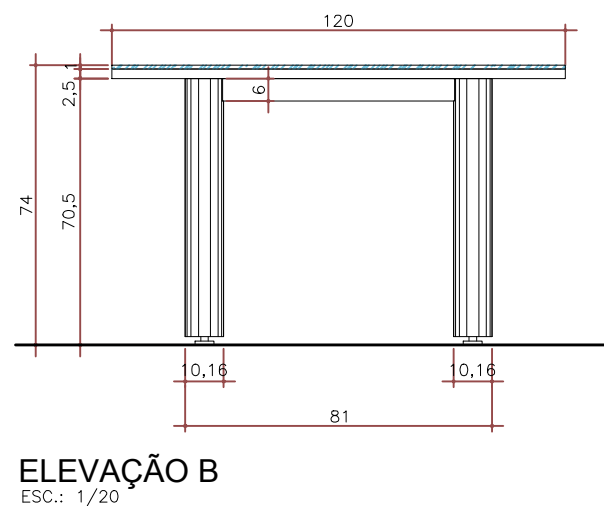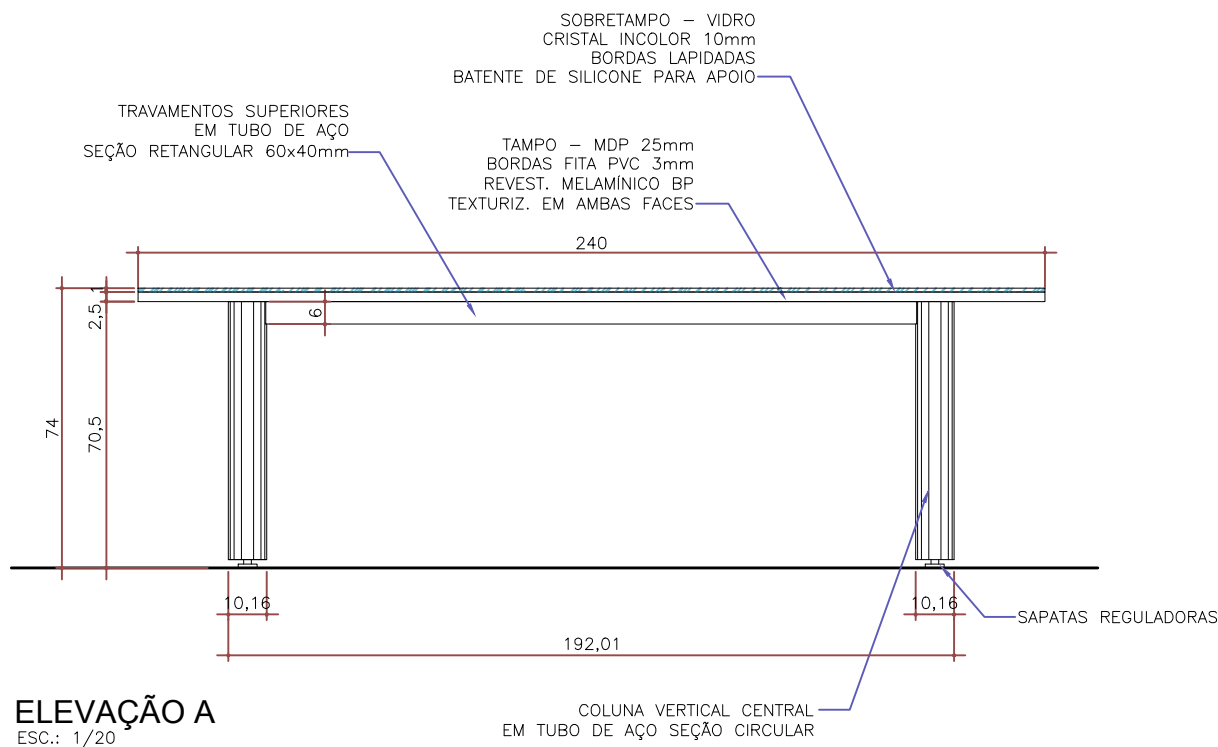
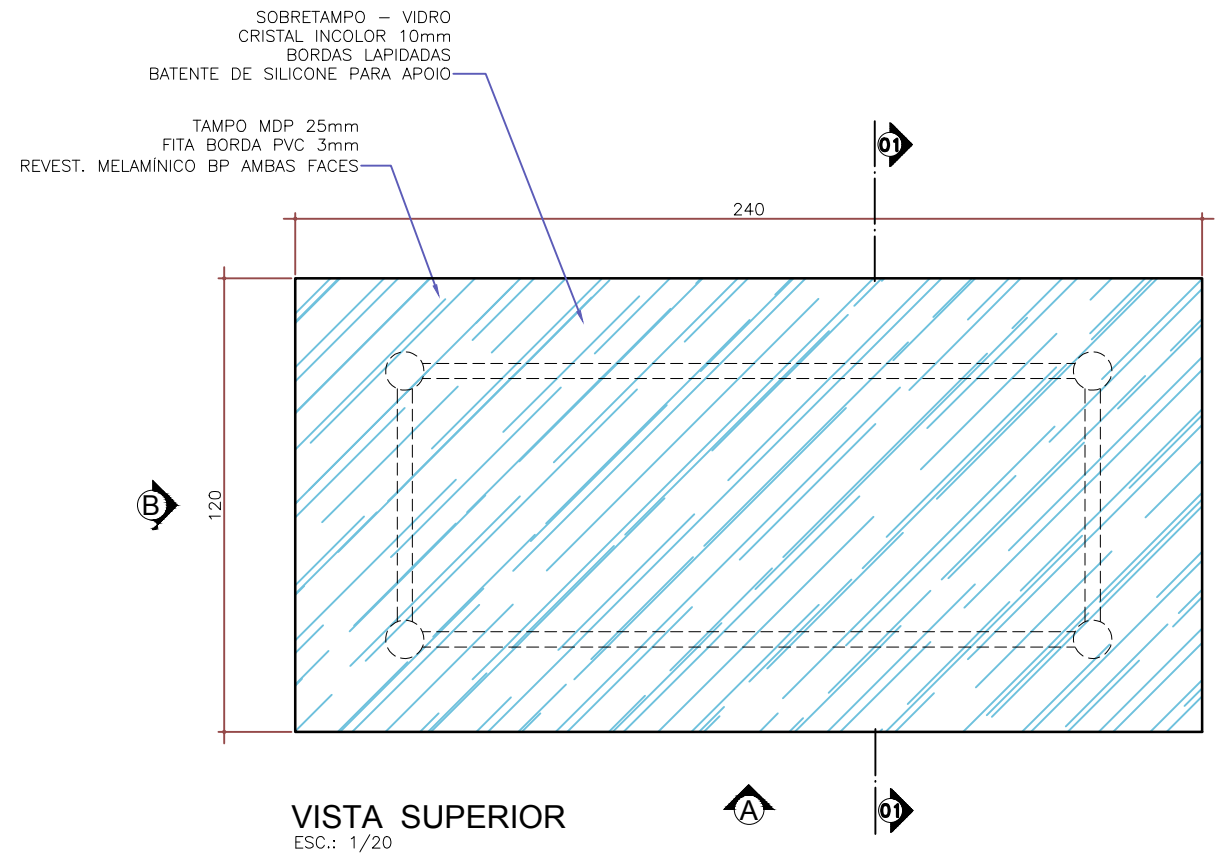
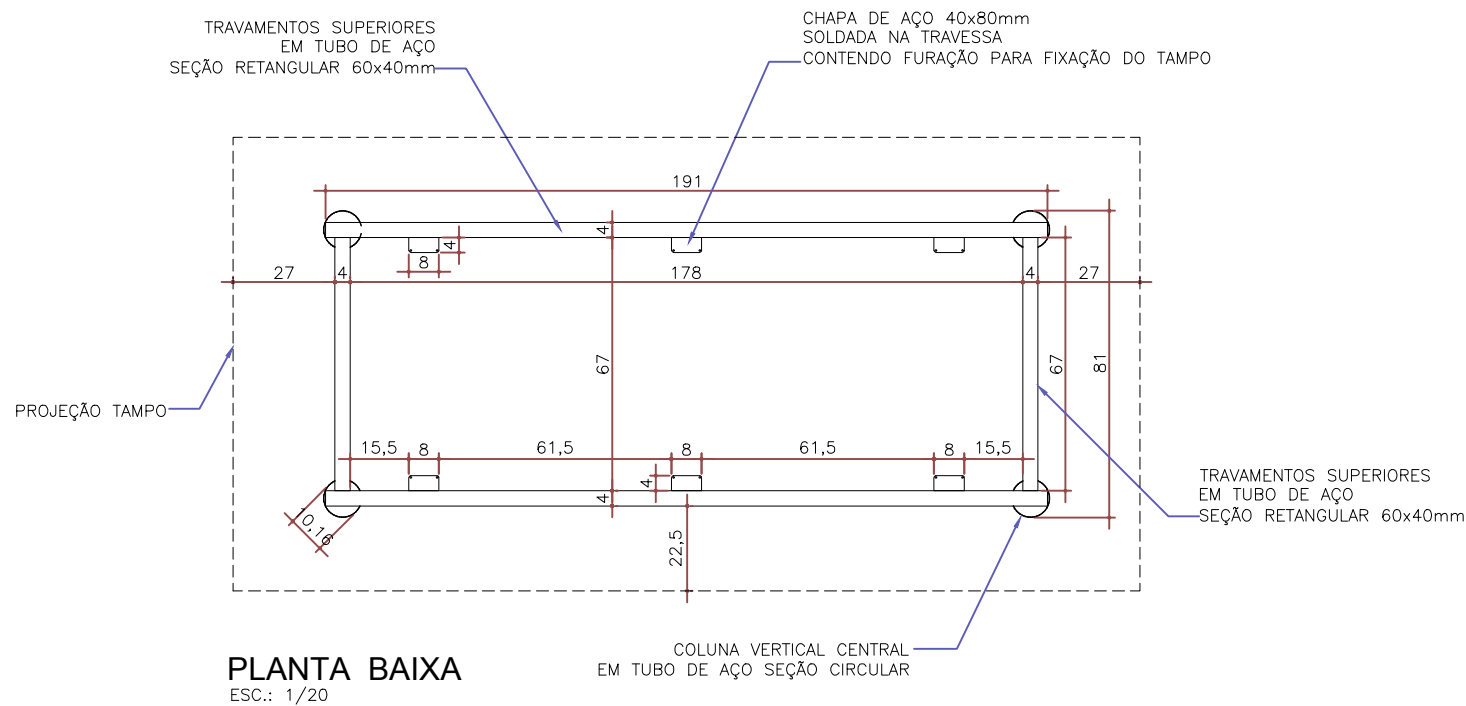


SECIC - Secretaria de Implantação do Campus  
DPP - Departamento de Projetos e Planejamento

PROJETO: Catálogo de Projetos - Móveis UNILA			DESENHO: ITEM 32 e 65		DATA Agosto / 2020	
DESENHISTA: Clarissa Buss	RESPONSÁVEL: Clarissa Buss	CAU: A42428-5	DESCRIÇÃO: Detalhamento Exec. de Mobiliário		ESCALA 1:20	PRANCHA 01/01

DESCRIÇÃO:  
MESA DE REUNIÕES COM TAMPO DE VIDRO



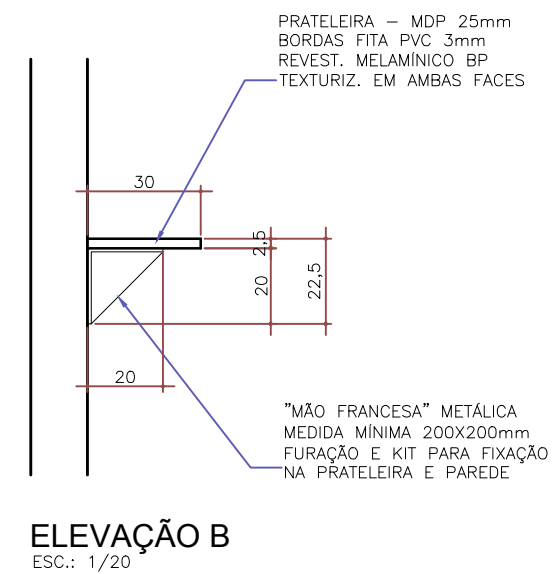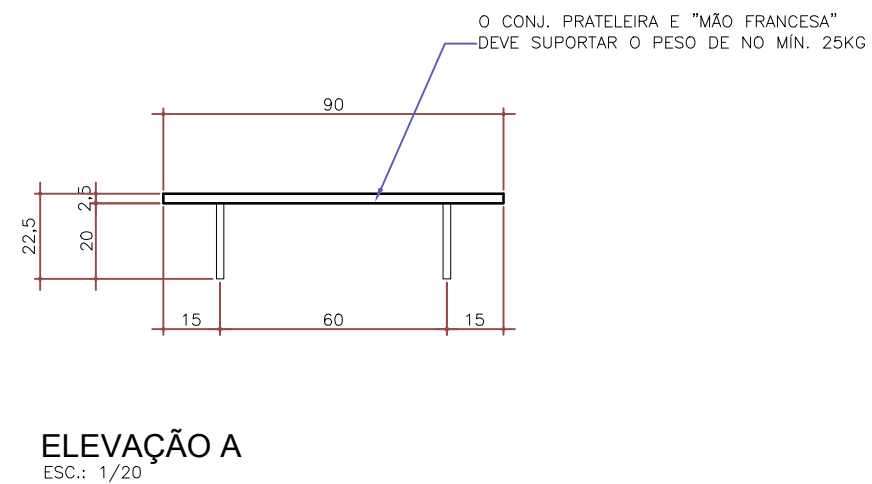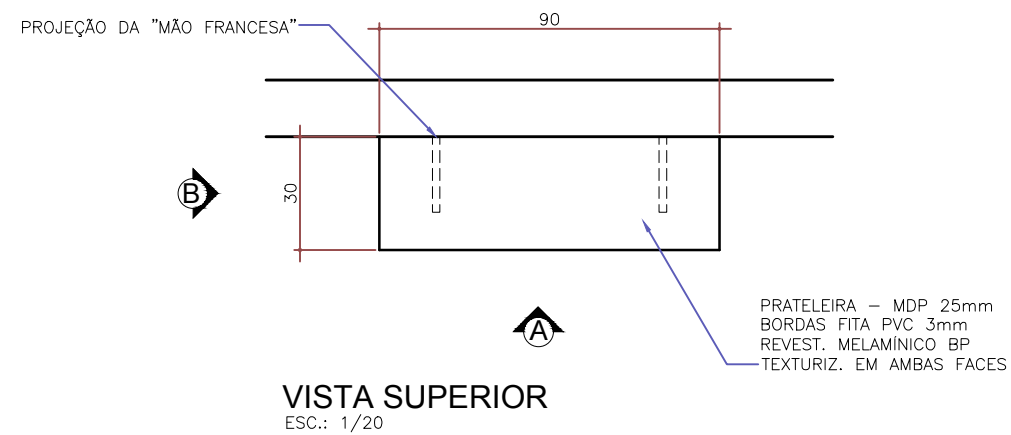

SECIC - Secretaria de Implantação do Campus  
DPP - Departamento de Projetos e Planejamento

PROJETO: Catálogo de Projetos - Móveis UNILA		DESENHO: ITEM 33 e 66		DATA Agosto / 2020	
DESENHISTA: Clarissa Buss	RESPONSÁVEL: Clarissa Buss	CAU: A42428-5	DESCRIÇÃO: Detalhamento Exec. de Mobiliário	ESCALA 1:20	PRANCHA 01/01

DESCRIÇÃO:  
PRATELEIRA 900X300mm COM MÃO FRANCESA METÁLICA






VISTA SUPERIOR  
ESC.: 1/20






ELEVAÇÃO A  
ESC.: 1/20

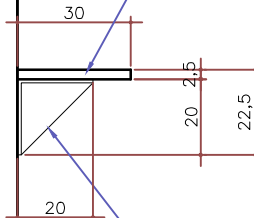

ELEVAÇÃO B  
ESC.: 1/20

SECIC - Secretaria de Implantação do Campus DPP - Departamento de Projetos e Planejamento						
PROJETO: <b>Catálogo de Projetos - Móveis UNILA</b>			DESENHO: <b>ITEM 34 e 67</b>		DATA <b>Agosto / 2020</b>	
DESENHISTA: <b>Clarissa Buss</b>	RESPONSÁVEL: <b>Clarissa Buss</b>	CAU: <b>A42428-5</b>	DESCRIÇÃO: <b>Detalhamento Exec. de Mobiliário</b>	ESCALA <b>1:20</b>	PRANCHA <b>01/01</b>	
DESCRIÇÃO: <b>PRATELEIRA 2100X300mm COM MÃO FRANCESA METÁLICA</b>						



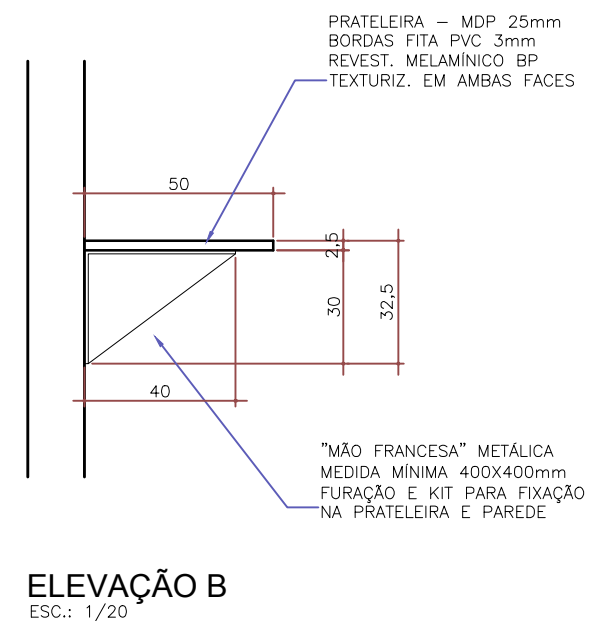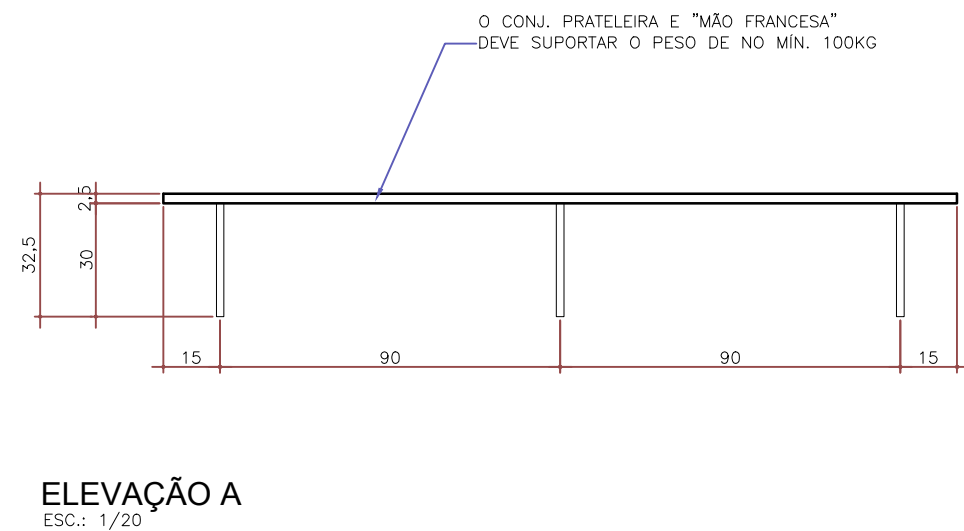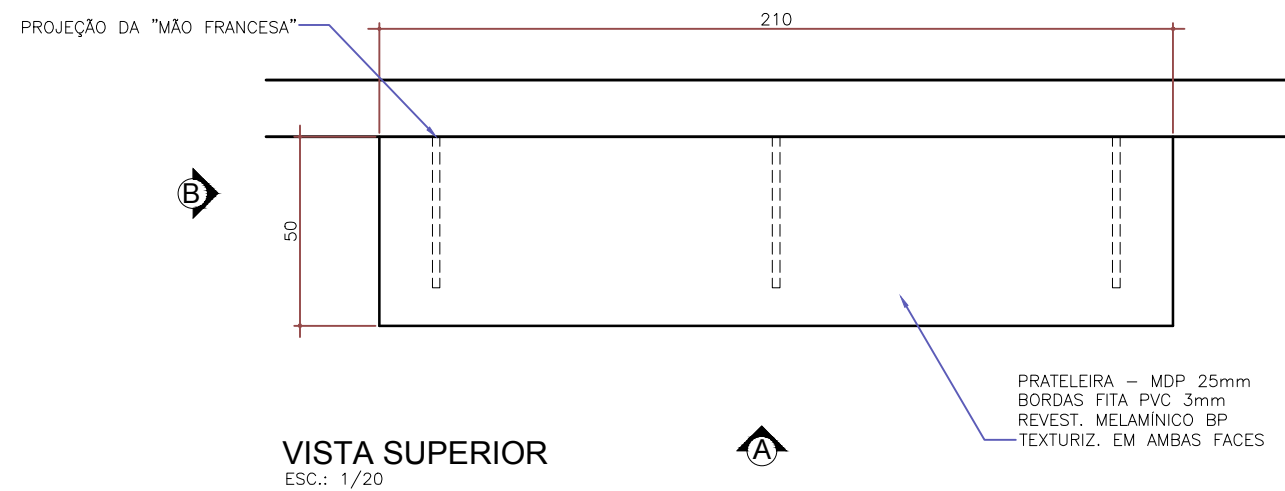

SECIC - Secretaria de Implantação do Campus  
DPP - Departamento de Projetos e Planejamento

PROJETO: Catálogo de Projetos - Móveis UNILA		DESENHO: ITEM 35 e 68		DATA Agosto / 2020	
DESENHISTA: Clarissa Buss	RESPONSÁVEL: Clarissa Buss	CAU: A42428-5	DESCRIÇÃO: Detalhamento Exec. de Mobiliário	ESCALA 1:20	PRANCHA 01/01

DESCRIÇÃO:

PRATELEIRA 2100X500mm COM MÃO FRANCESA METÁLICA

