


**LOCALIZAÇÃO DO CANTEIRO DE OBRAS**  
ESC. 1/300

06513011502

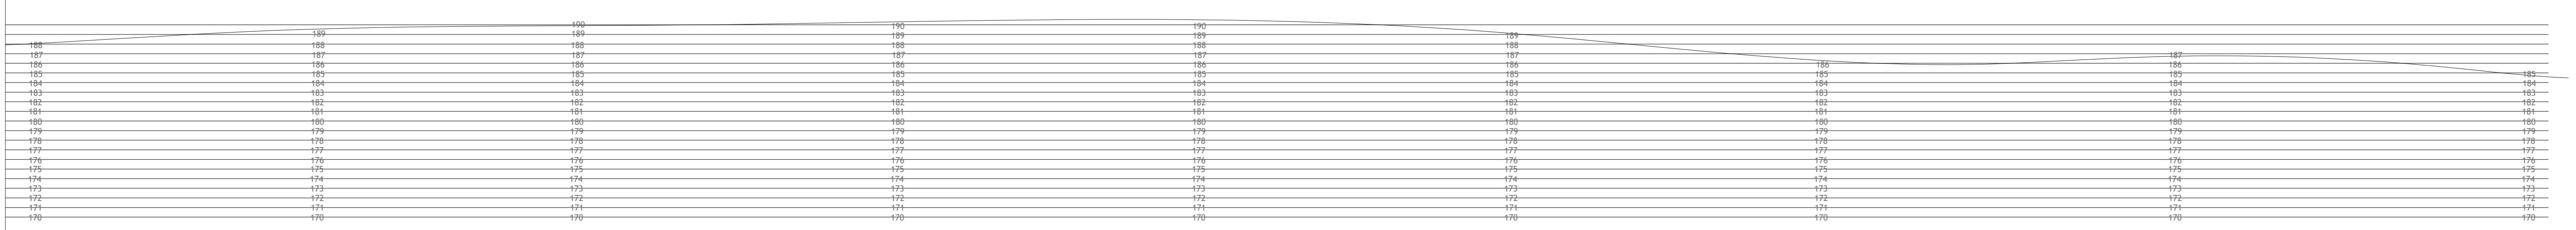

REVISÃO NA IMPLANTAÇÃO DE TAPUMES E ÁREA ADMINISTRATIVA DO CANTEIRO		FB	15/10/2021
Nº	Descrição		Data
REVISÕES			
Elab.:	Verf.:	Aprov.:	Data:
Arq. Francieli Busto CAU 48202-5	Arq. Cláudia Busto CAU 48202-5	Arq. Kallio Lima Kzam SAPÉ 20867-7	06/10/2020
		Descrição <b>DESENHO INFORMATIVO GERAL</b> <b>EDIFÍCIO MULTIUSO - BLOCO DE AULAS 2</b> LIMITES PARA CANTEIRO DE OBRAS	
Localização Terreno Av. Tancredo Neves, Nº 3147		<b>GER</b>	
Identificador AT.13.UNL.DI.GER.0001		R1 UNILA	



---

*Emitido em 27/10/2021*

**PROJETO EXECUTIVO Nº 17/2021 - null**

**(Nº do Protocolo: NÃO PROTOCOLADO)**

*(Assinado digitalmente em 28/10/2021 09:28 )*

**AREF KALILO LIMA KZAM**

*SECRETARIO - TITULAR*

*CHEFE DE UNIDADE*

*SECIC (10.01.05.27)*

*Matrícula: 2086727*

*(Assinado digitalmente em 28/10/2021 08:43 )*

**FRANCIELI BUTSKE**

*ARQUITETO E URBANISTA*

*Matrícula: 2172428*

Para verificar a autenticidade deste documento entre em <https://sig.unila.edu.br/documentos/> informando seu número:  
**17**, ano: **2021**, tipo: **PROJETO EXECUTIVO**, data de emissão: **27/10/2021** e o código de verificação: **4748f3cdff**