


**PLANTA DE TERRAPLANAGEM**  
Esc. 1/100

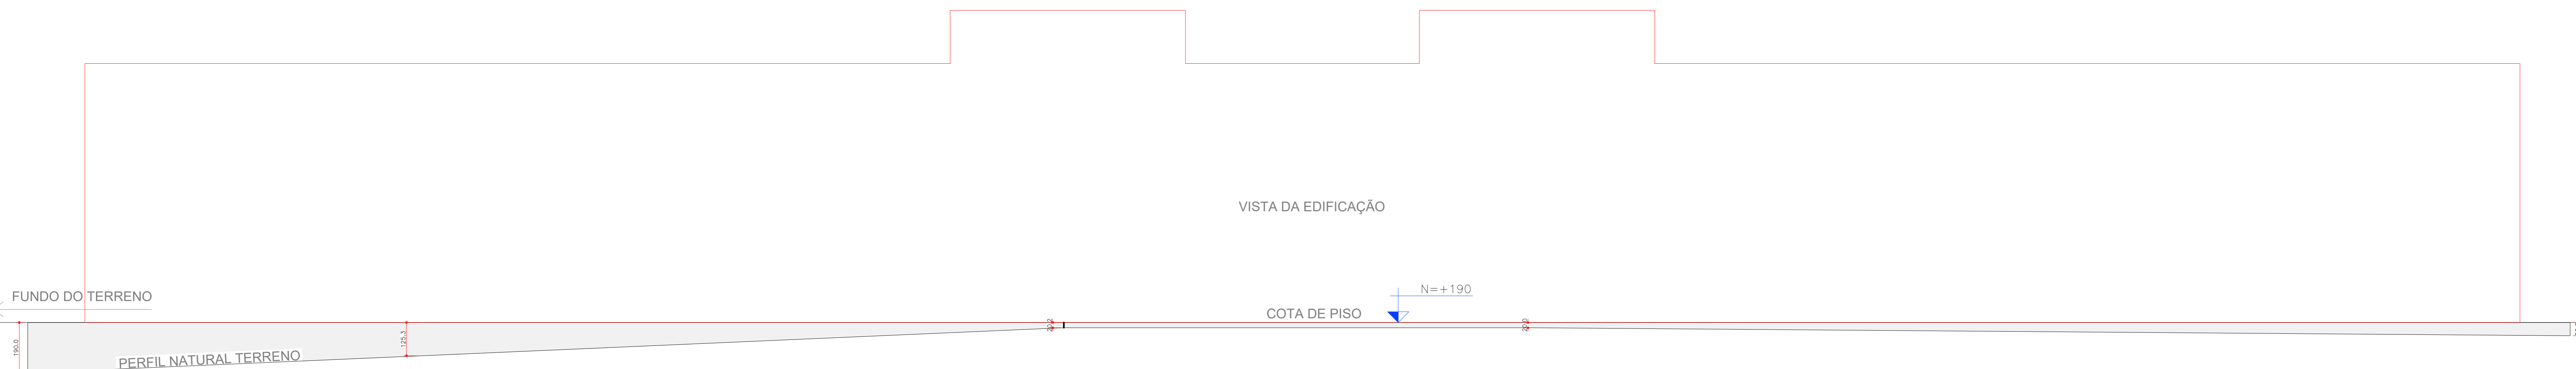

Nº	Descrição	REVISÕES	UNILA	Data
Proprietário: UNIVERSIDADE FEDERAL DA INTEGRAÇÃO LATINO AMERICANA (Inscrição nº 11.882.270/0001-08)				
Resp. Técnico Projeto de Implantação: UNIVERSIDADE FEDERAL DA INTEGRAÇÃO LATINO AMERICANA (Inscrição nº 11.882.270/0001-08)				
Resp. Técnico Projeto: Avêl Kallô Lima Kzâm SIAPE 2096727		Responsável pela Execução: Aní Francieli Buzak Arquiteta - CAU AN0220-5		
Escala: 1/100		Data: SETEMBRO/2020		

**UNILA**  
Universidade Federal da Integração Latino-Americana

**PROJETO DE TERRAPLANAGEM**  
**EDIFÍCIO MULTIUSO-**  
**BLOCO DE AULAS 02**  
PLANTA TERRAP. E PERFIL DO TERRENO

Localização:  
Terreno Av. Tancredo Neves, Nº 3147

Identificação:  
AT.13.UNL.PE.TOP.1001

R0 R1  
01/01



---

*Emitido em 07/10/2021*

**PROJETO EXECUTIVO Nº 9/2021 - null**

**(Nº do Protocolo: NÃO PROTOCOLADO)**

*(Assinado digitalmente em 07/10/2021 11:55 )*

**AREF KALILO LIMA KZAM**

*SECRETARIO - TITULAR*

*CHEFE DE UNIDADE*

*SECIC (10.01.05.27)*

*Matrícula: 2086727*

*(Assinado digitalmente em 07/10/2021 13:56 )*

**JOAO BATISTA DURGANTE COLPO**

*ENGENHEIRO-AREA*

*Matrícula: 2147226*

Para verificar a autenticidade deste documento entre em <https://sig.unila.edu.br/documentos/> informando seu número: **9**, ano: **2021**, tipo: **PROJETO EXECUTIVO**, data de emissão: **07/10/2021** e o código de verificação: **02784e740d**